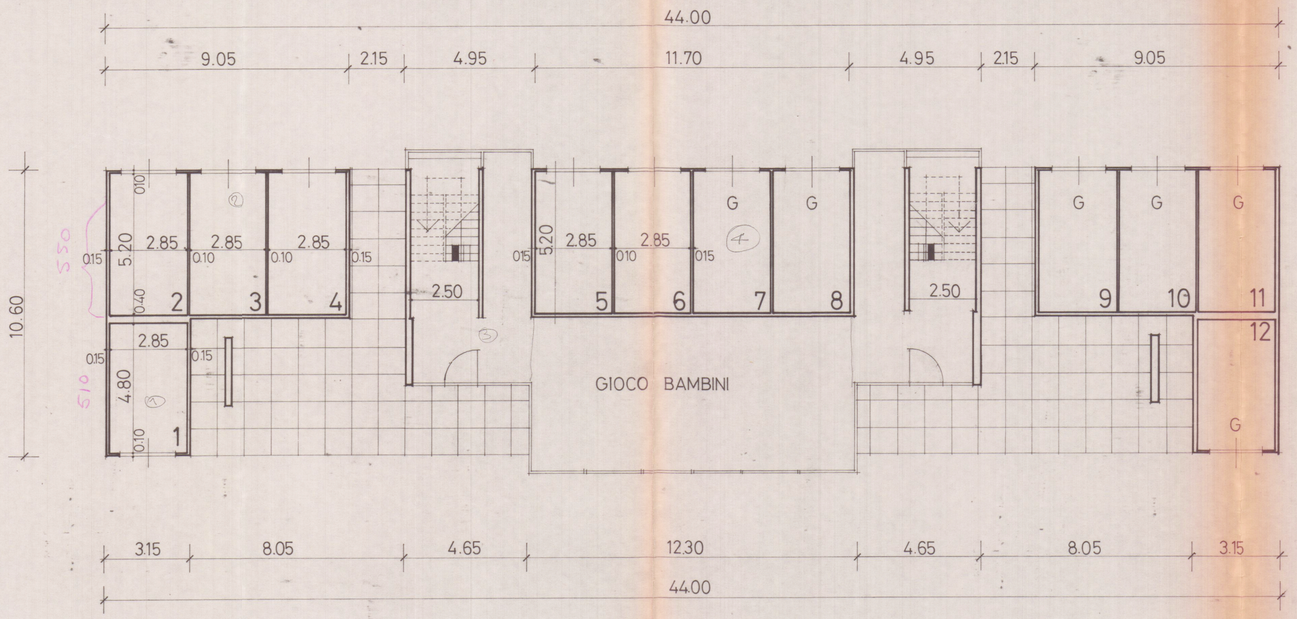

GARAGES 1 12 MQ 13,68
GARAGES 2→11 MQ 14,82

① 3,15 x 5,10 = 16,06
② 5,50 x 9,05 = 49,78
③ 4,95 x 6,00 = 31,80
④ 11,70 x 5,50 = 64,35
275,63

44,00 x 10,60 = 466,40
466,40 x 60% = 279,84

Approvato dal Sindaco alle condizioni indicate nella Concessione Edilizia N. 288 del 15 GIU. 1982
IL MAG. CAPO

APPROVATO
CONTROLLATO
15 GIU. 1982

E. A. CO. S.
IL PRESIDENTE
(Valerio Brandini)

17 APR. 1982

19 APR. 1982

COMUNE DI CARRARA
E.A.CO.S. SIENA

legge 5 agosto 1978 n° 457 (ed. convenzionata)

progetto per la costruzione di un fabbricato per 12 alloggi in loc. bonascola

progettista: dott. arch. *luciano ghinoi*

PIANTA PIANO TERRA	tavola 2	scala 1:100