

LAVORO

10 FEB 1987

COPERTURA DI TERRAZZA

COMMITTENTE

BELLEGONI
STEFANIA

STUDIO

Geom. UGO FERRARINI
STUDIO TECNICO PROFESSIONALE
Via Cavour 11 - Tel. 0585/73730
54033 CARRARA
C.F. FRR GUO 53P21 B832T
Part. IVA 00298380114COMUNE
DI
CARRARA


TAVOLA

PIANTA
PROSPETTI

N.

scala	data	agg.	committente	progettista
1:100	11-1986			

STRALCIO PLANIMETRICO

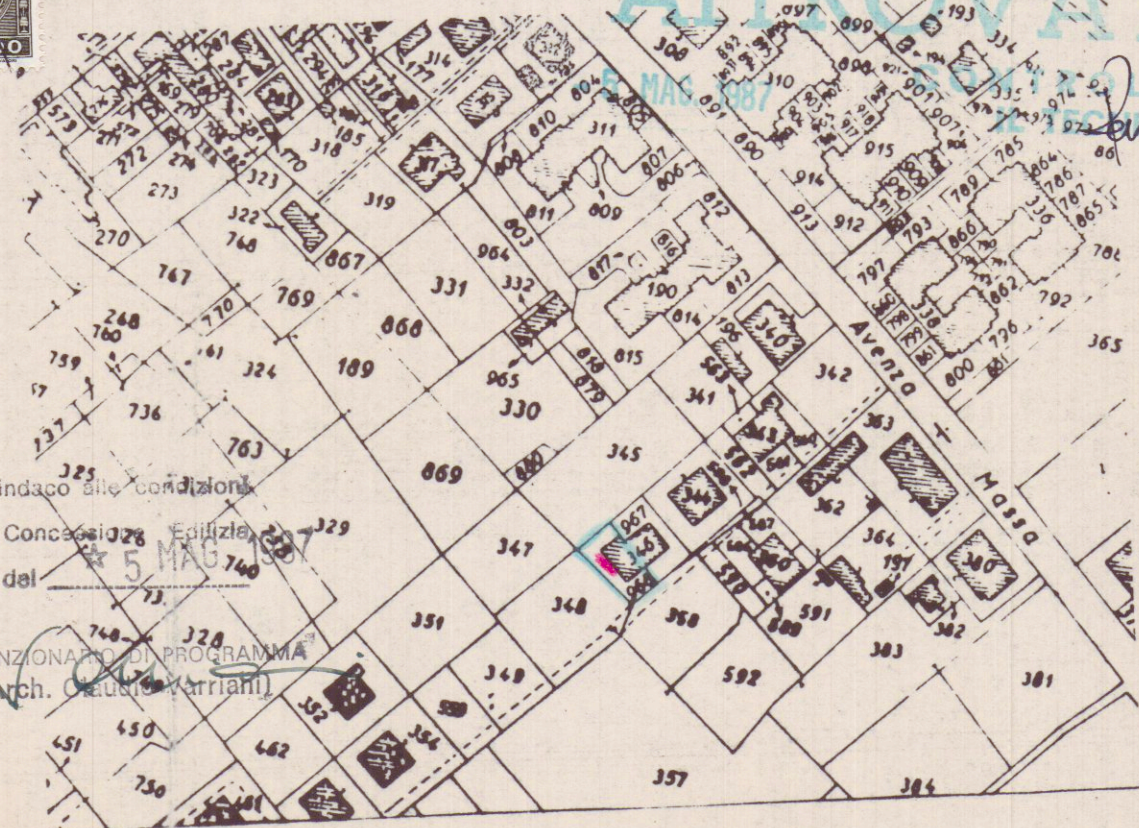

PROV. ALENZA-SARZANA


EDILIZIA
CONV. TA

viabilità di PRGC


SVILUPPO SCALA 1:500

Zona "F."


STRADA DI PER

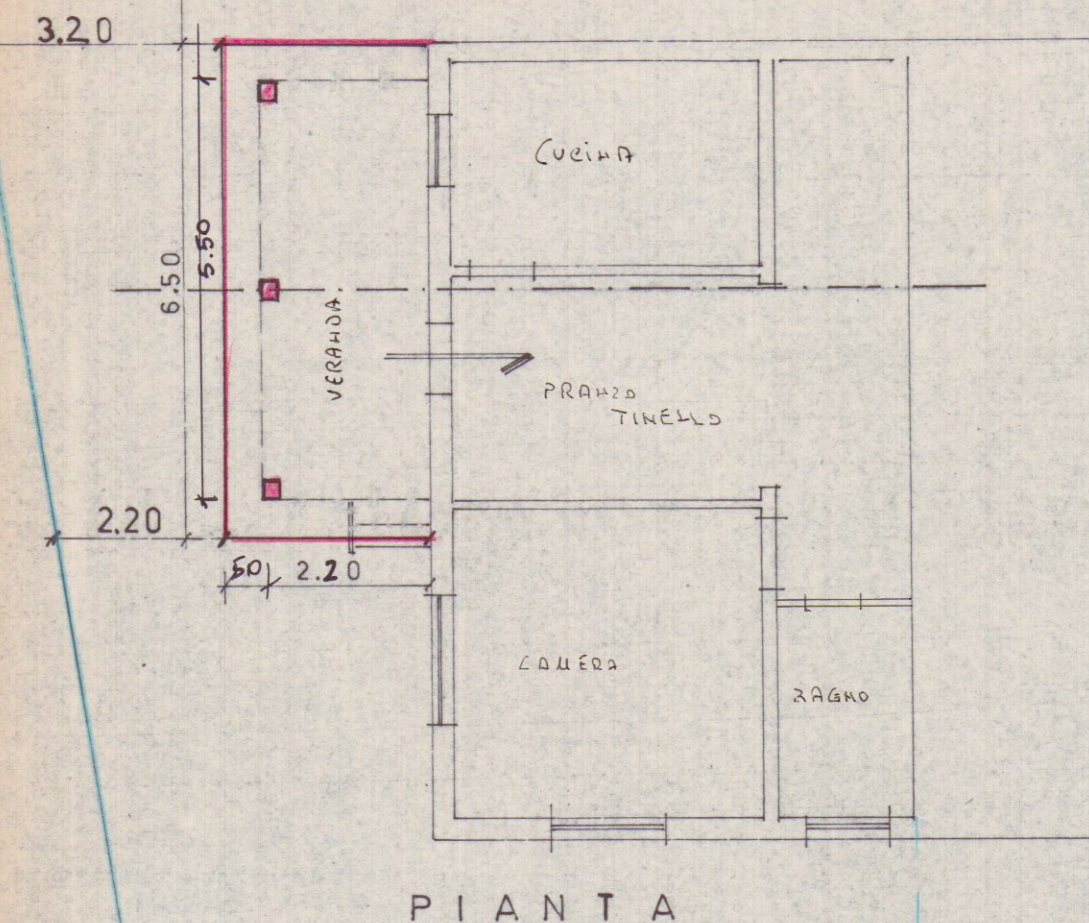EDILIZIA
CONVENZIONATA


PIANTA

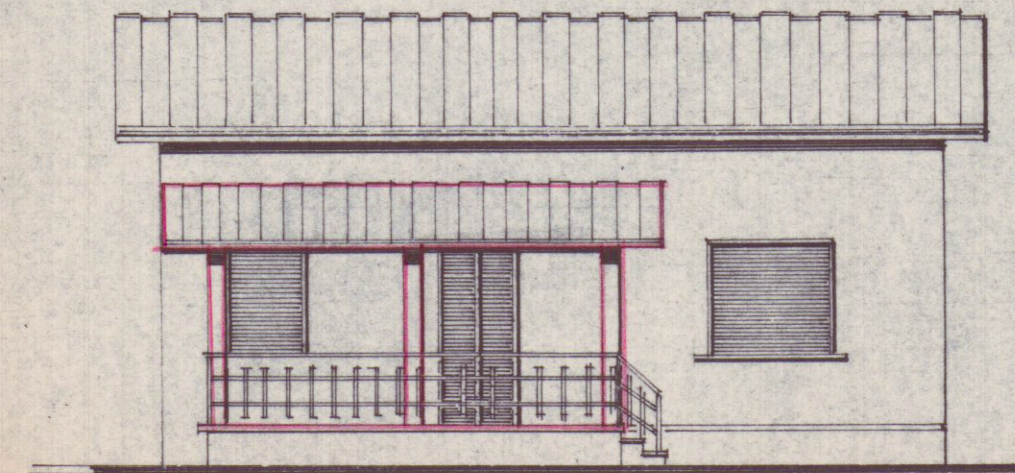

PROSPETTO

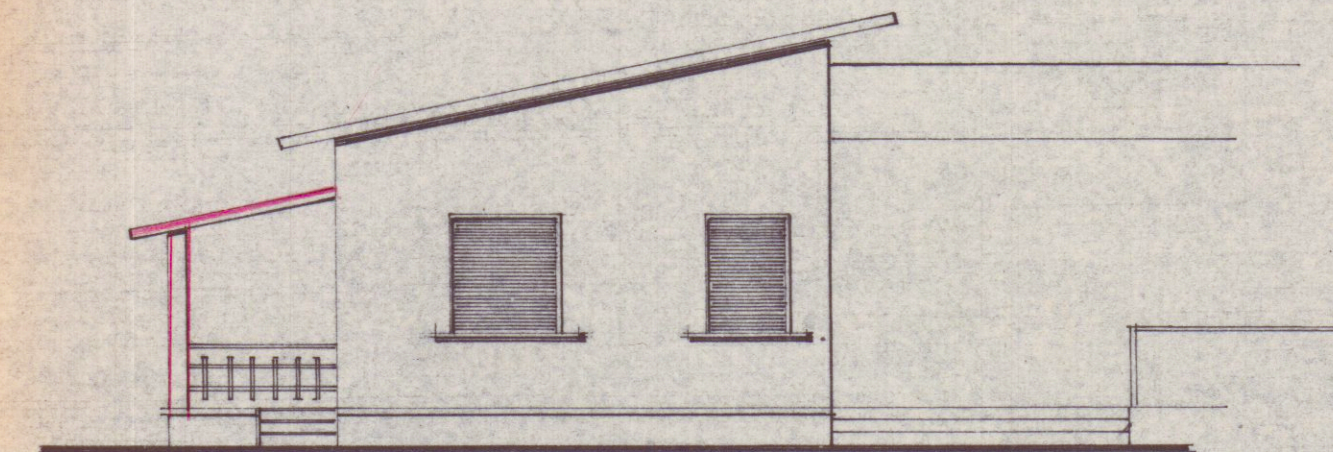

FIANCO

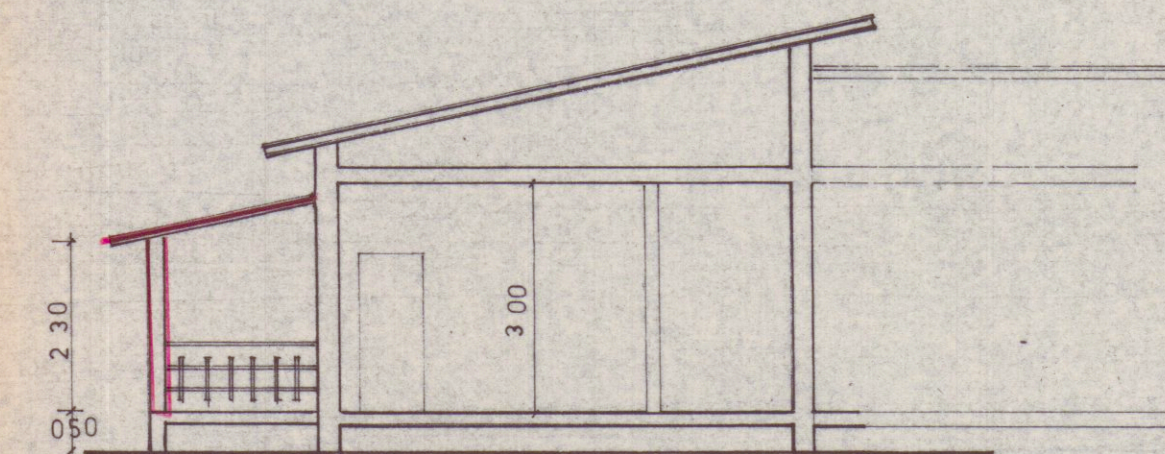

SEZIONE