


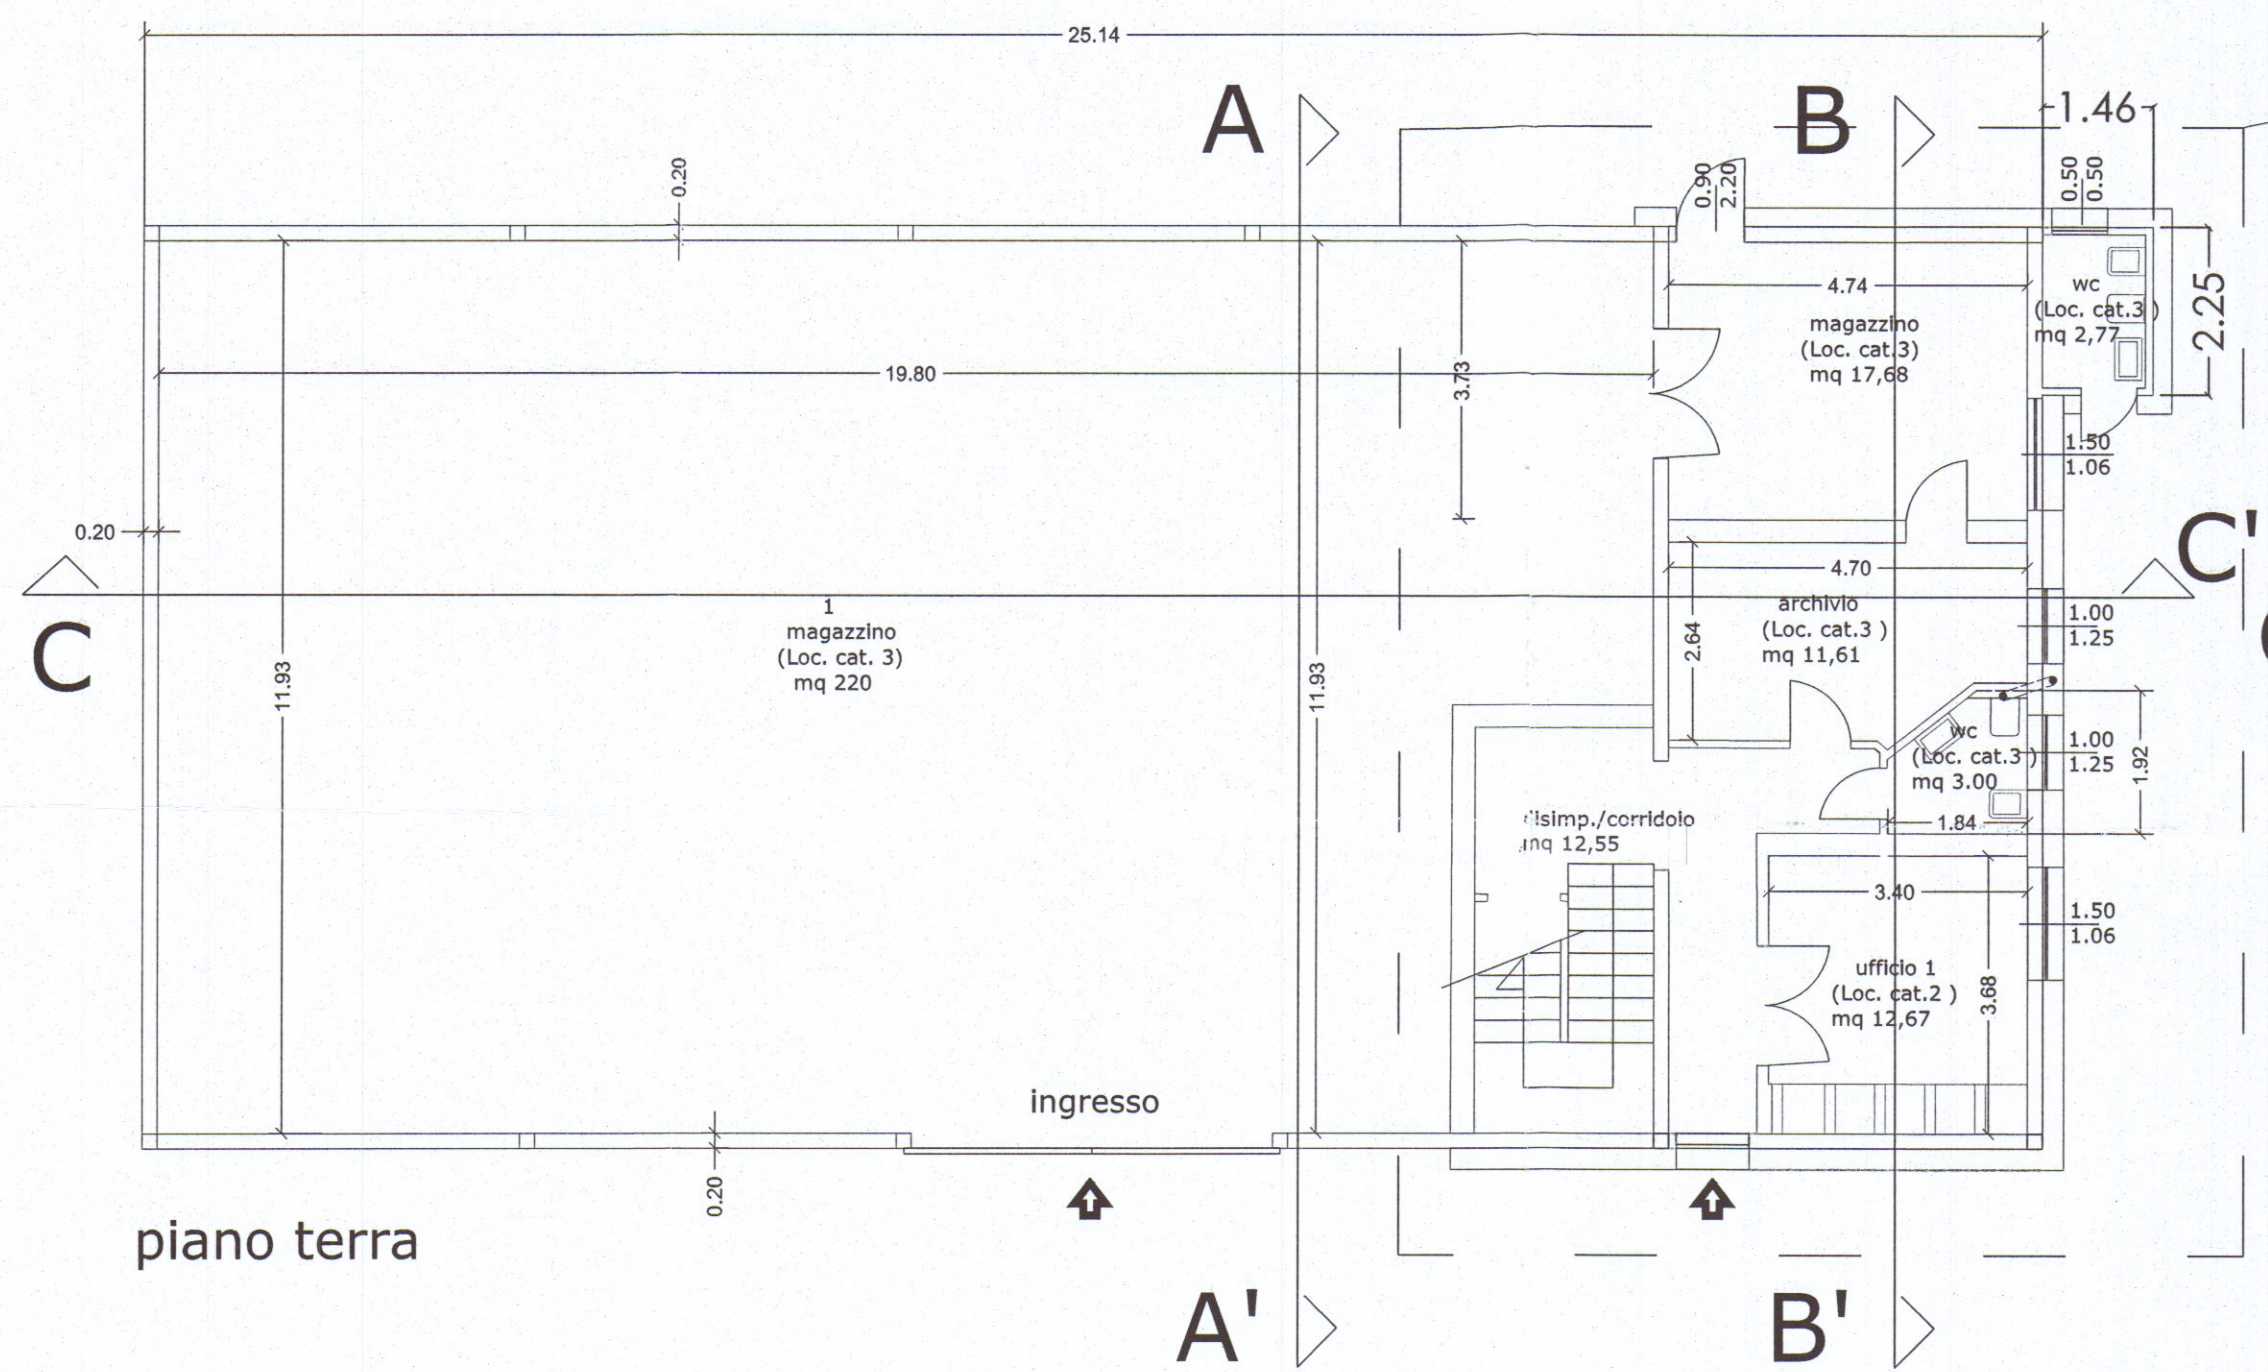


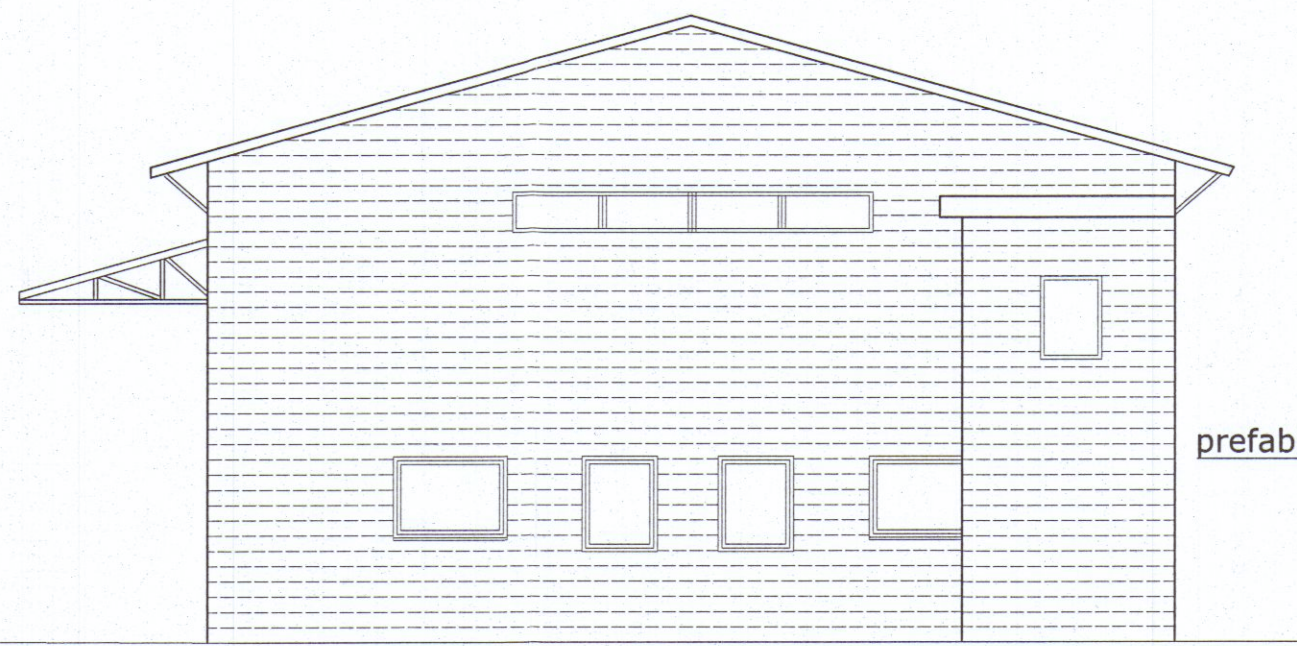

zona intervento

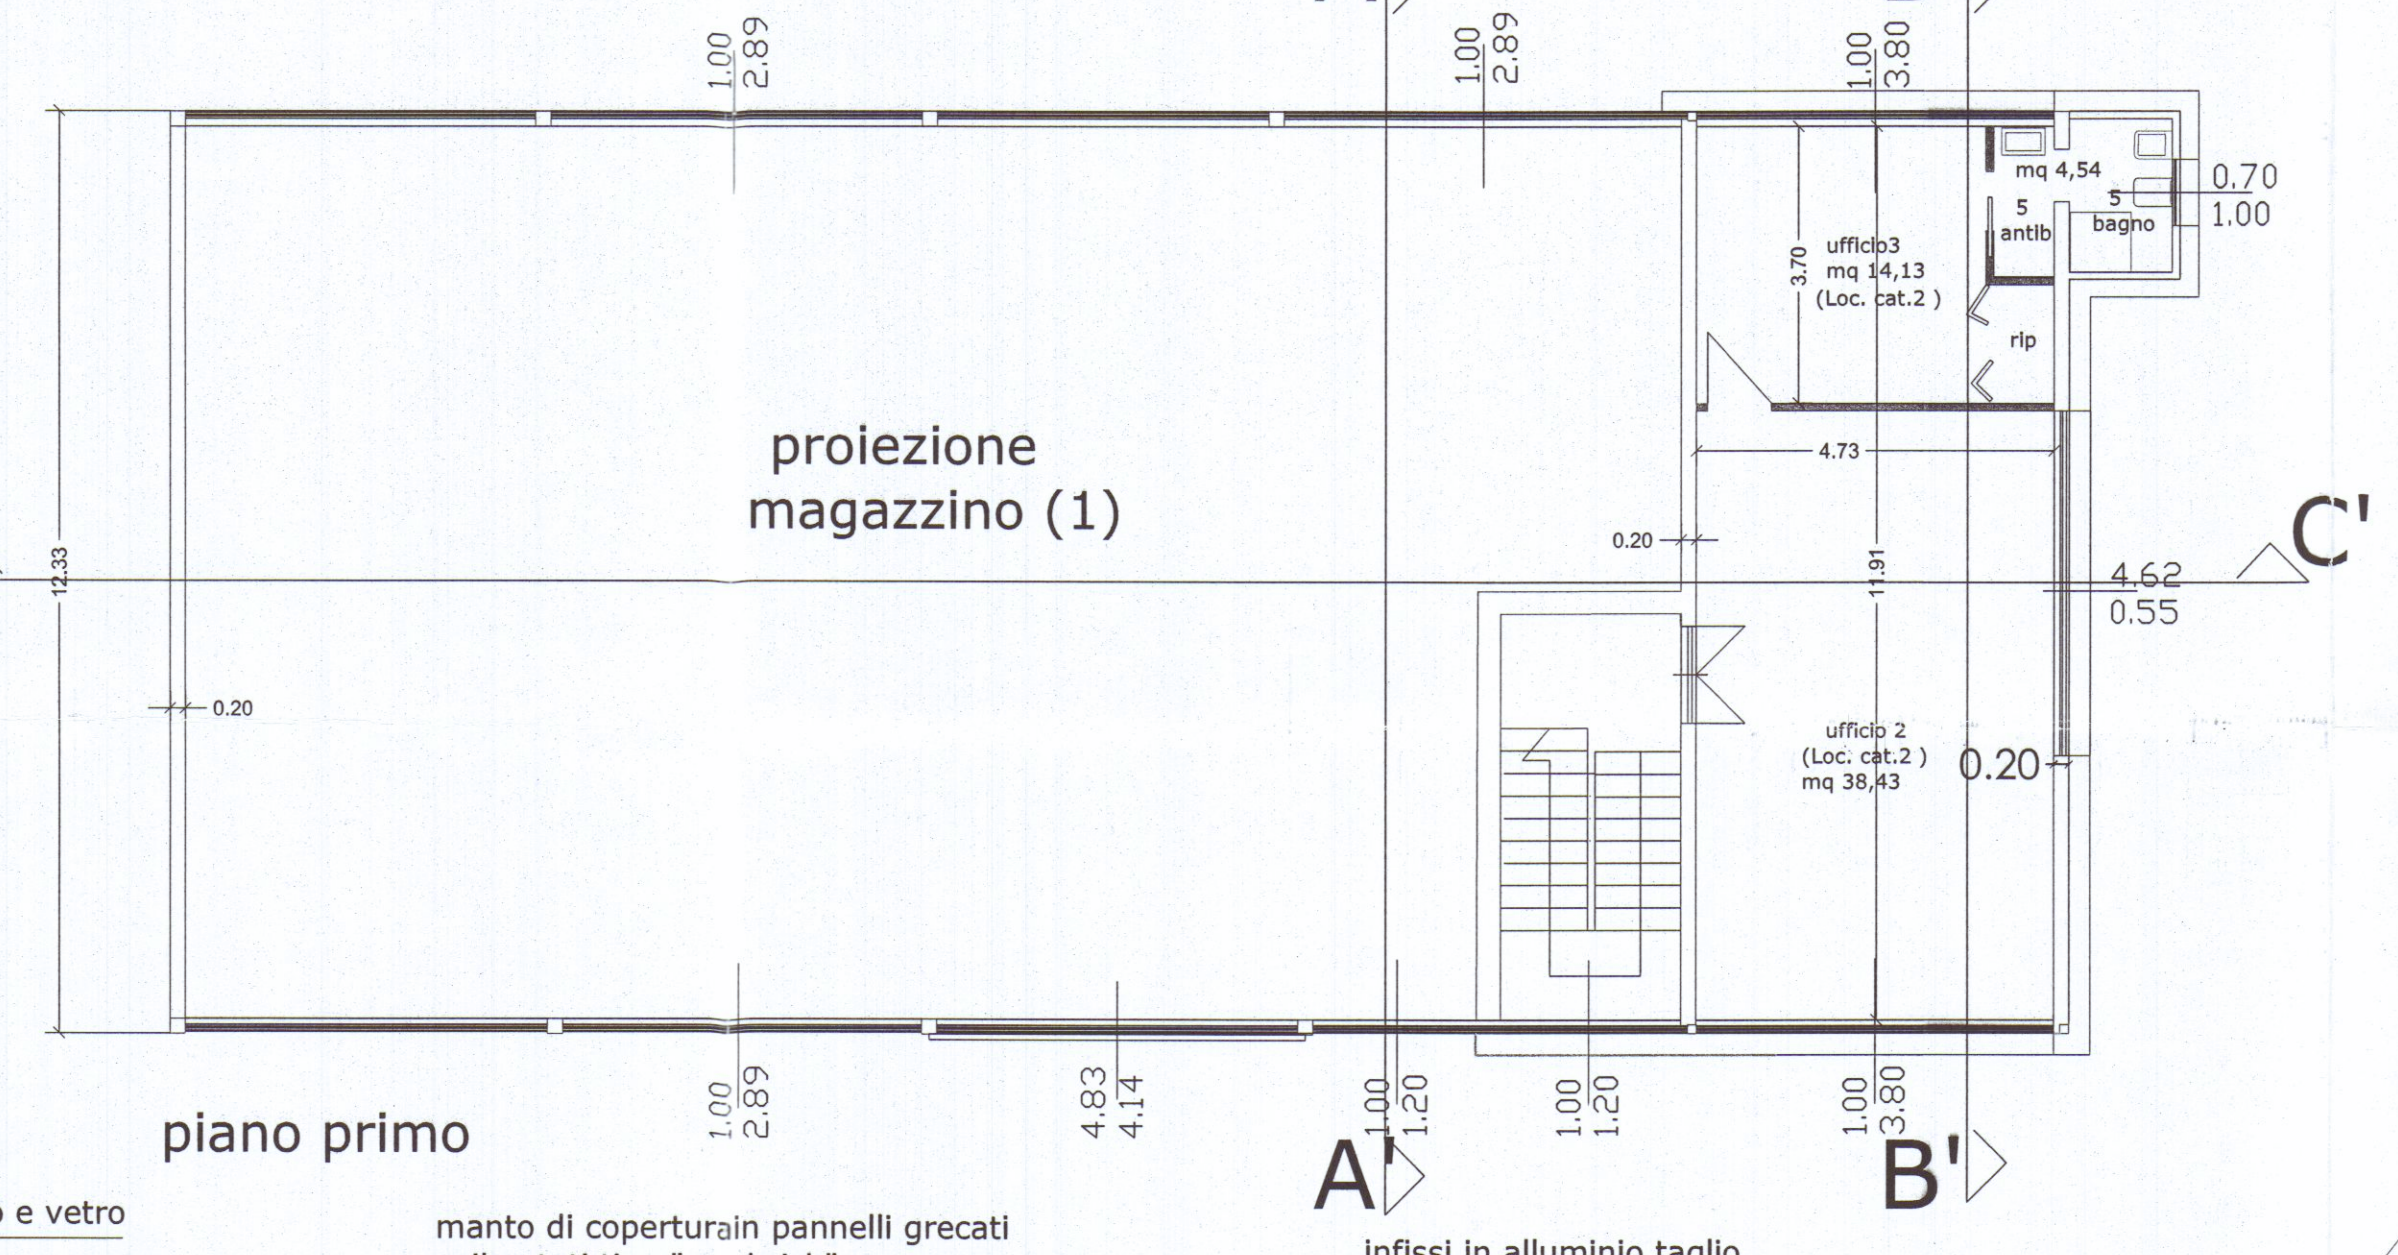

muratura in elem prefabbricat. in cemento

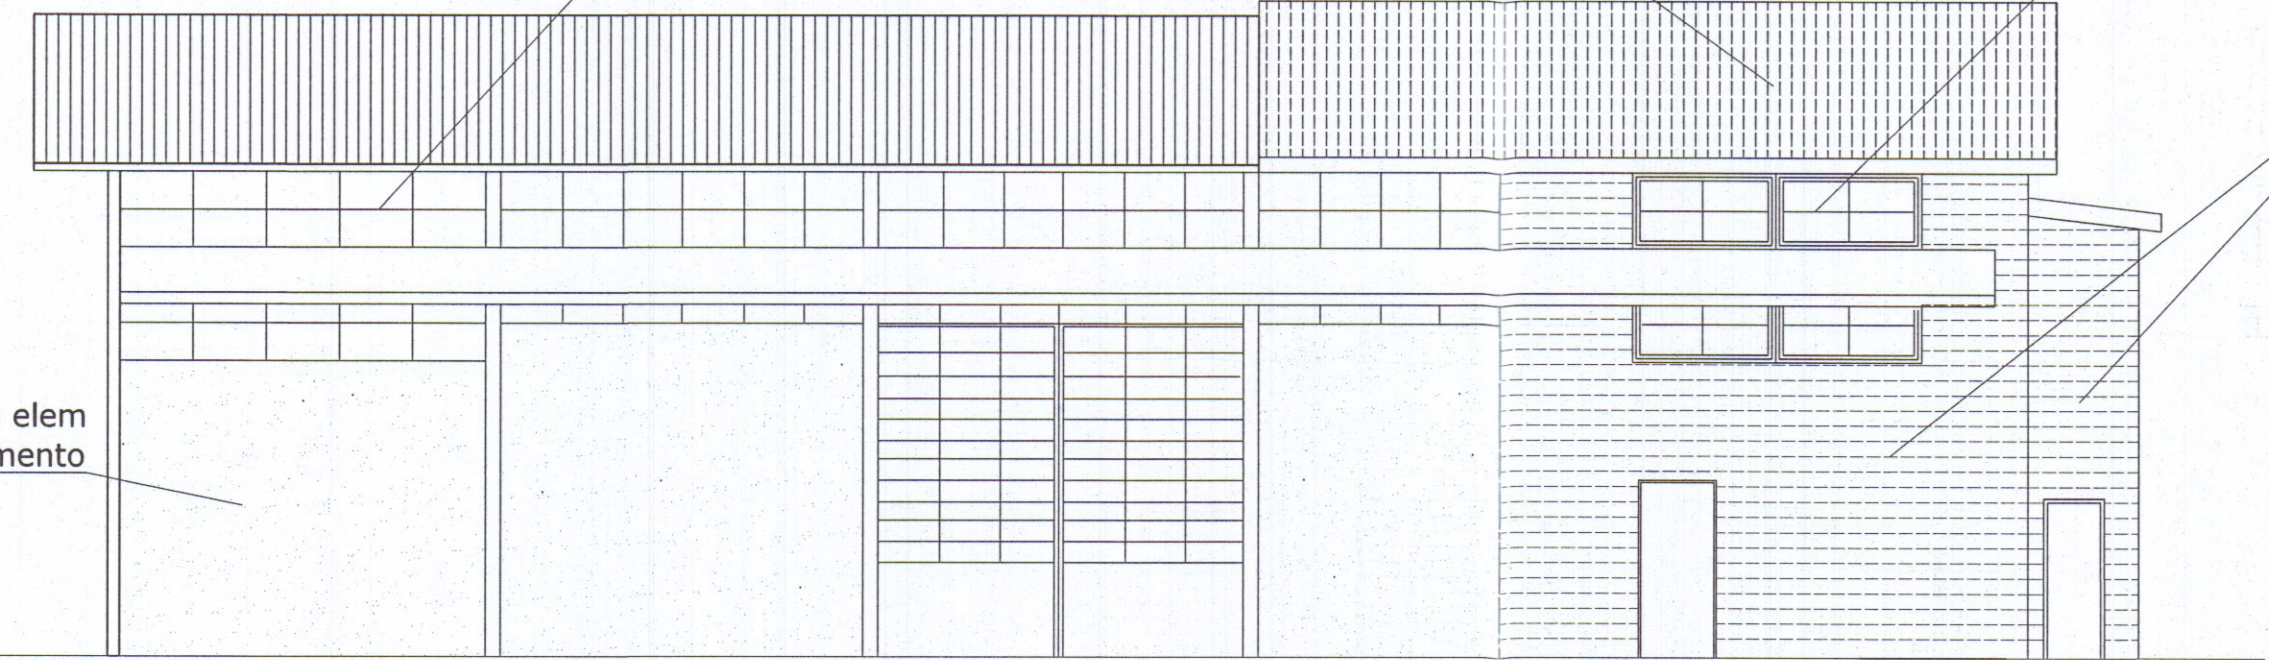

ferro e vetro


manto di coperturain pannelli grecati coibentati tipo "sandwich"

infissi in alluminio taglio termico


costruzione di SOLO rivestimento in blocchi in laterizio,isolamento termico e intonaco

prospetto nord

prospetto est

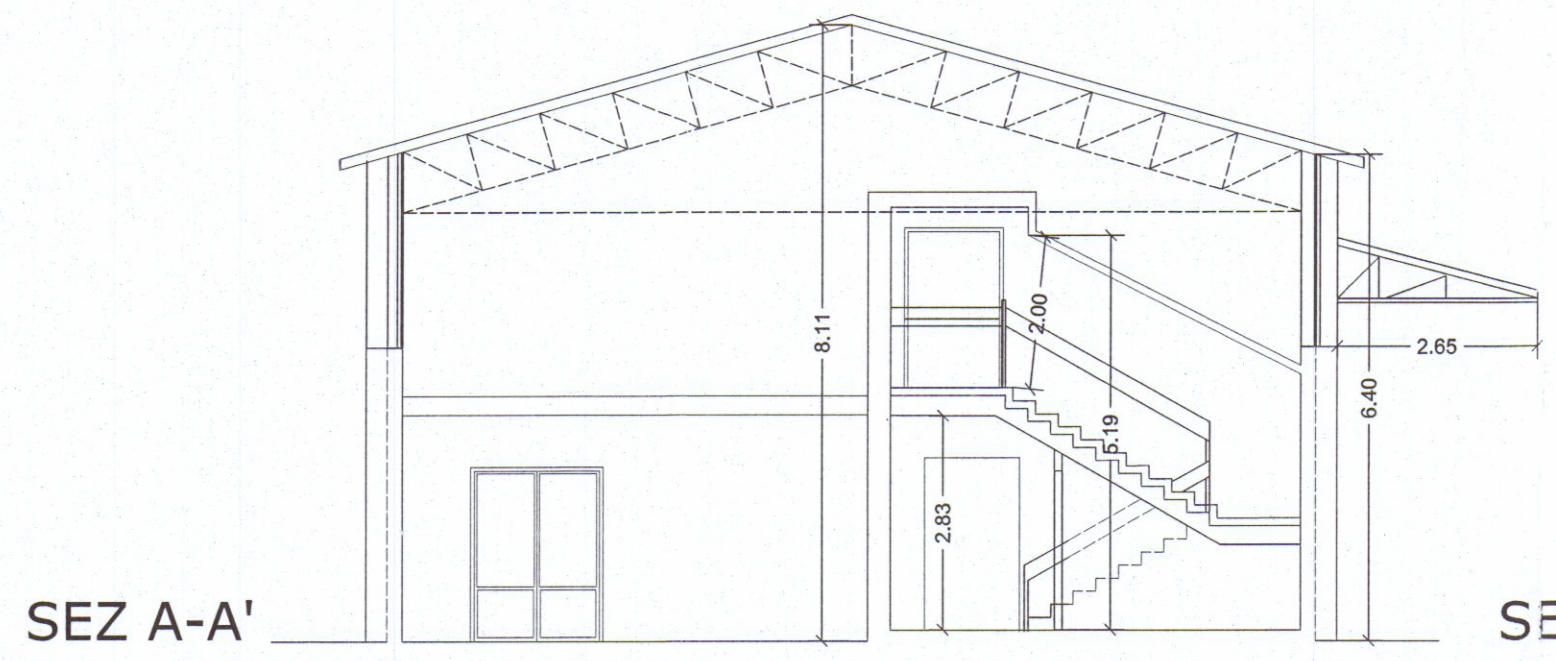


SEZ A-A'

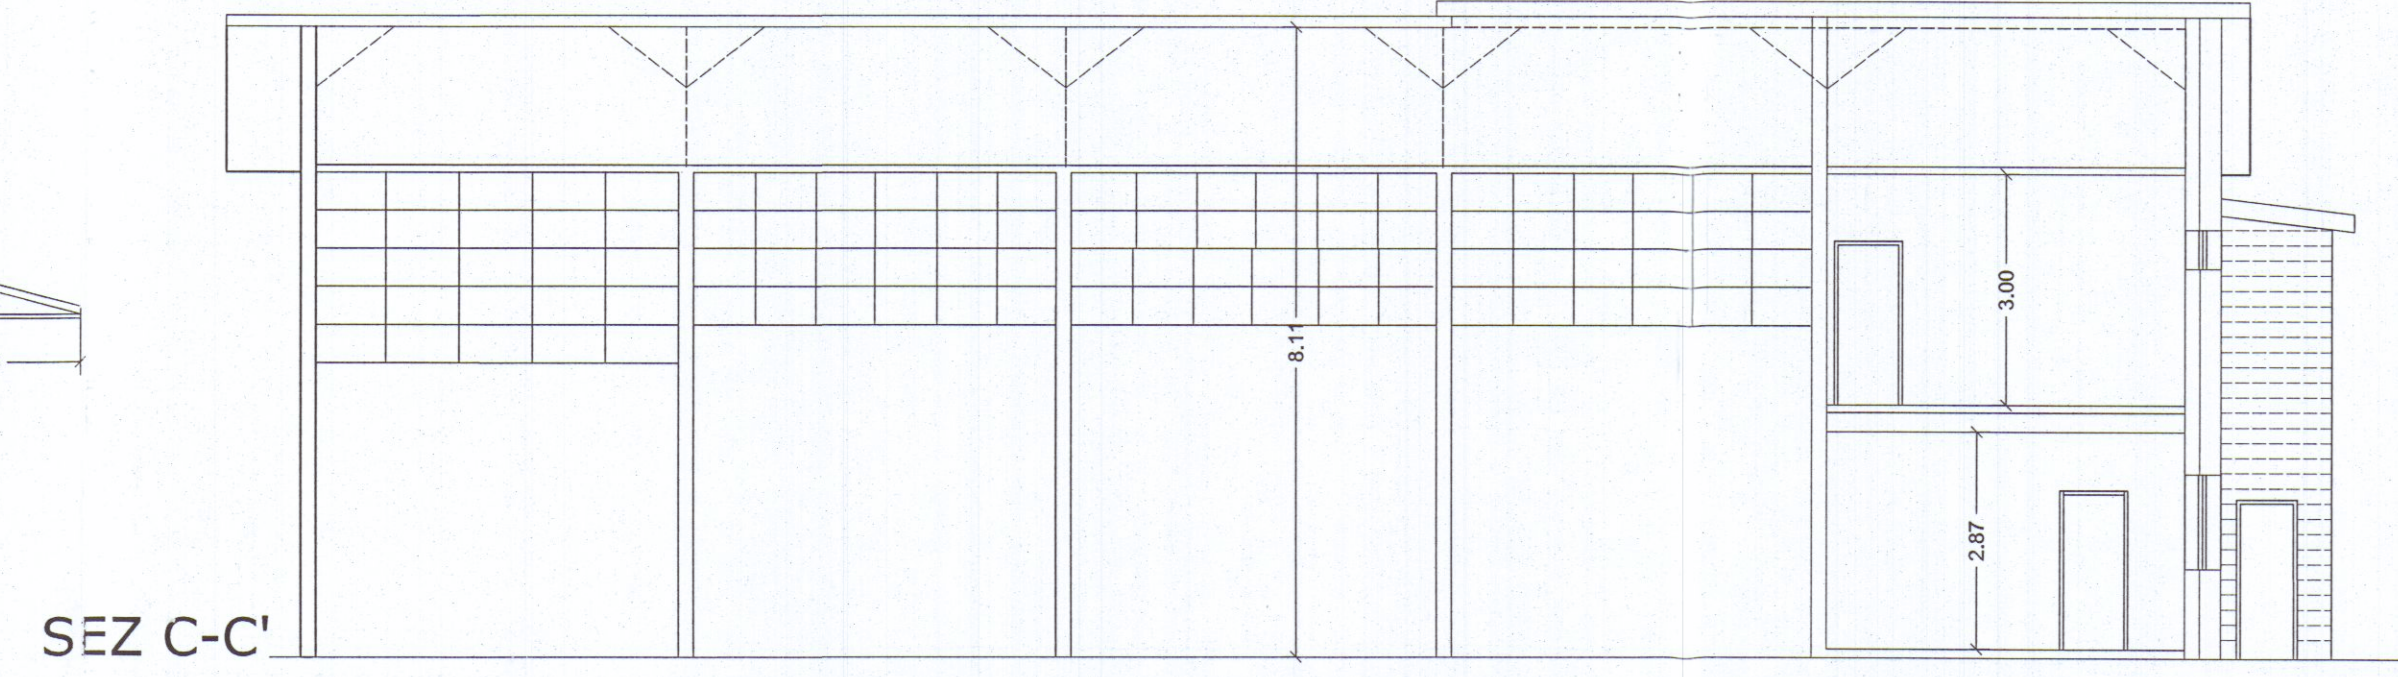

SEZ C-C'


struttura in acciaio zincato

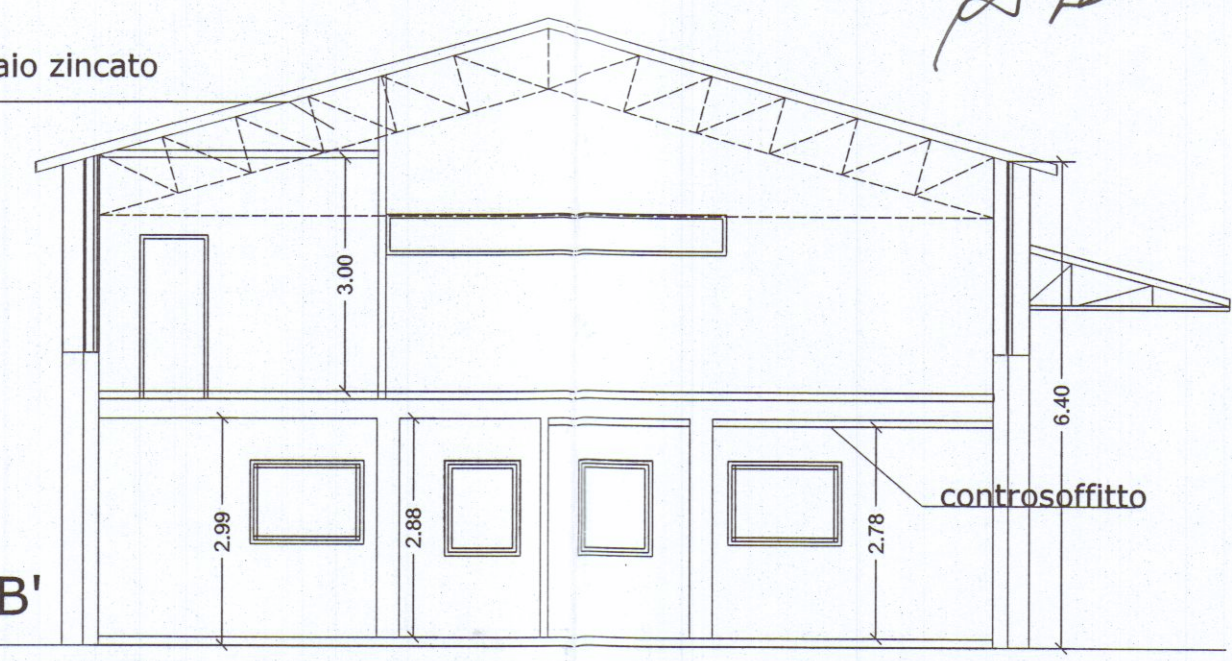

SEZ B-B'



NCEU Massa-Carrara
Comune di Carrara
FG. n°84
map n°474

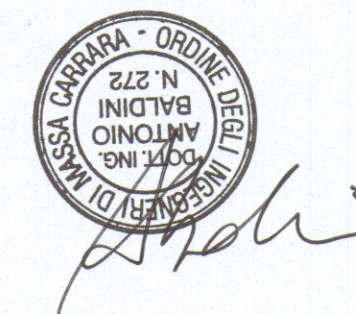

Progetto: Ing. Antonio Baldini	
Disegno: ADT	Approvato: 24 NOV. 2011
8-08-2011	N° Progetto *
PROGETTO DI RISTRUTTURAZIONE	
BALDINI s.r.l. Via Del Ferro, 5 - 59031 CARRARA	
Committente: Baldini s.r.l.	Via DEL FERRO, 5 Loc. Nazzano - CARRARA NCEU di Carrara 84 map. n°474
PROGETTO	