

COMUNE di CARRARA

PROGETTO DI LOTTIZZAZIONE

INSEDIAMENTO ARTIGIANALE
VIALE GALILEO GALILEI

PROPRIETA':
SCCAS VIA ROMA 20 CARRARA


VARIANTE

DISEGNO: PLANIMETRIA
DATI DI P.R.P.
DATI DI PROGETTO

SCALA: 1 500 DATA:

PROGETTISTI:
DOTT. ARCH. SILVESTRO TELARA
DOTT. ING. GIUSEPPE FRUZZETTI

TAVOLA
1 BIS
B

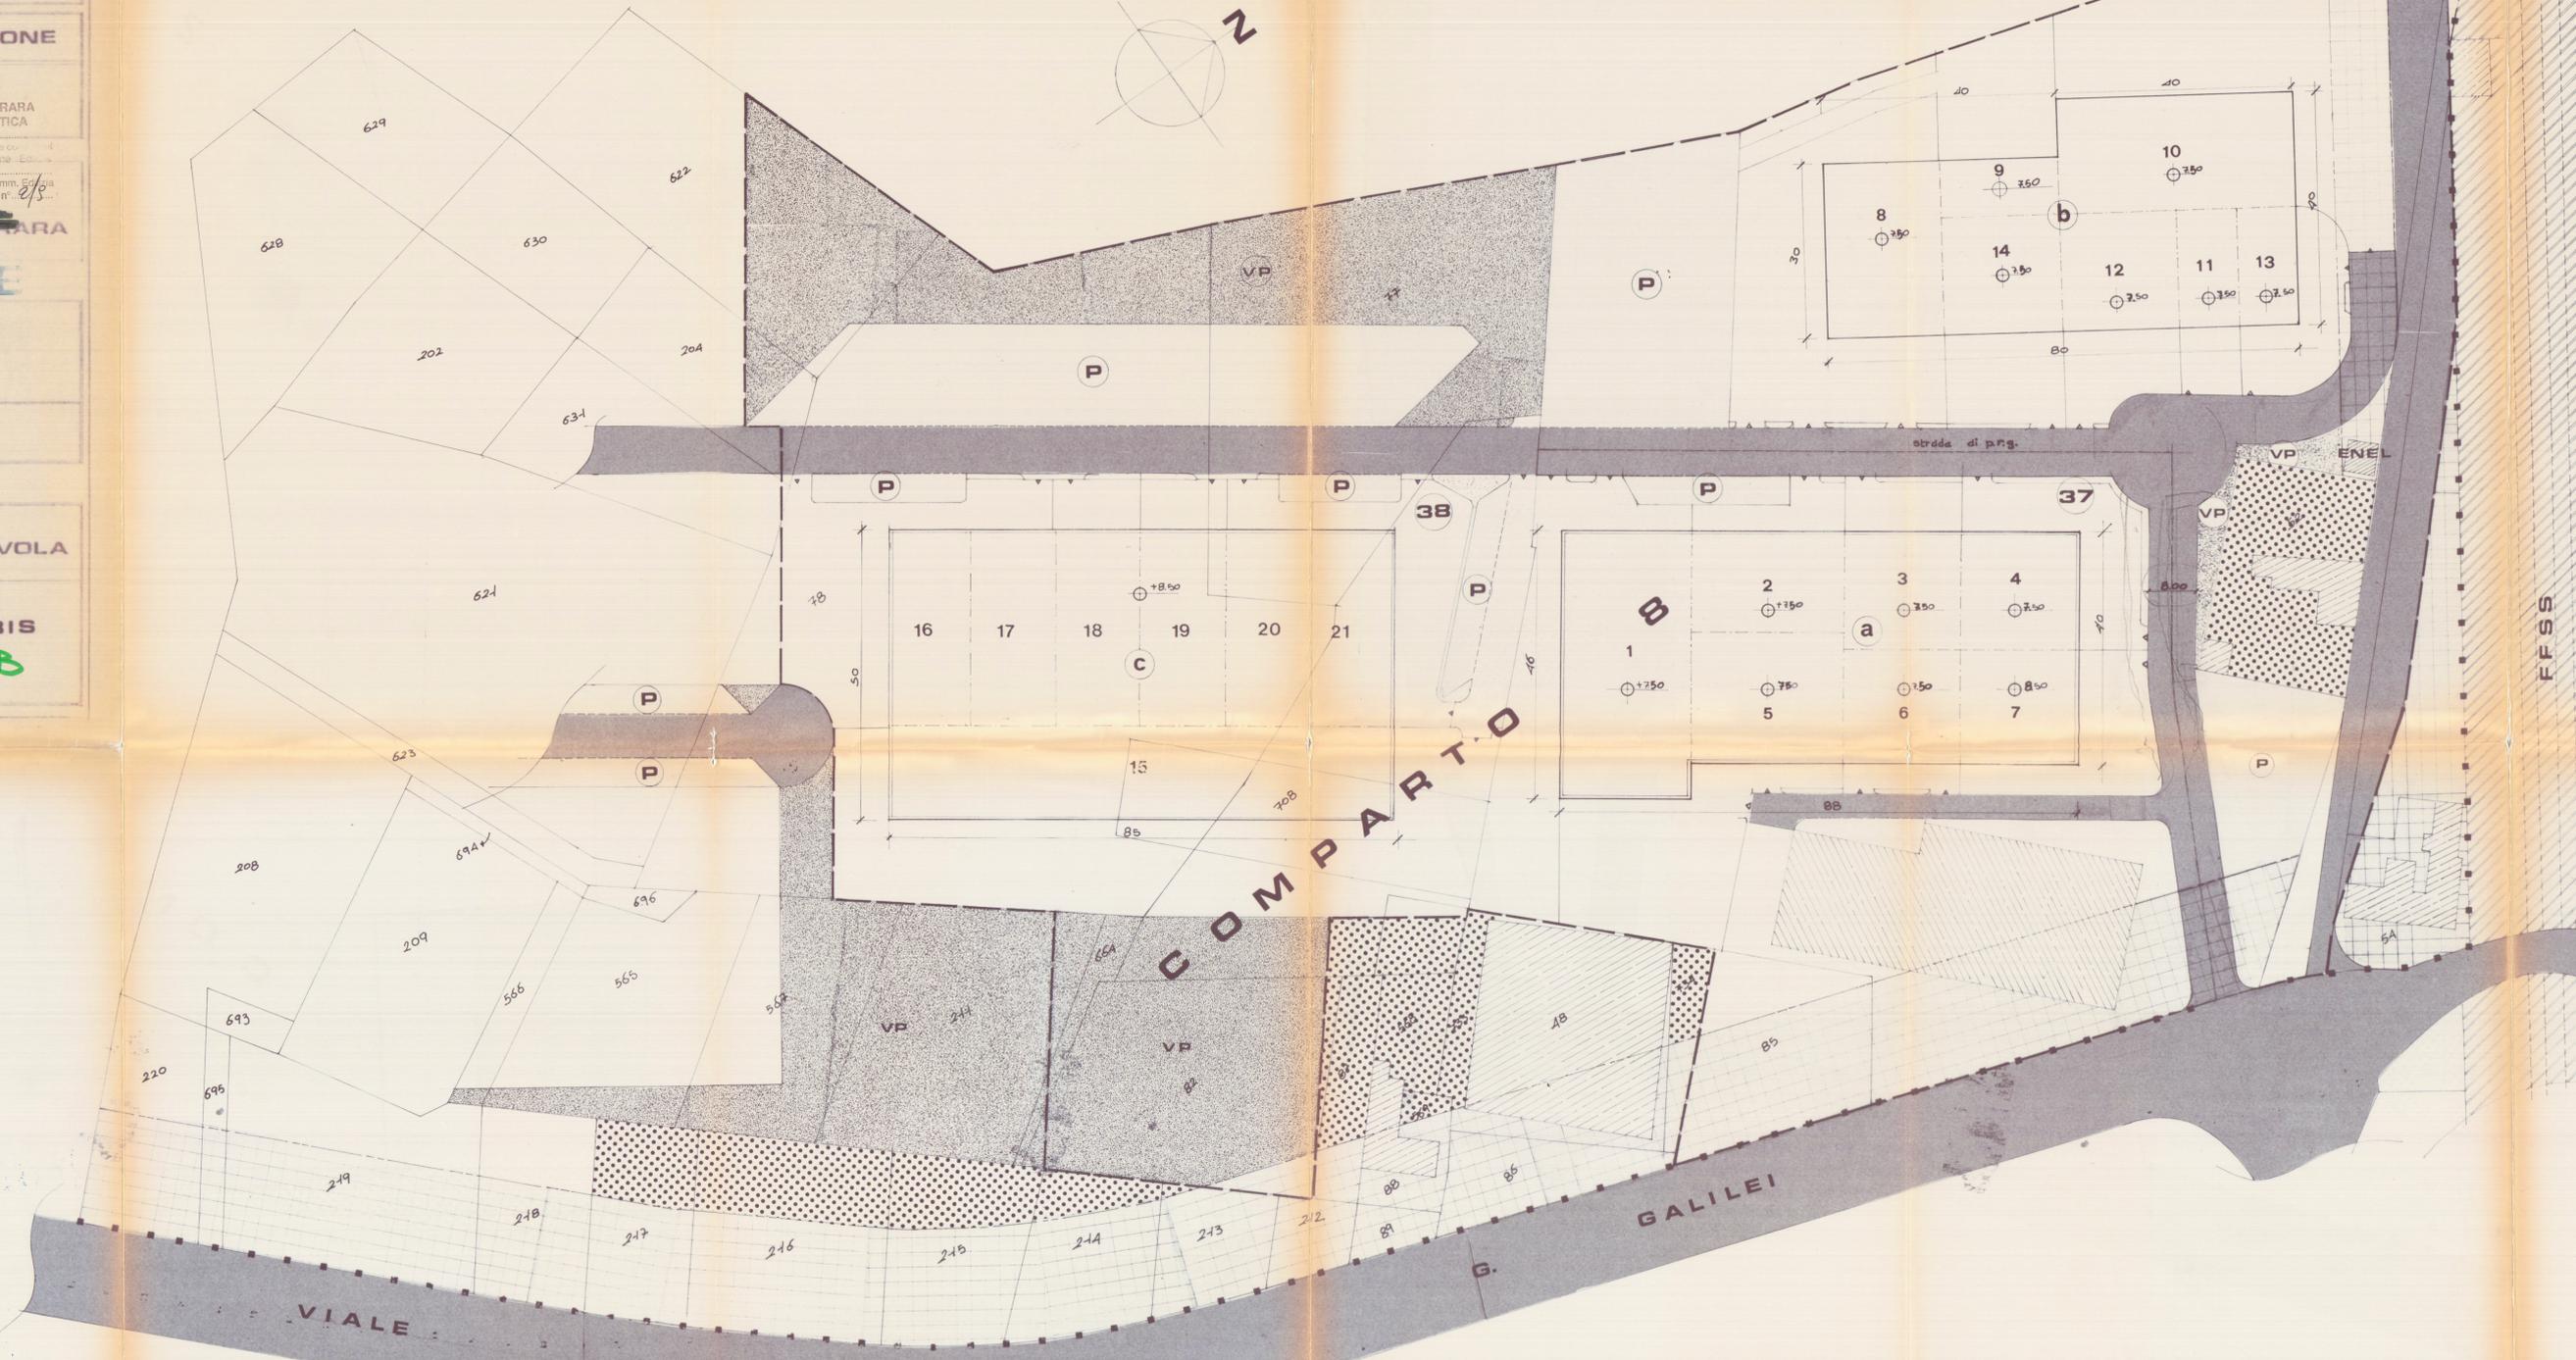

DATI DI P.R.P.

COMPARTO	LOTTO	SUPERF. LOTTO	SUPERF. COPERTA	ALTEZZA FABB.	VOLUME FABB.	RAPP. COEFFICIENTE	NOTE
8	37	20.620,00	7.217,00	8,50	61.344,50	0,35	2,98
8	38	12.152,00	4.250,00	8,50	36.126,00	0,35	2,97

DATI DI PROGETTO

8	37	20.620,00	7.842,00	7,50/8,50	60.605	0,38	2,93
8	38	12.152,00	4.450,00	8,50	36.126,00	0,35	2,97

- — — LIMITE COMPARTI
- ■ ■ LIMITE AREA STUDIO DEL PIANO PARTICOLAREGGIATO
- ▤ ▤ ▤ LIMITE E AREA DI RISPETTO STRADALE E FF.S.S.
- ▨ ▨ ▨ VERDE PUBBLICO DI PROGETTO
- ▩ ▩ ▩ VIABILITA
- P PARCHEGGIO
- ▧ ▧ ▧ ZONE A VINCOLI SPECIALI
- ▨ ▨ ▨ FABBRICATO ESISTENTE