


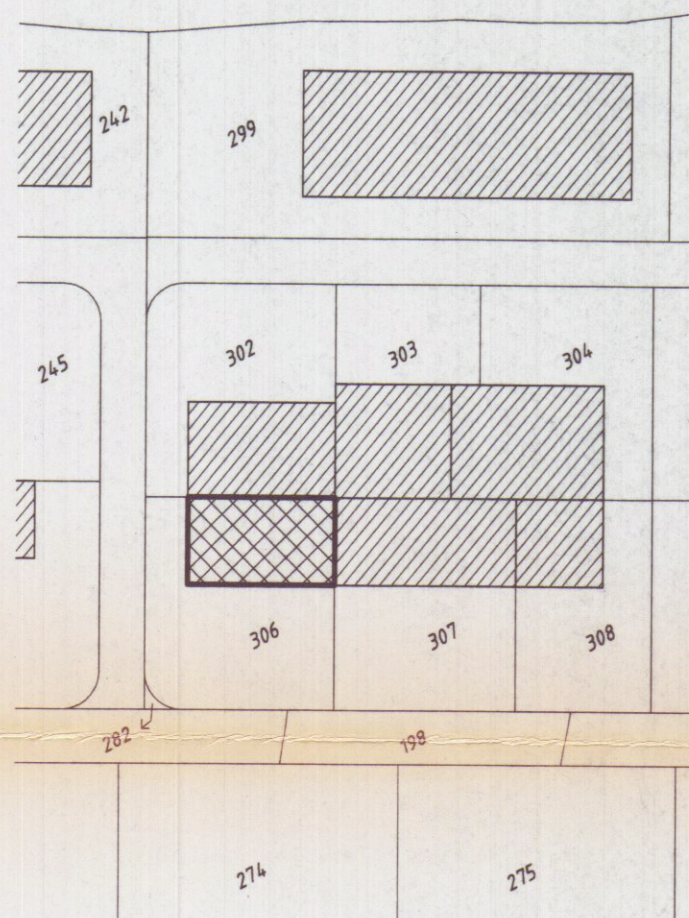

STRALCIO CATASTALE
Foglio 99 Mappale 306



SUPERFICIE COPERTA (S.c)



VERDE PRIVATO (Vp)





PARCHEGGI (P)




SUPERFICIE DRENANTE IN AUTOBLOCCANTI
SU SABBIA ESTESA A PARTE DEI PARCHEGGI



SPAZI DI MANOVRA (Sm)

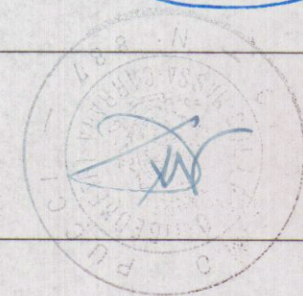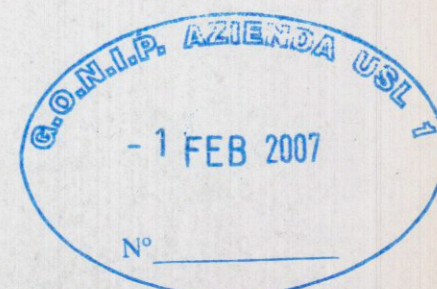

AEREOFOTOGRAMMETRIA

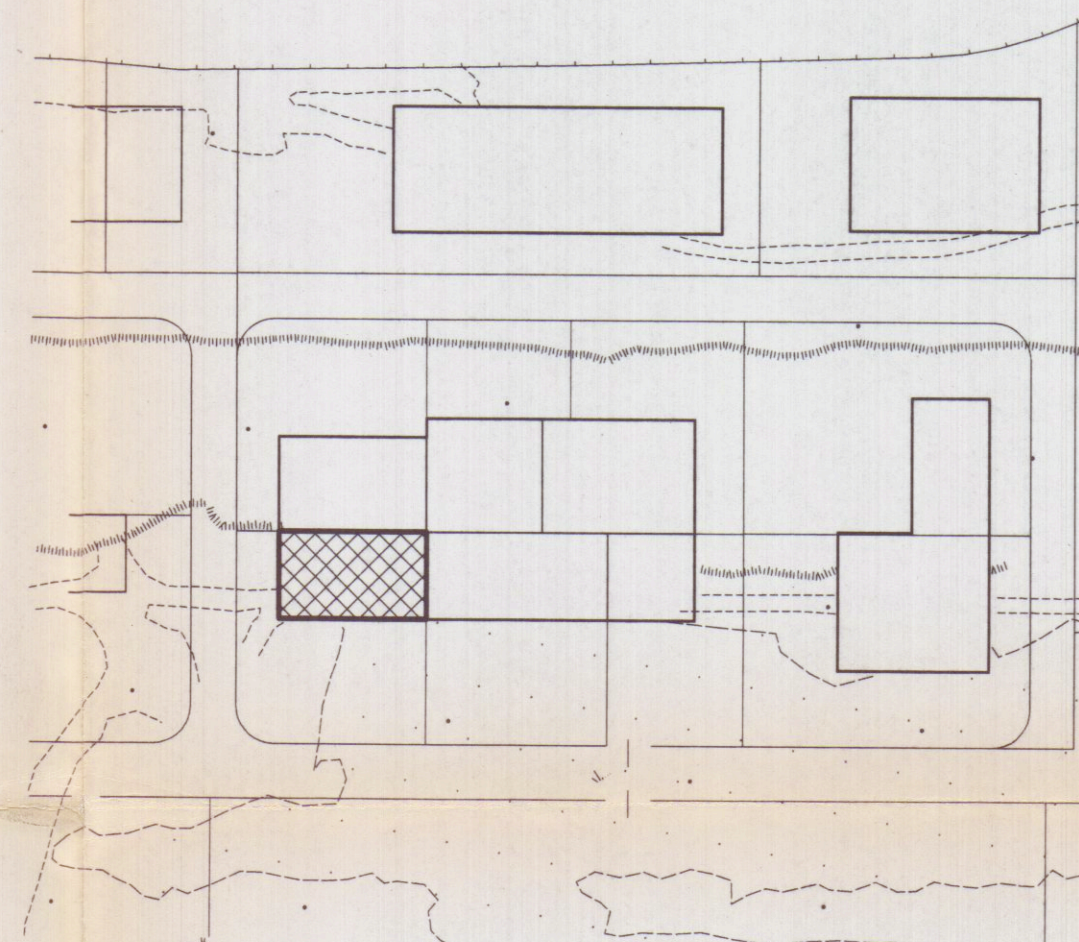

PARAMETRI DI PROGETTO

N.T.A. DEL C.Z.I.A. E DELIB. N° 96 DEL 9.06.93 ART 9bis

	Sigla	N.T.A.	ESISTENTE C.E n°40/01	PROGETTO	TOTALI
LOTTO MINIMO	A	2000mq	2770mq	2770 mq	2770 mq
SUPERFICE COPERTA	S.C.		897mq	348 mq	1245 mq
RAPPORTO DI COPERTURA	R.C.	0.15<Rc<0.50	0.32	—	0.45
H FABBRICATI	H	< 12.00ml	7.50ml	4.00ml	—
VERDE PRIVATO	V.p.	> 1/40 V	1/32 V.		1/38 V.
PARCHEGGIO	P.	> 1/40 V.	1/38 V.		1/38 V.
DISTANZE DAI CONFINI	D.C.	≥ 10,00ml	D.min 11,00ml	D.min 10,00ml	D.min 10,00ml
DISTANZE STRADE LOTTIZZAZIONE	D.S.	≥ 20,00ml	33.00ml	21.00ml	21.00ml
SPAZI DI MANOVRA	Sm	≥ 50%Sc	165% Sc	—	88% Sc

SUPERFICIE A VERDE PRIVATO (V.p)

VOLUME	N.T.A Vp=1/40 V	PROGETTO
		V1 MQ 15.50
		V2 MQ 188.00
		V3 MQ 7.50
MC 8119.5	MQ 203.0	< MQ 211.00

SUPERFICIE A PARCHEGGIO (P)


VOLUME	N.T.A P=1/40 V	PROGETTO
		P1 MQ 37.50
		P2 MQ 137.50
		P3 MQ 37.50
MC 8119.5	MQ 203.0	< MQ 212.50

SUPERFICIE DRENANTE ex D.R.T n°230/94

SUP. LOTTO A	SUP. DRENANTE 25% A	PROGETTO
		VP MQ 211.00
		Pav.Drenante MQ 508.50
MQ 2770.00	MQ 692.50	< MQ 719.50

SUPERFICIE A SPAZI DI MANOVRA (S.m.)

SUP. COPER. Sc	N.T.A S.m.>50%Sc	PROGETTO
		A MQ 2770.00
		S.c. MQ 1245.00
		Vp MQ 211.00
		P MQ 212.50
MQ 1245.00	MQ 622.50	< MQ 1101.50

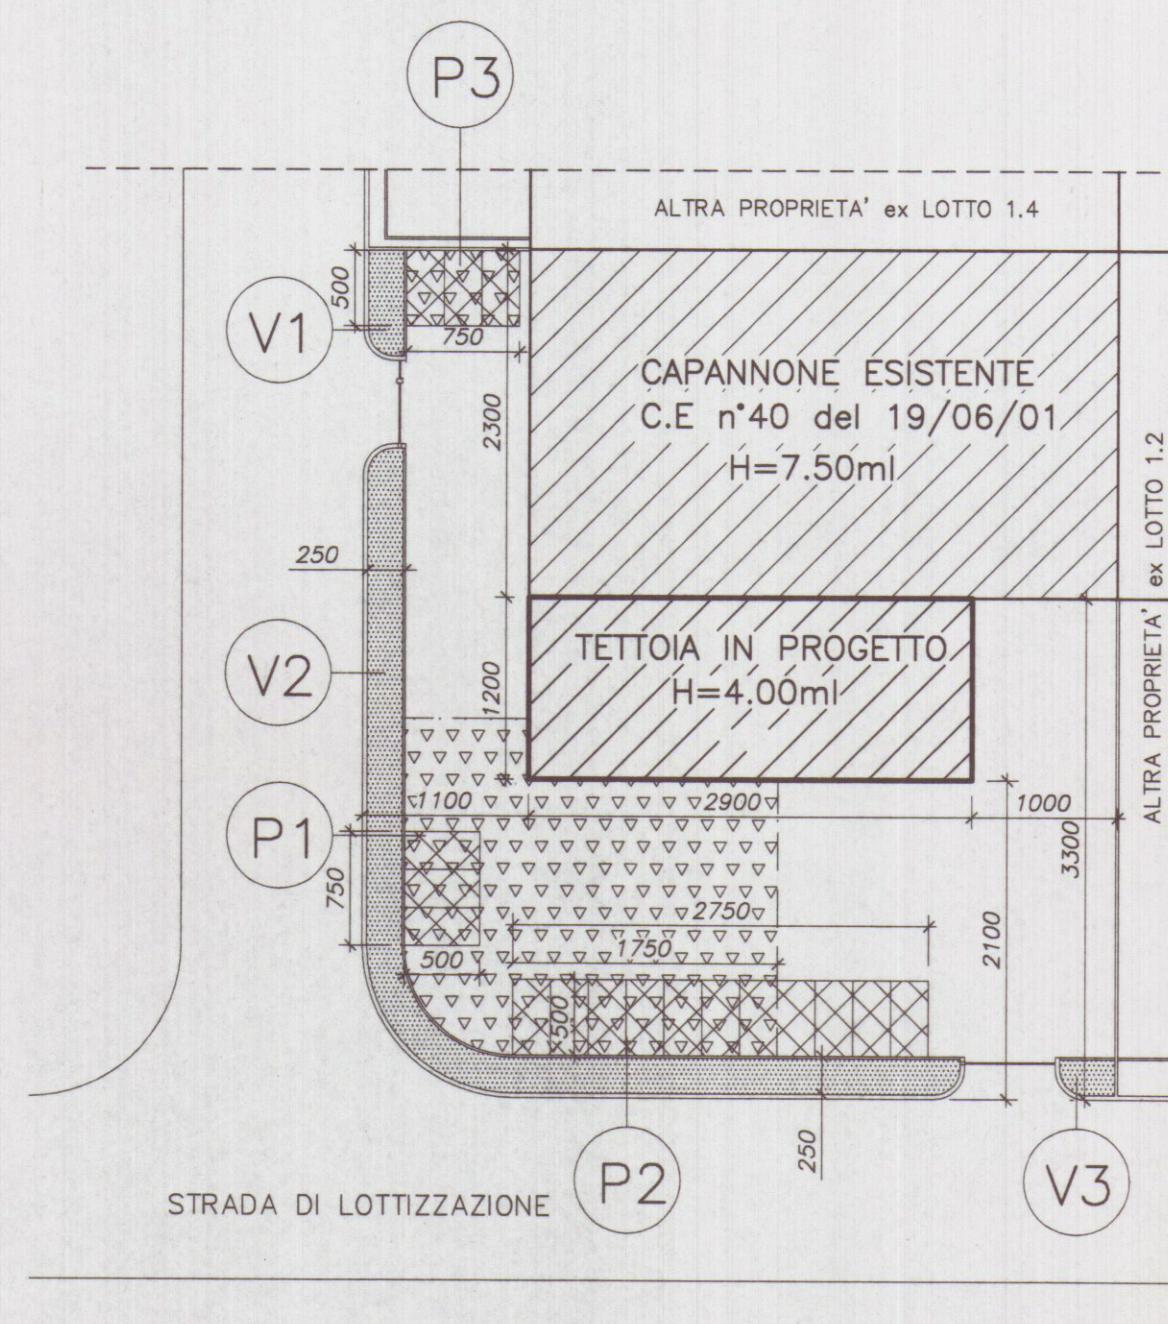

PLANIMETRIA DI PROGETTO
SCALA 1:500

PROGETTAZIONE:					
Geom. Giacomo PUCCI					
COMMITTENTE:					
LIFTING ROPES & PLAST					
0	11/2006	PRIMA USCITA	pucci	pucci	
REV.	DATA	DESCRIZIONE	DISEGN.	CONTR.	APPROV.
PROPRIETA':			File		
LIFTING ROPES & PLAST			01_DATI		
OGGETTO:			SCALA	TAVOLA	
Realizzazione di tettoia metallica per installazione impianto fotovoltaico				1	
TITOLO:					
PARAMETRI INTERVENTO					
STRALCIO CATASTALE, AEREOFOTOGRAMMETRICO					