




Enrico Martelli


Viale XX Settembre 318, 54100 CARRARA (PS) tel. e fax 0595-789195

e-mail: enricomartelli@gmail.com P.IVA 0187642421


Ubicazione:	COMUNE DI CARRARA Via Strada Vicinale di Turigliano		
Richiedenti:	Sig. Bedini Andrea – Sig. Bedini <i>Davide</i>		
Progetto:	VARIANTE IN CORSO D'OPERA PROGETTO DI REALIZZAZIONE EDIFICIO RESIDENZIALE BIFAMILIARE		
Contenuto Tavola:	STATO DI RAFFRONTO PIANTE , PROSPETTI , SEZIONI		
Progettista:	Architetto <i>Enrico Martelli</i> iscritto al n. 487 dell'Albo degli Architetti della provincia di Carrara	Architetto MARTELLI Enrico	Dati catastali: Fg. 7/1 mapp. 378 Data: 15.04.2014 Scala disegno: 1:500 N° Tavola: A3
Indice	Tipo di variante		Data / Note
Riepilogo Grafici Architettonici			
STATO APPROVATO PIANTE , PROSPETTI , SEZIONI			▲ 1
STATO VARIATO PIANTE , PROSPETTI , SEZIONI			▲ 3

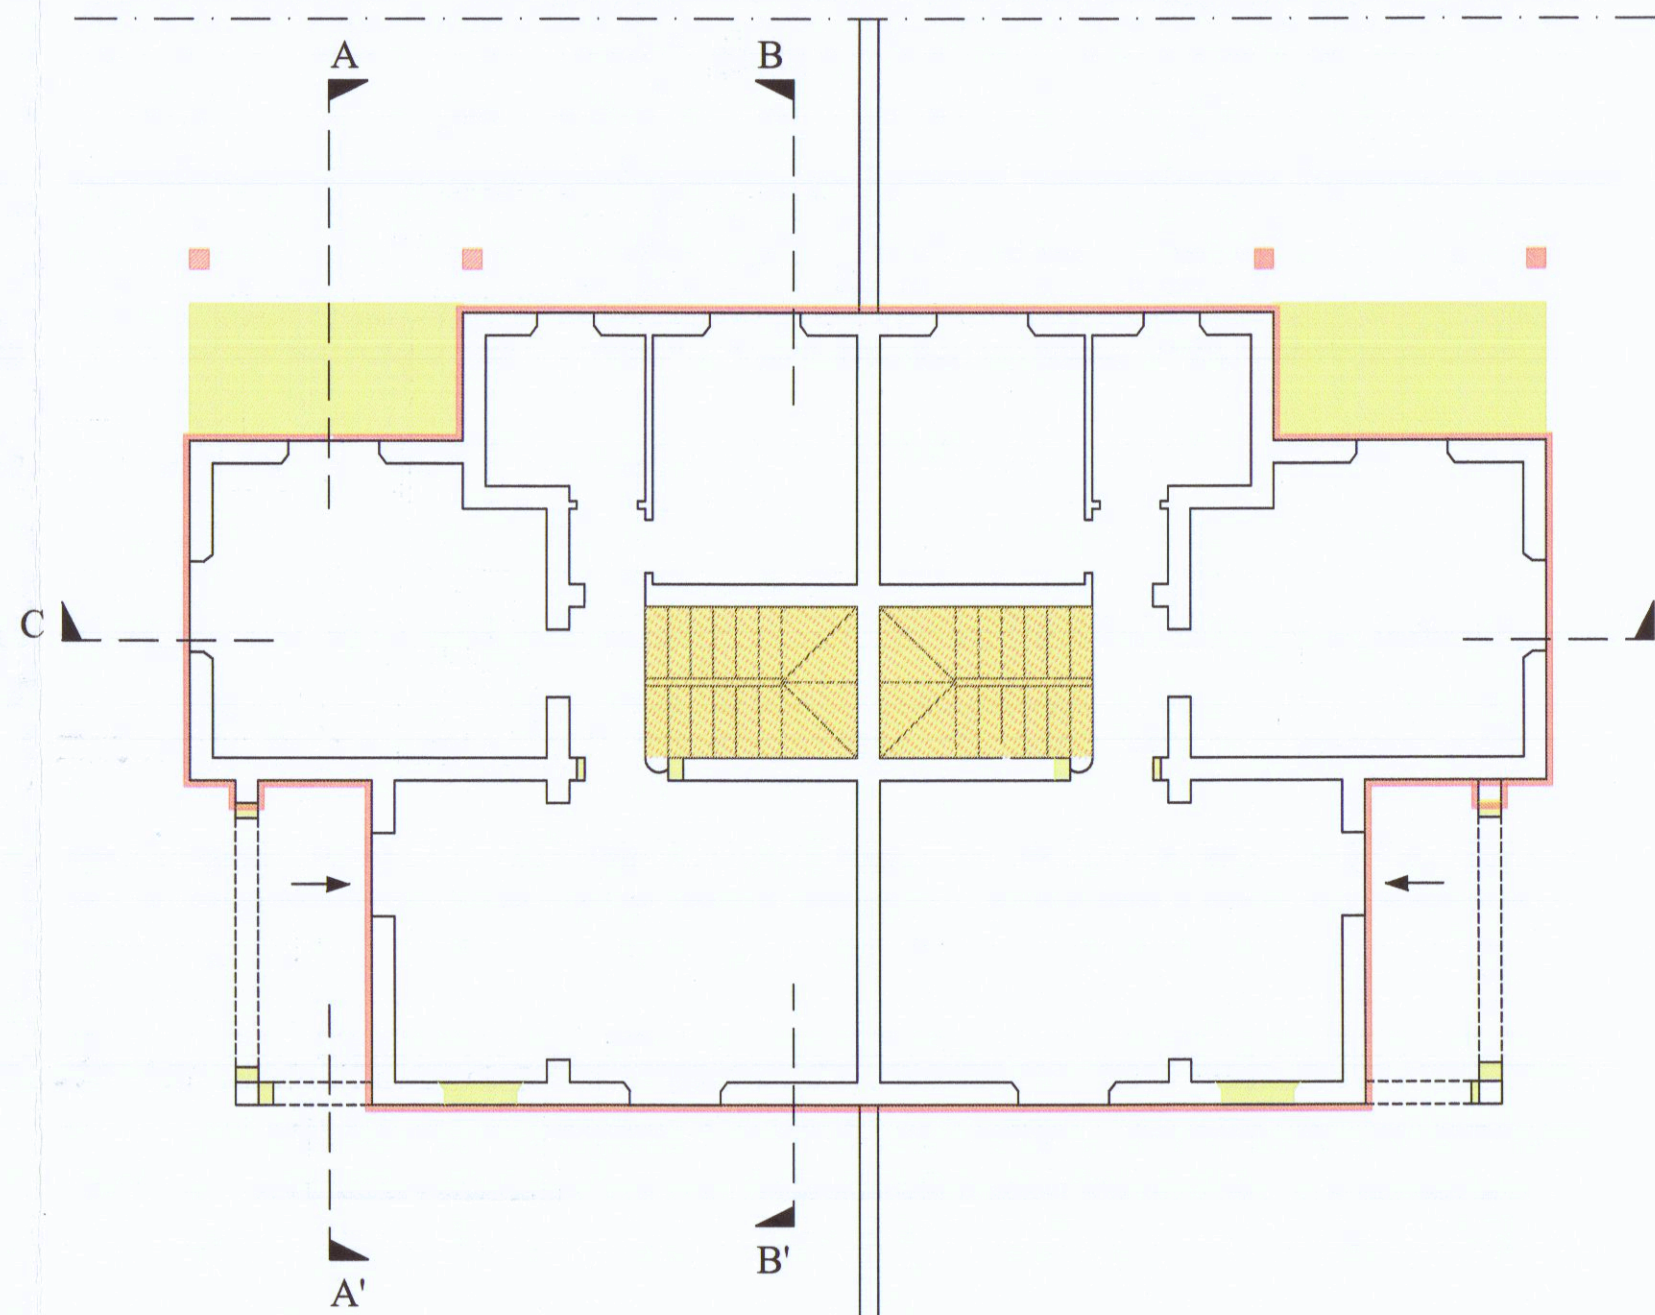


PIANTA PIANO TERRA

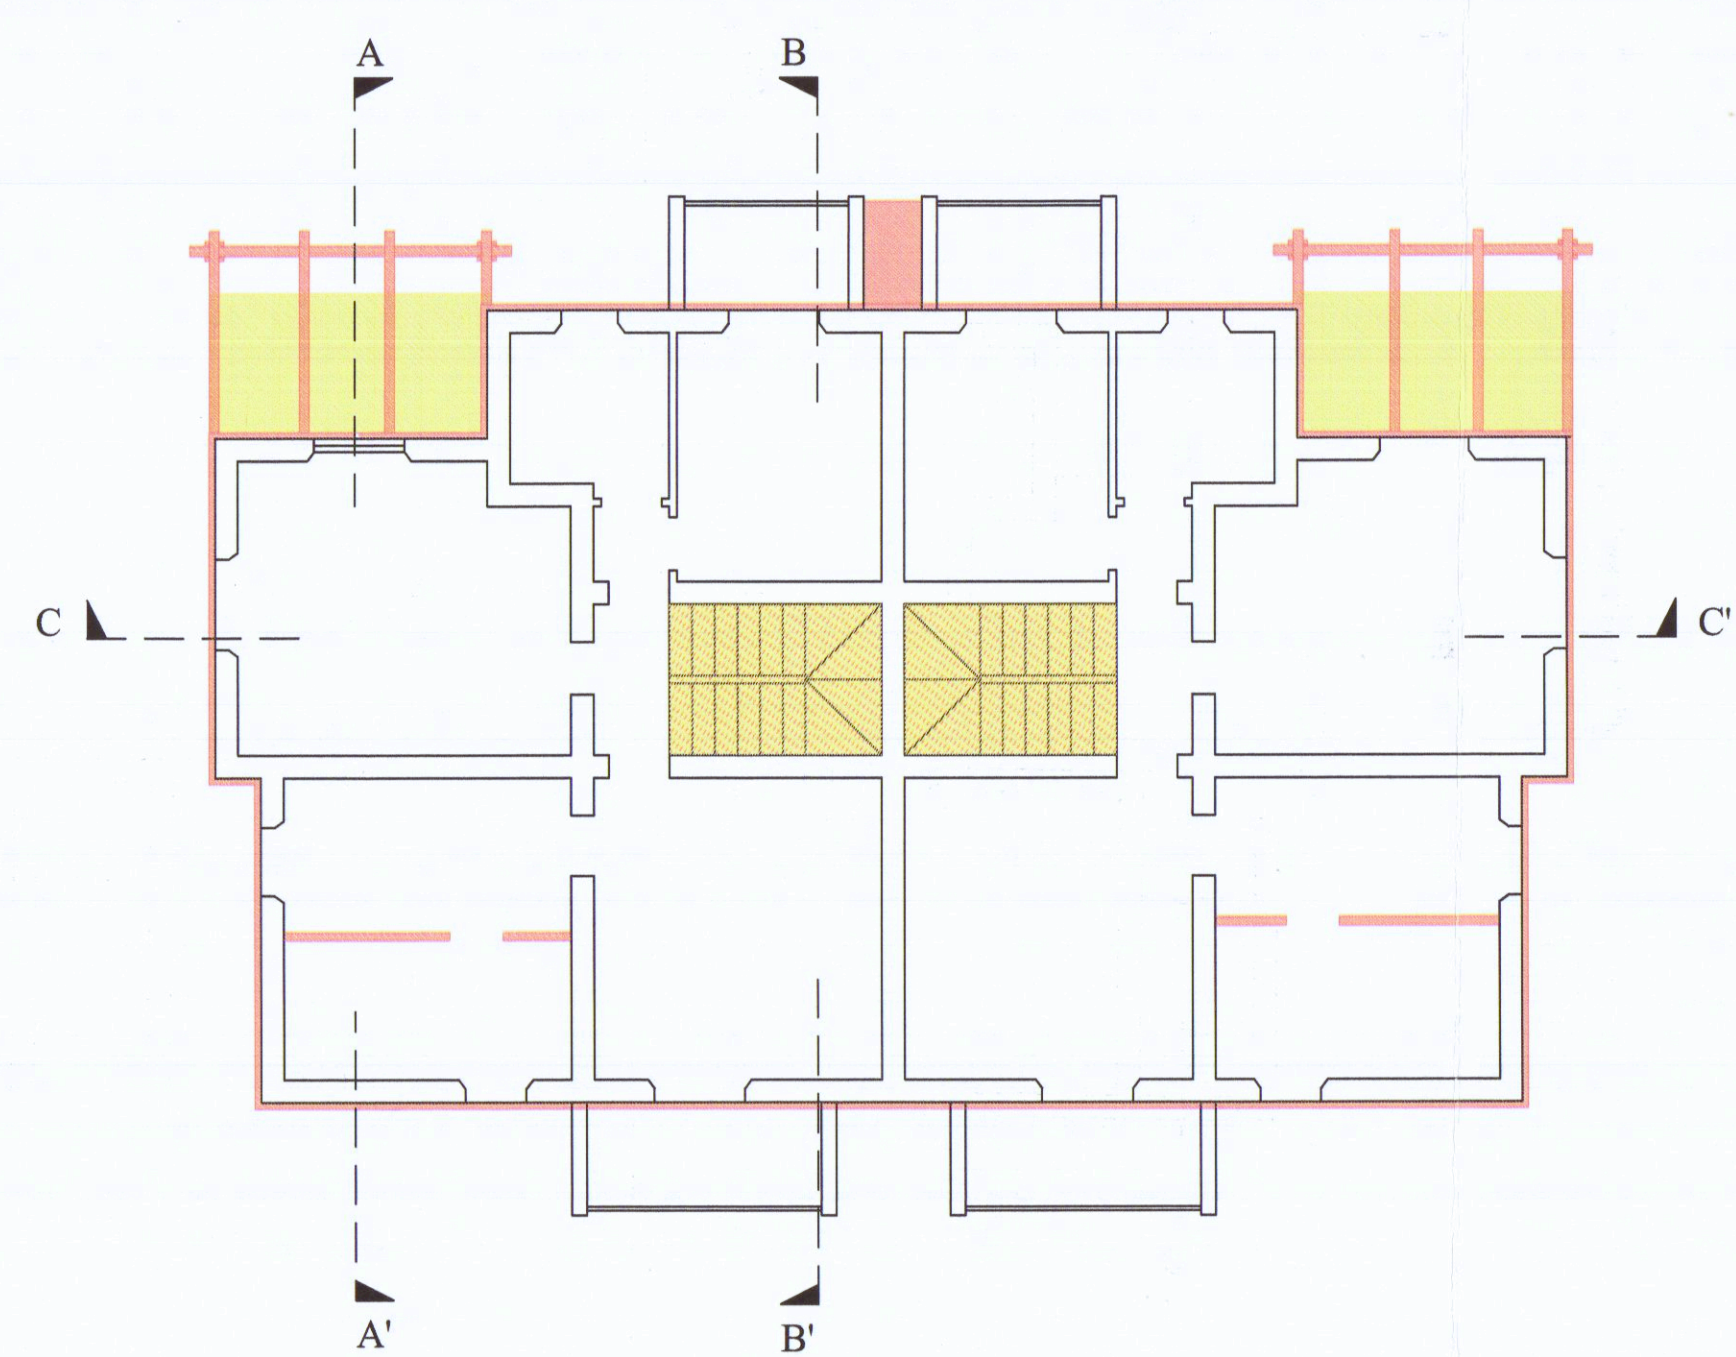


PIANTA PIANO PRIMO

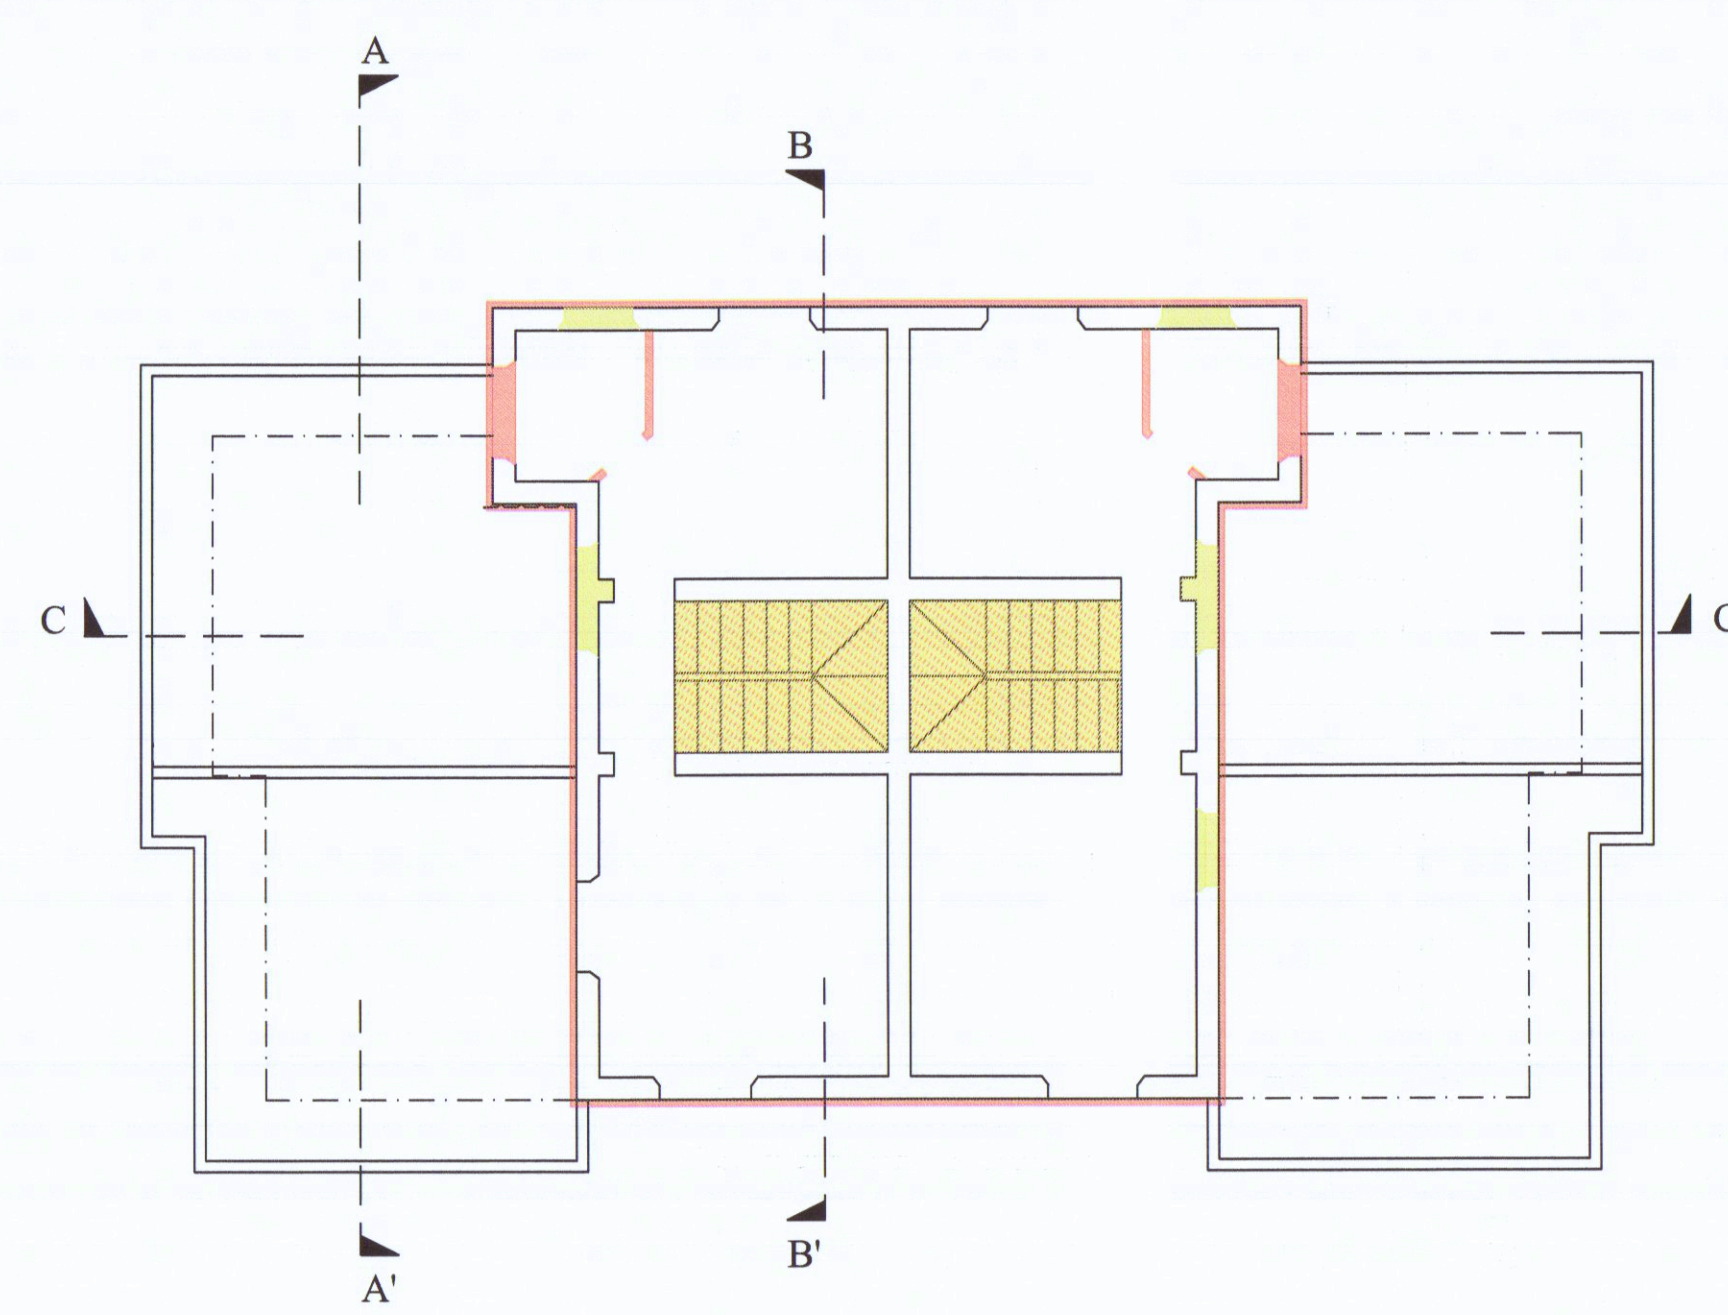


PIANTA PIANO SOTTOTETTO

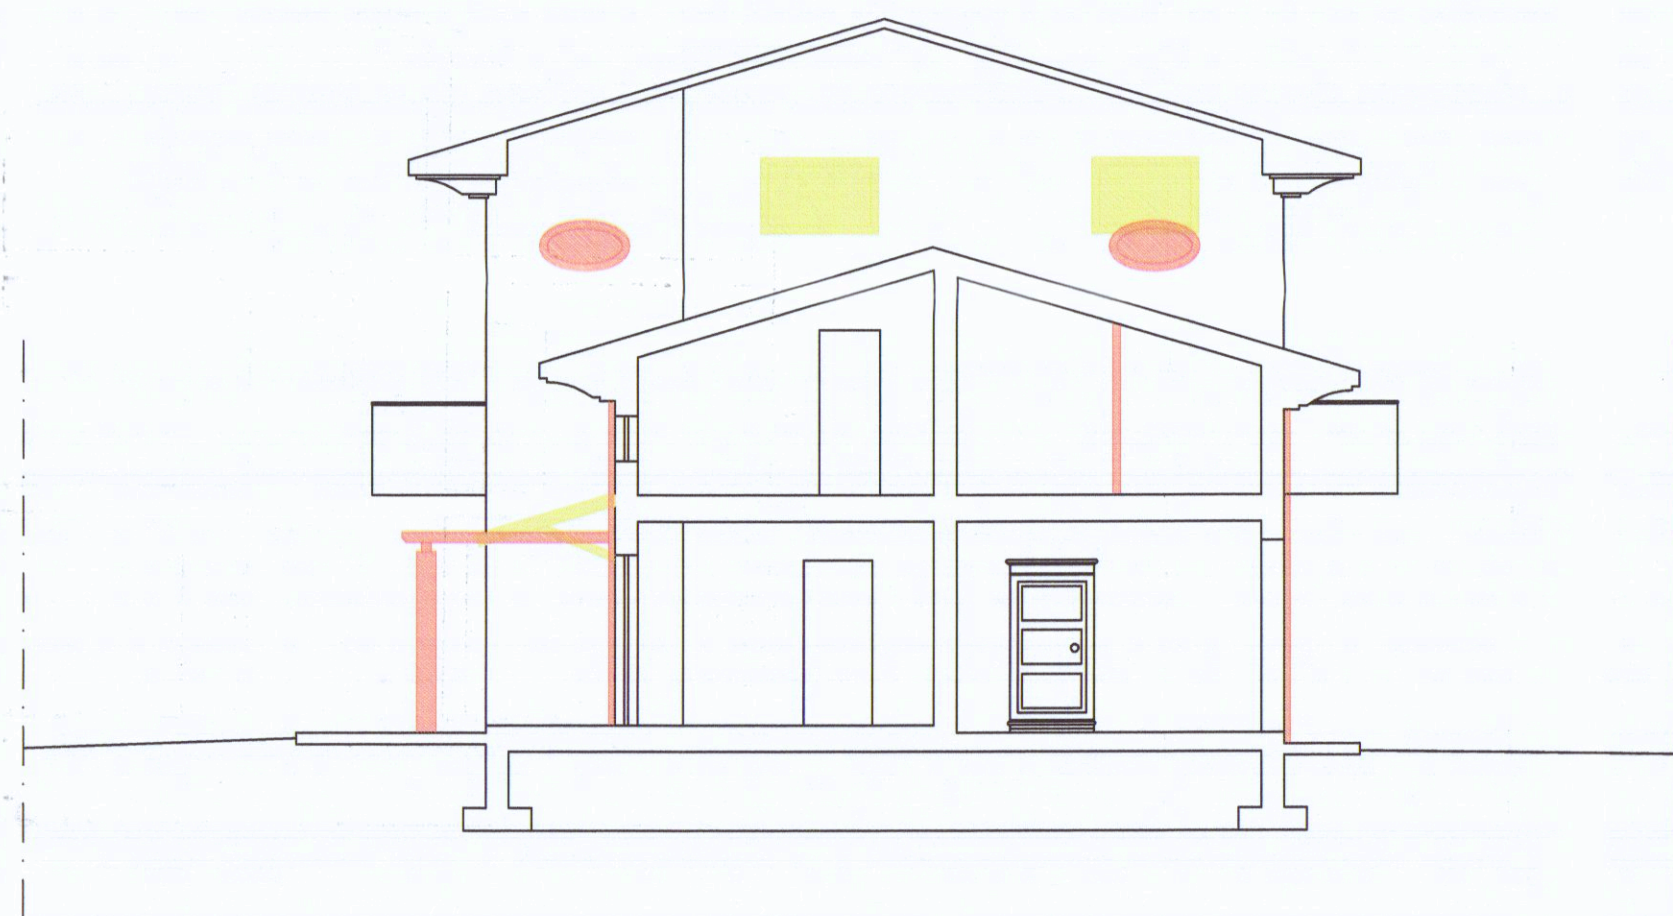


SEZIONE A-A'

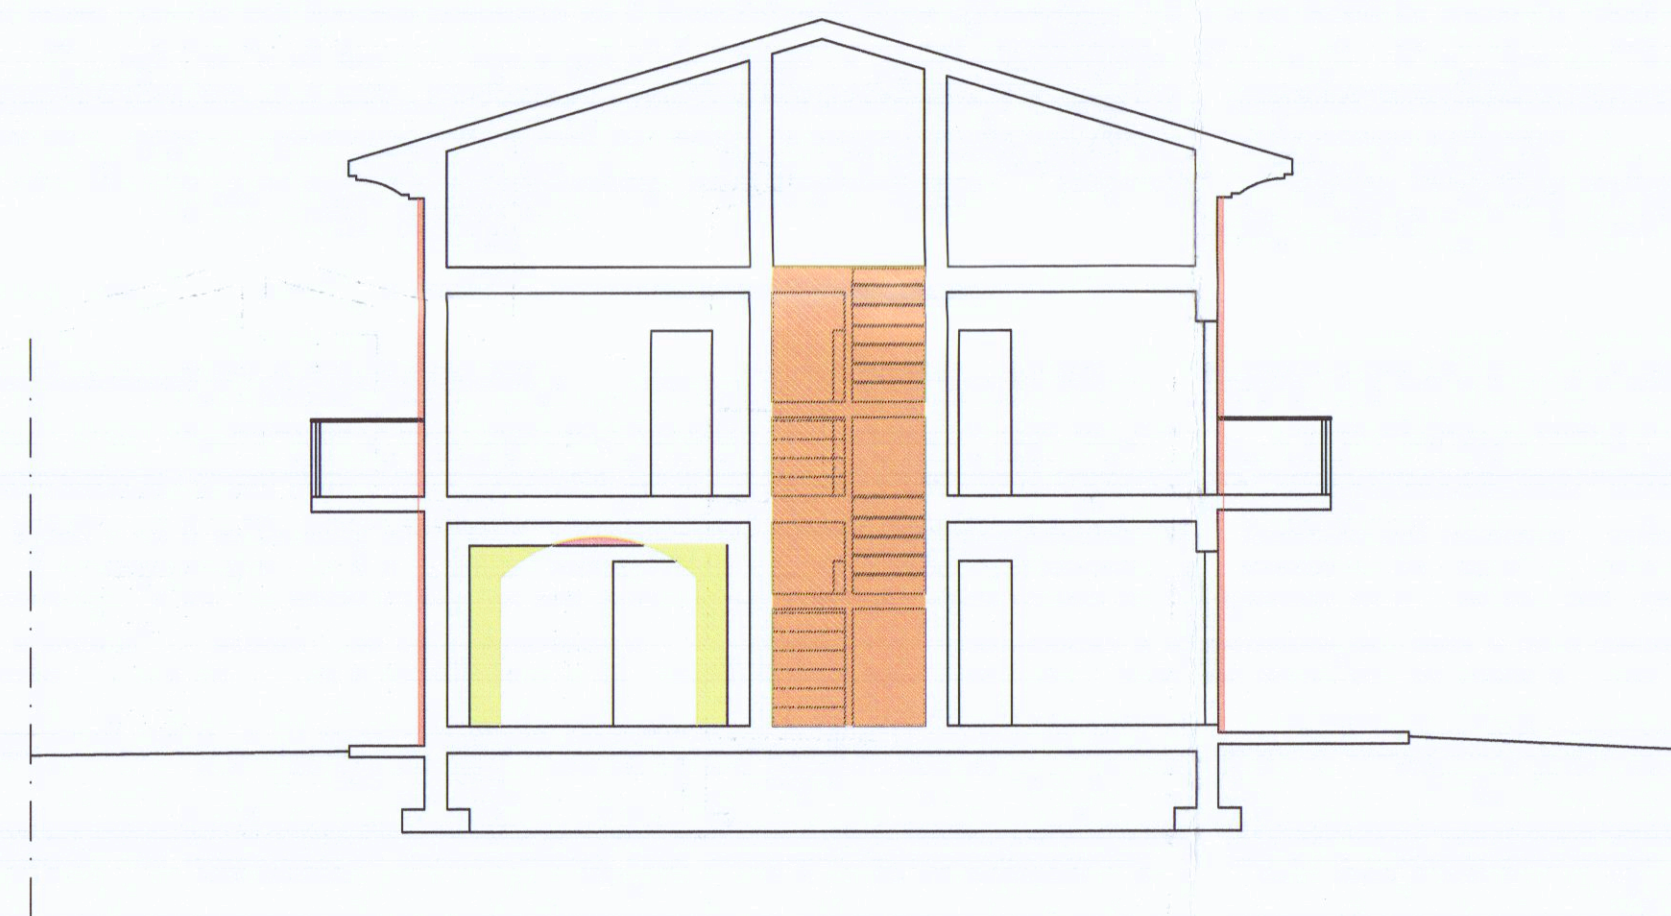

SEZIONE B-B'

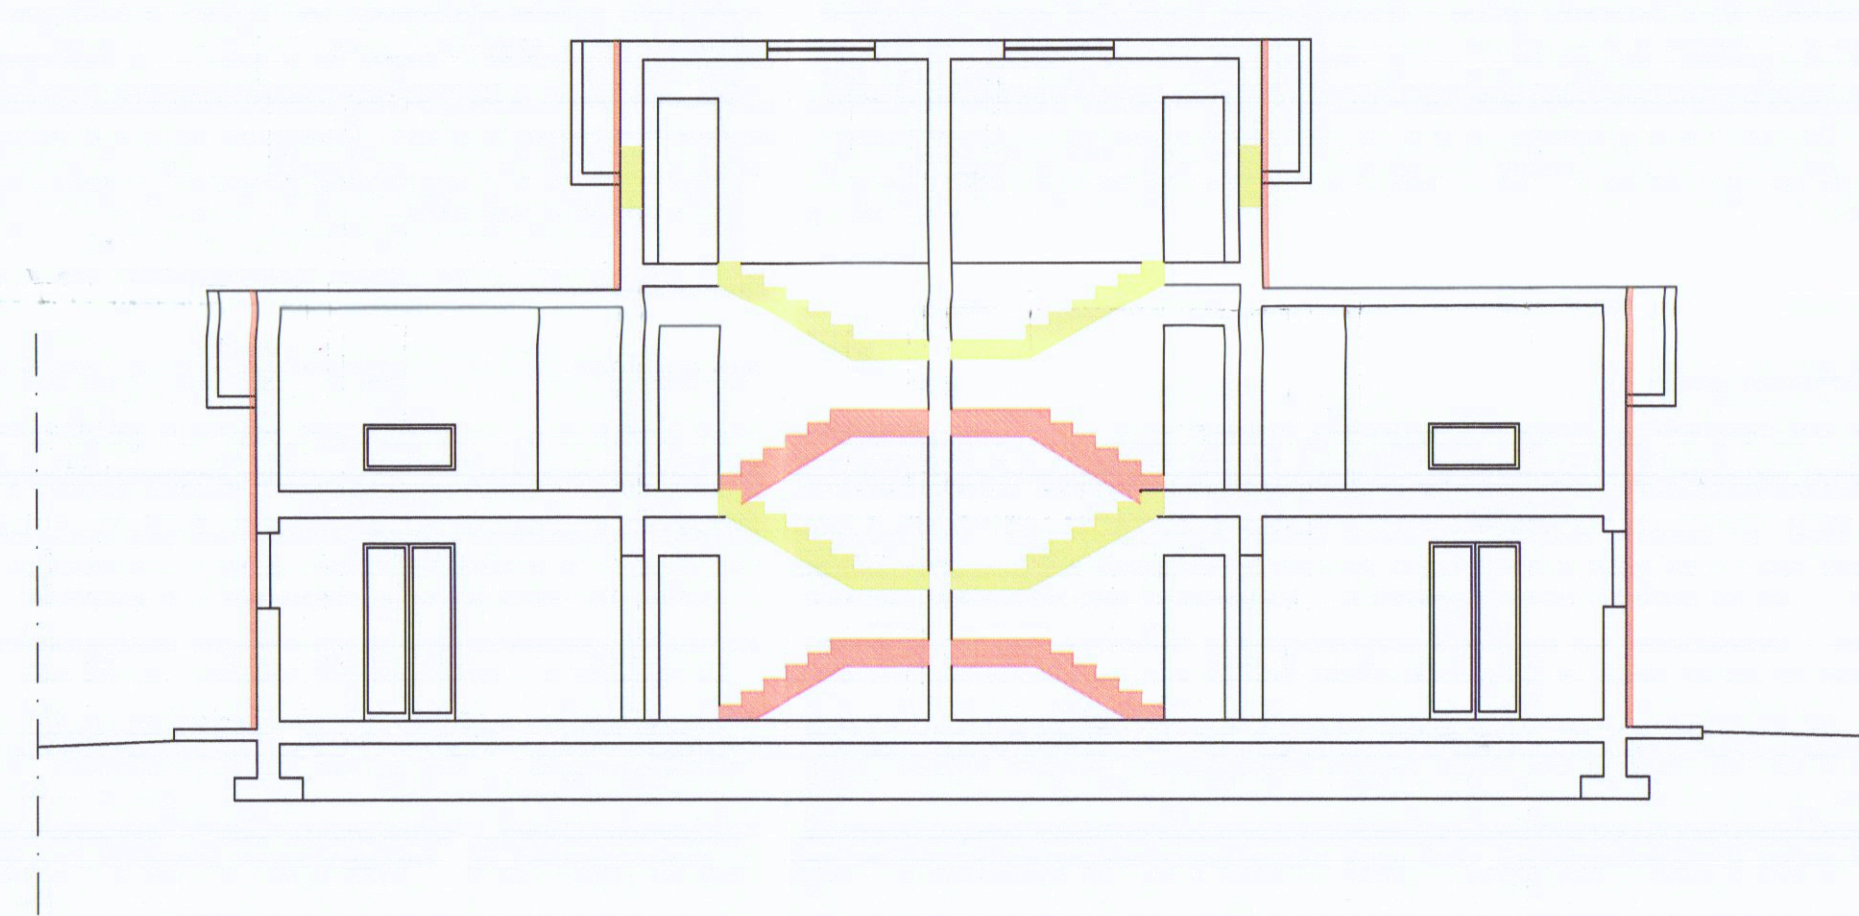

SEZIONE C-C'

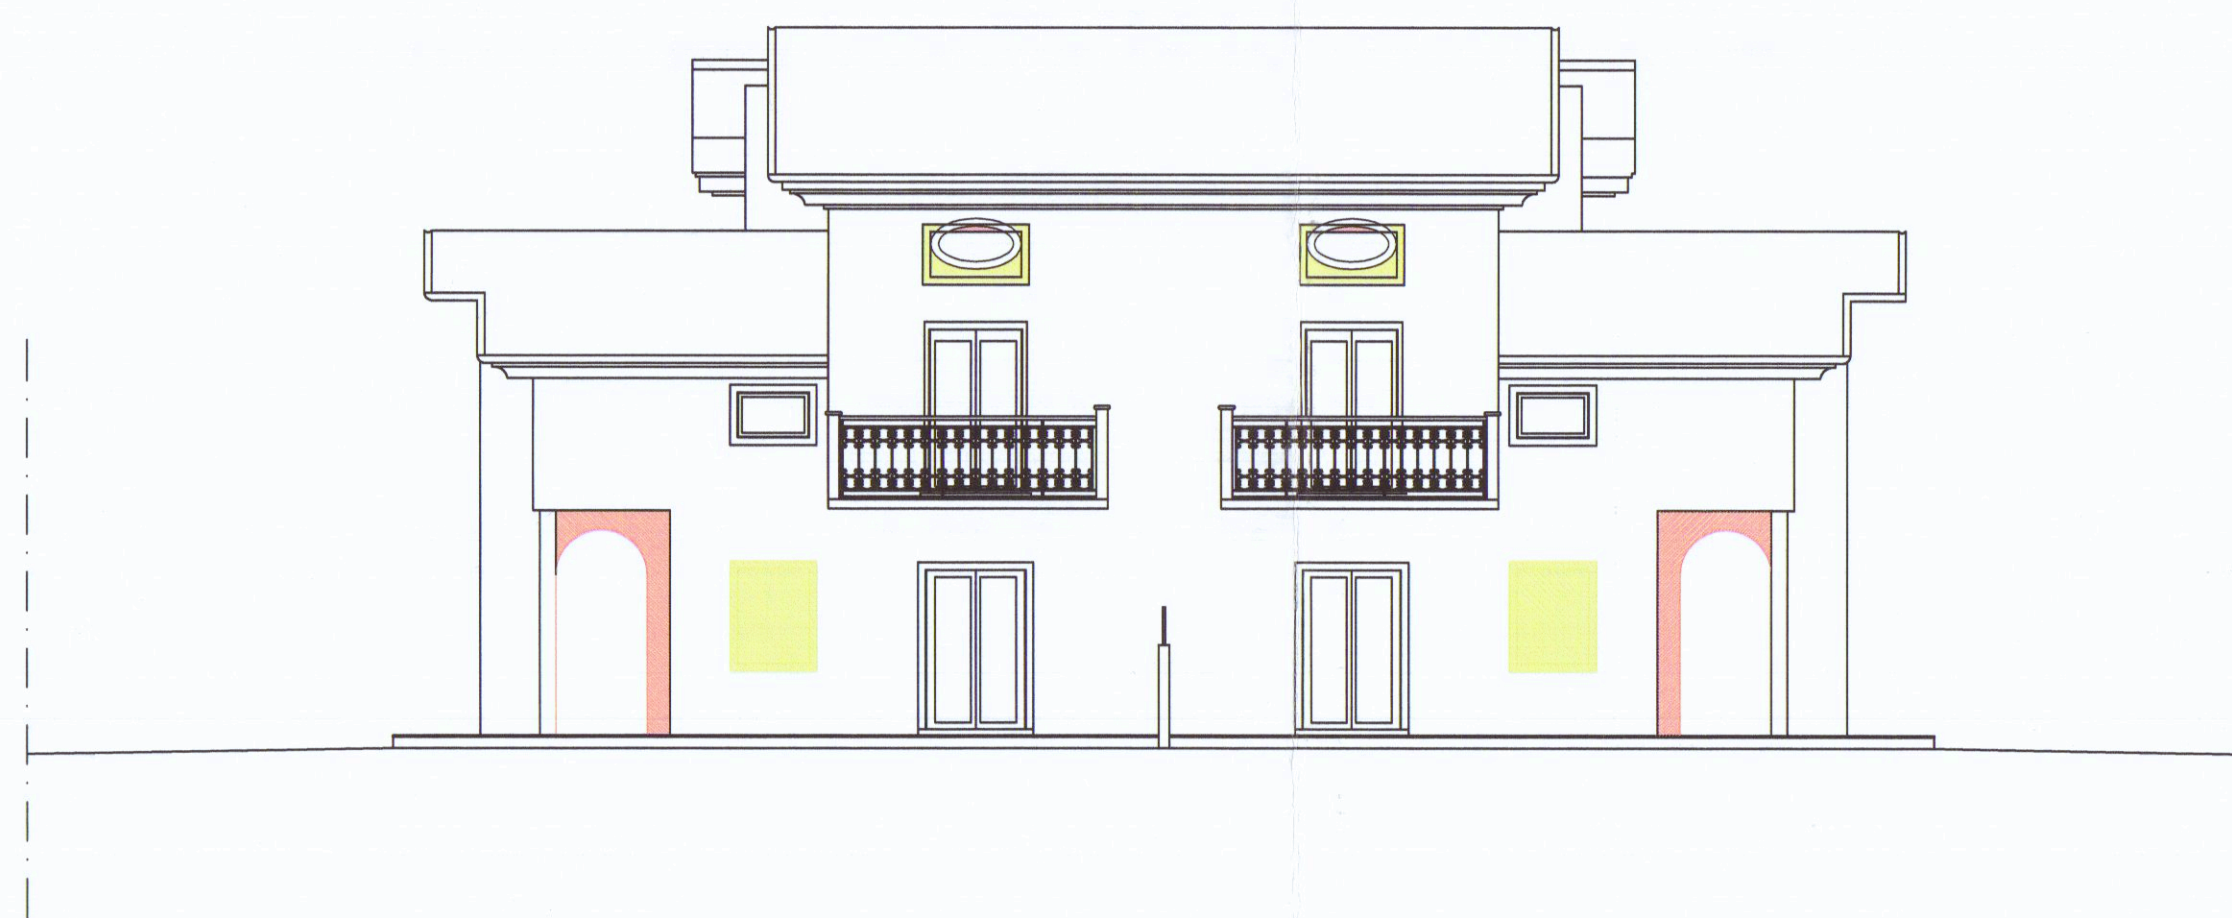


PROSPETTO EST



PROSPETTO SUD



PROSPETTO OVEST

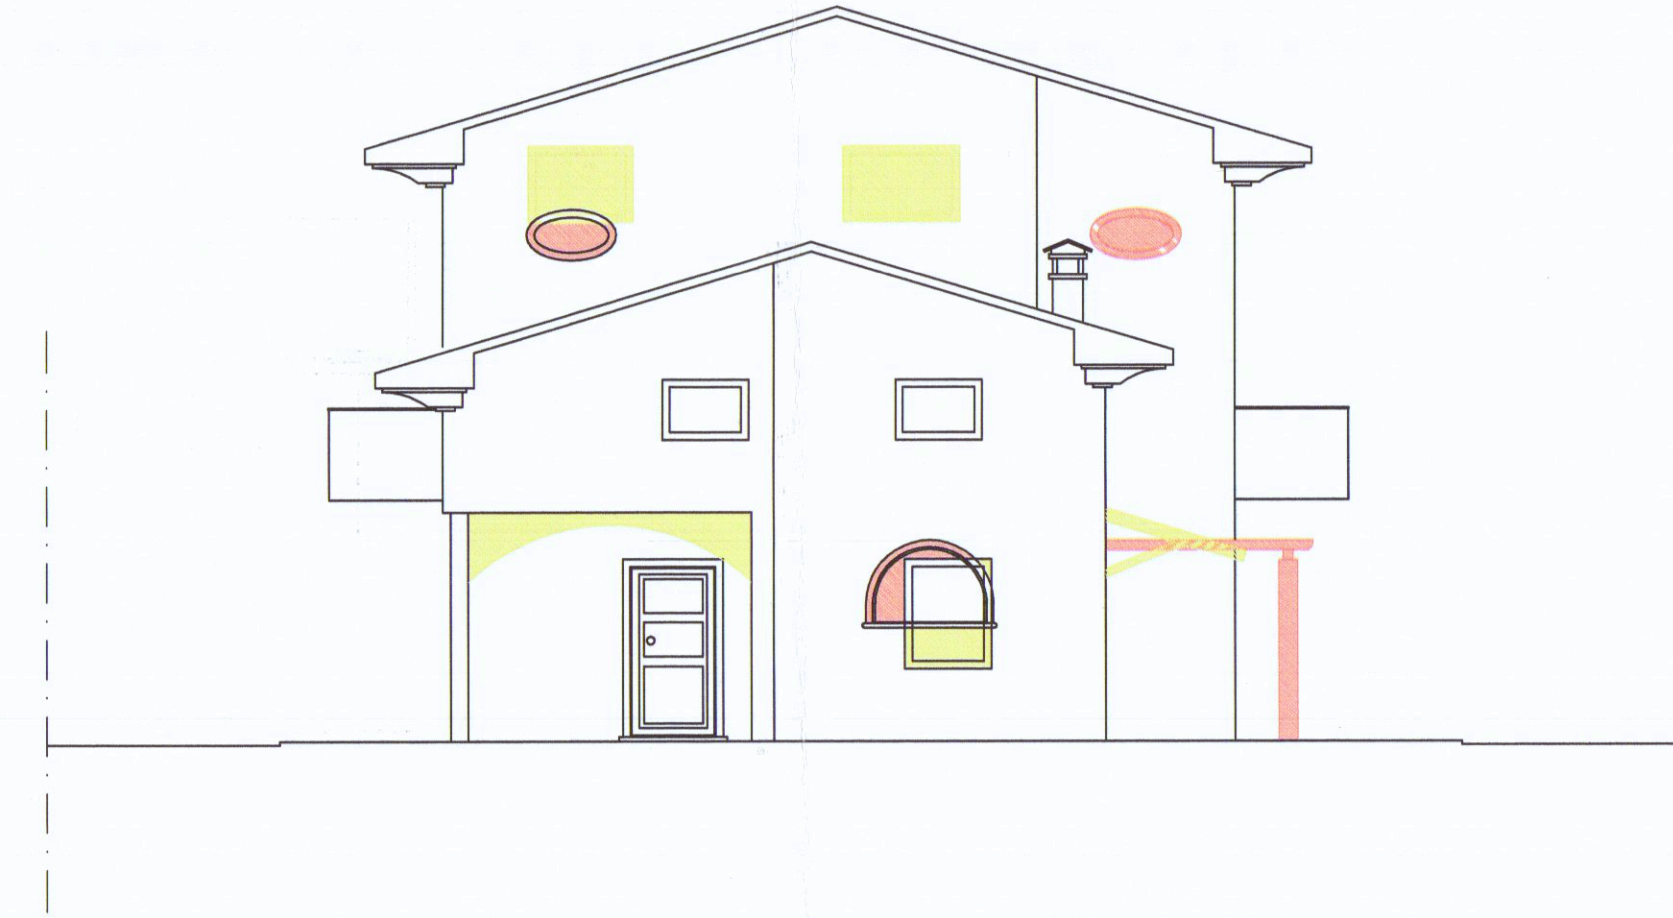

PROSPETTO NORD