

Dott. Arch. RODOLFO BASSANI
 Via M. Fieschi, 6 - MARINA DI CARRARA - Tel. 56.827

PLANIMETRIE PIANTE
 PROSP. e SEZIONI

PROGETTO
 CASA
 DI CIVILE ABITAZIONE

IL DIS.
 DATA SETT. 1981
 SCALA 1:100


CLIENTE
 GROSSI ELISABETTA E EREDI GROSSI GIORGIO

31 AGO 1981

COMUNE DI CARRARA
 Ufficio Urbanistica
 Esaminato con esito favorevole
 dalla Commissione Edilizia Comunale
 nella seduta n. 35 del 10.10.81
 SINDACO


1 SOLUZIONE
 SOSPESO

COMMISSIONE INTERCOMUNALE BENI AMBIENTALI n. 2
 riunione n. 30 del 2.11.1981
 parere favorevole
 Il Presidente






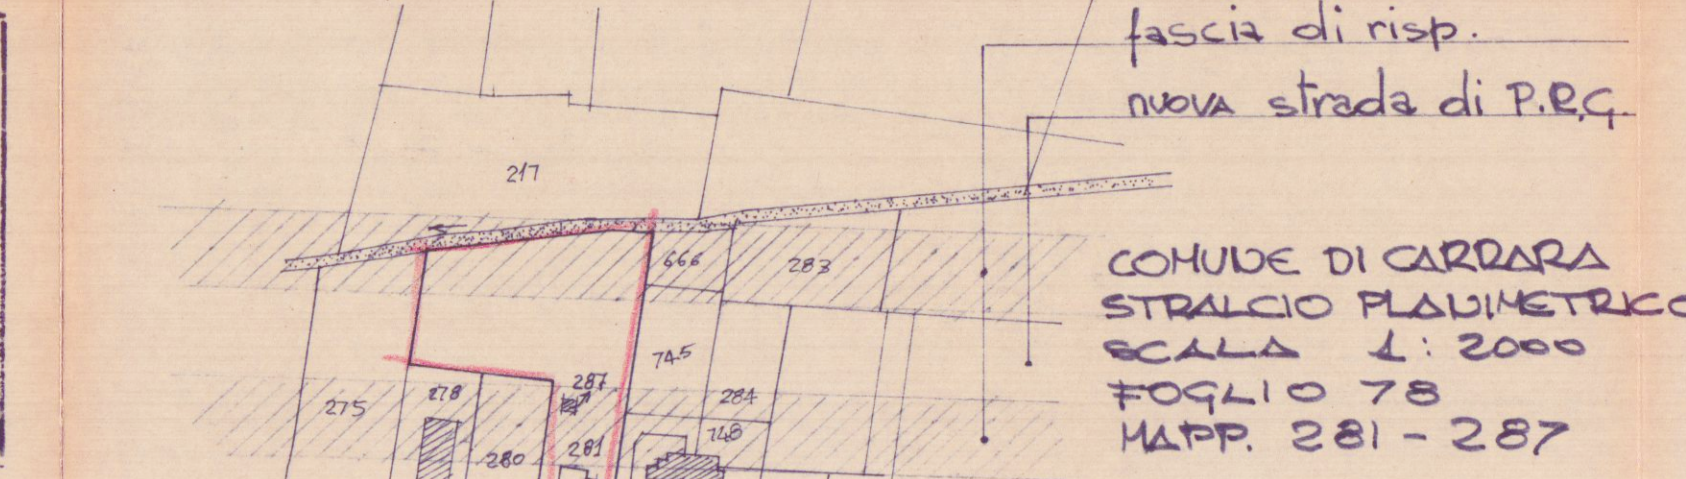


piani max 2
 altezza max m.7.50
 Sc Max 1/4 del lotto
 distanza confini MIN. m.5
 Sc MIN. mq 100
 Sc Max mq 220

ZONA "F"
 art. 12

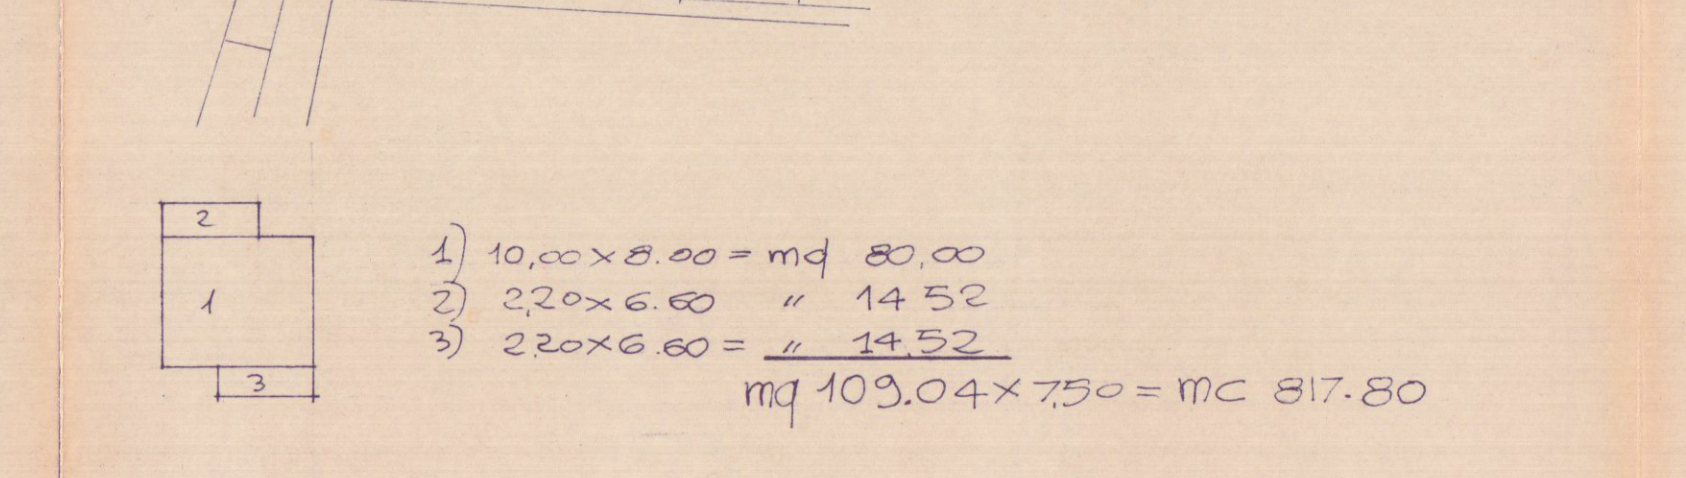

SUPERFICIE LOTTO: $\frac{20.70 + 22.50}{2} \times 20.90 = \text{mq. } 451.44$
 SUPERFICIE COPERTA CONSENTITA:
 $\text{mq } 451.44 : 4 = \text{mq } 112.86$
 SUPERFICIE COPERTA DI PROGETTO mq 109.04 = 1/44
 INDICE DI FABBRICABILITA' DI PROGETTO: 1.81 mc/mq

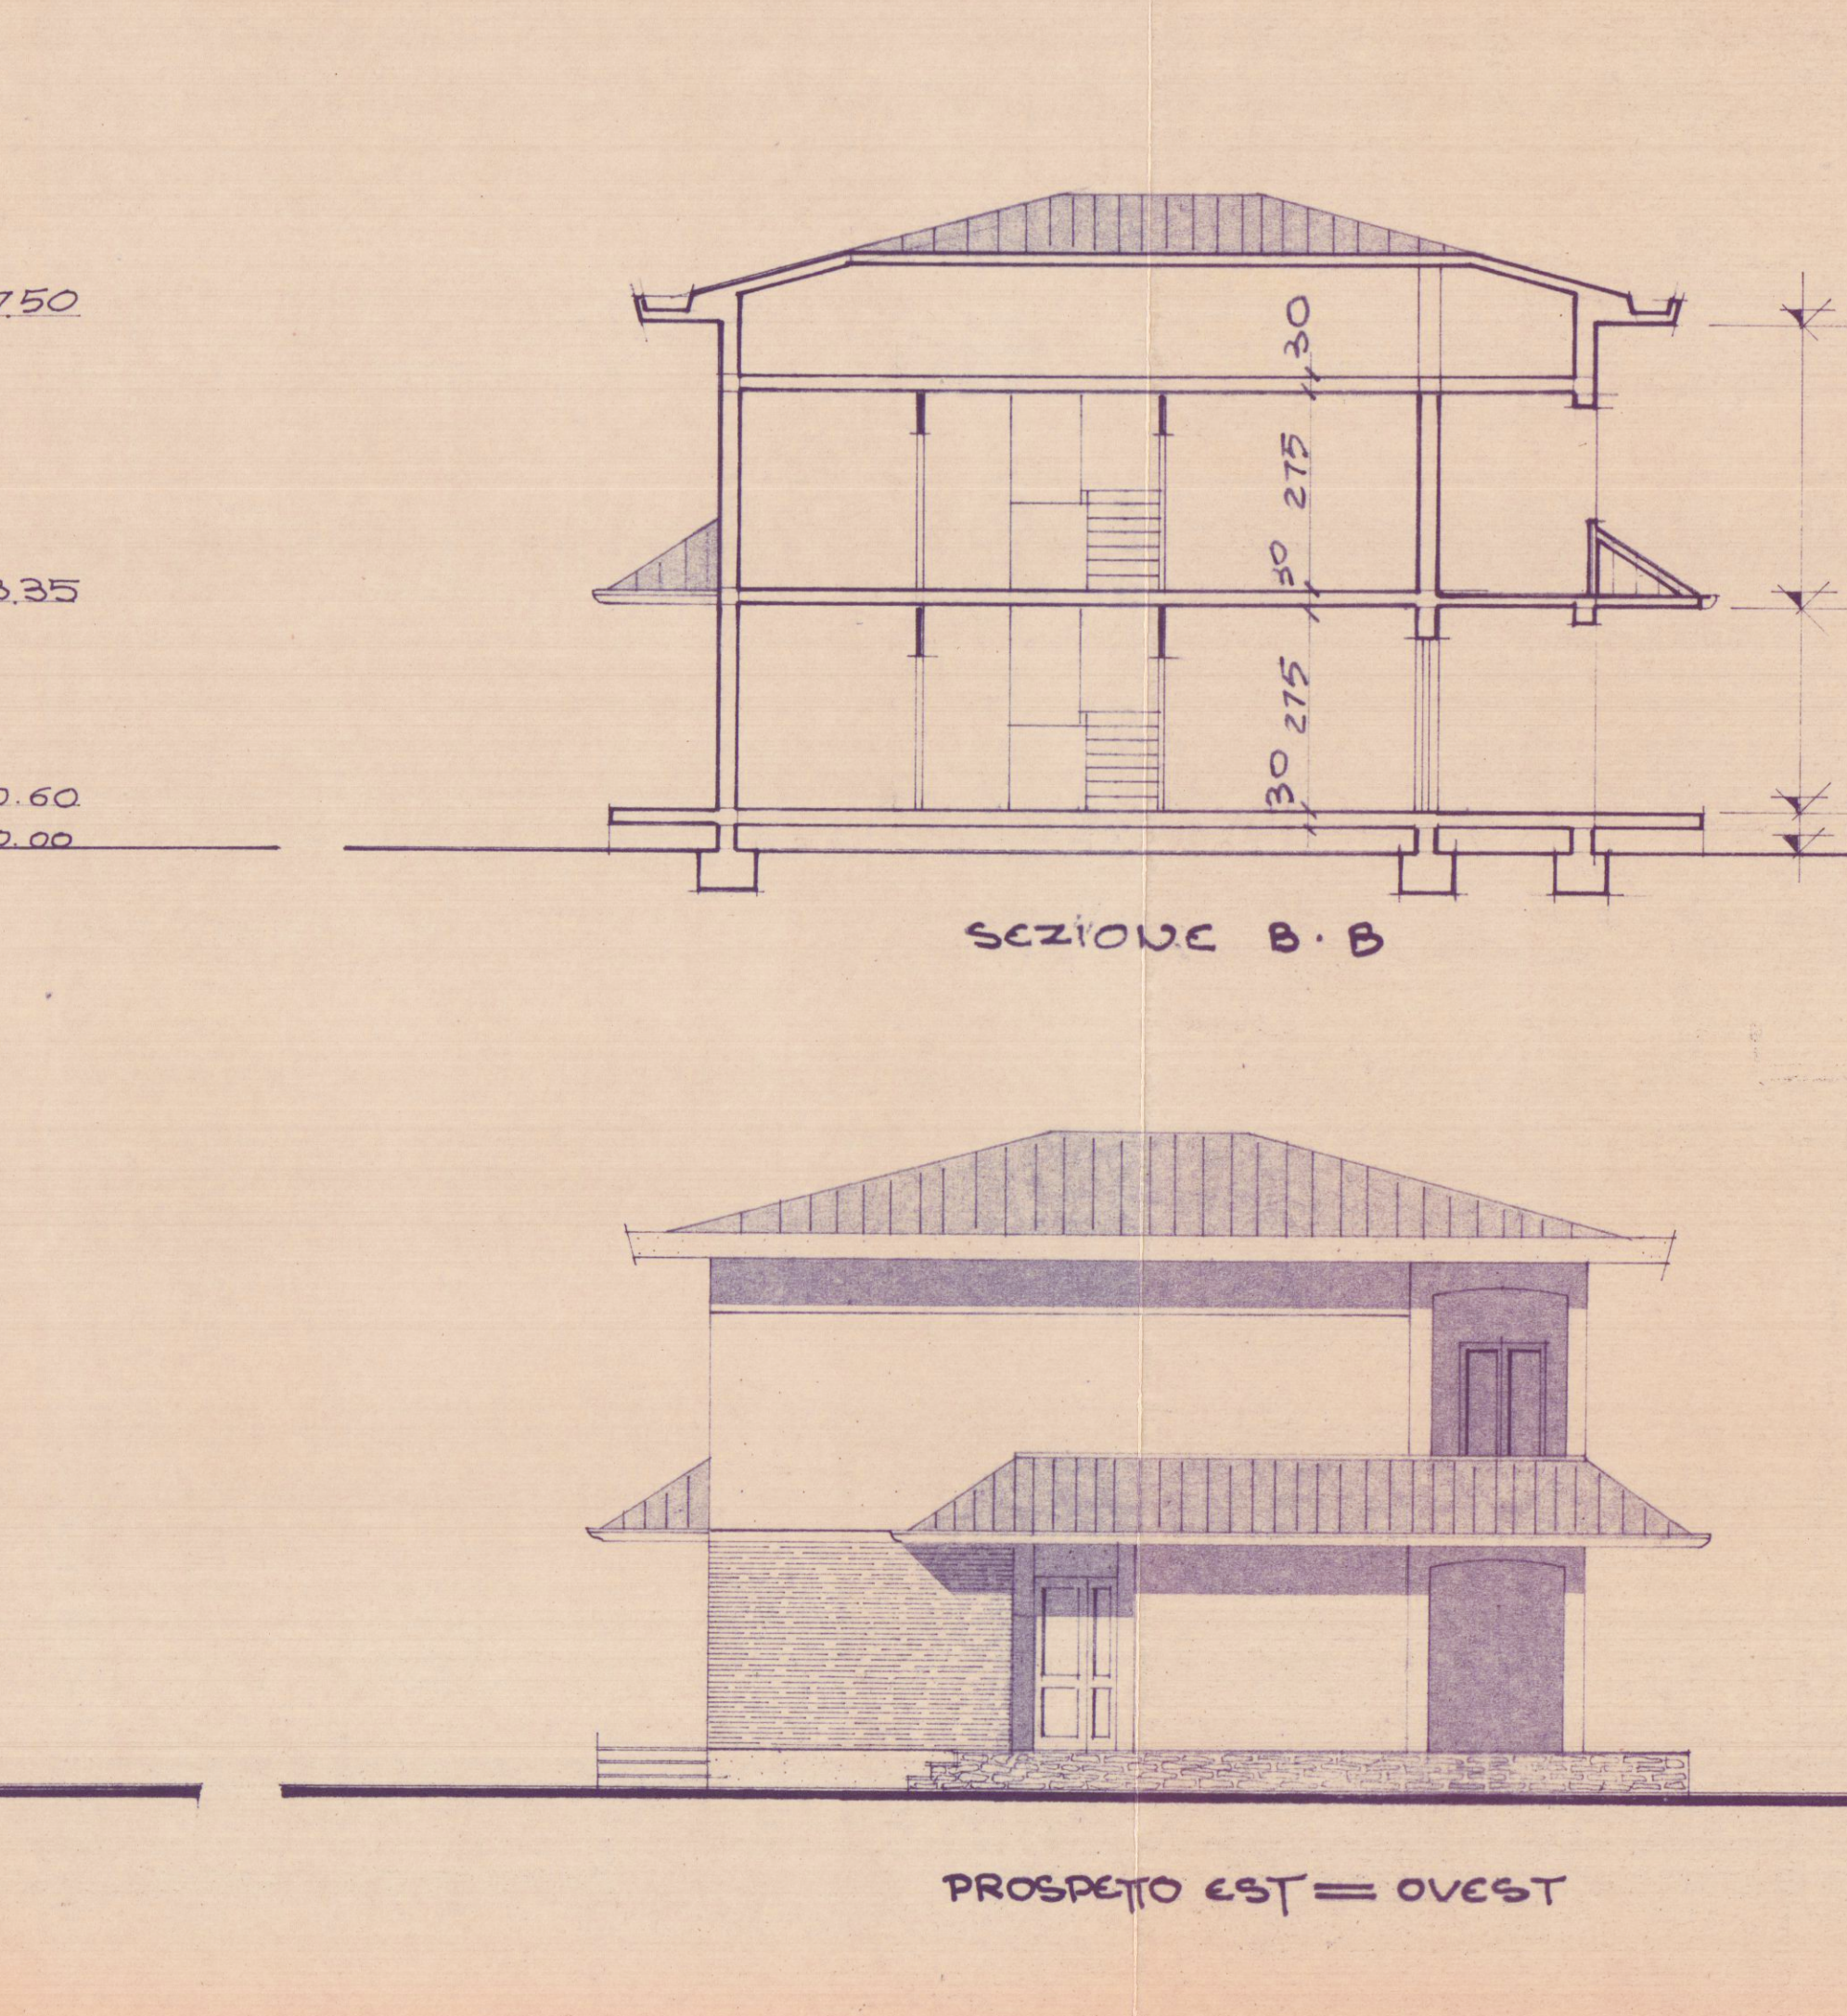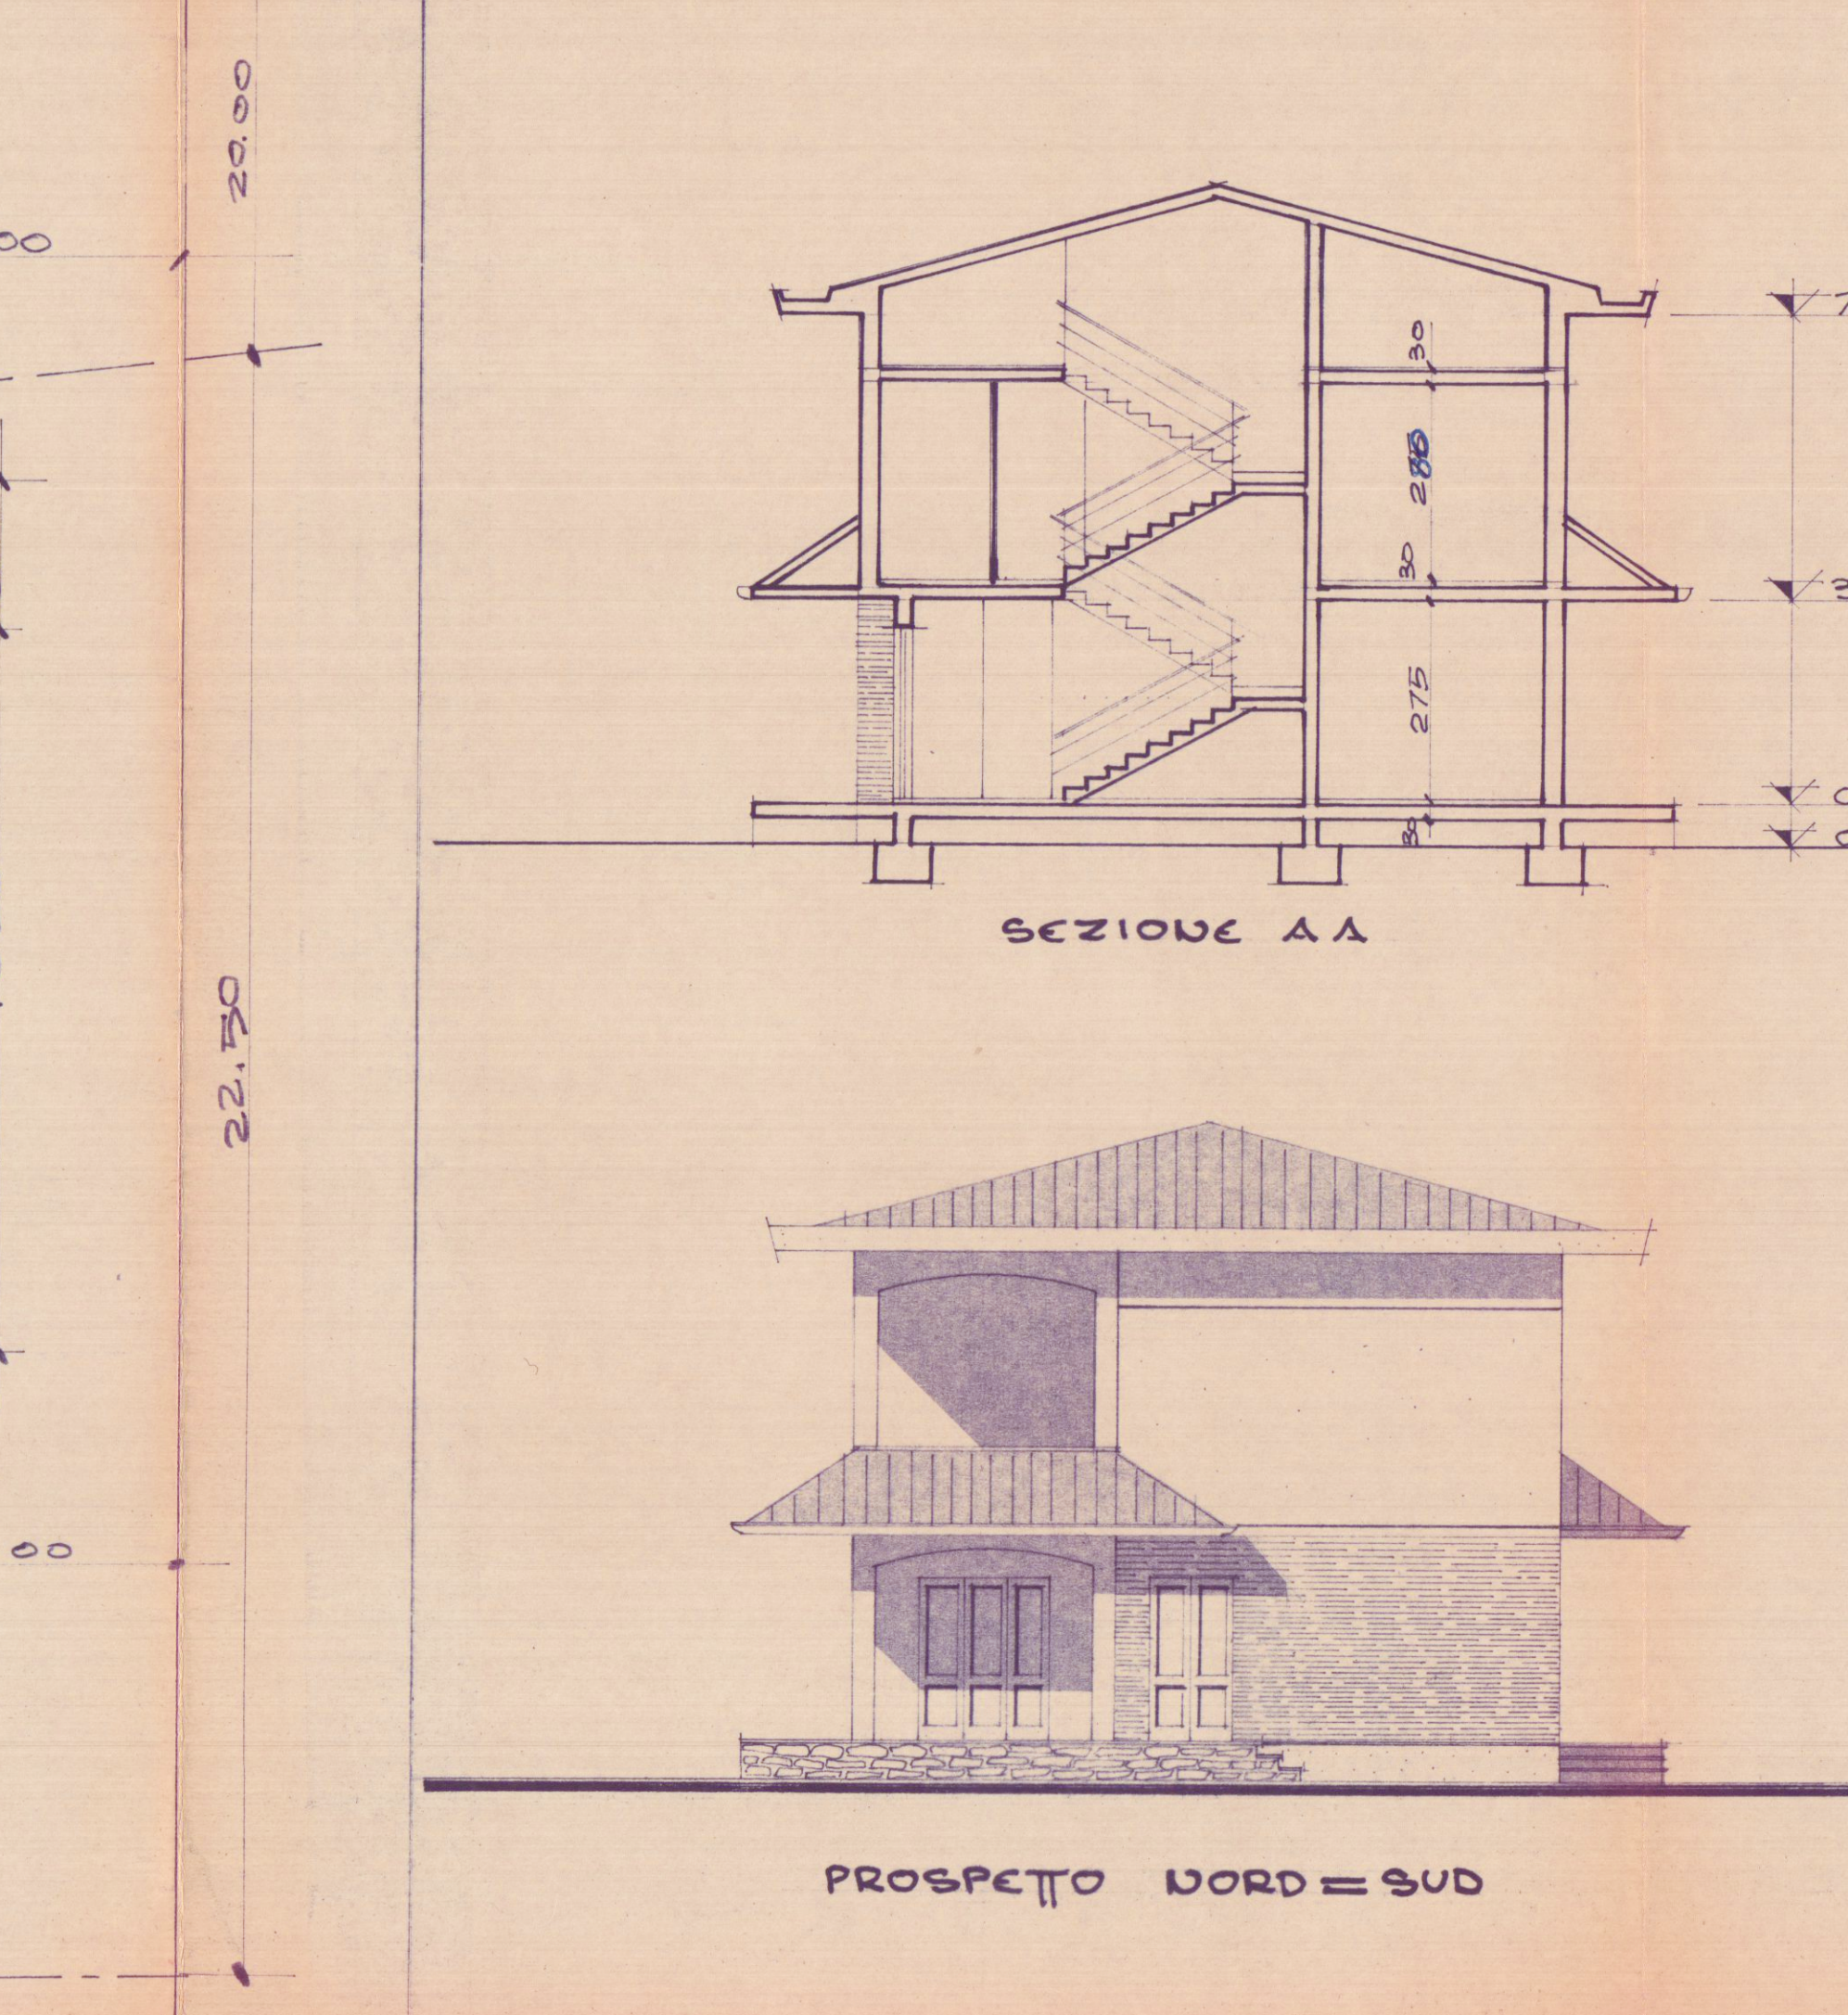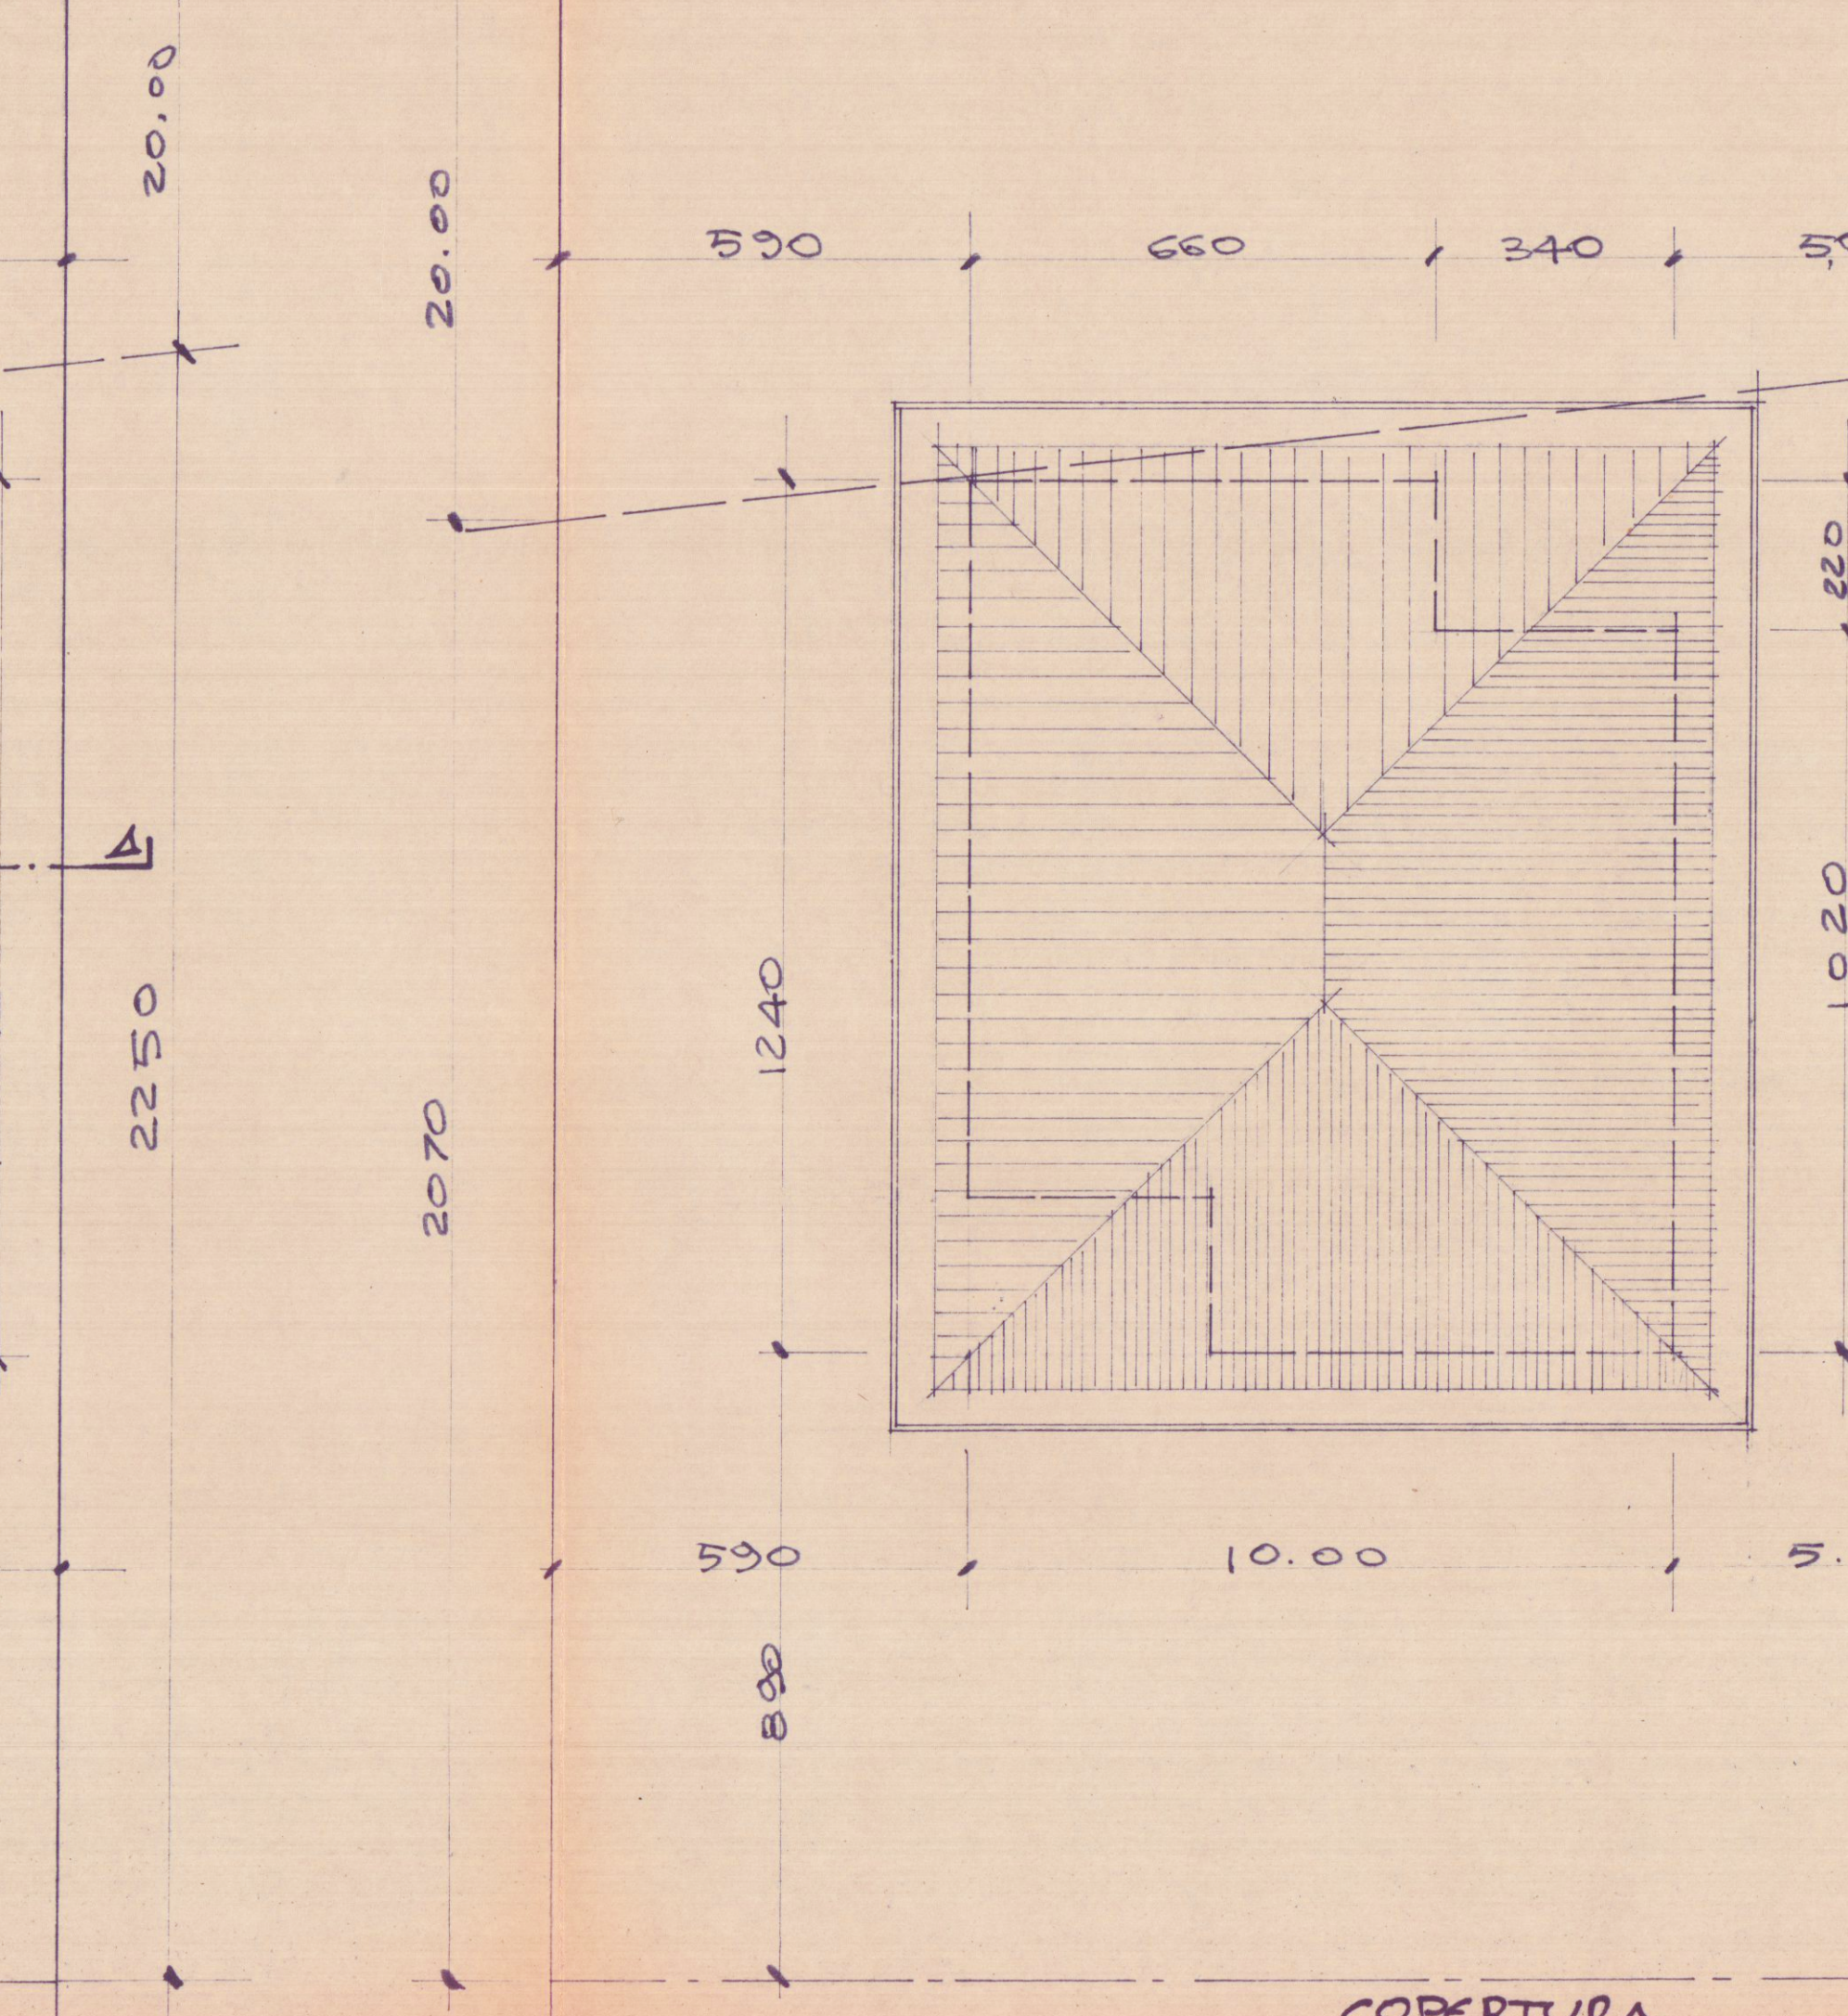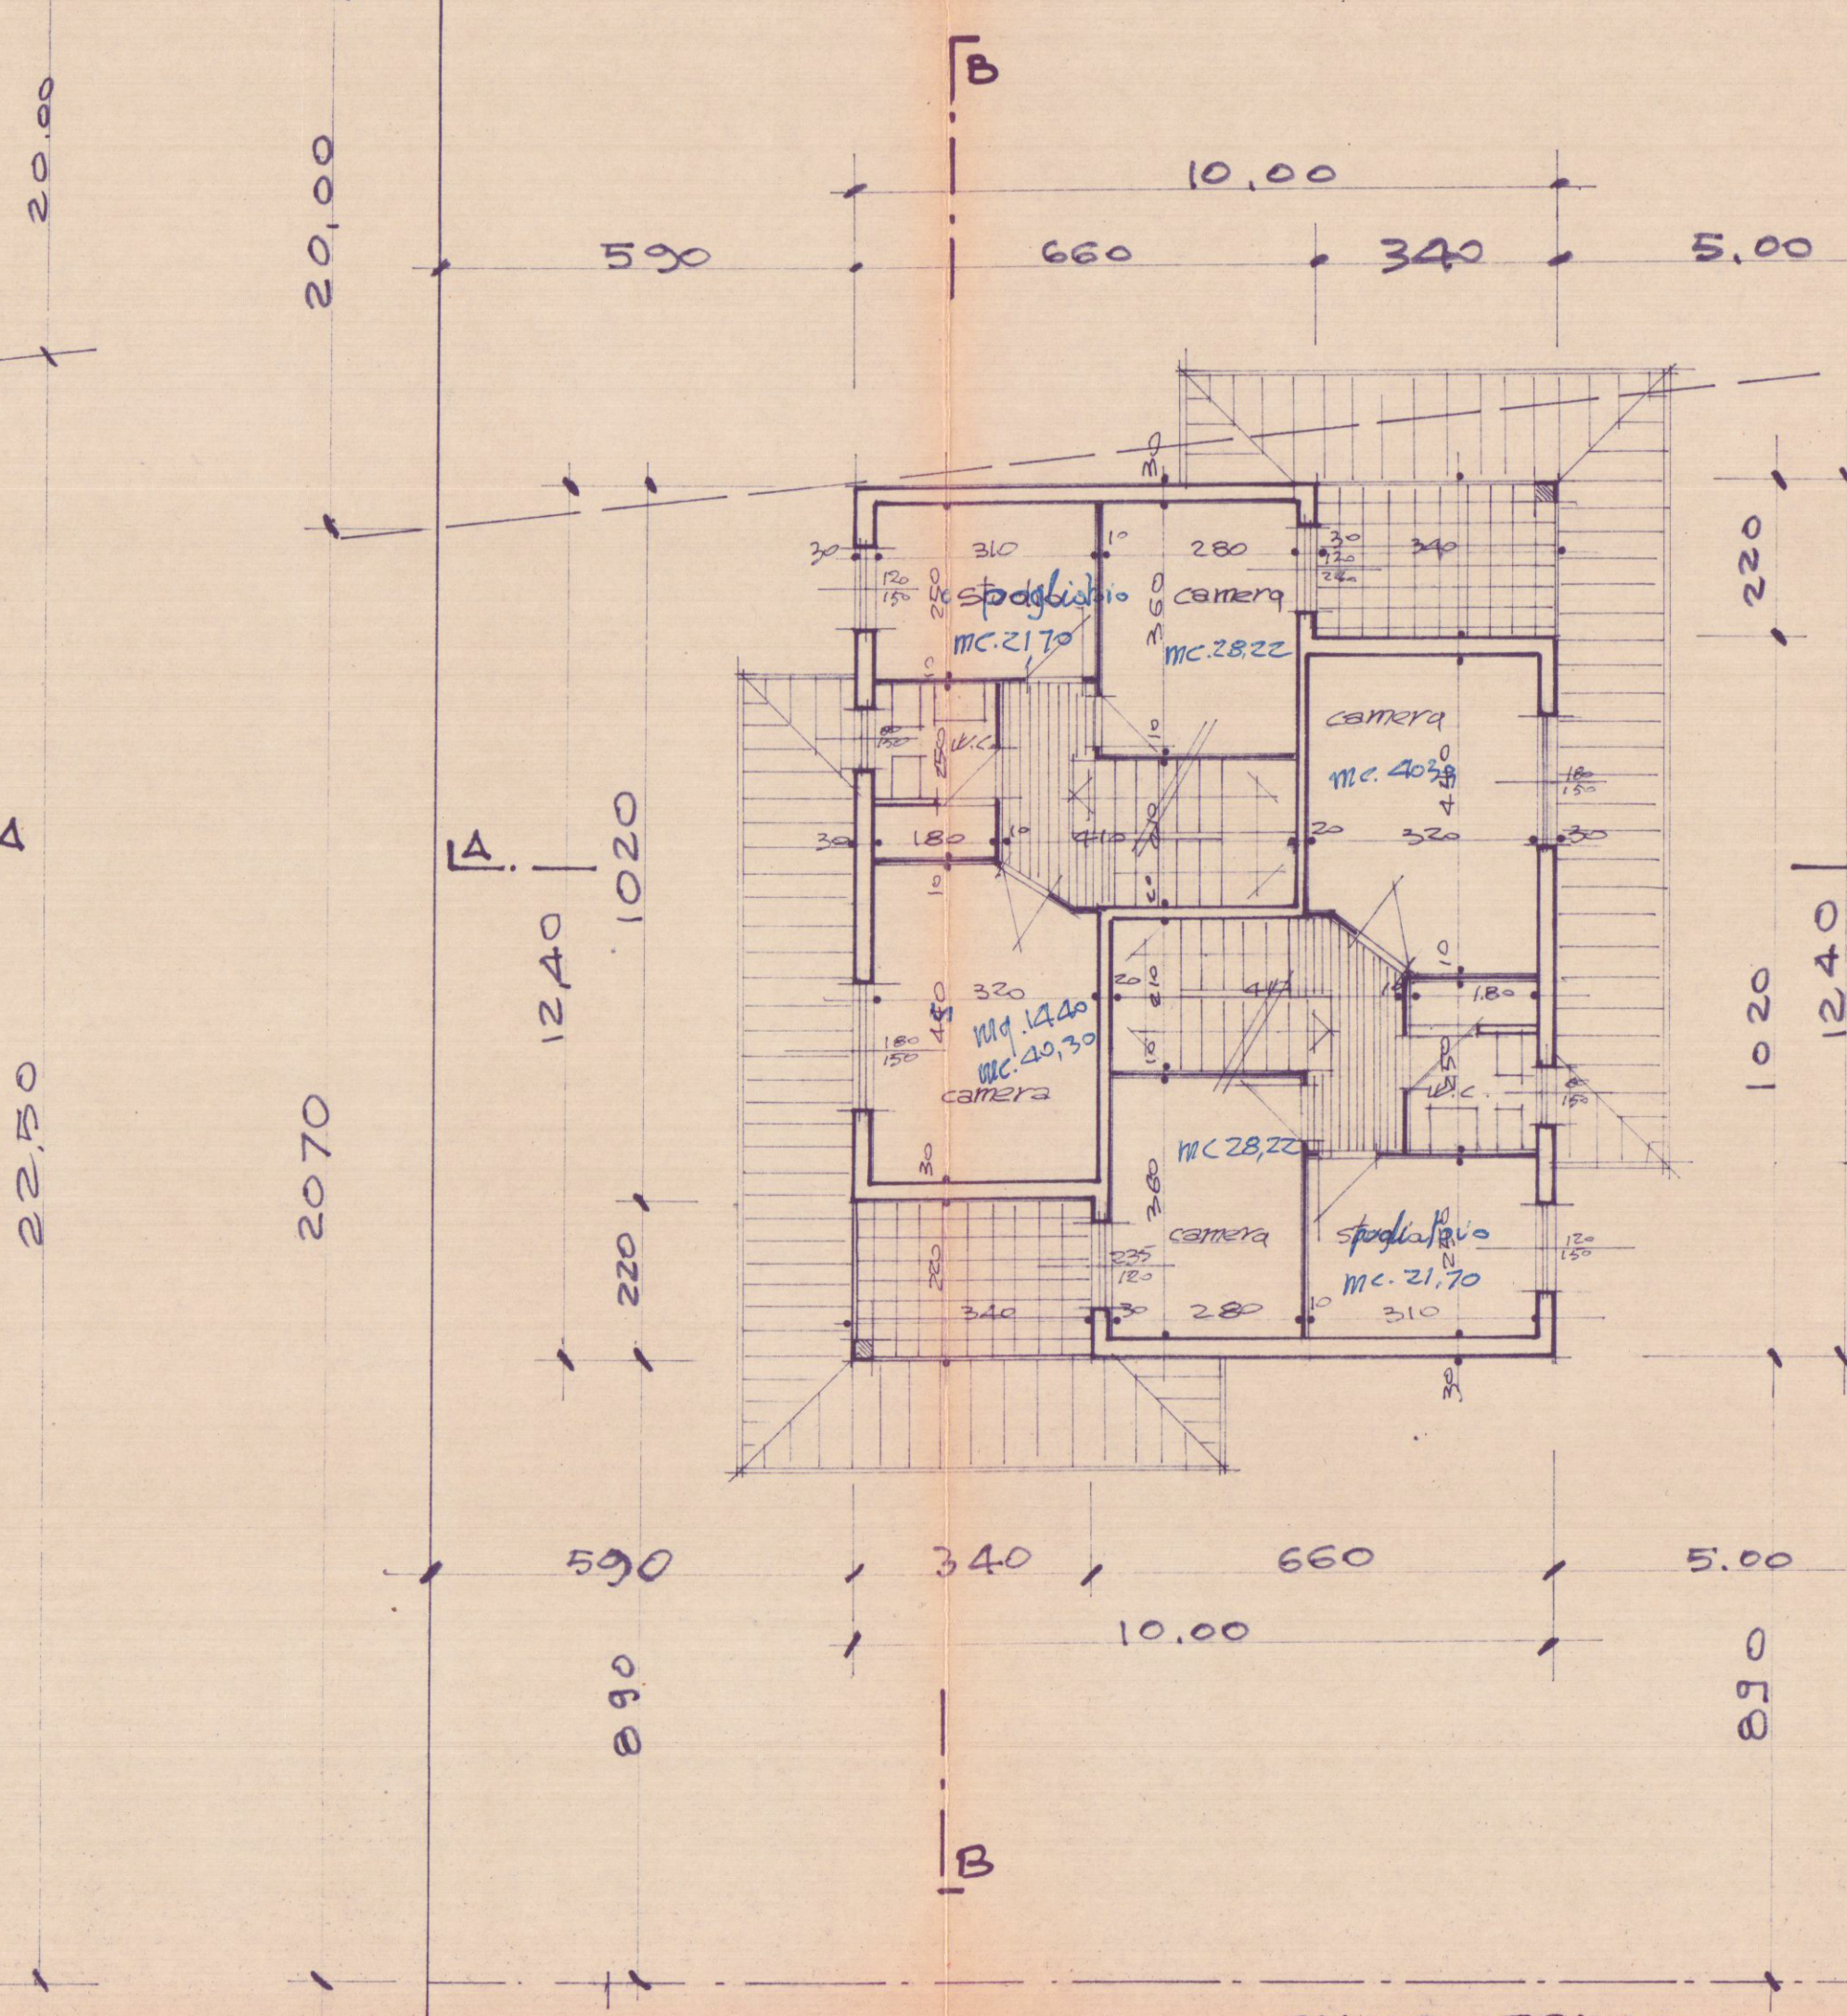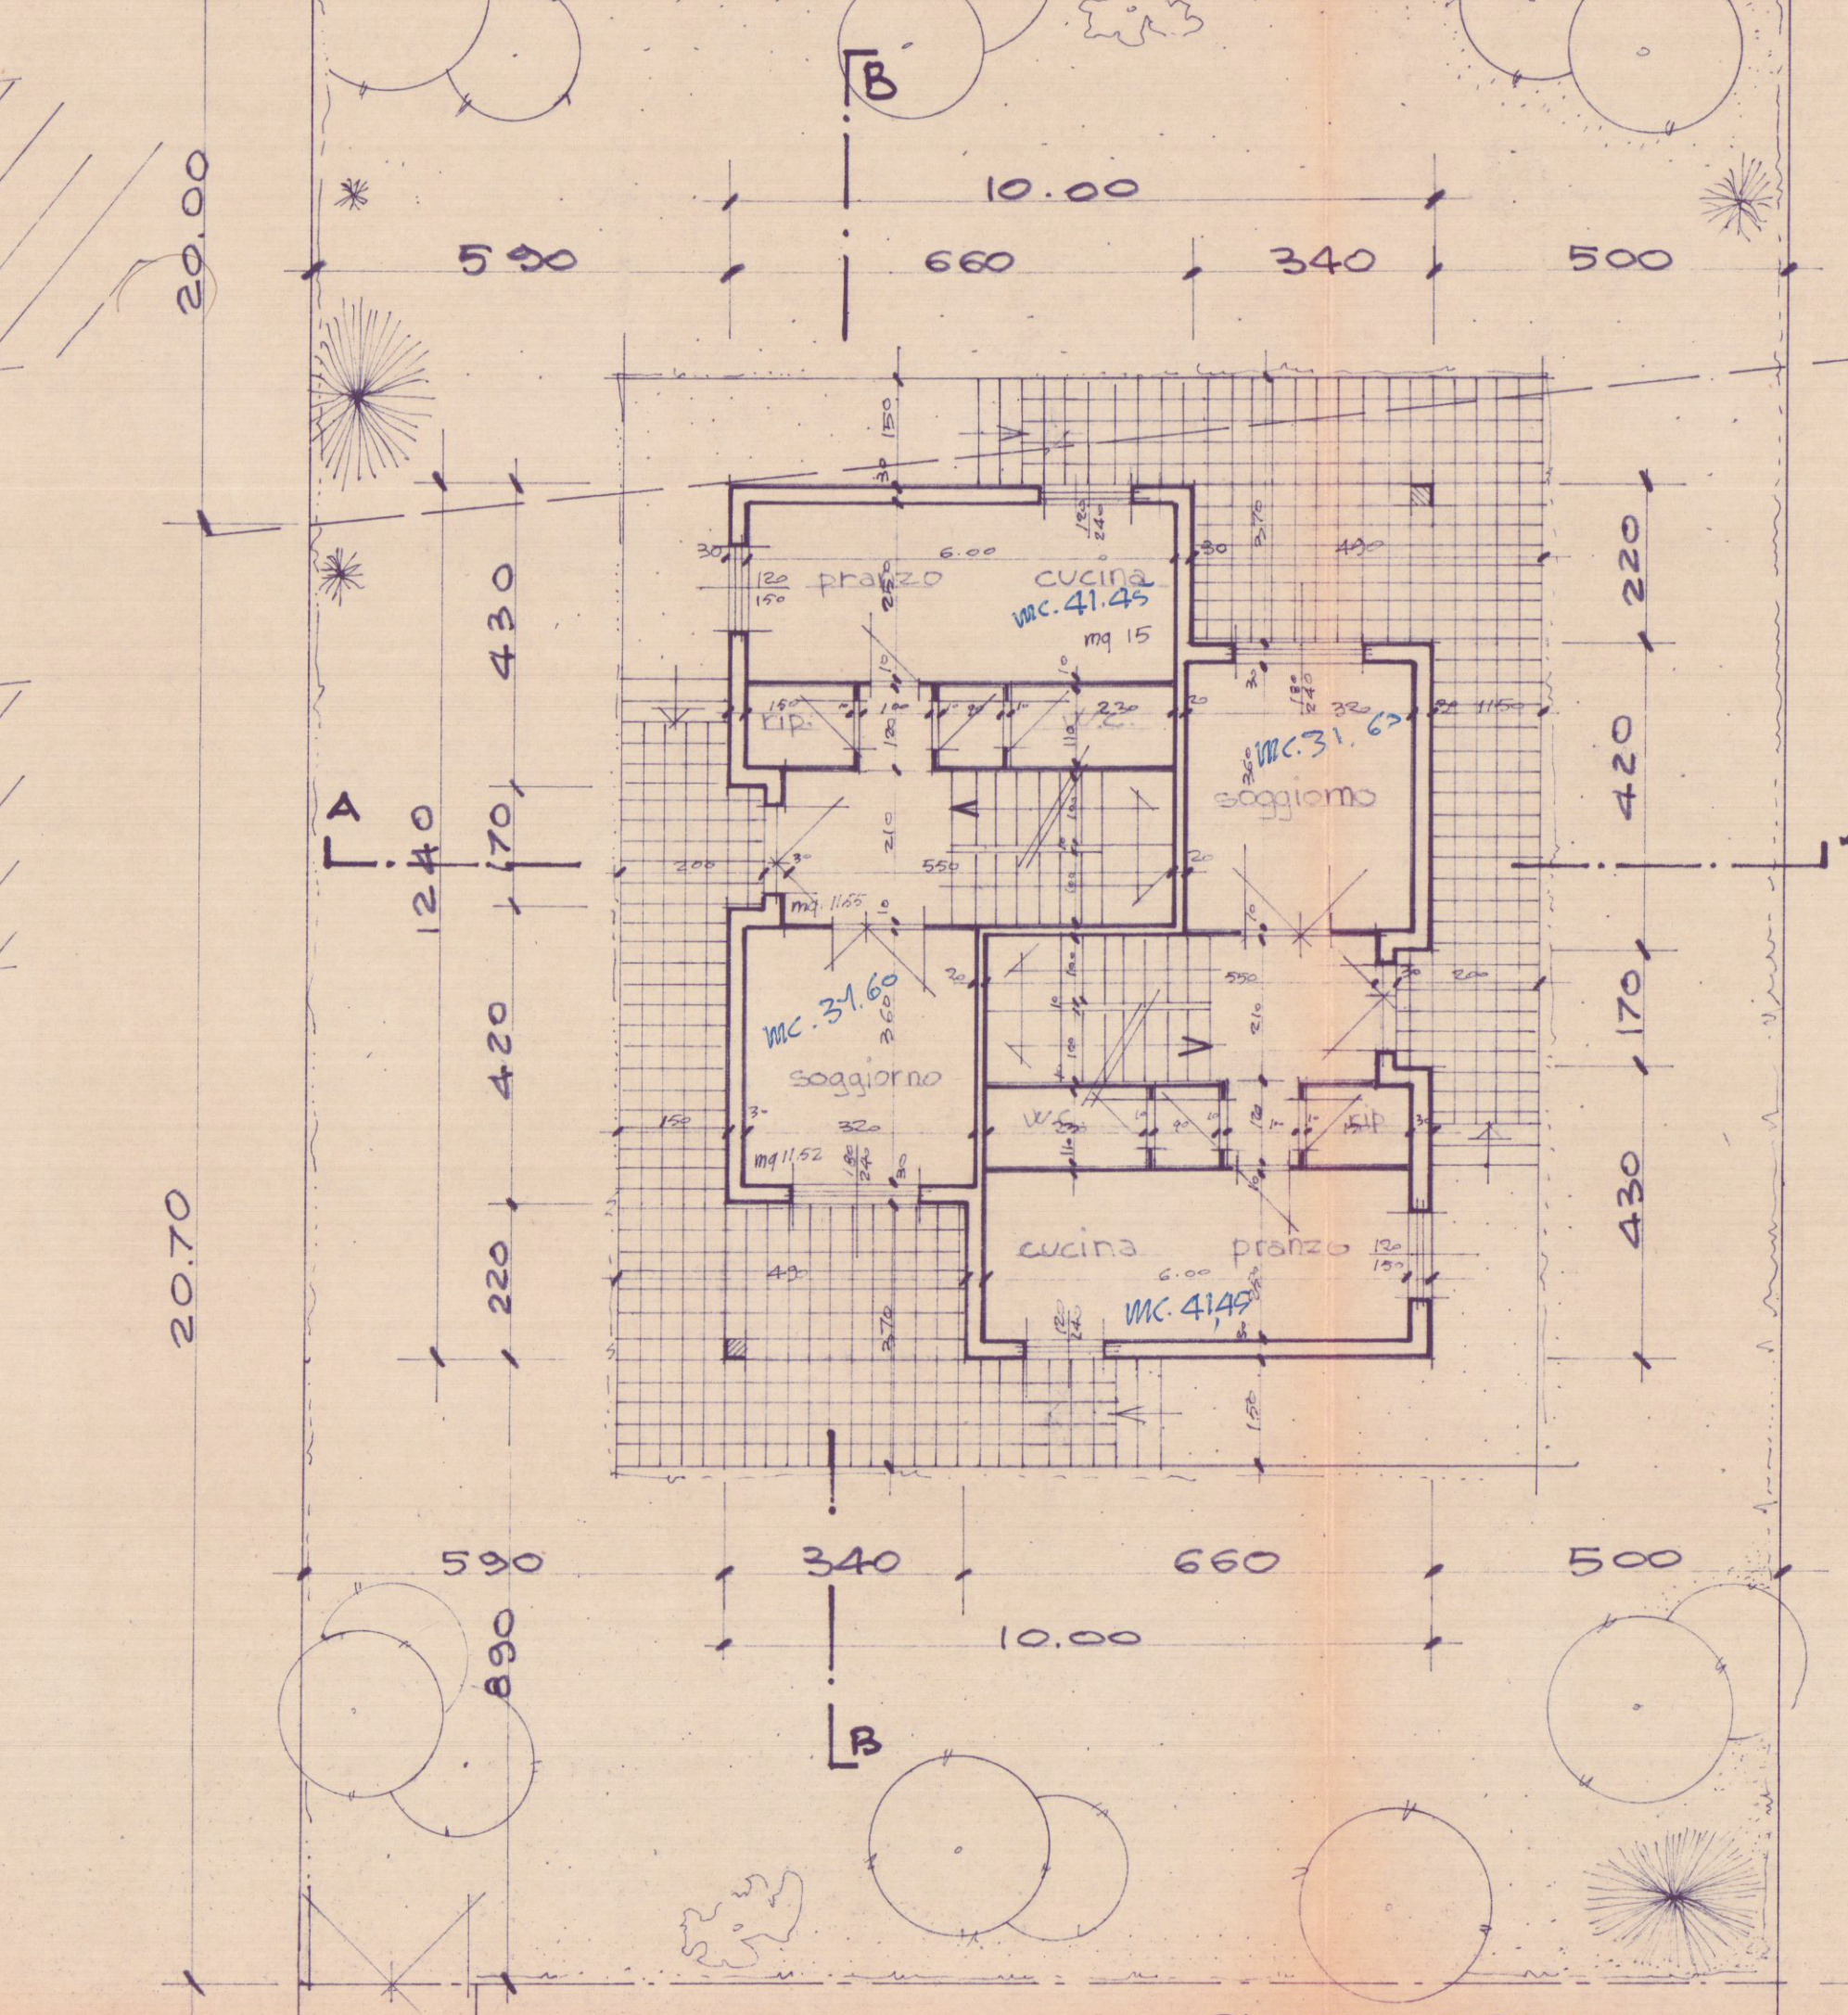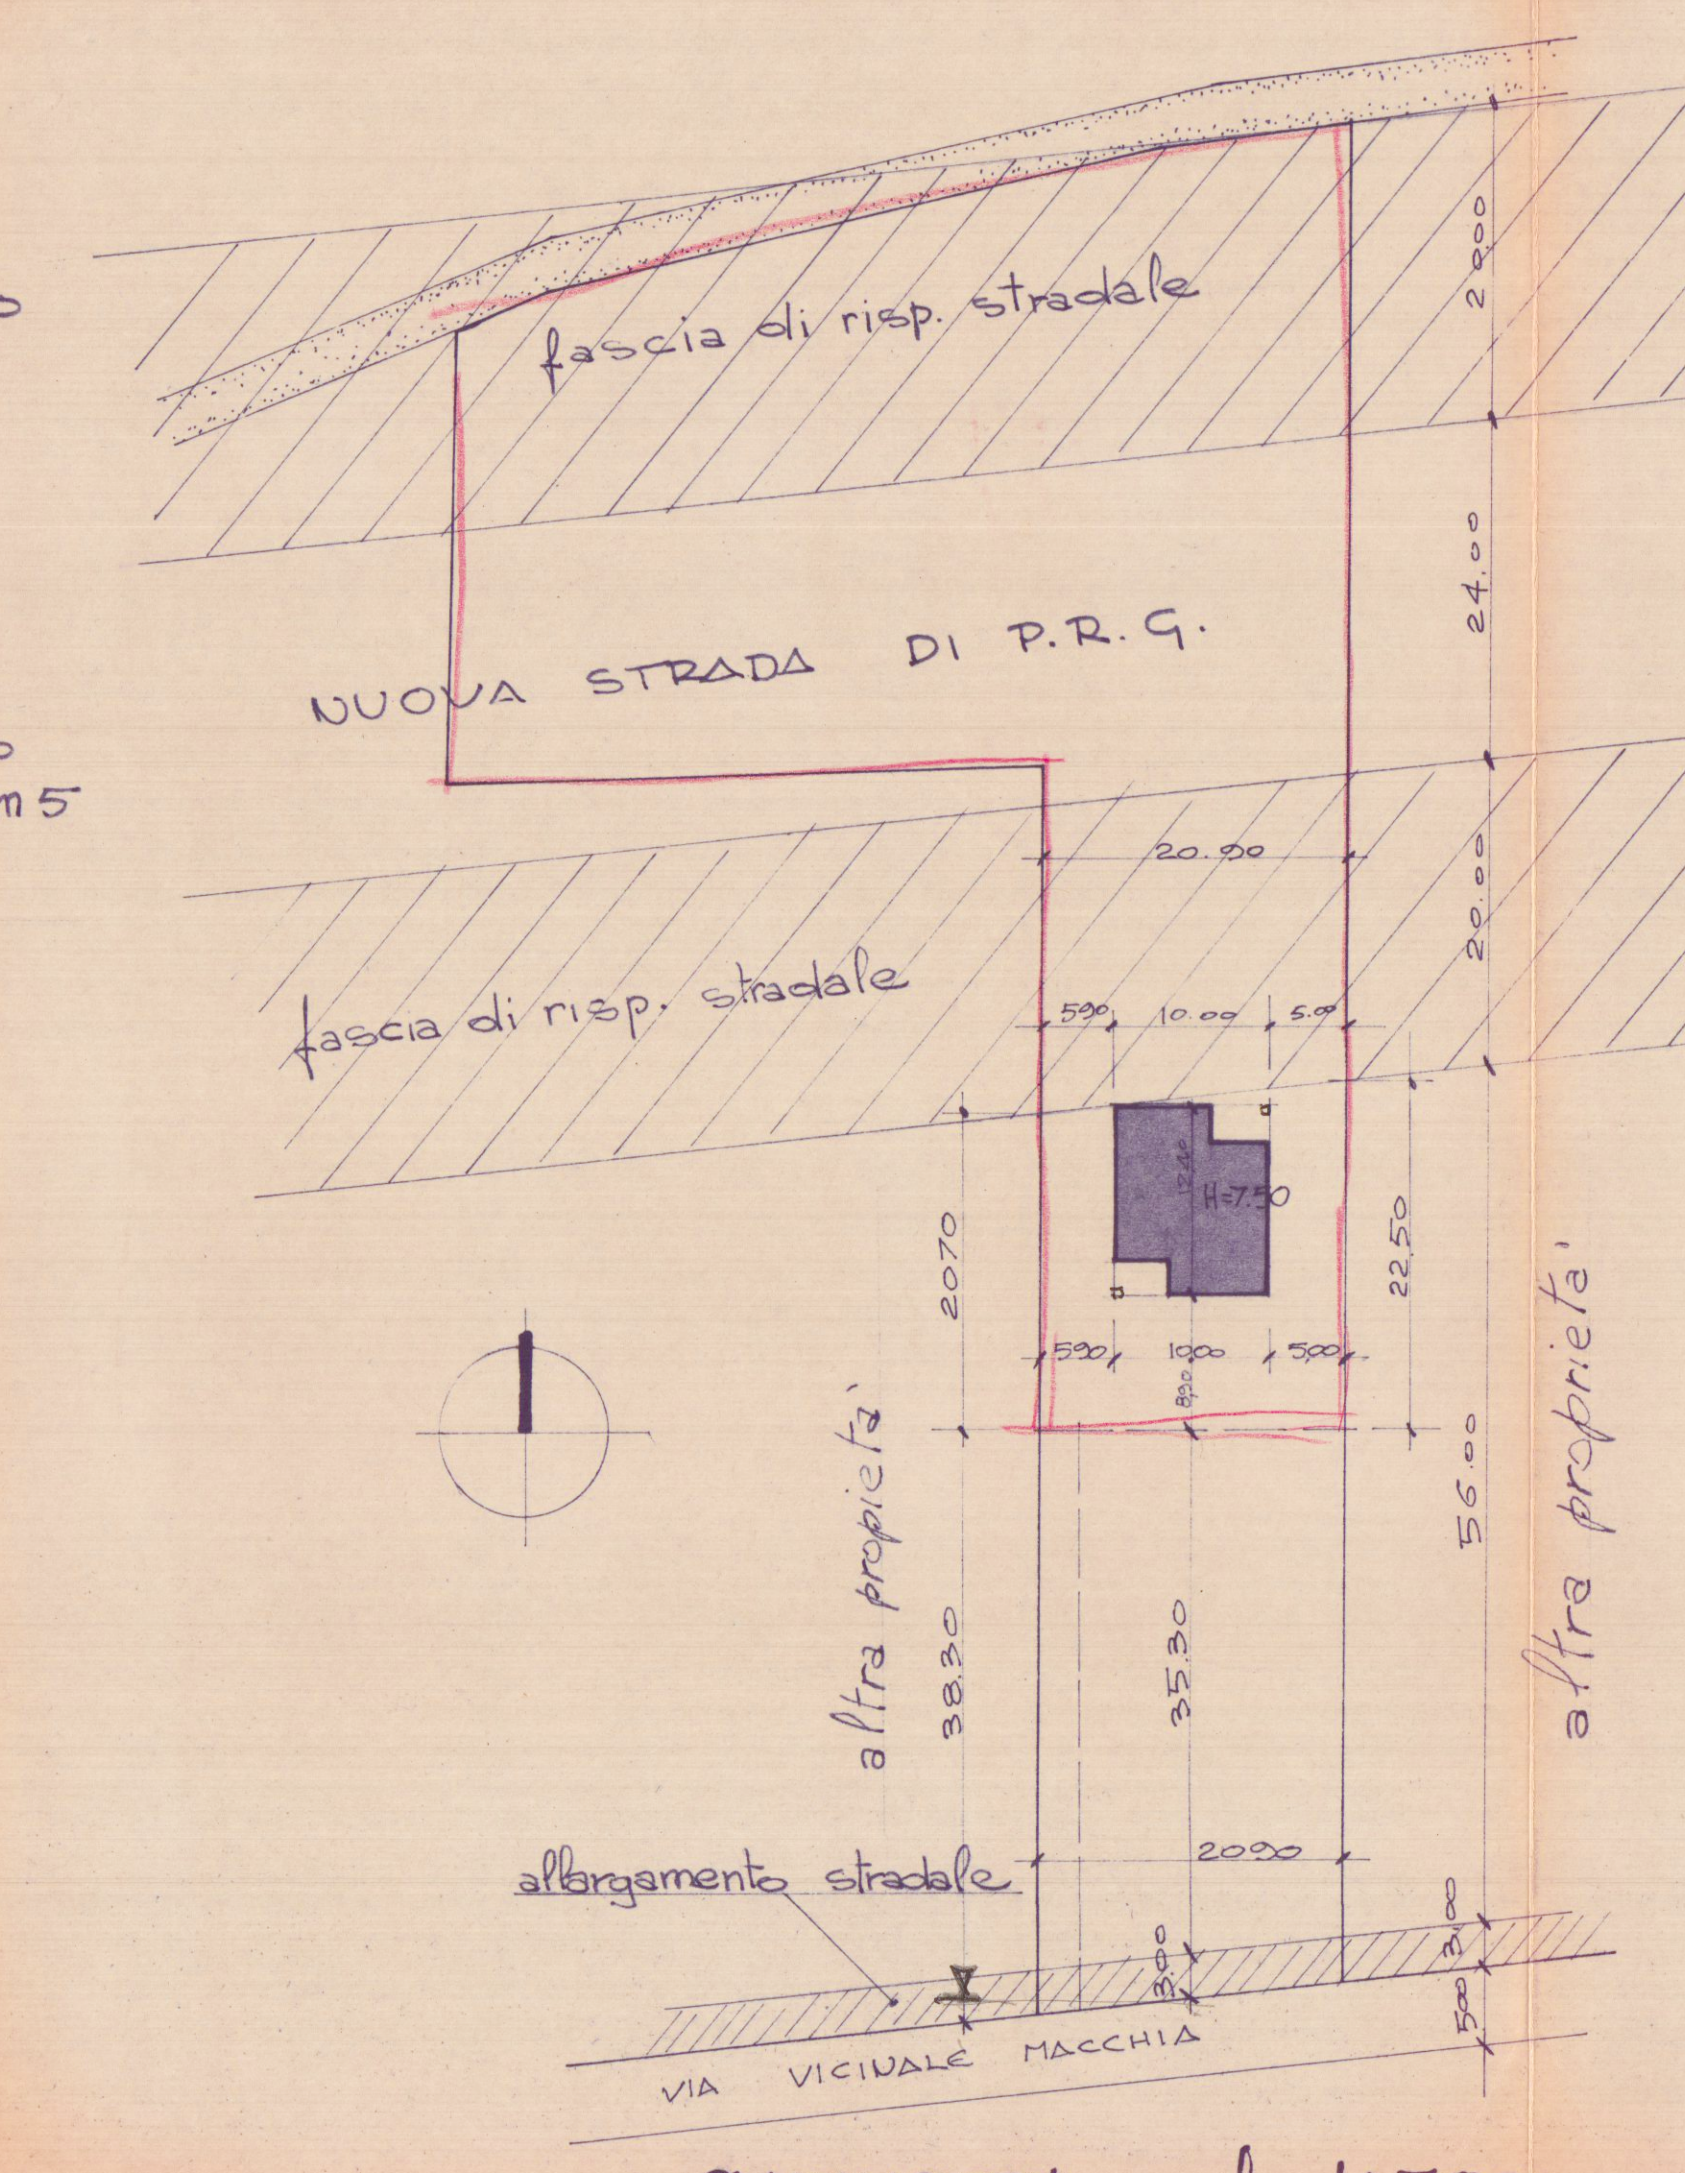

PROSPETTO NORD = SUD

PROSPETTO EST = OVEST