COMUNE DI CARRARA
MARINA DI CARRARA
VIA F.o CAVALLOTTI

14 APR. 1973 N

2 SOLUZIONE

PROGETTO: FABBRICATO DI CIVILE ABITAZIONE "C"

PROGETTISTA: DOTT. ING. A. DAZZI

APPROVATO
3 DIC. 1973 CONTROLLATO

Approvato dal Sindaco alle condizioni indicate nel permesso di costruzione
N° 90 del 13 DIC. 1973
L'ING. CAPO

PROPRIETÀ: S.p.A. APUA

LAVORO: PIANTA COPERTURA

RAPP. 1:100

TAV. 1B

DOTT. ING. A. DAZZI
ALBO DEGLI INGEGNERI CARRARA

SOPRINTENDENZA AI MONUMENTI E GALLERIE PISA 10 MAG.

Si approva con le prescrizioni di cui alla lettera N 6263
in data 7 MAG. 1973
IL SOPRINTENDENTE REGGENTE

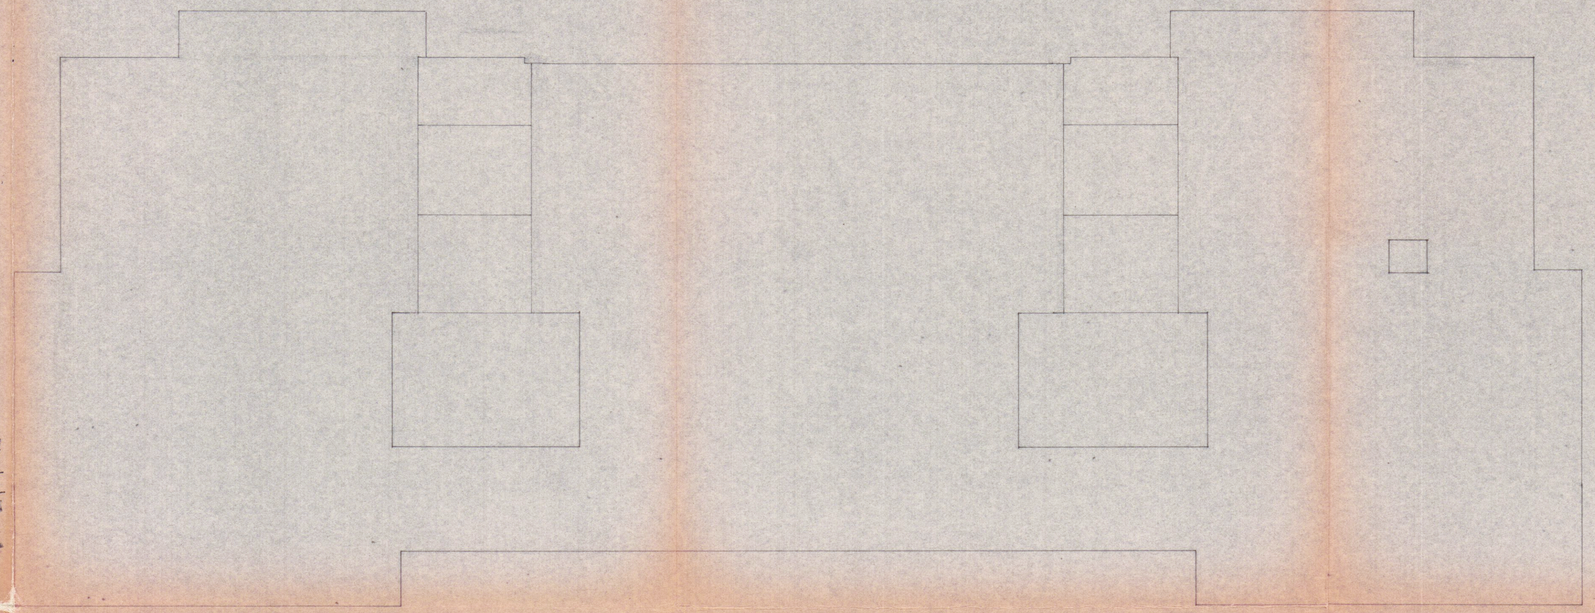

PIANTA COPERTURA