

28 GEN. 1981

COMMISSIONE INTERCOMUNALE BENI AMBIENTALI n. 2

riunione n. 9 del 2-3-81


parere *favorevole*


Il Presidente *th*

Unità di n. 188
Esaminato con l'orevole
della Commissione Comunale


nella seduta n. 6 del 27-2-81
del Sindaco *fed. m.*

APPROVATO
CONTROLLATO 19 OTT. 1981
A. TECNICO

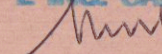Approvato dal Sindaco alle condizioni
Indicate nella Concessione Edilizia
N. 419 del 19 OTT. 1901
L'ING. CAPO 

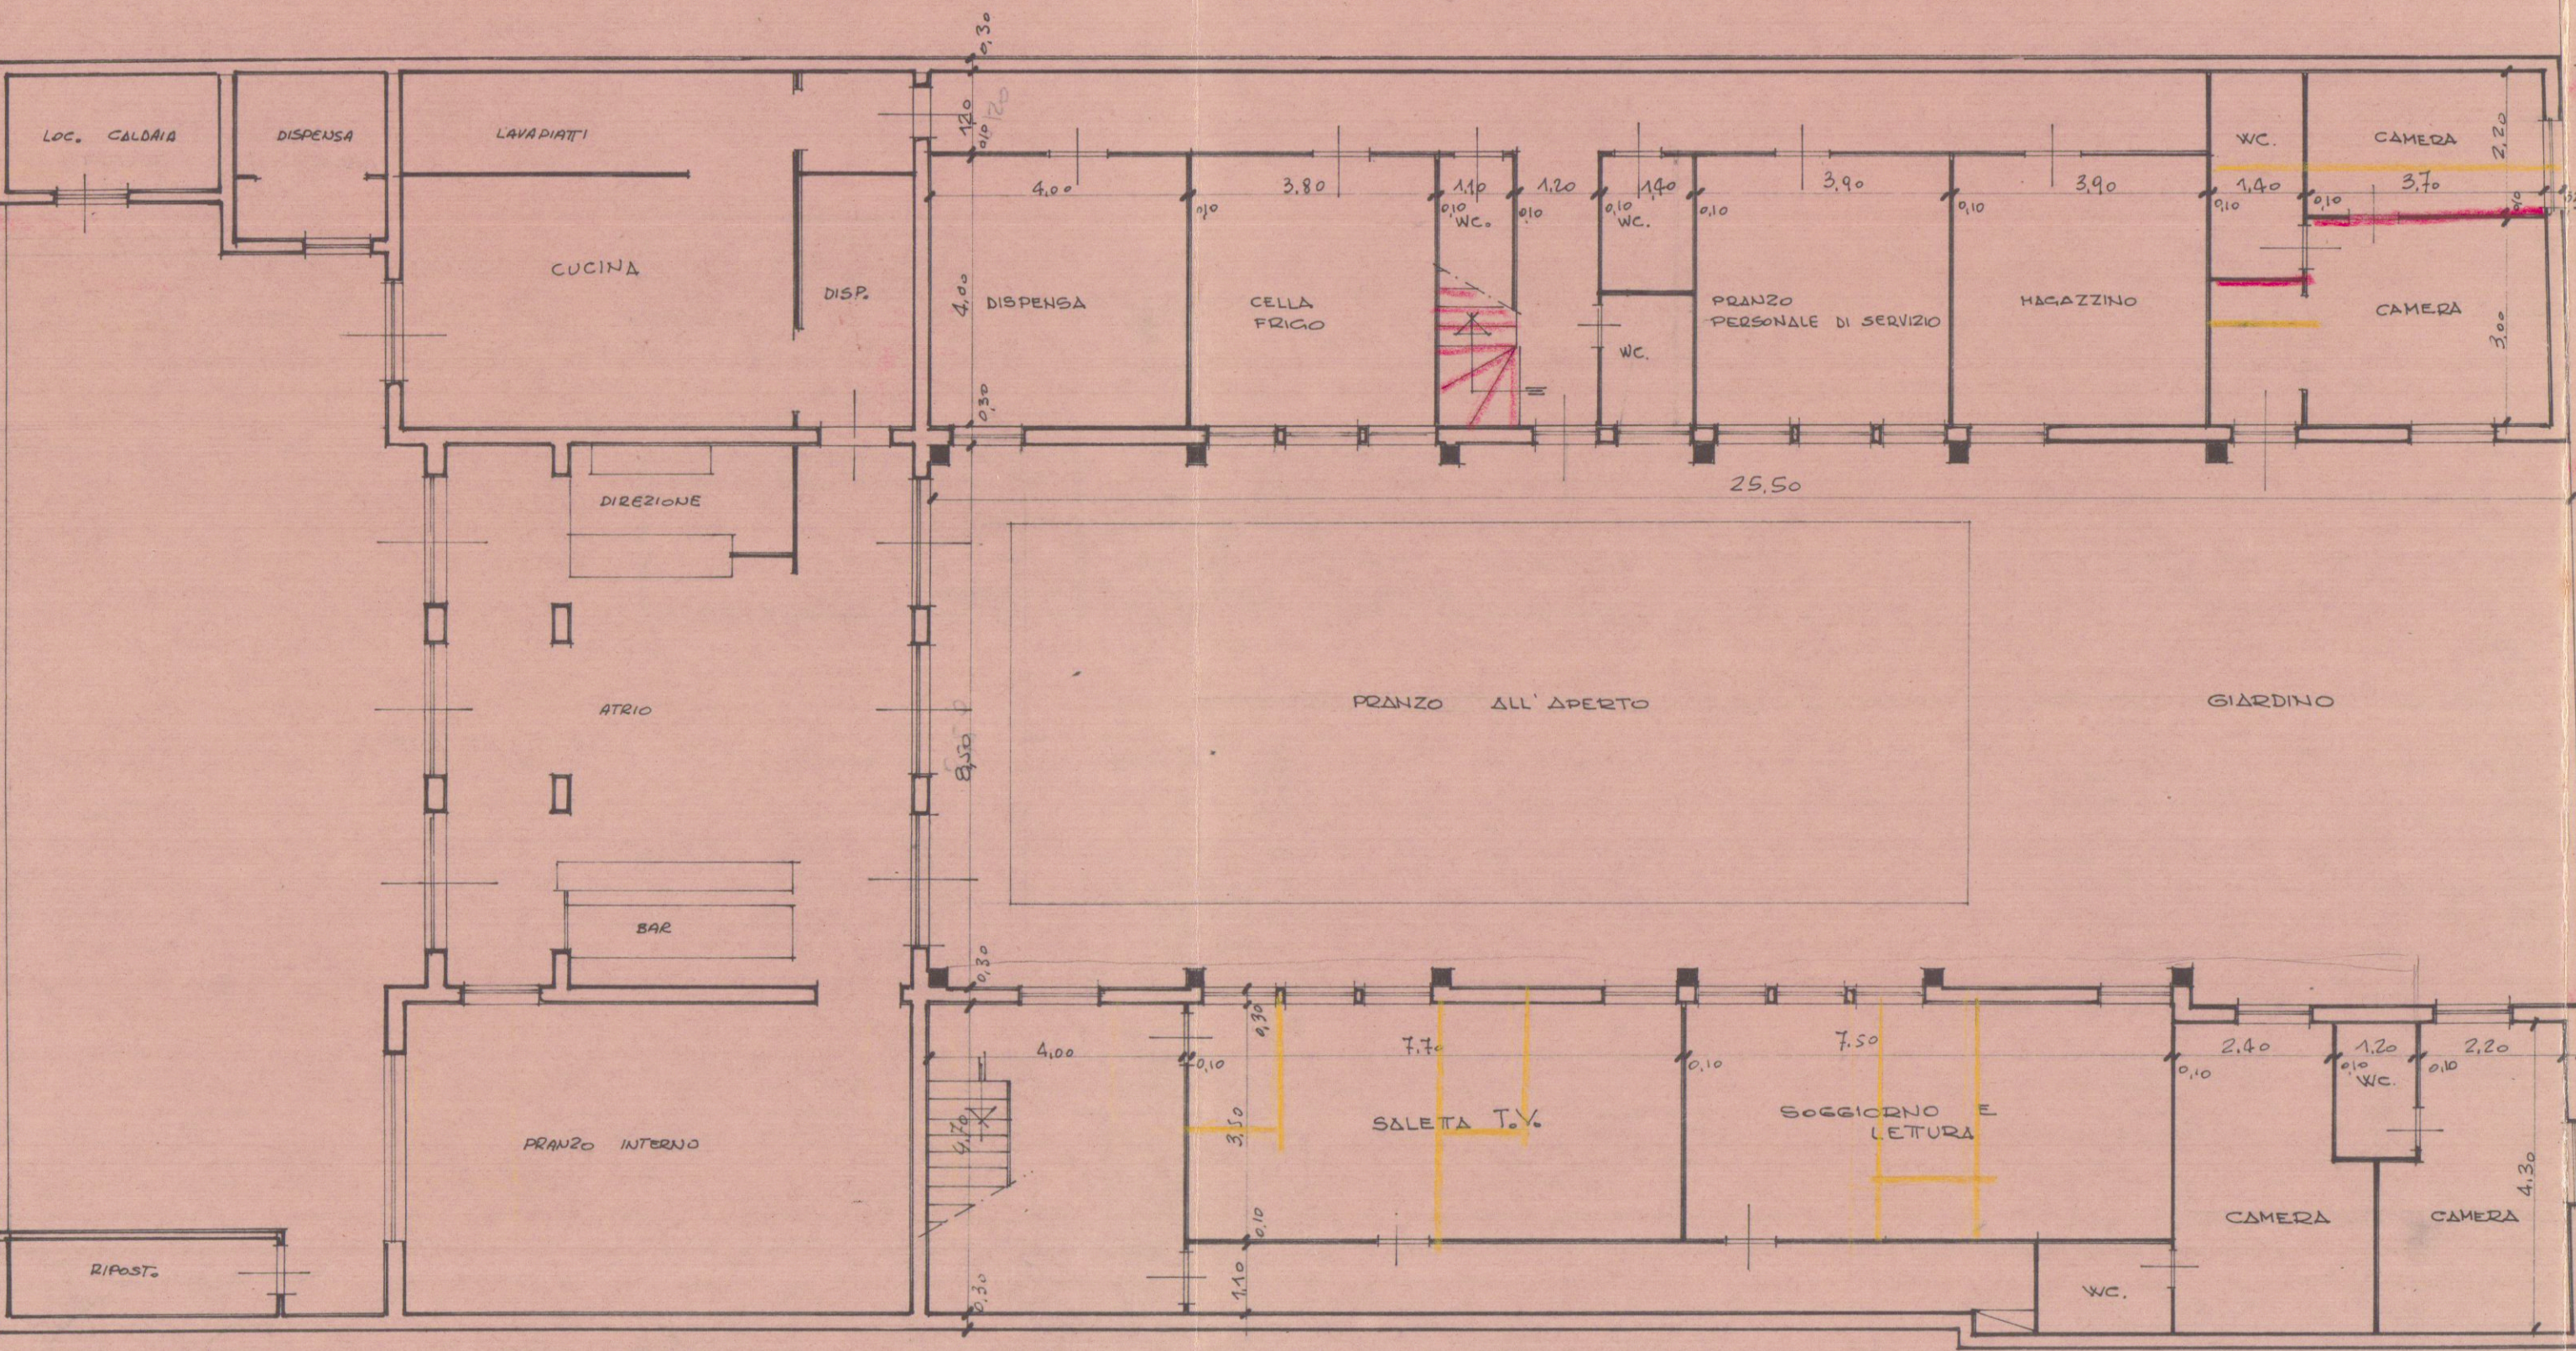


PIANO TERRA (MODIFICATA)

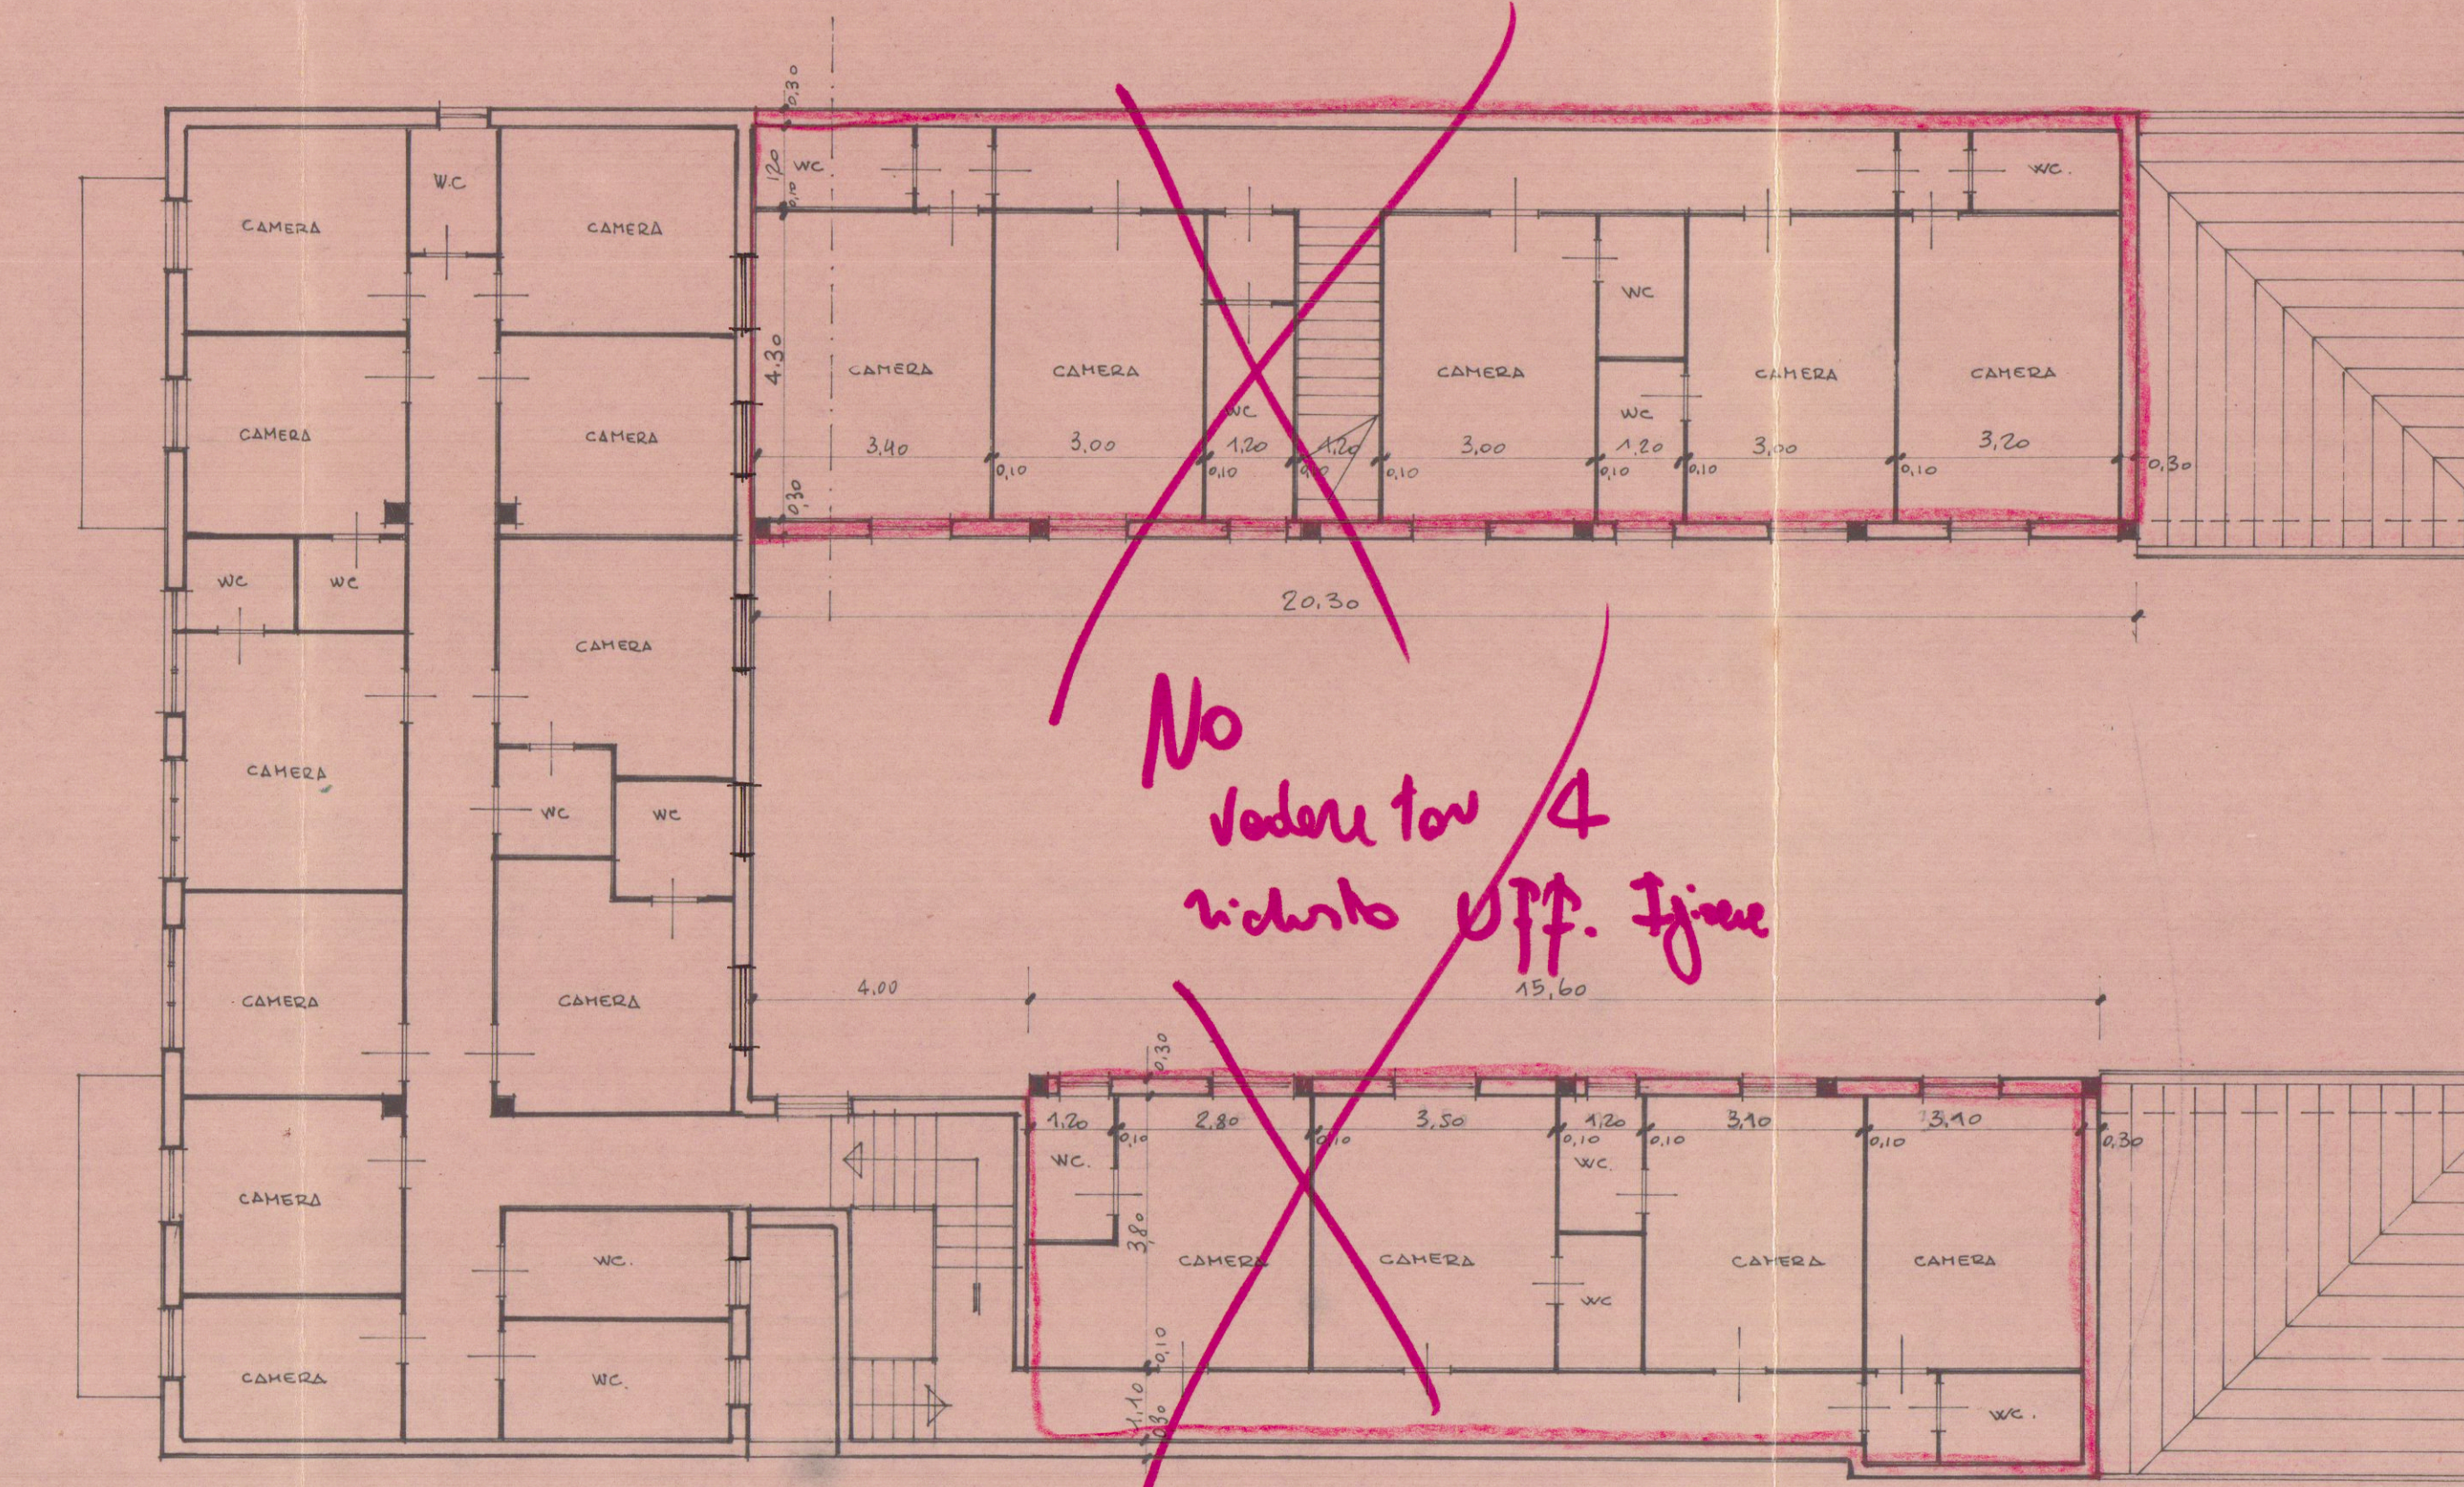

TA PRIMO PIANO (MODIFICATA)

PIANTA COPERTURA (MODIFICATA)

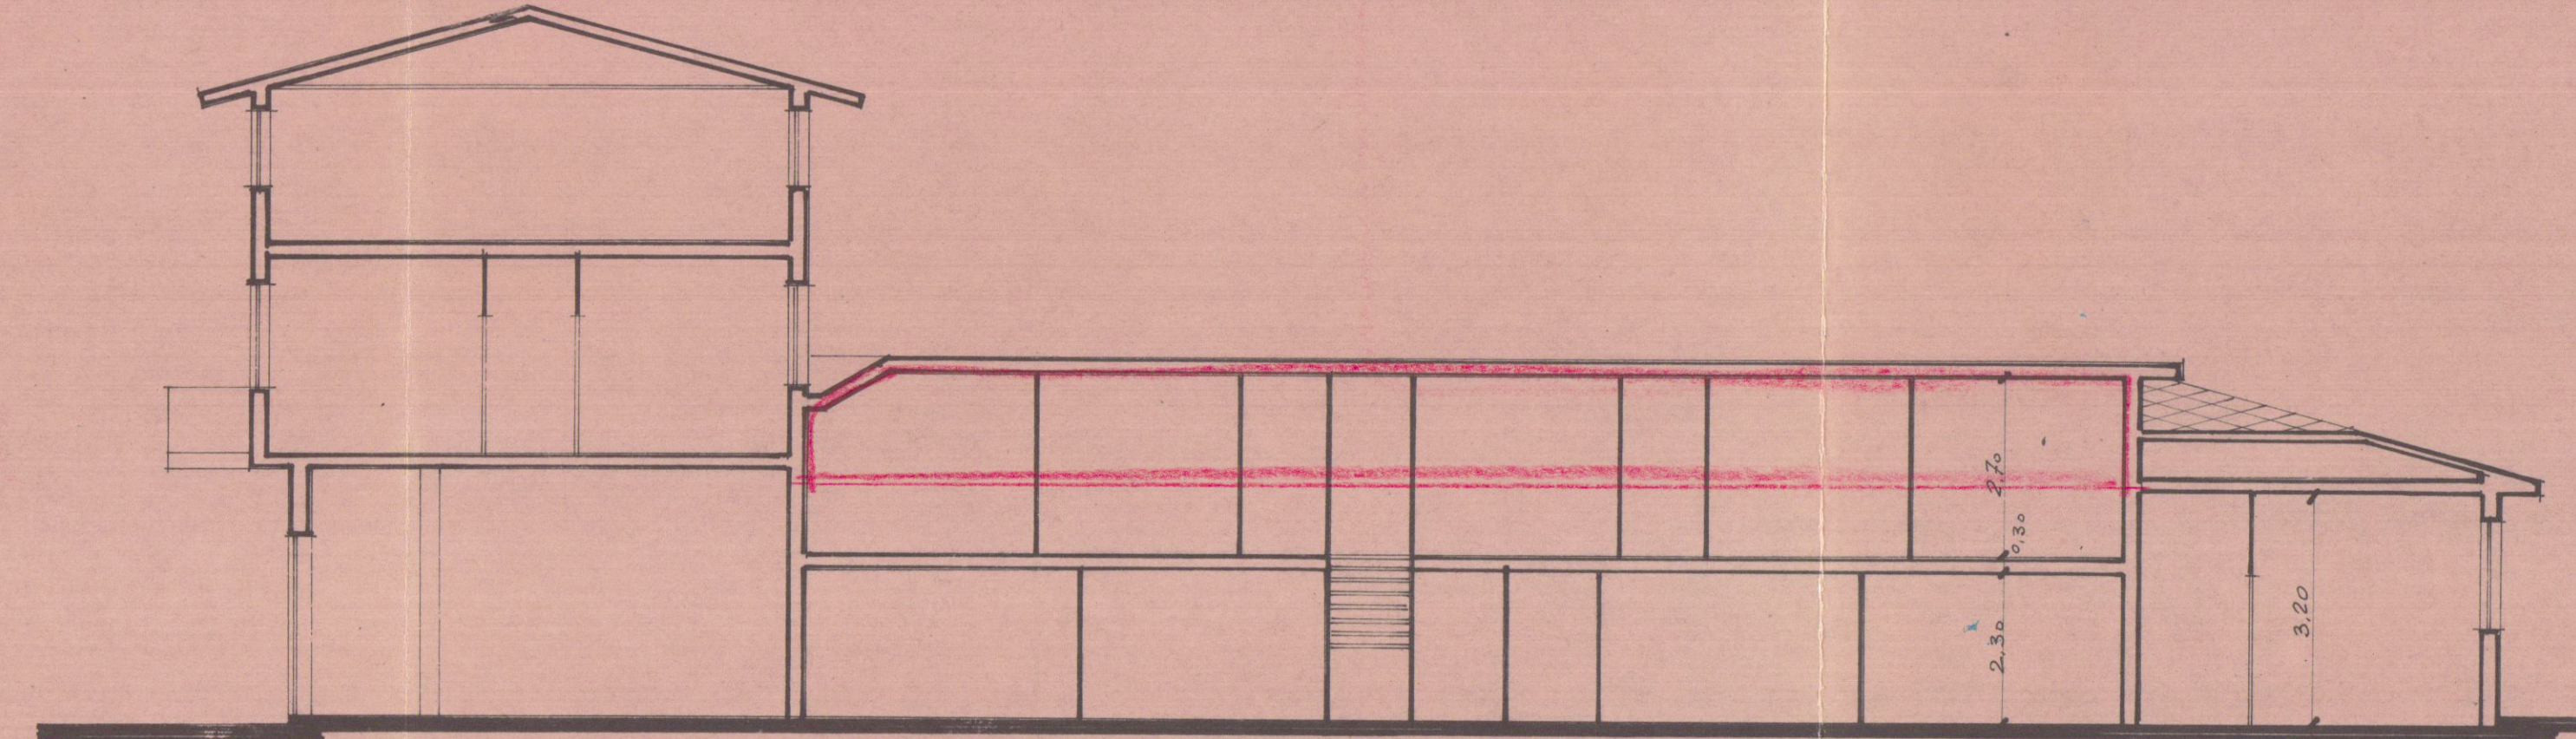

SEZIONE LONGITUDINALE