

Edificio	A	VARIANTE
----------	---	----------




Architetto
MENCONI
Filippo


CO.SV.A.P.s.c.c.r.l.
Il Presidente
Ezio Bertazzoni




Prospetto mare

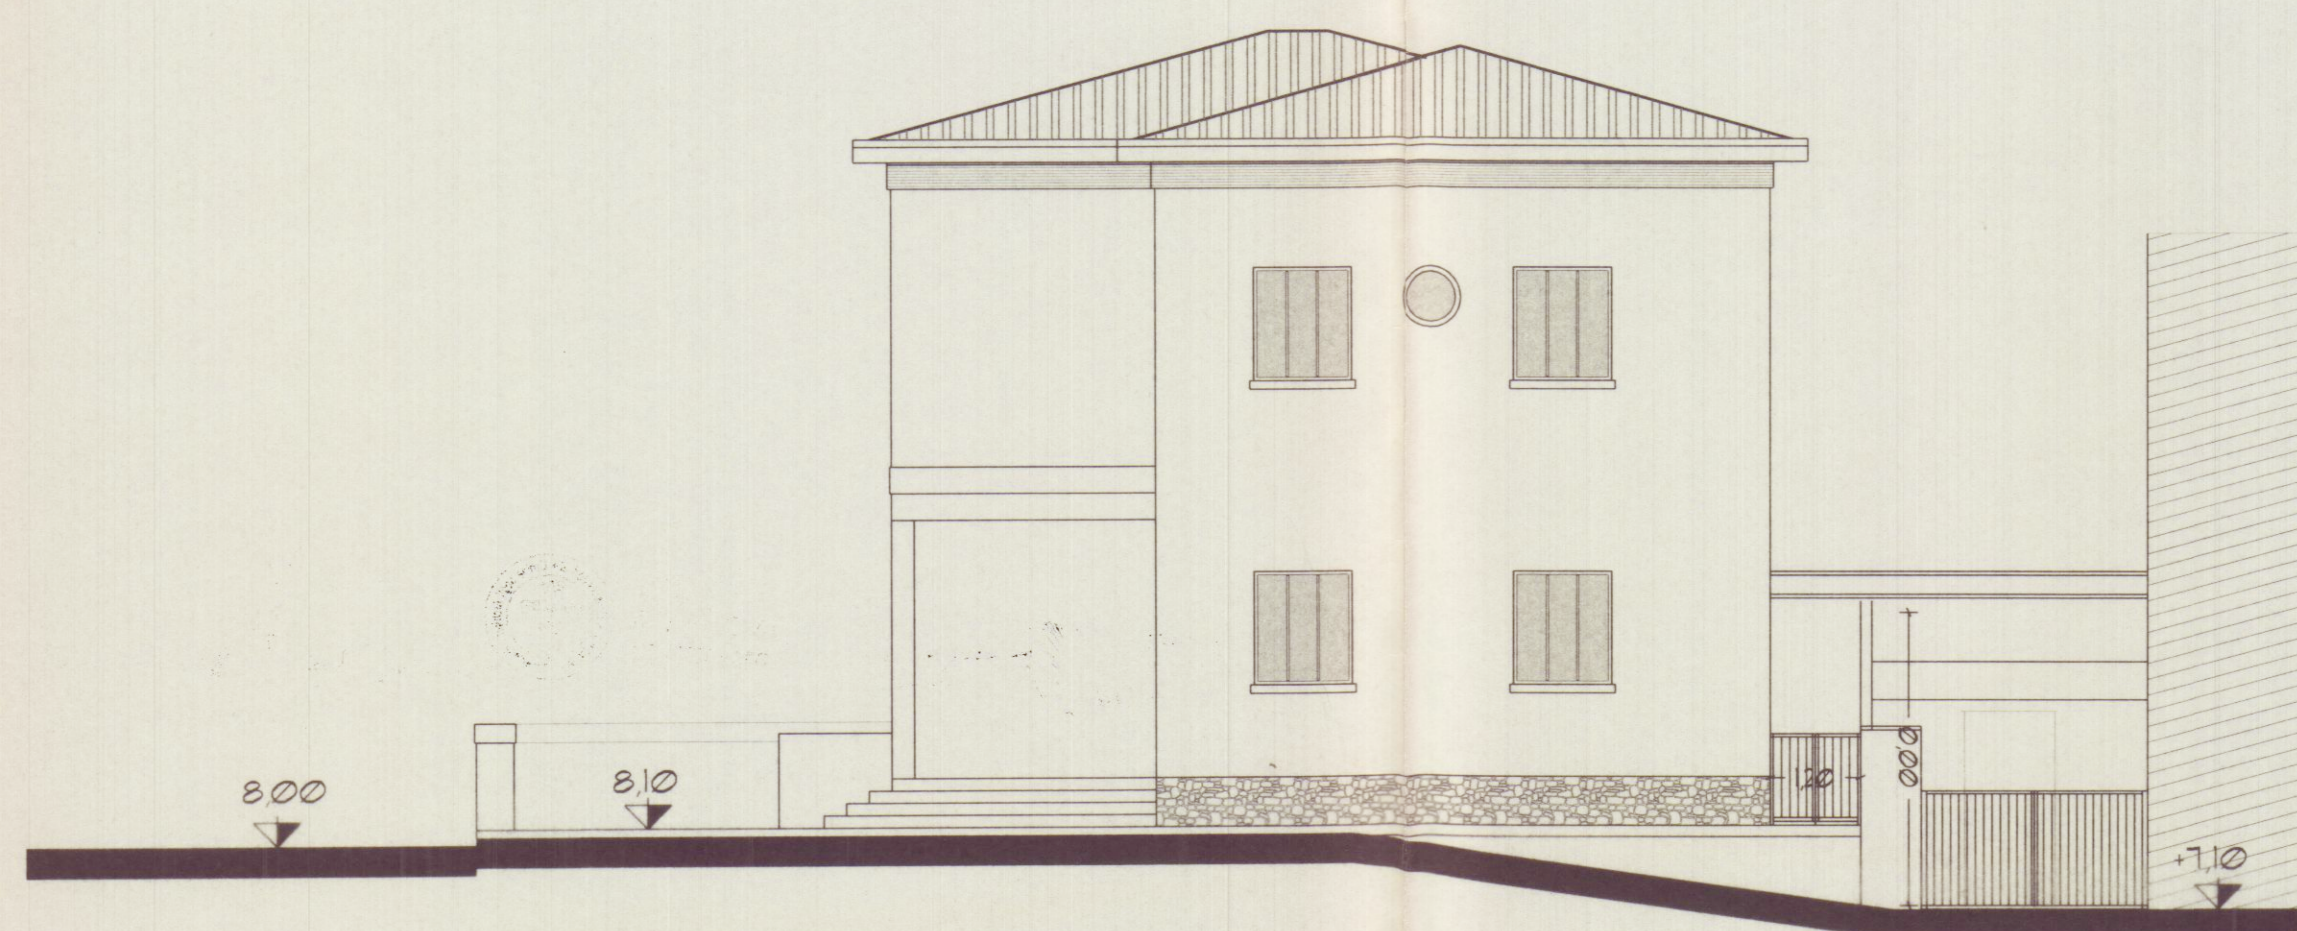


Prospetto monti

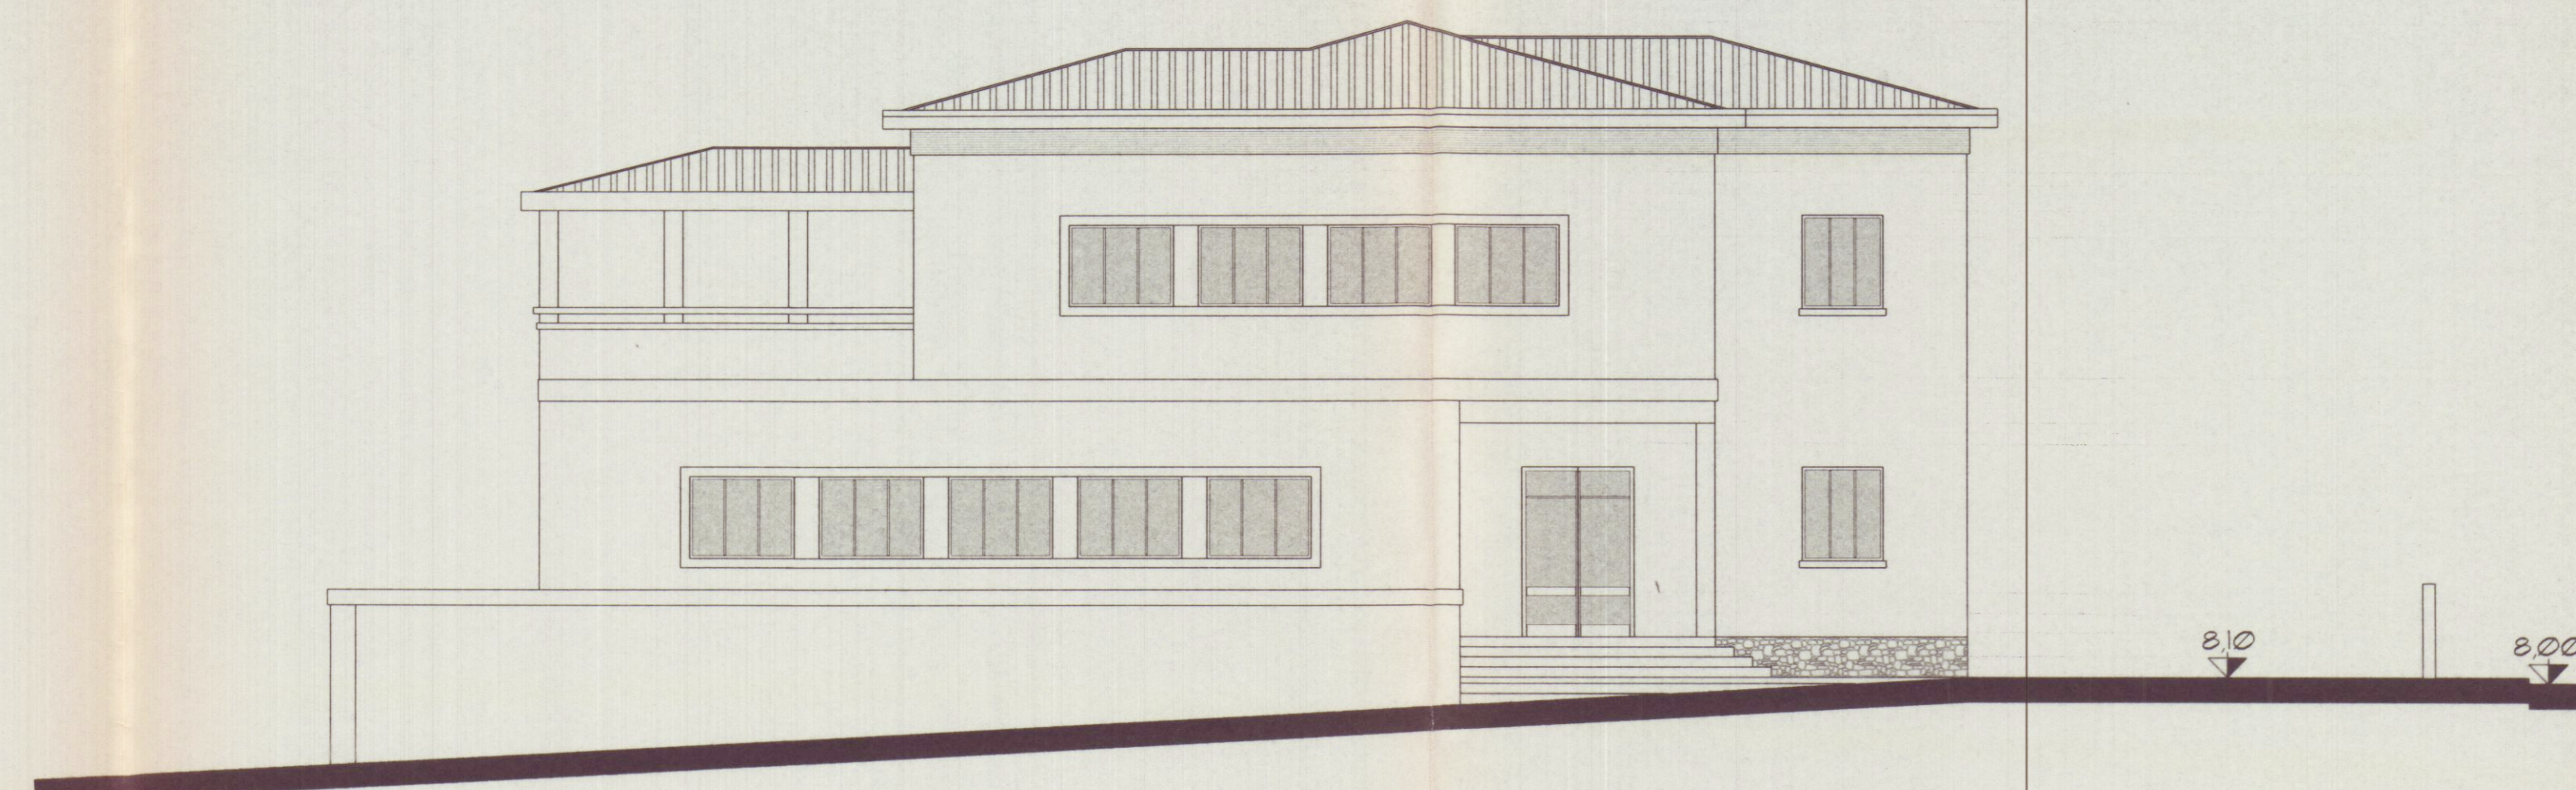

Prospetto lato Massa

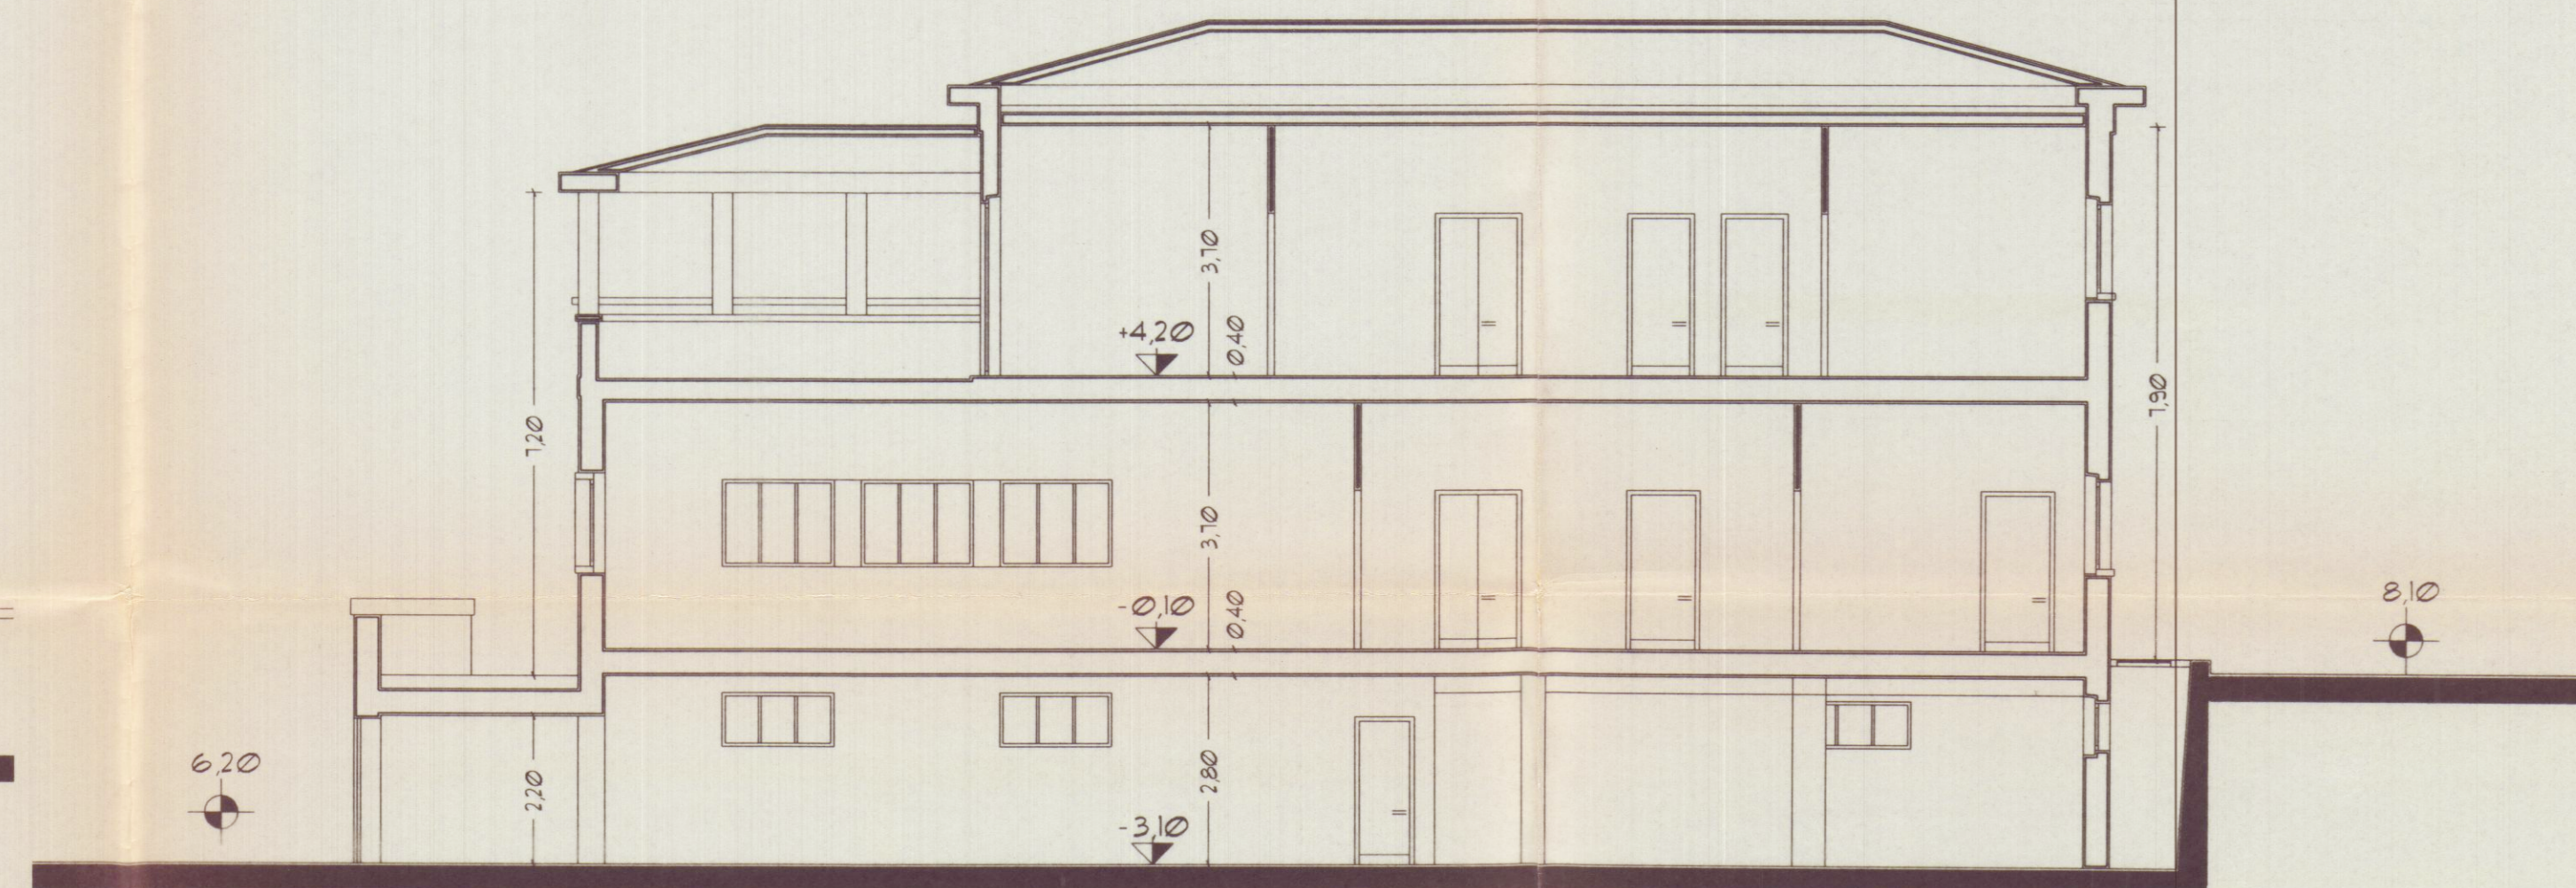

Sezione longitudinale A - A'

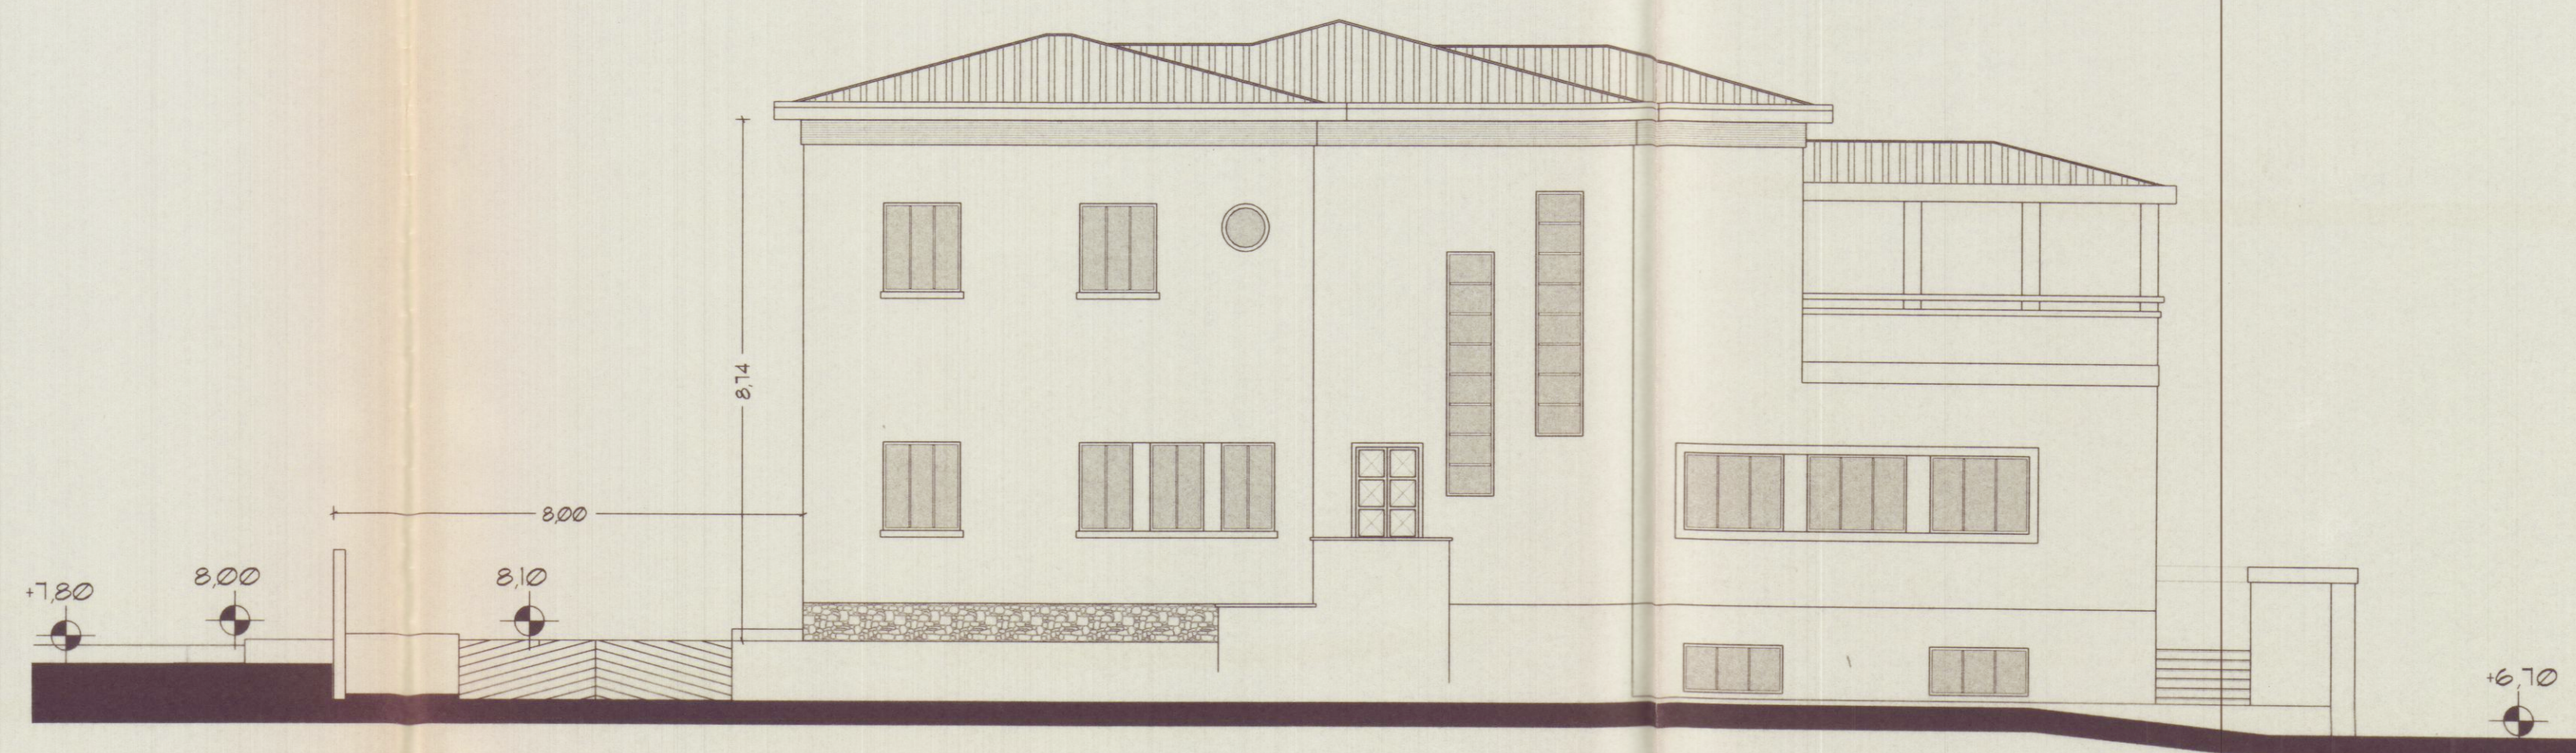

Prospetto lato Carrara