



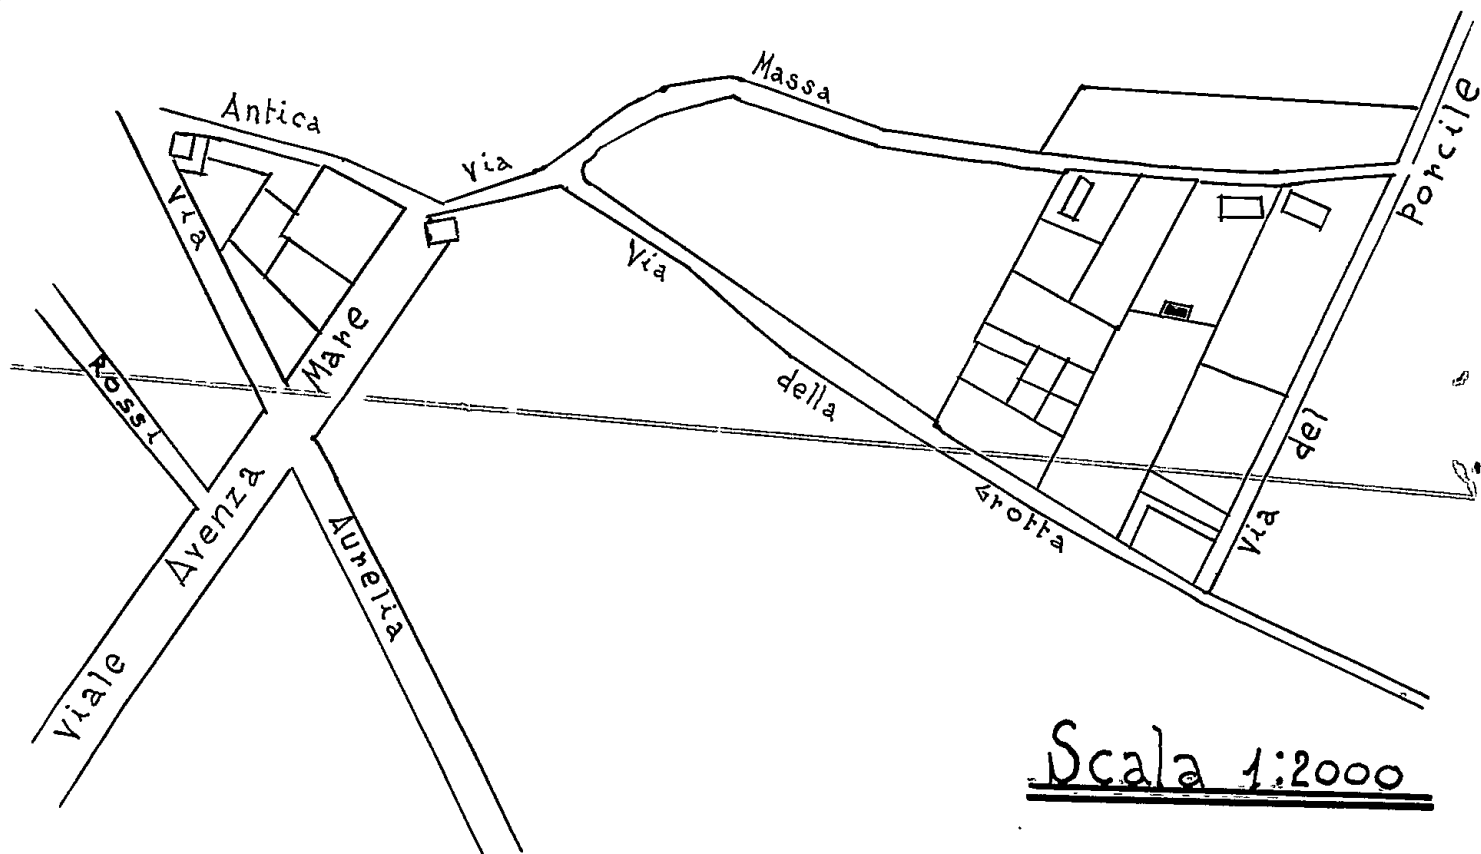


Scala 1:2000

PIANTA

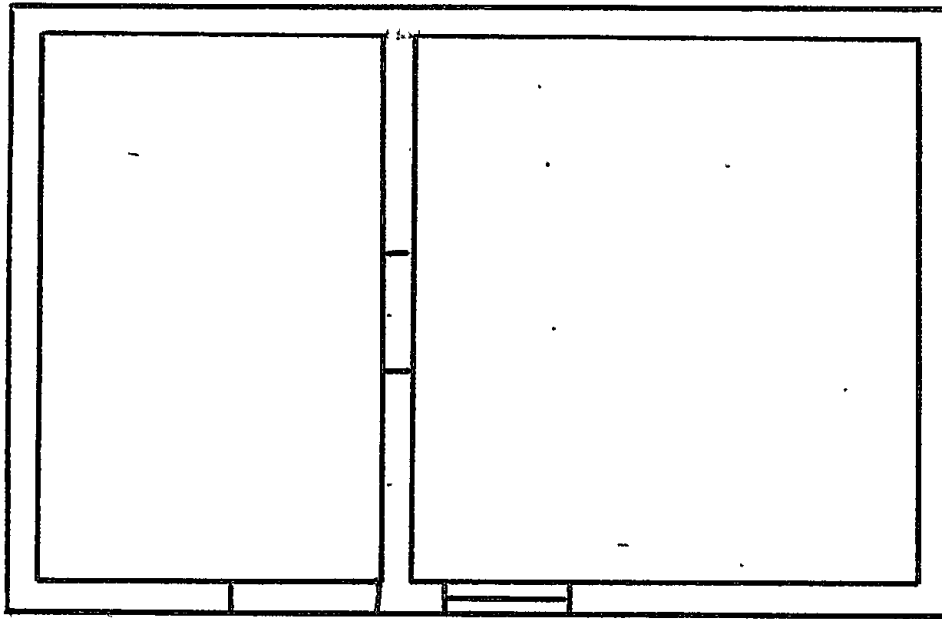

PROSPETTO

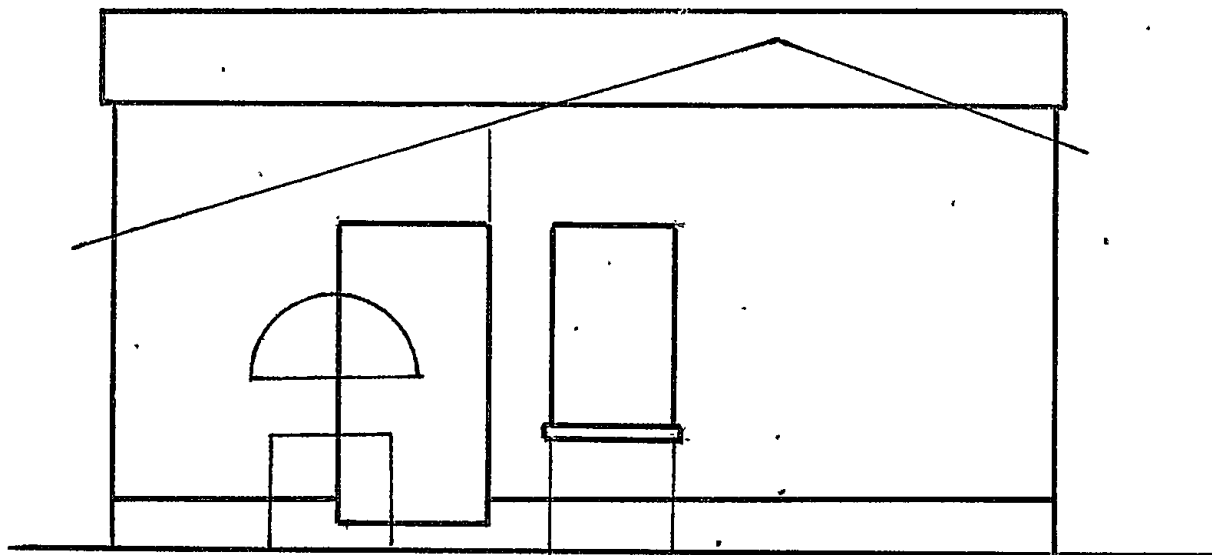

SCALA 1:50

— Vecchio Prospetto