




	STUDIO TECNICO PROFESSIONALE GEOM. IVANO SQUASSONI- VIA CAP. M. FIORILLO- 9.bis - 54036 - MARINA DI CARRARA - C.F. N°- SOS VNI 50A02 BB12G - Tel. n°-63.26.11-
	Descrizione - ELABORATO GRAFICO ALLEGATO ALLA DOMANDA DI CONDONO EDILIZIO PER UN FABBRICATO POSTO IN LOC. MARINA DI CARRARA VIA BASSAGRANDE n° 54 COMUNE DI CARRARA Fog. n° 78 MAP. n° 571/28
	Sig- <u>SACCARDI CLAUDIO</u>
	Dati Tavola: Pianta - Prospetti - Sezione Scala 1:100

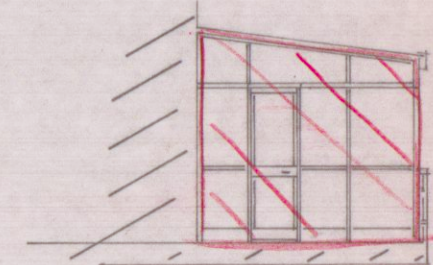


Foglio n° 78
Scala 1:2000

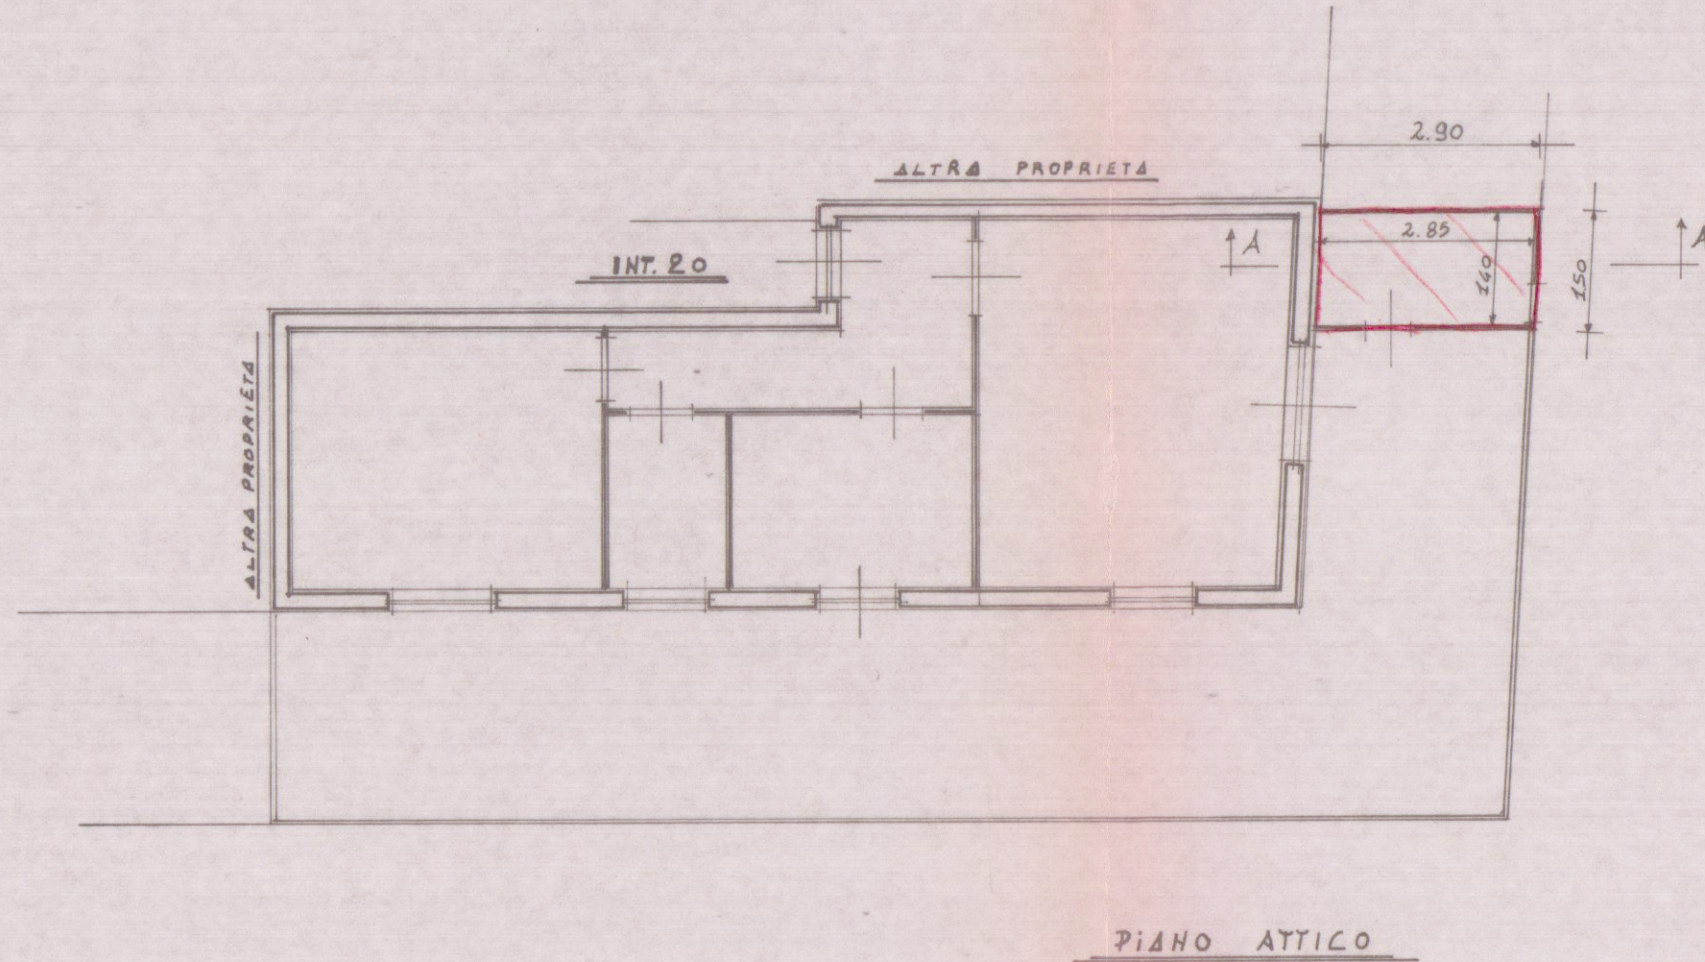

PROSPETTO OVEST

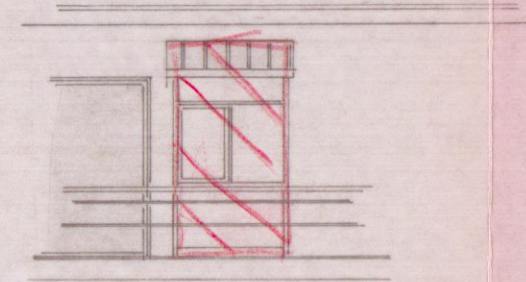

PROSPETTO SUD

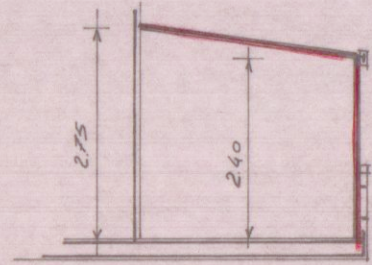

SEZIONE A-A