

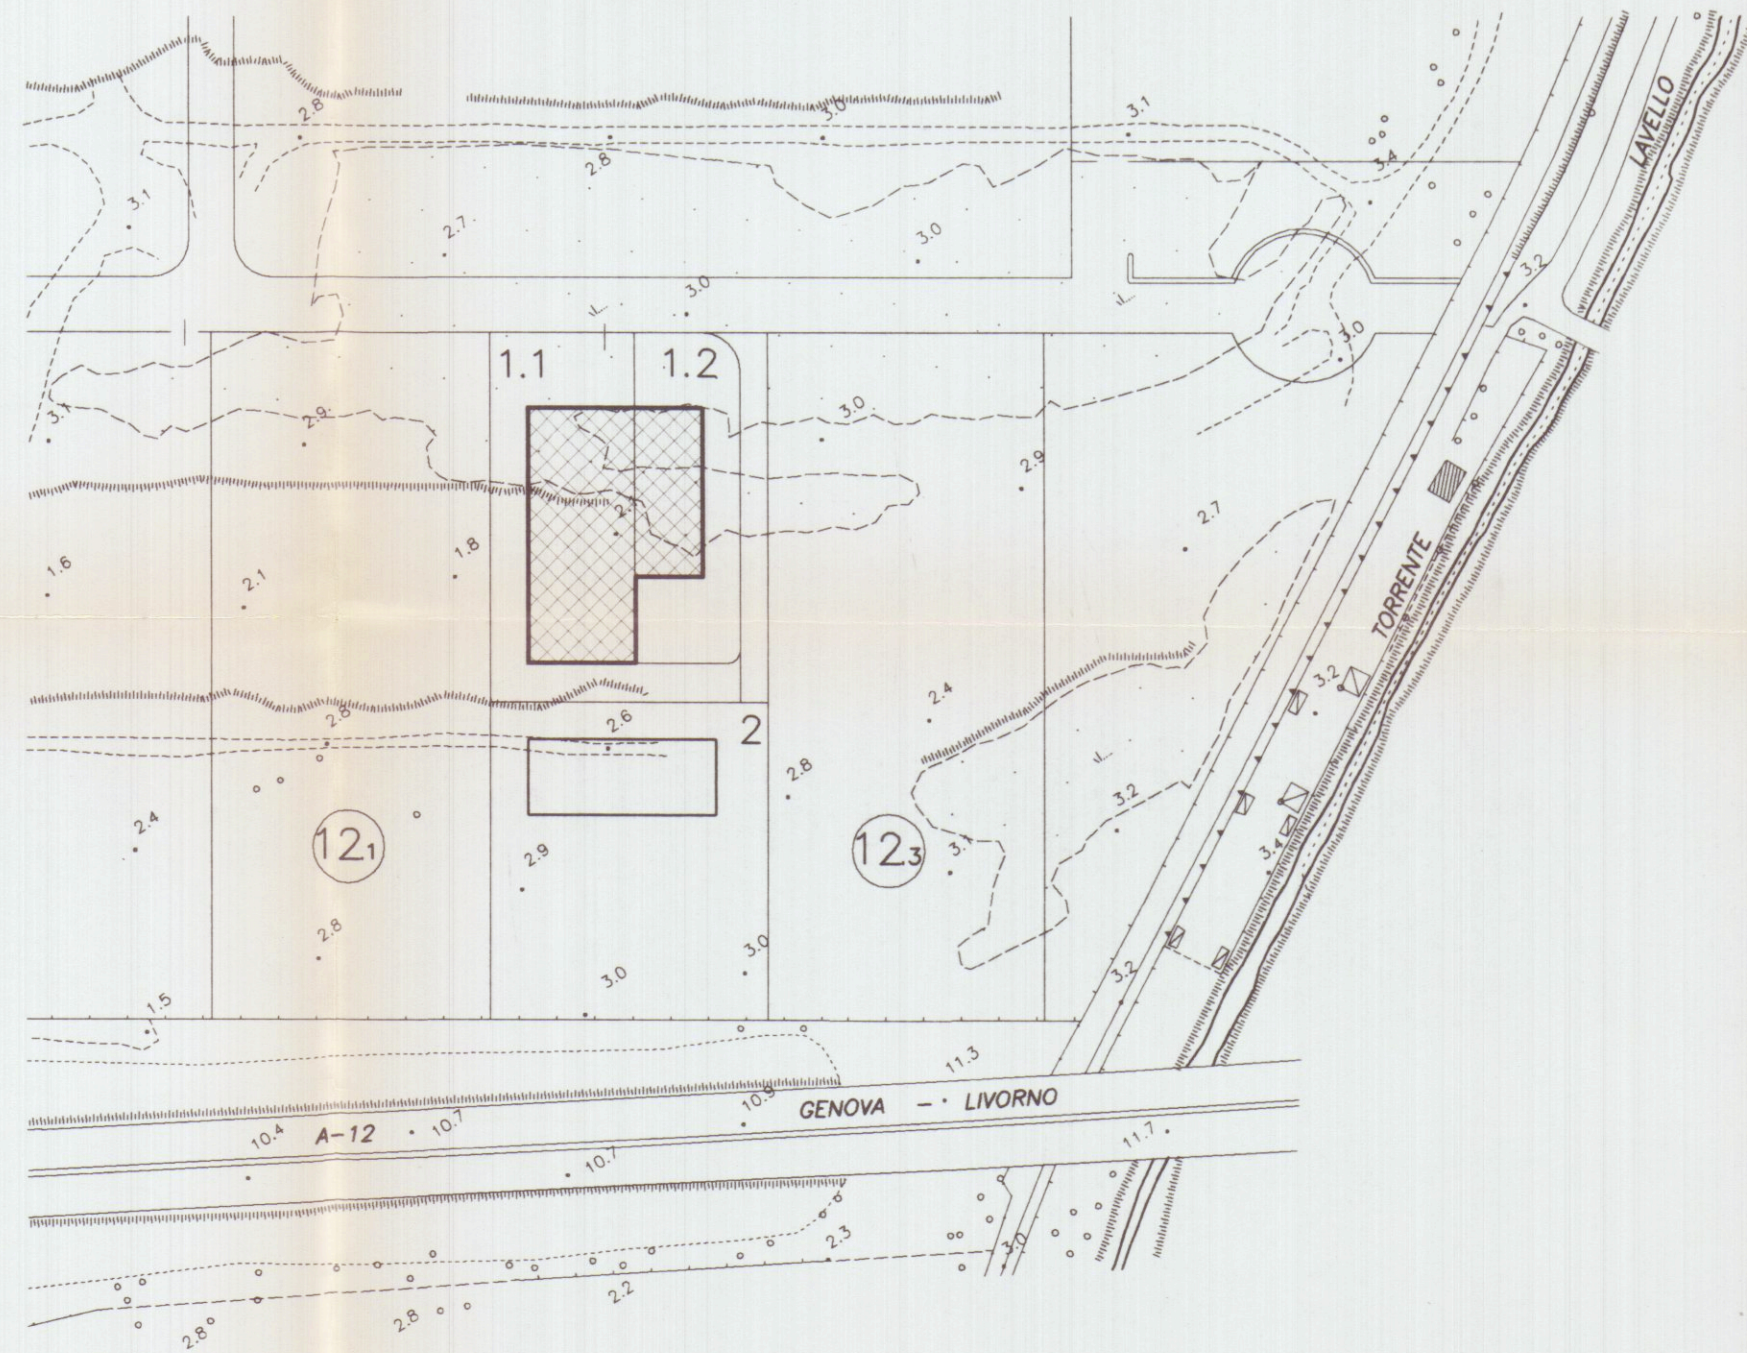


AEREOFOTOGRAMMETRIA

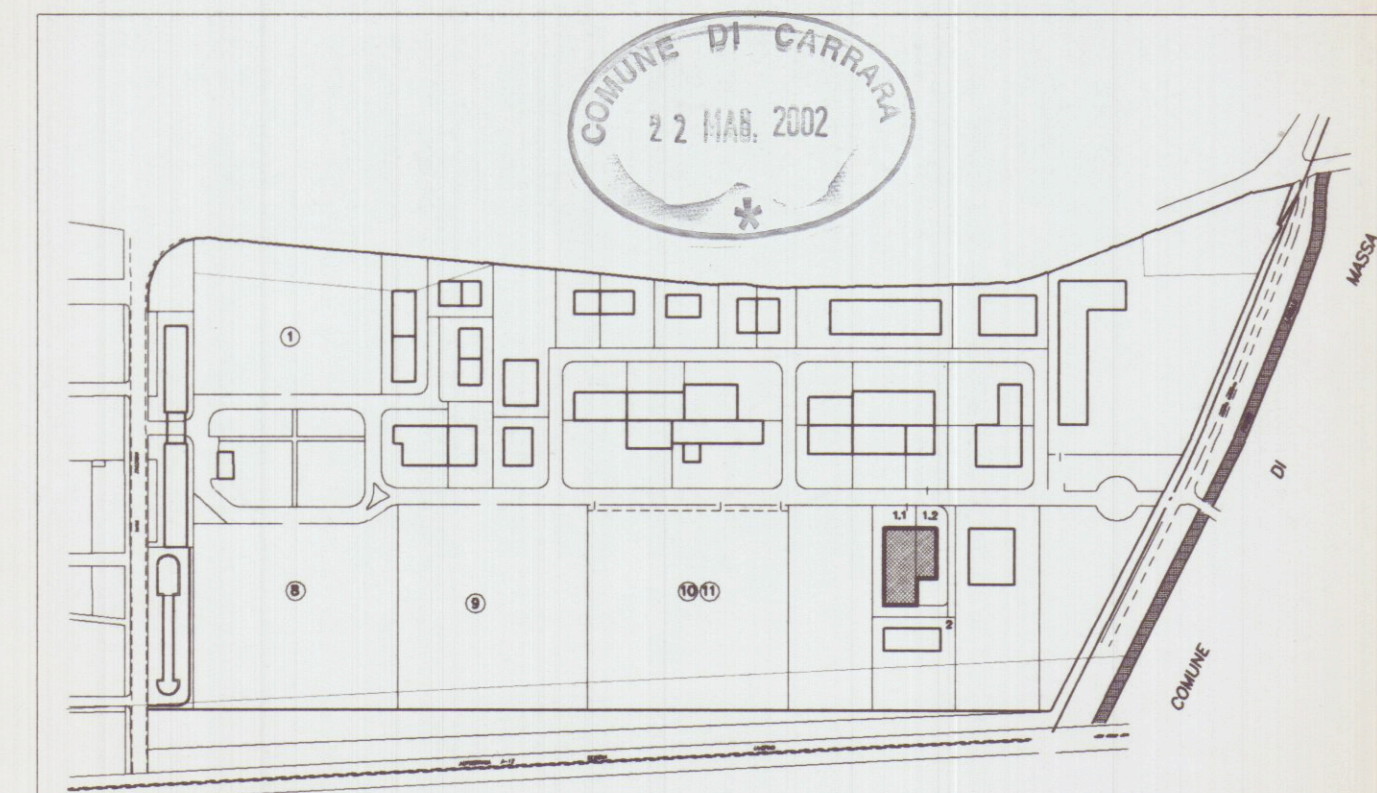

STRALCIO CATASTALE

Comune di Carrara Foglio 99 Mappale 275

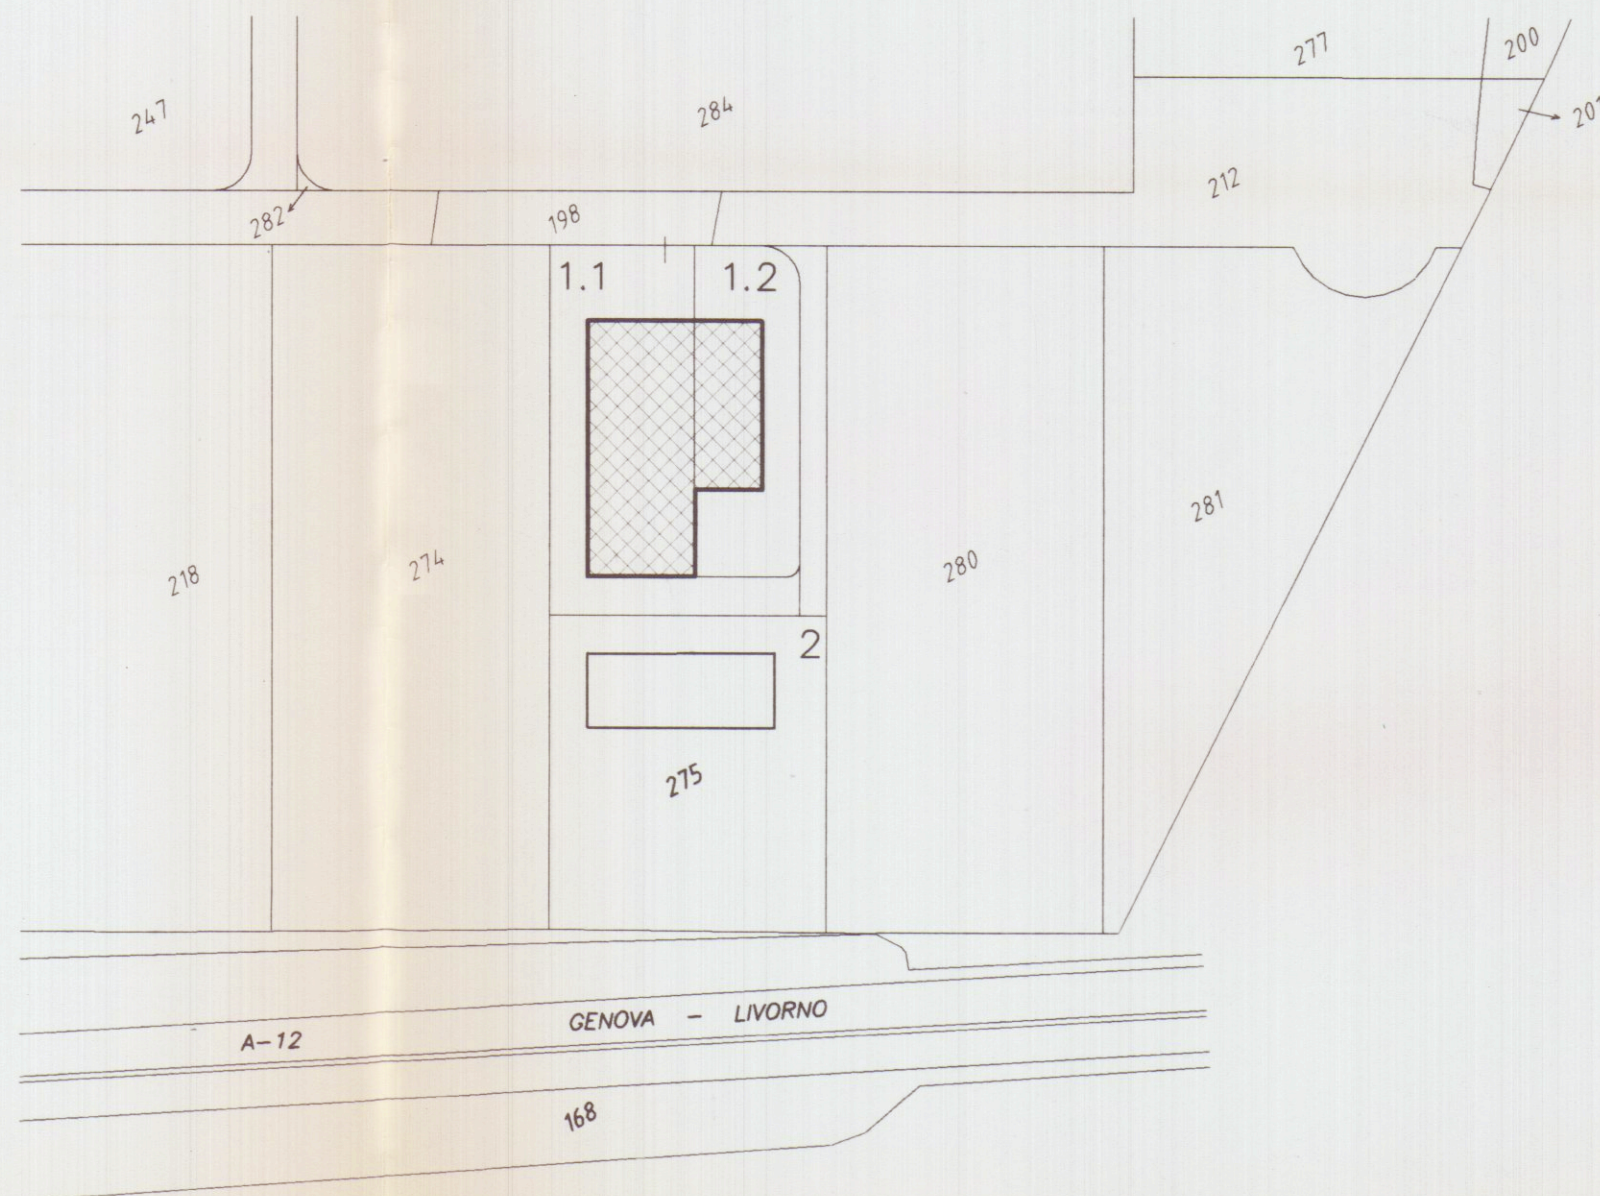

Planimetria di riferimento

PROGETTAZIONE:

Studio FRUZZETTI

COMMITTENTE:

Consorzio 2012

	Apr. 02		PRIMA USCITA	GIANGARE*	FRUZZETTI
REV.	DATA		DESCRIZIONE	DISEGN.	CONTR. APPROV.

PROPRIETA':

Consorzio 2012

File

01_Catastale_Aerofoto

OGGETTO:

Progetto di capannone industriale
Lotto 1

SCALA

1:2000

TAVOLA

1

TITOLO:

STRALCIO CATASTALE ED AEREOFOTOGRAMMETRICO