
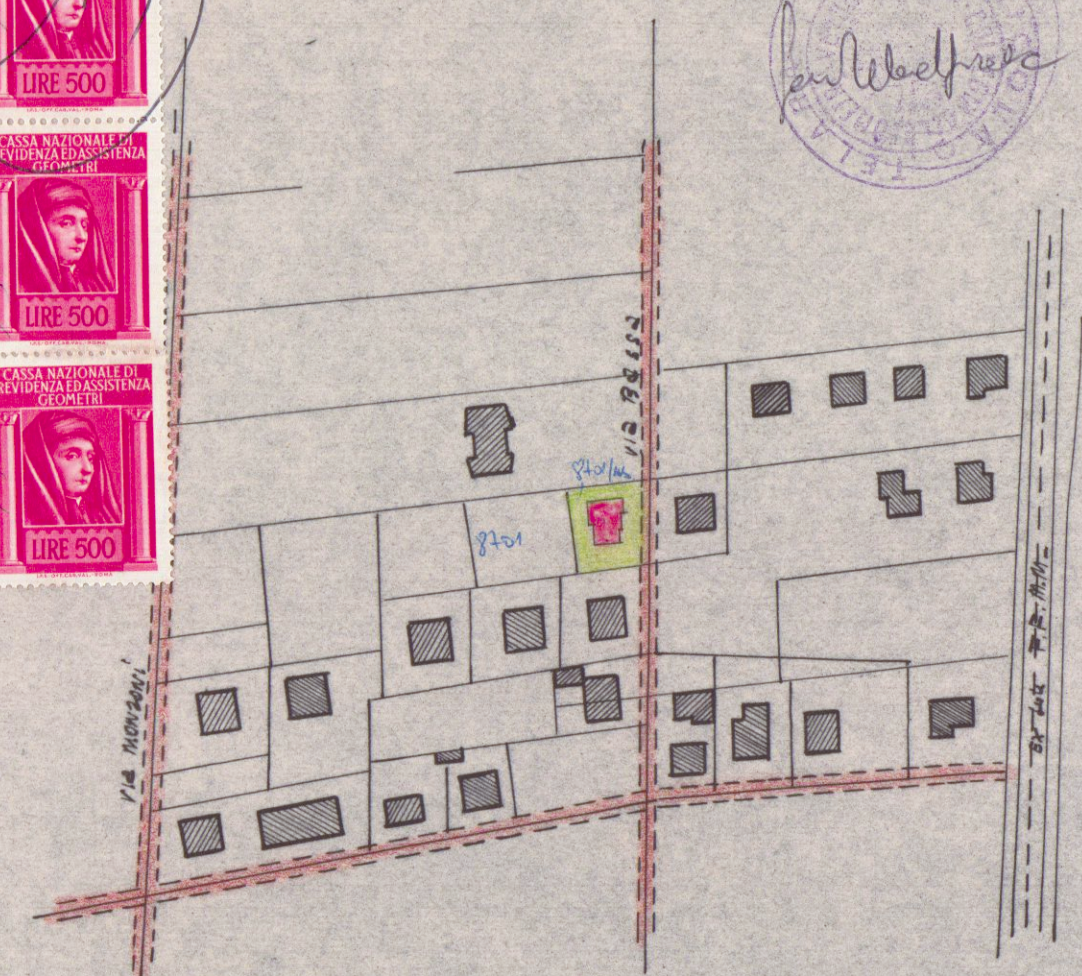


RESPINTO

PROGETTO


PER LA COSTRUZIONE DI UN FABBRICATO DI
CIVILE ABITAZIONE IN MARINA DI CARRARA

PROP. SGG. POLLESCHI CASTONE E FRANCOSSI GIORGIO


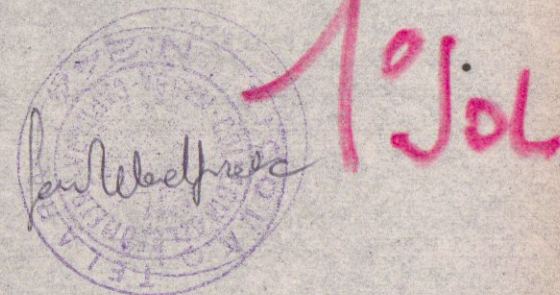


PLANIMETRIA 1:2000 Sez. A Foglio 75 mappa 8701


Casa, Maria e Maggiori

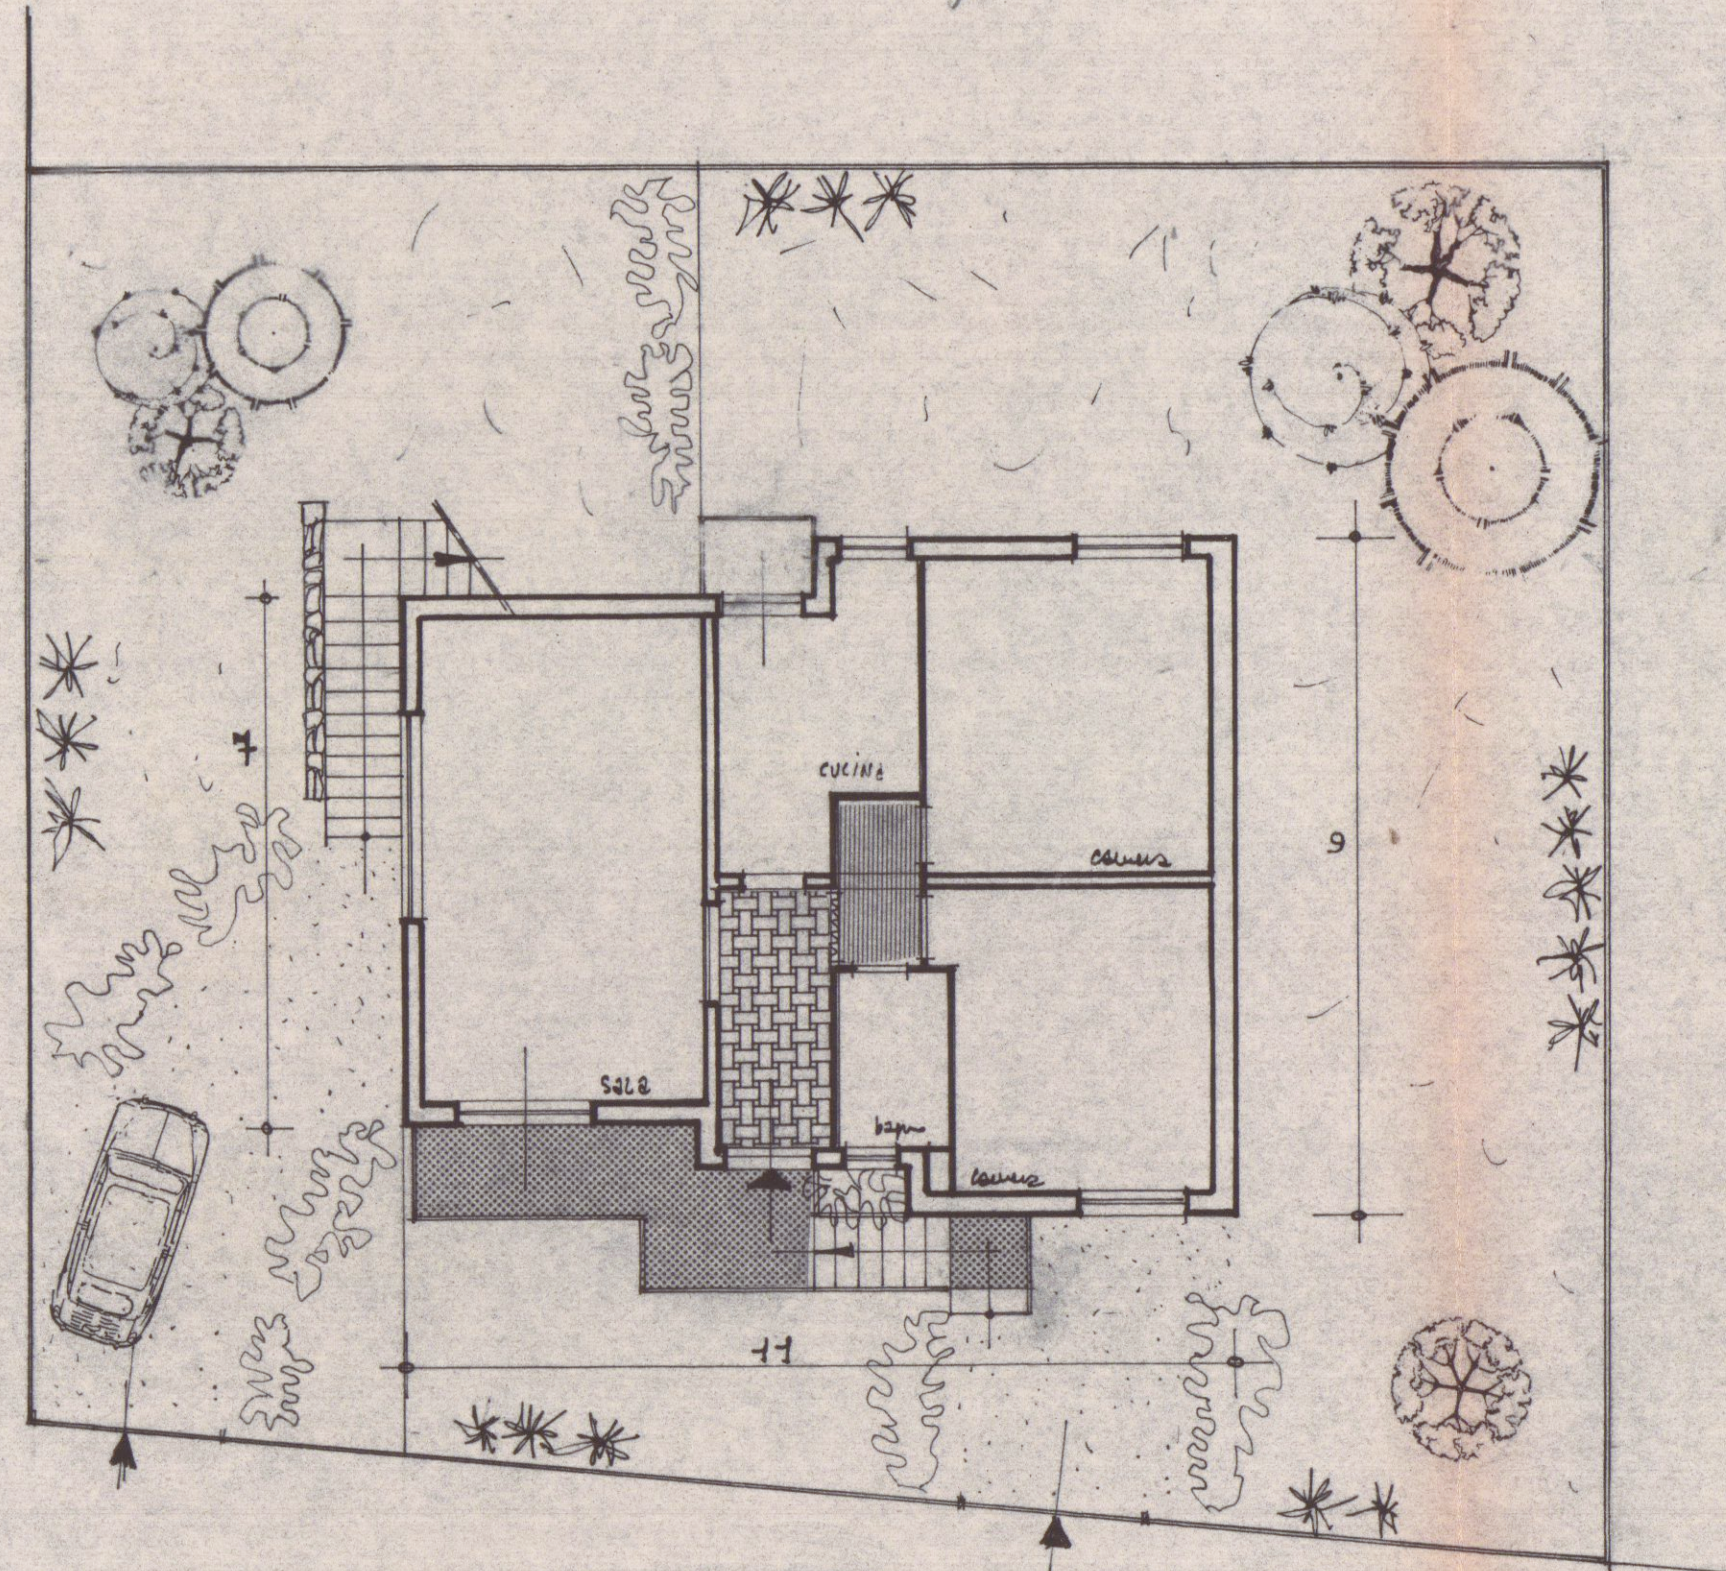


PIANTA PIANO TERRA

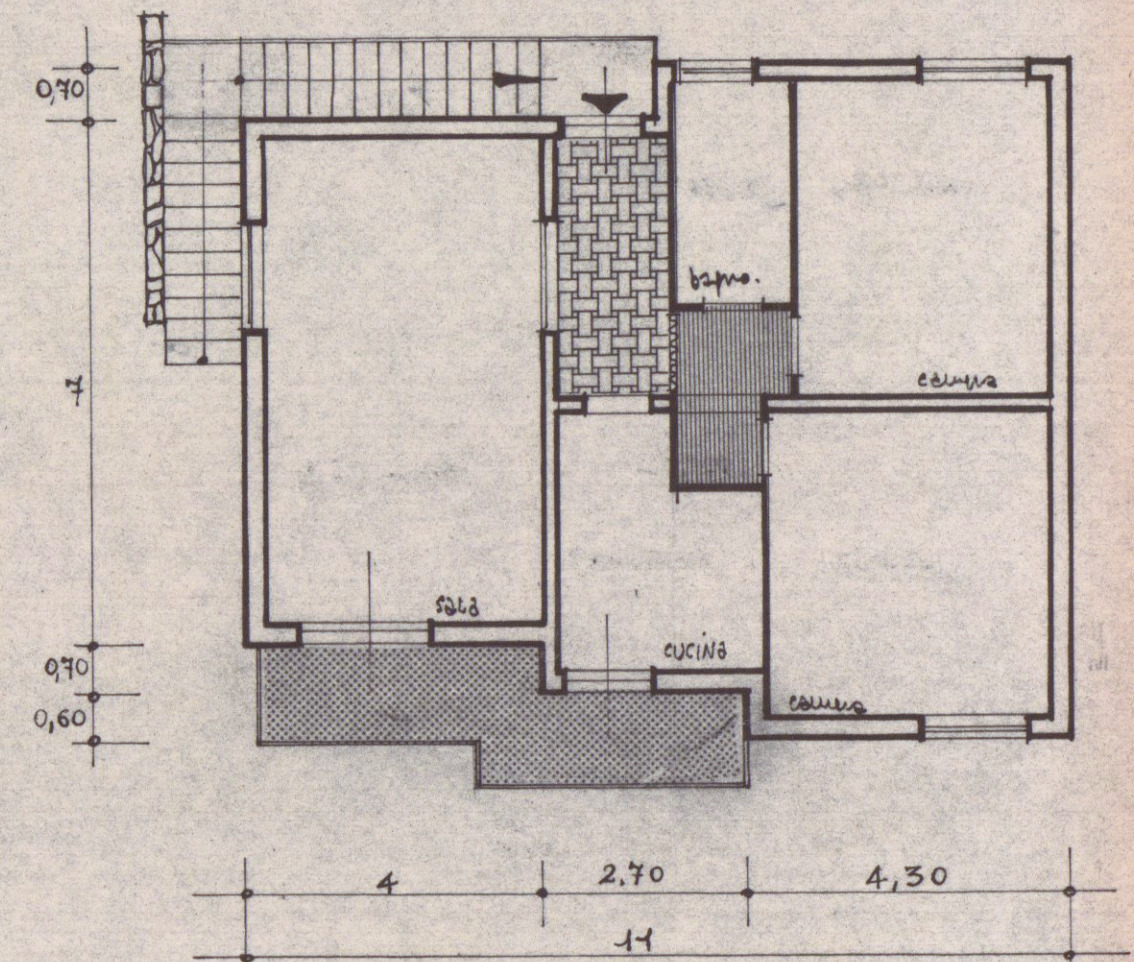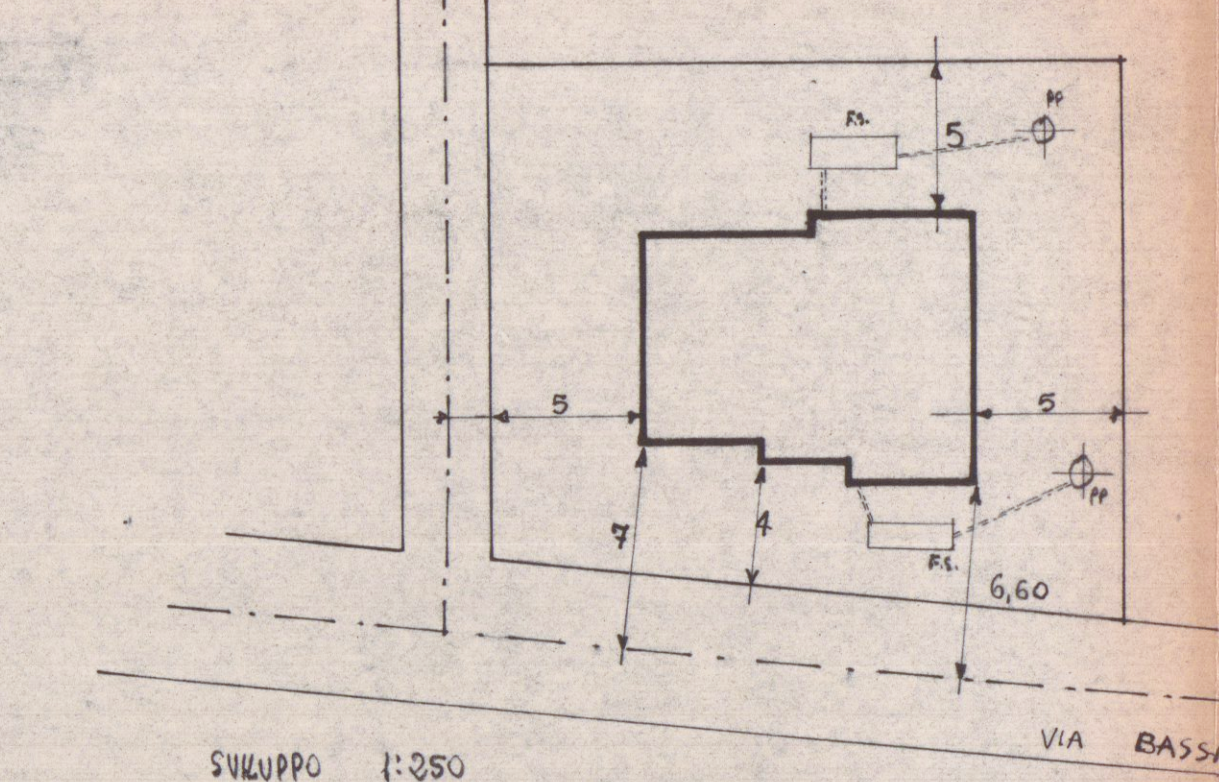


PIANTA PRIMO PIANO

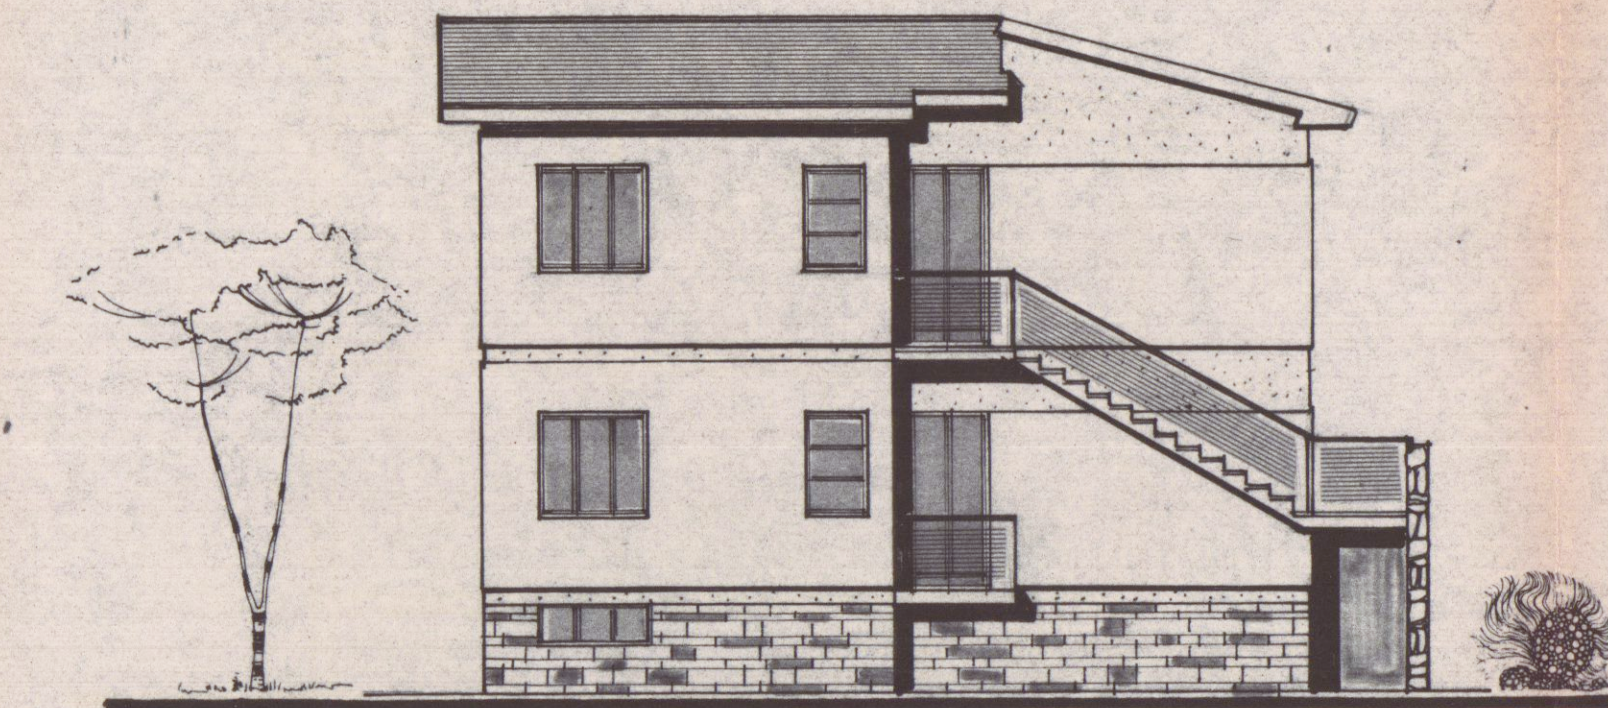


RETROSPETTO

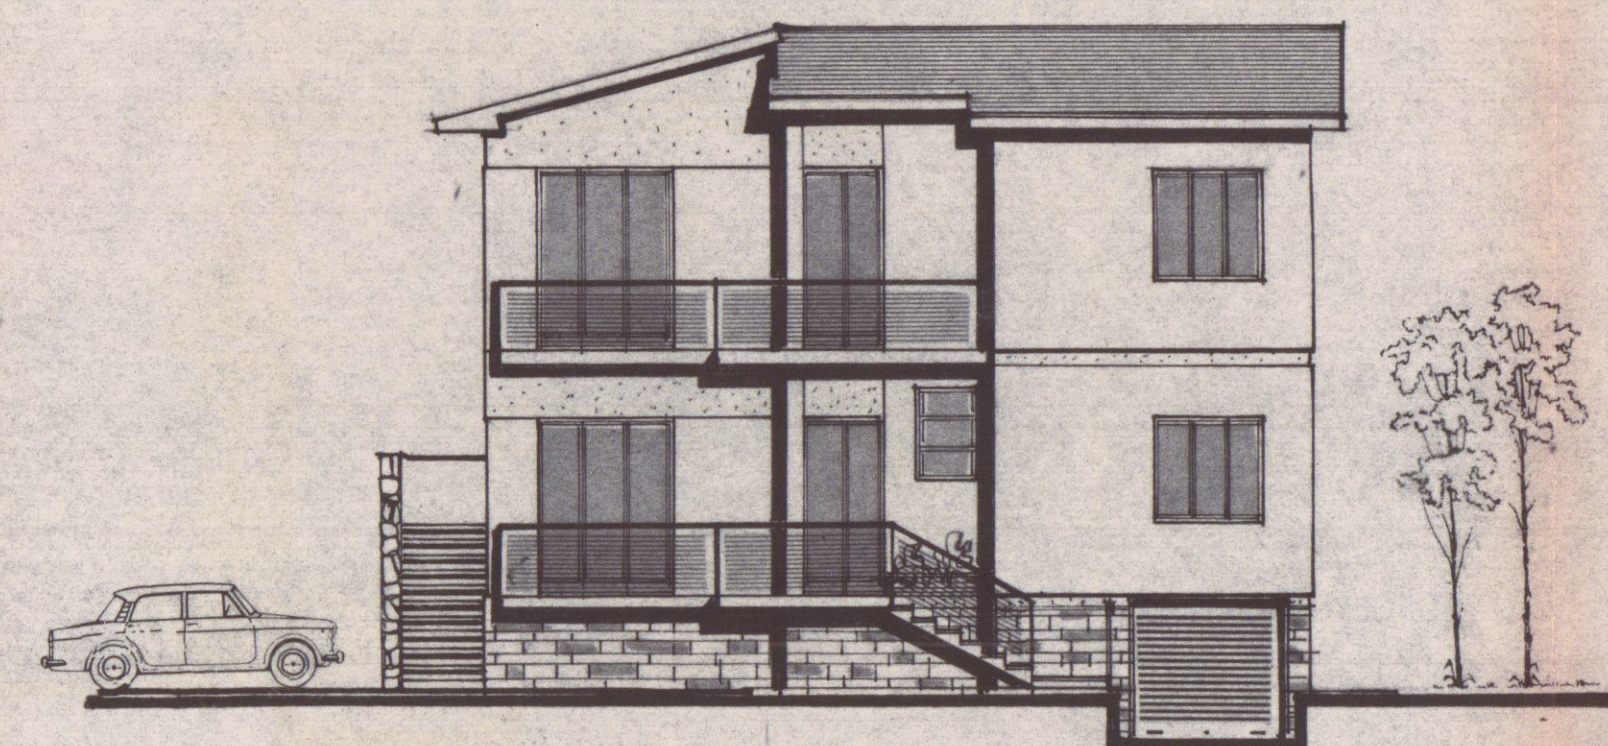

PROSPETTO VIA BASSA

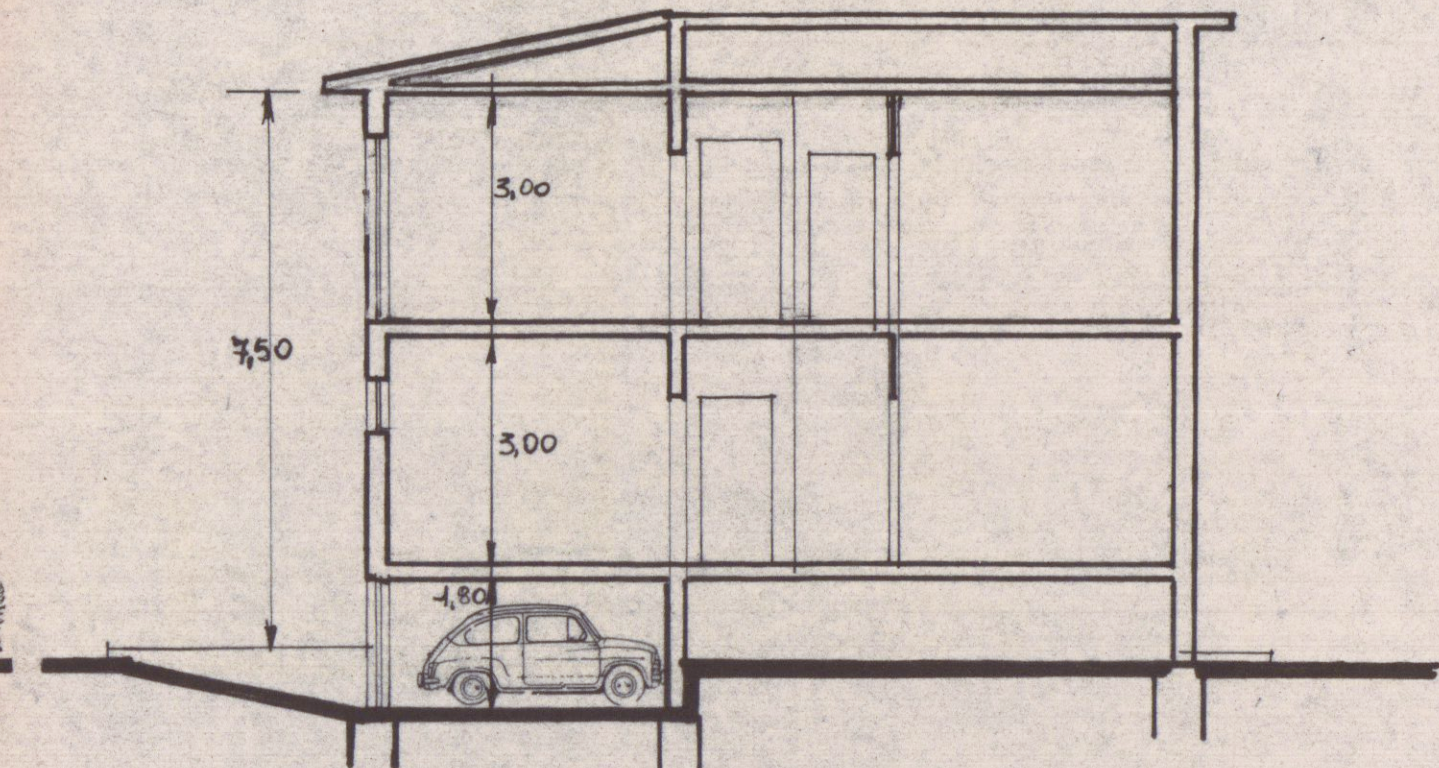

SEZIONE A-B

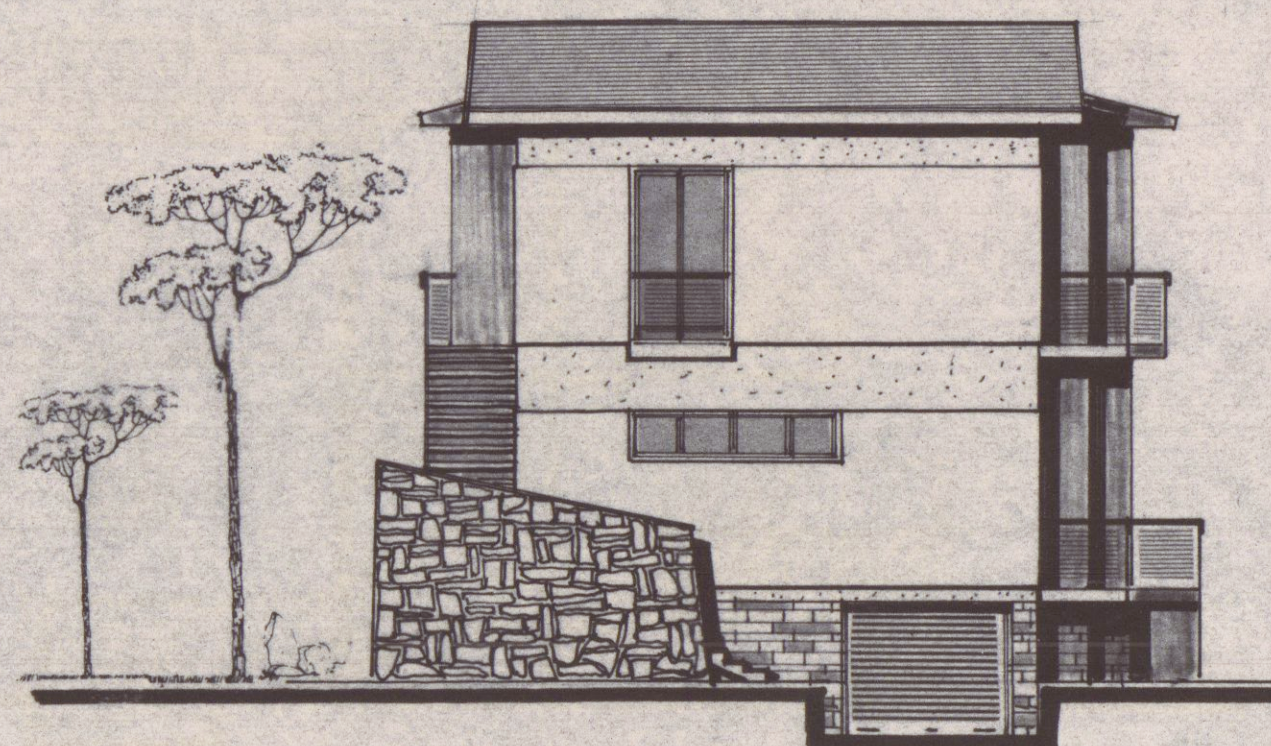

FIANCO A MARE