


DOTT. FRANCO MENCONI - ARCHITETTO CARRARA - Via M. D'Azeglio, 3 - Tel. 75353		L'ING. CAPO	
PROGETTO: LATANZI GUIDO e CORRADO		L'ING. CAPO	
OPERA: PALAZZINA A CARBARA		L'ING. CAPO	
PROSPETTI		L'ING. CAPO	
L'ING. CAPO		L'ING. CAPO	
L'ING. CAPO		L'ING. CAPO	

27 APR. 1972
APPROVATO
 29 DIC. 1973
 CONTROLLATO


Approvato dal Sindaco alle condizioni
 indicate nel permesso di costruzione
 N° 107 del 29 DIC. 1973
 L'ING. CAPO




2^a SOLUZIONE

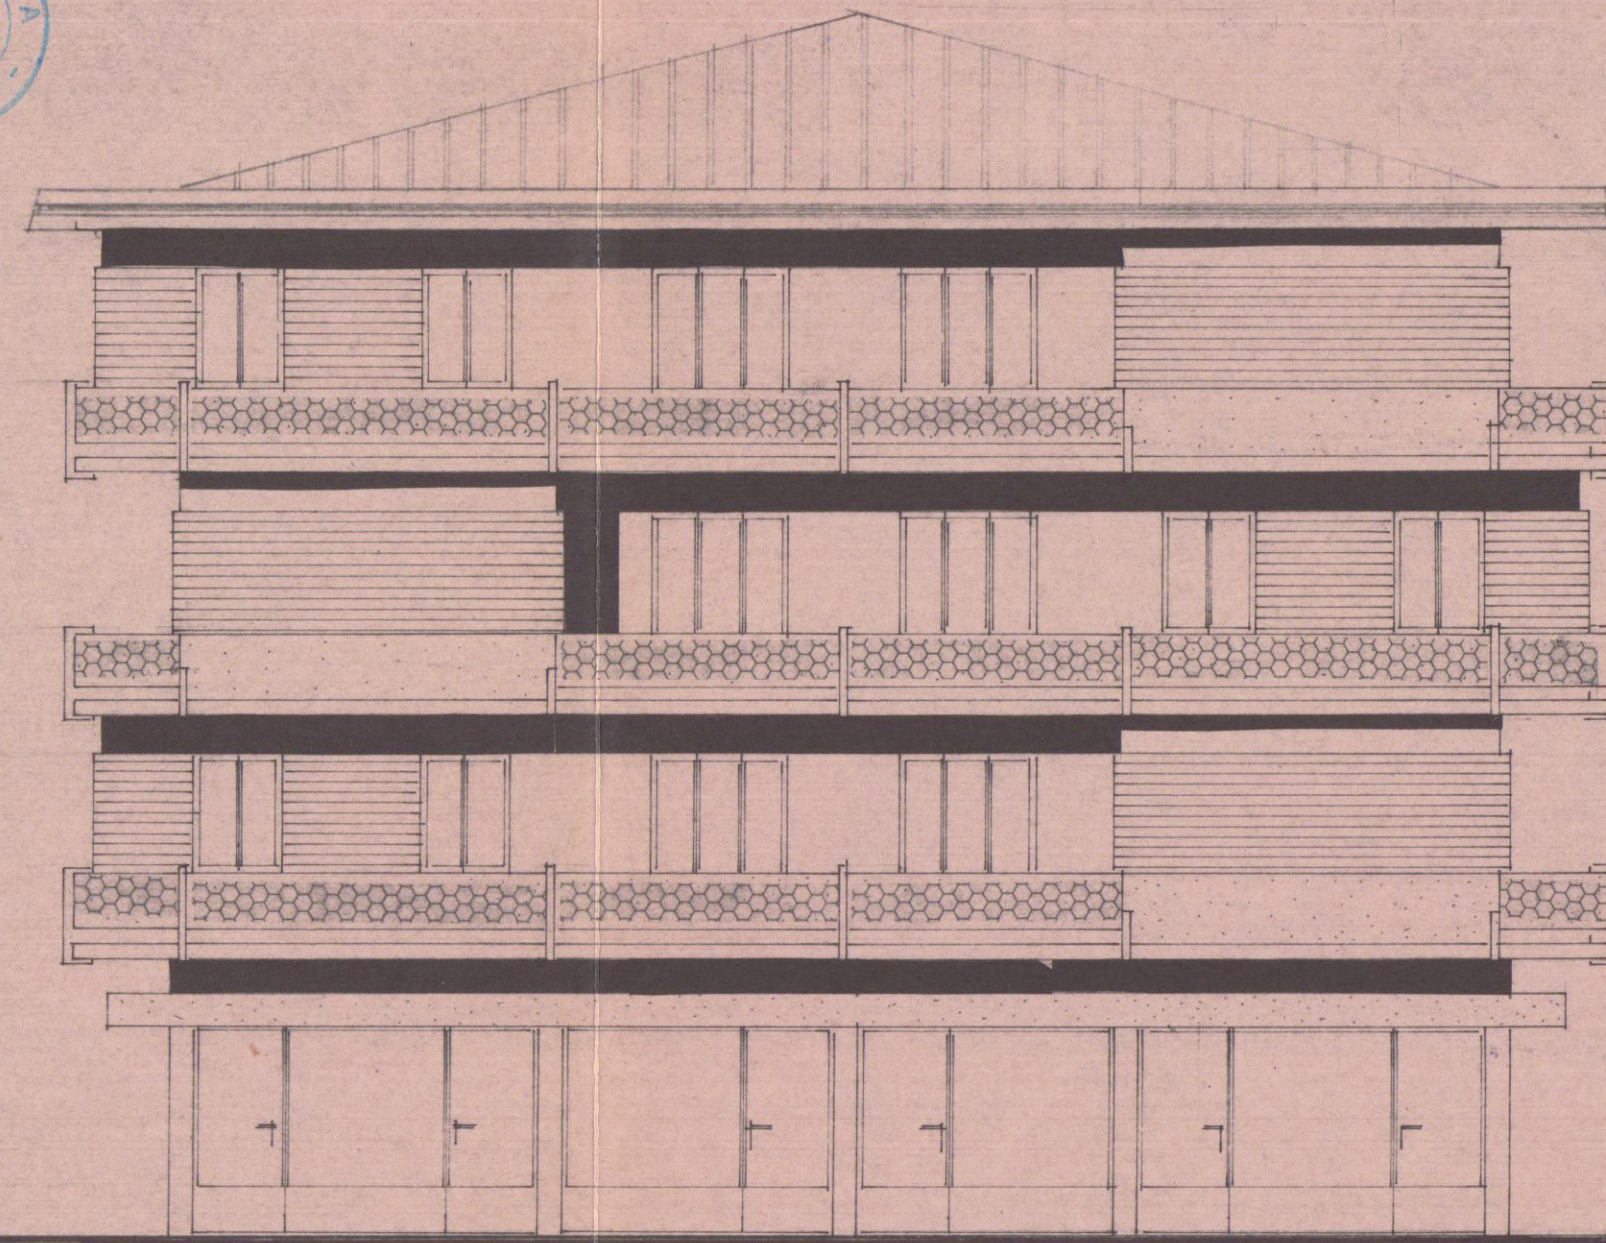

PROSPETTO SUD

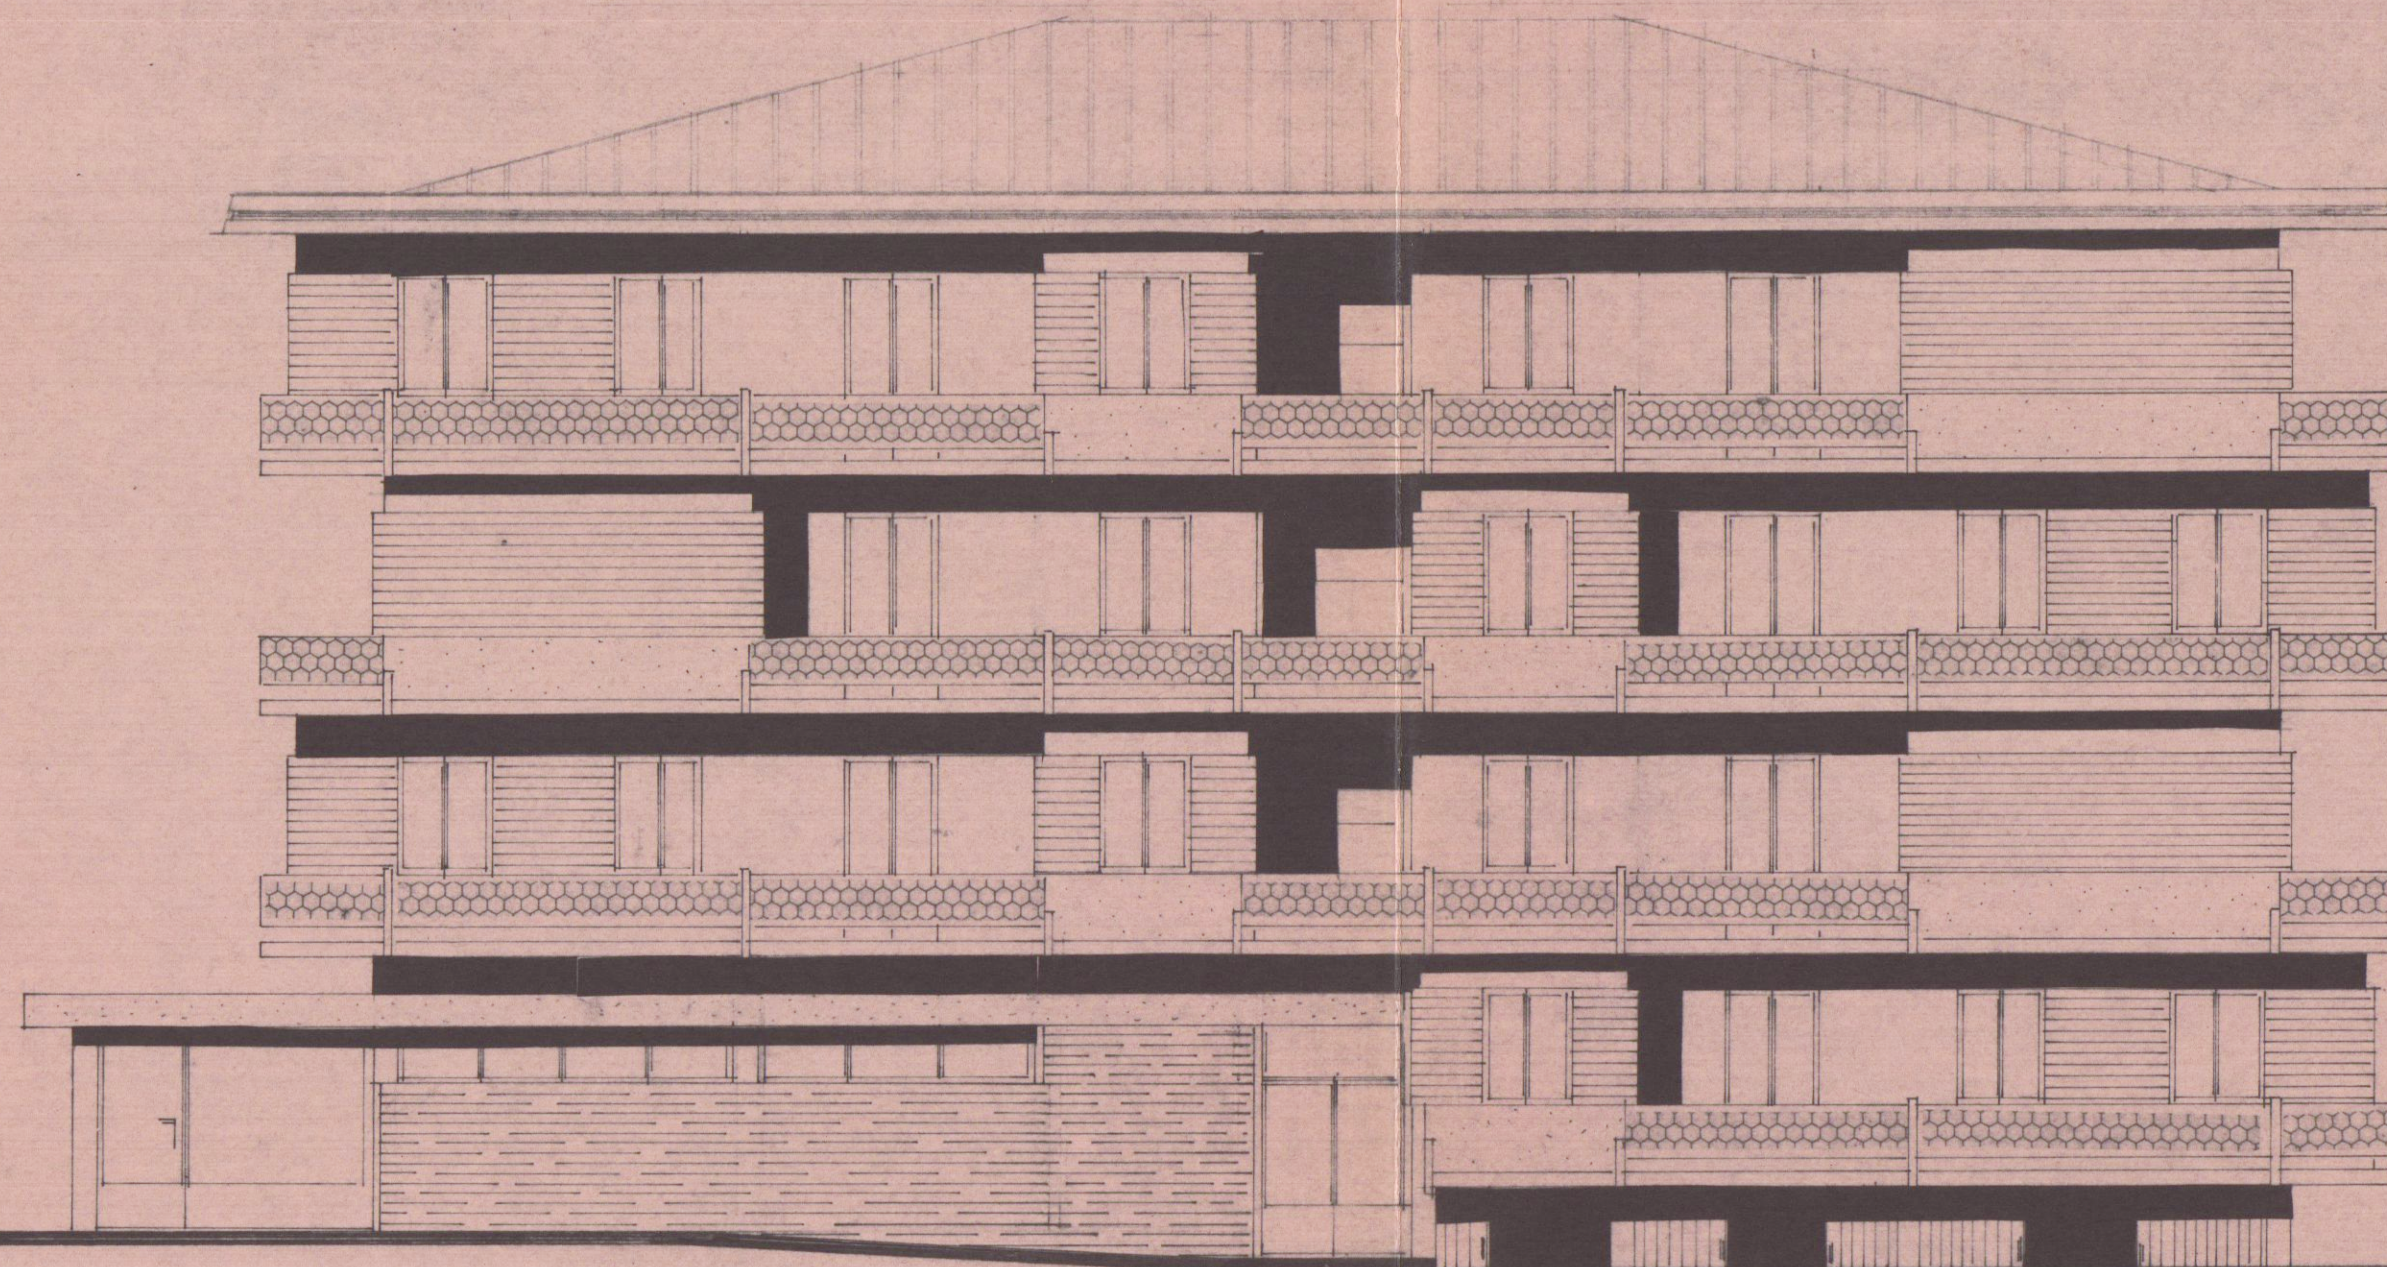

PROSPETTO EST

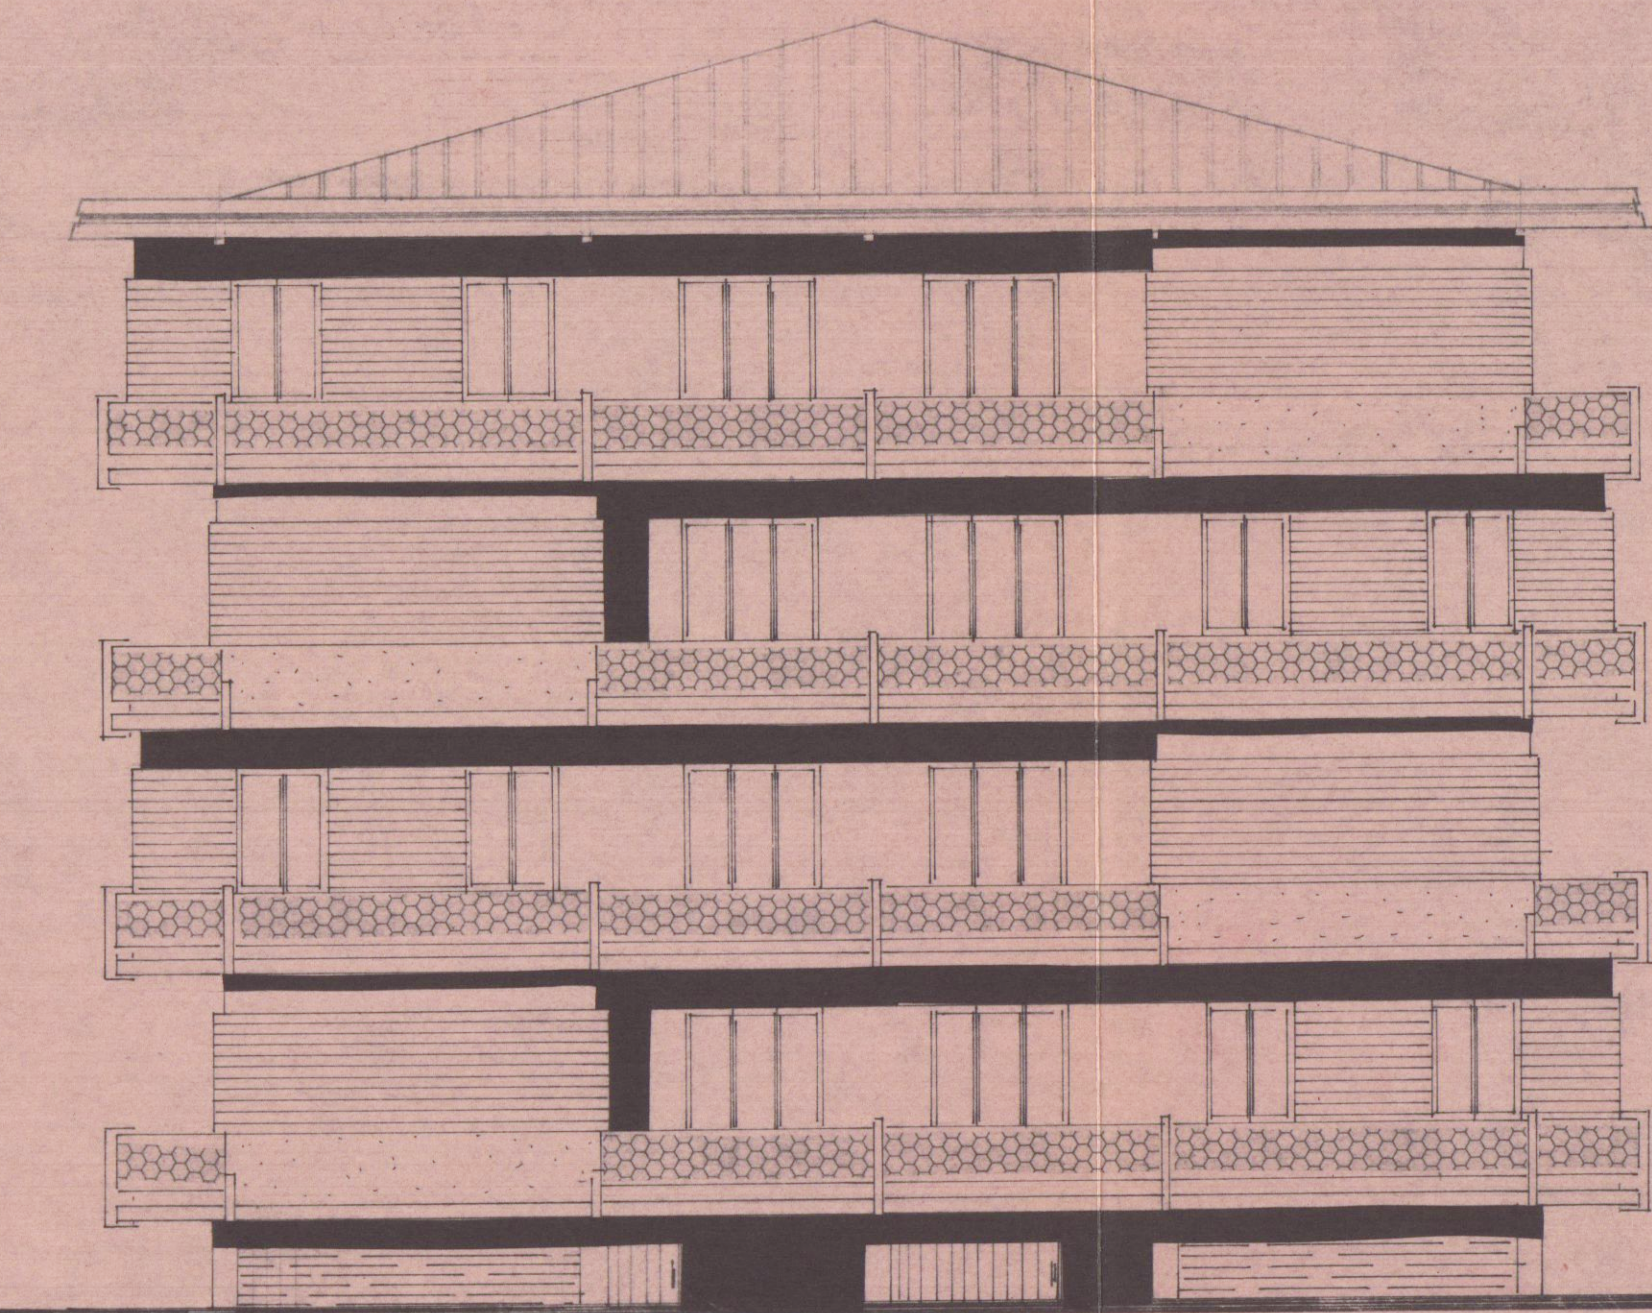

PROSPETTO NORD