




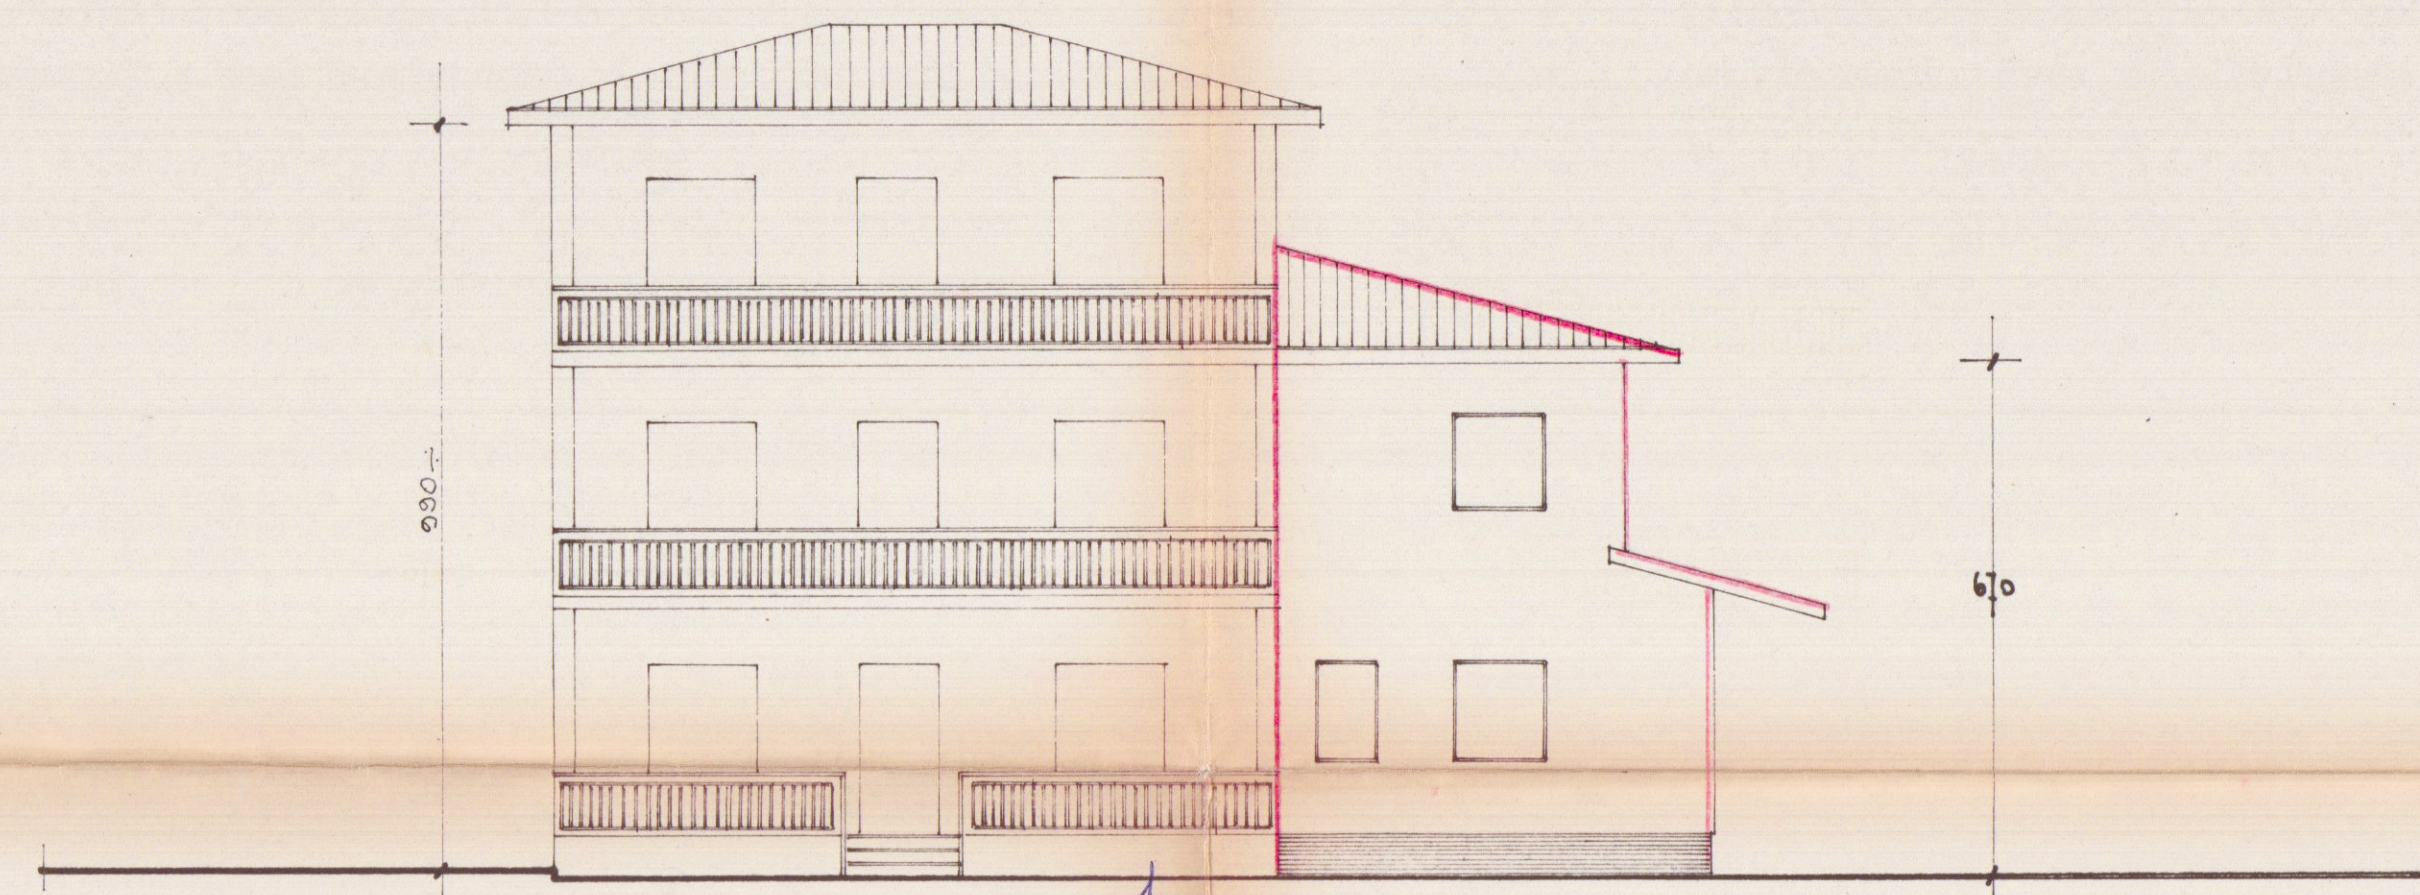


PROSPETTO SU VIA CARRIONA.

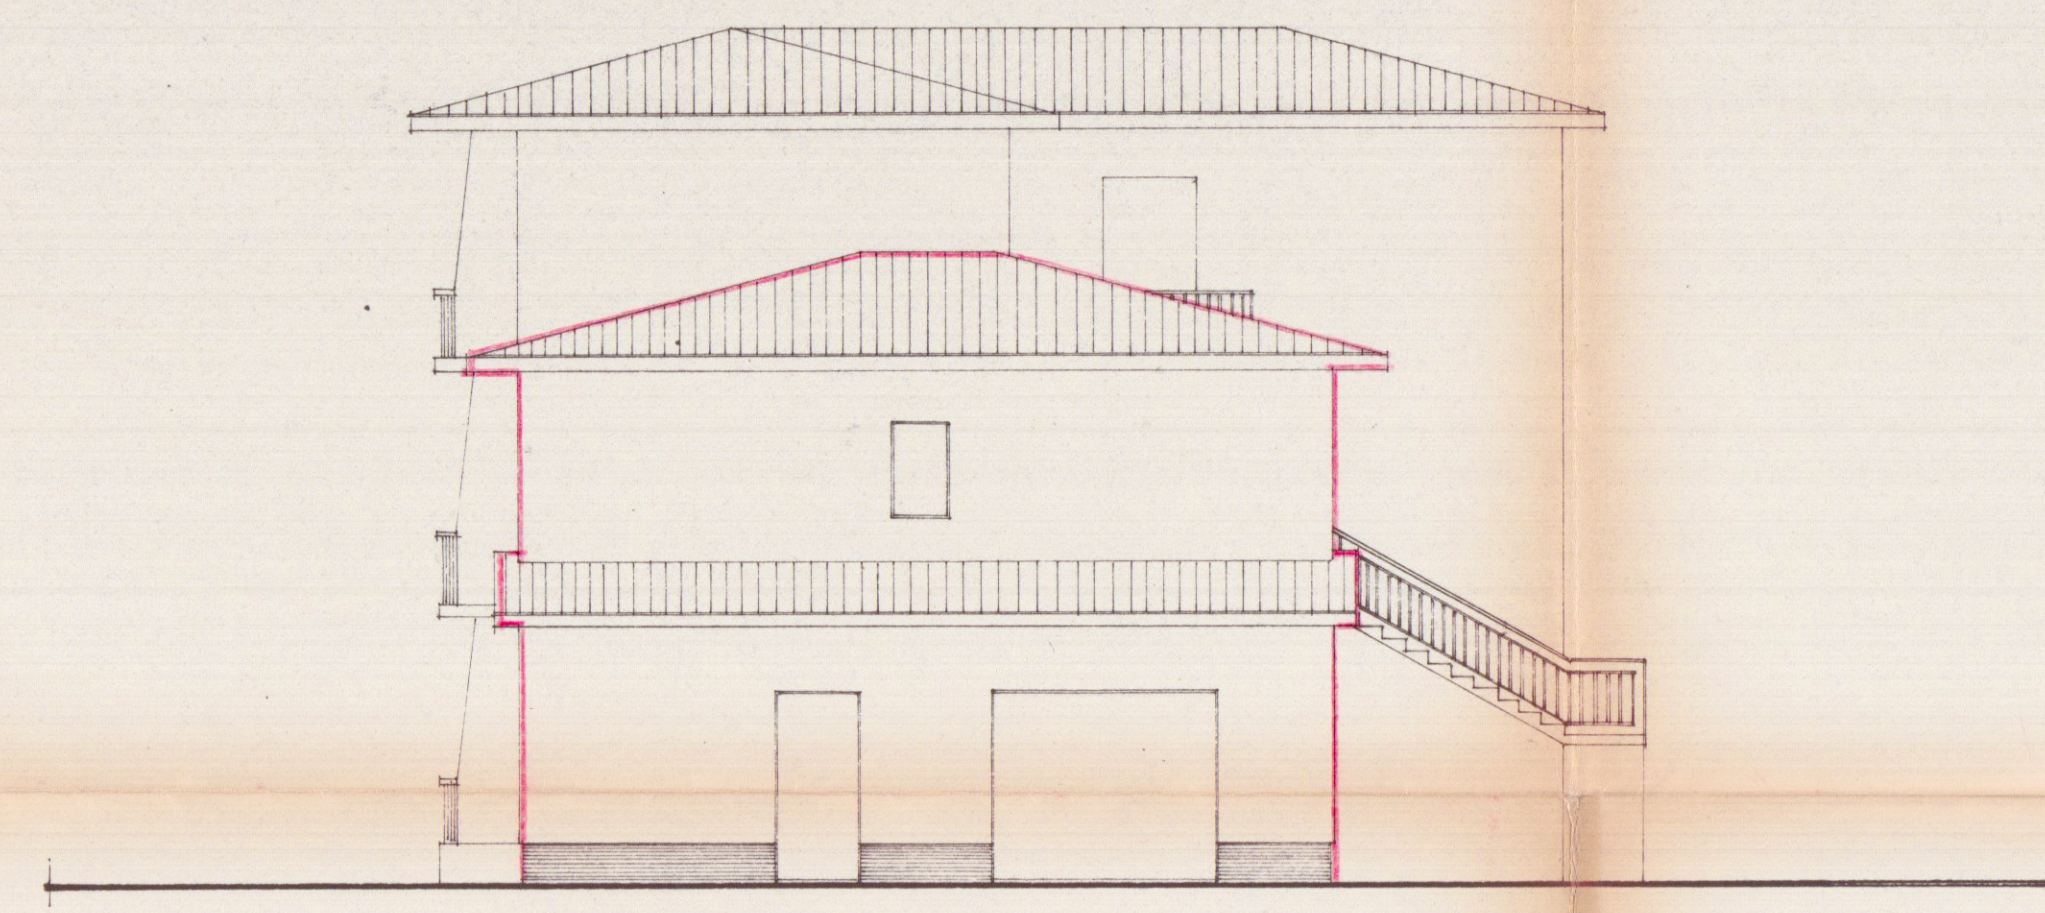


PROSPETTO VERSO MARE.

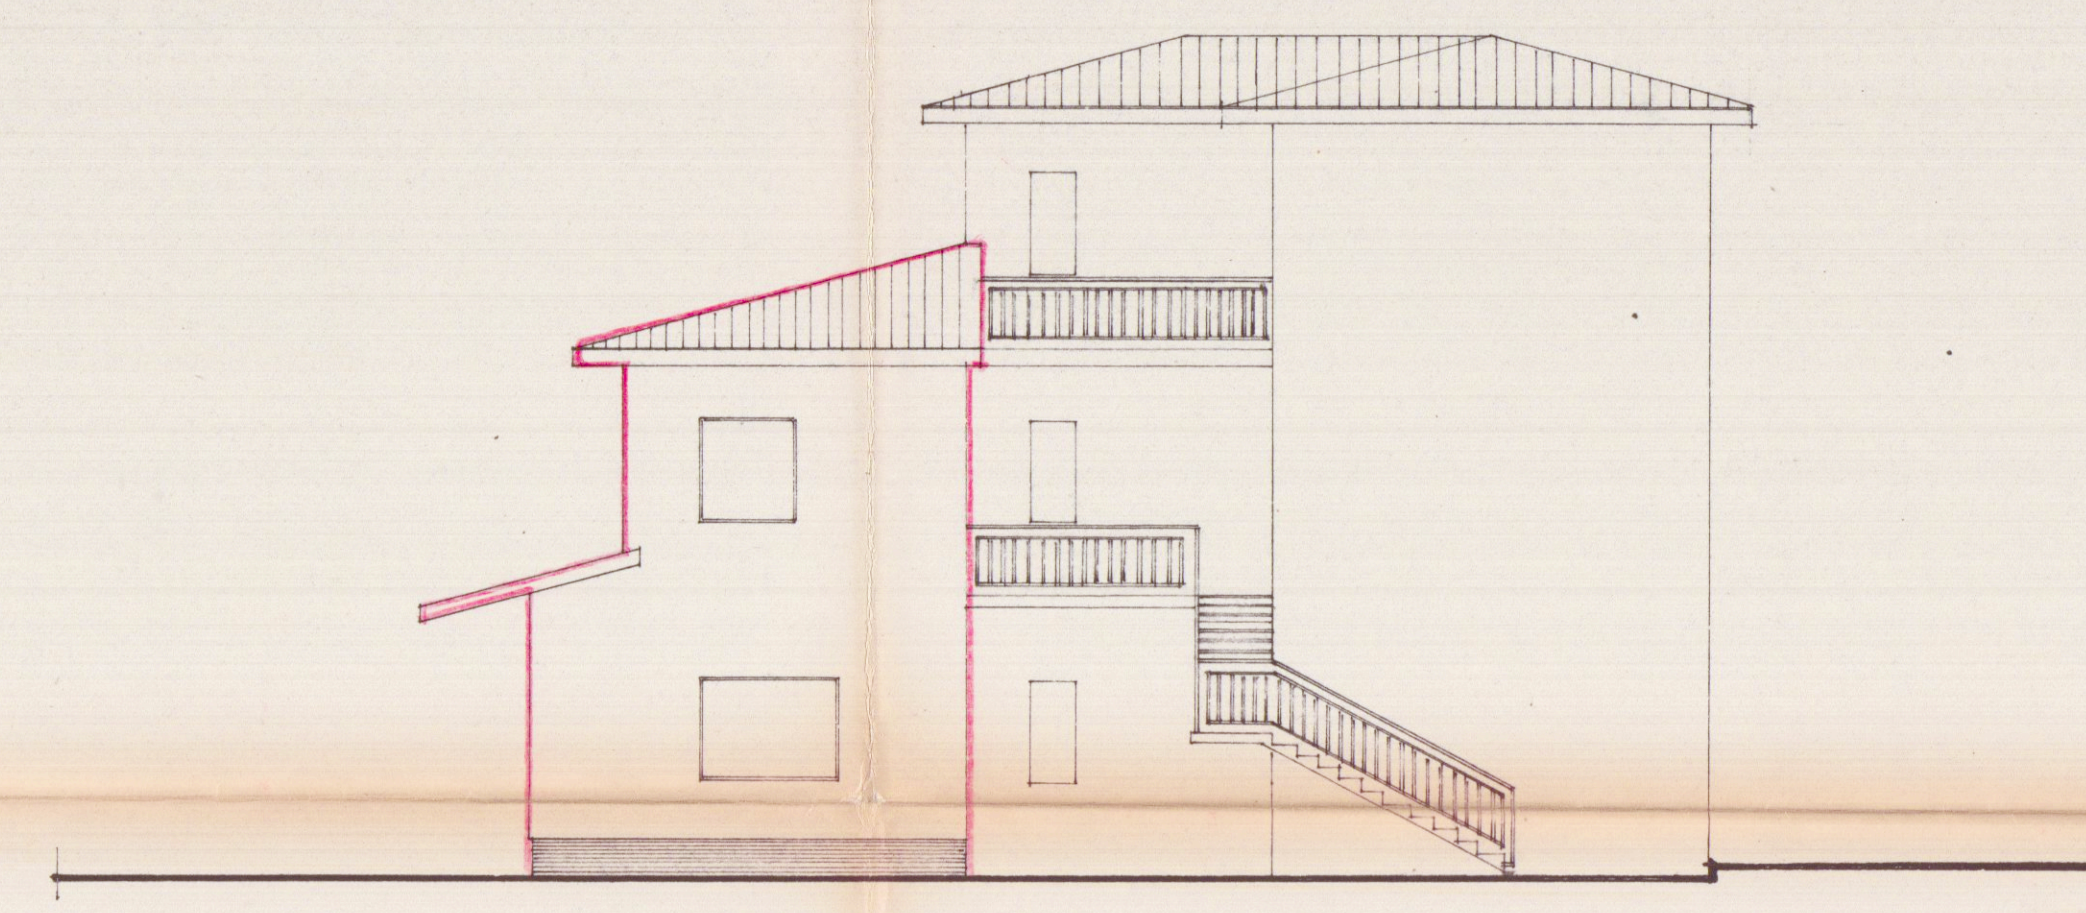


PROSPETTO VERSO MARE.

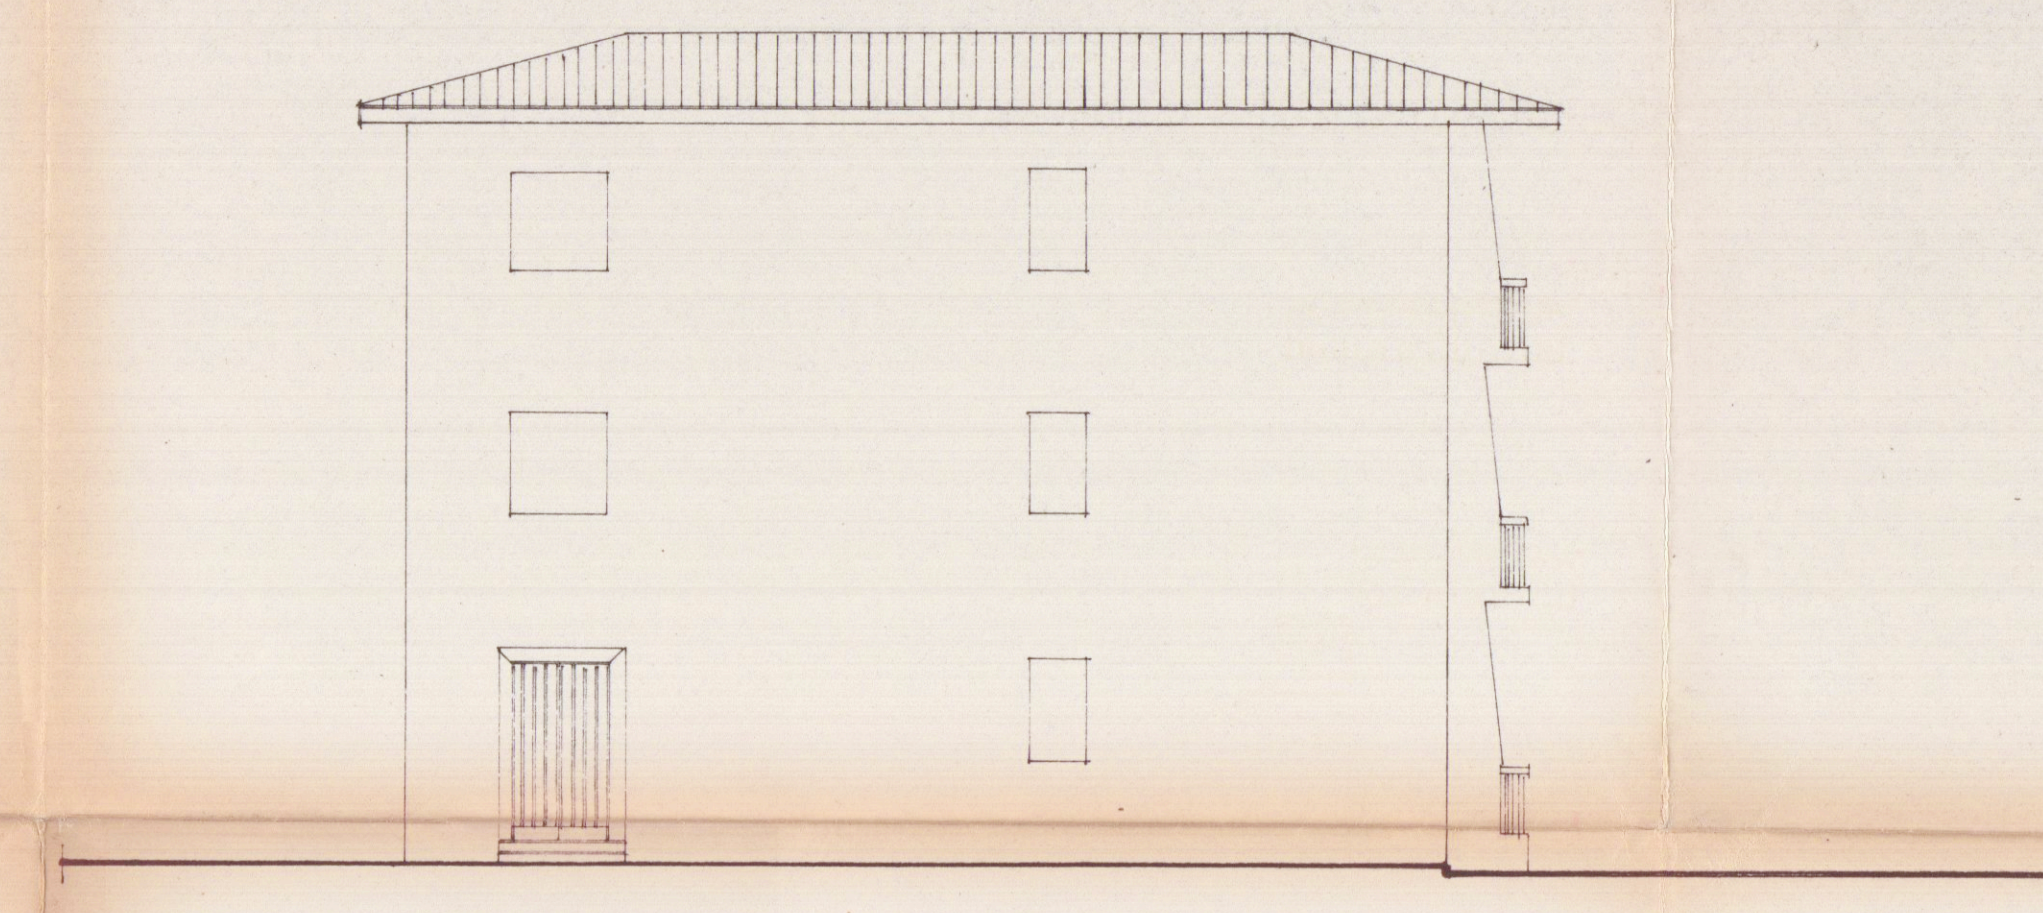


PROSPETTO VERSO MONTE.

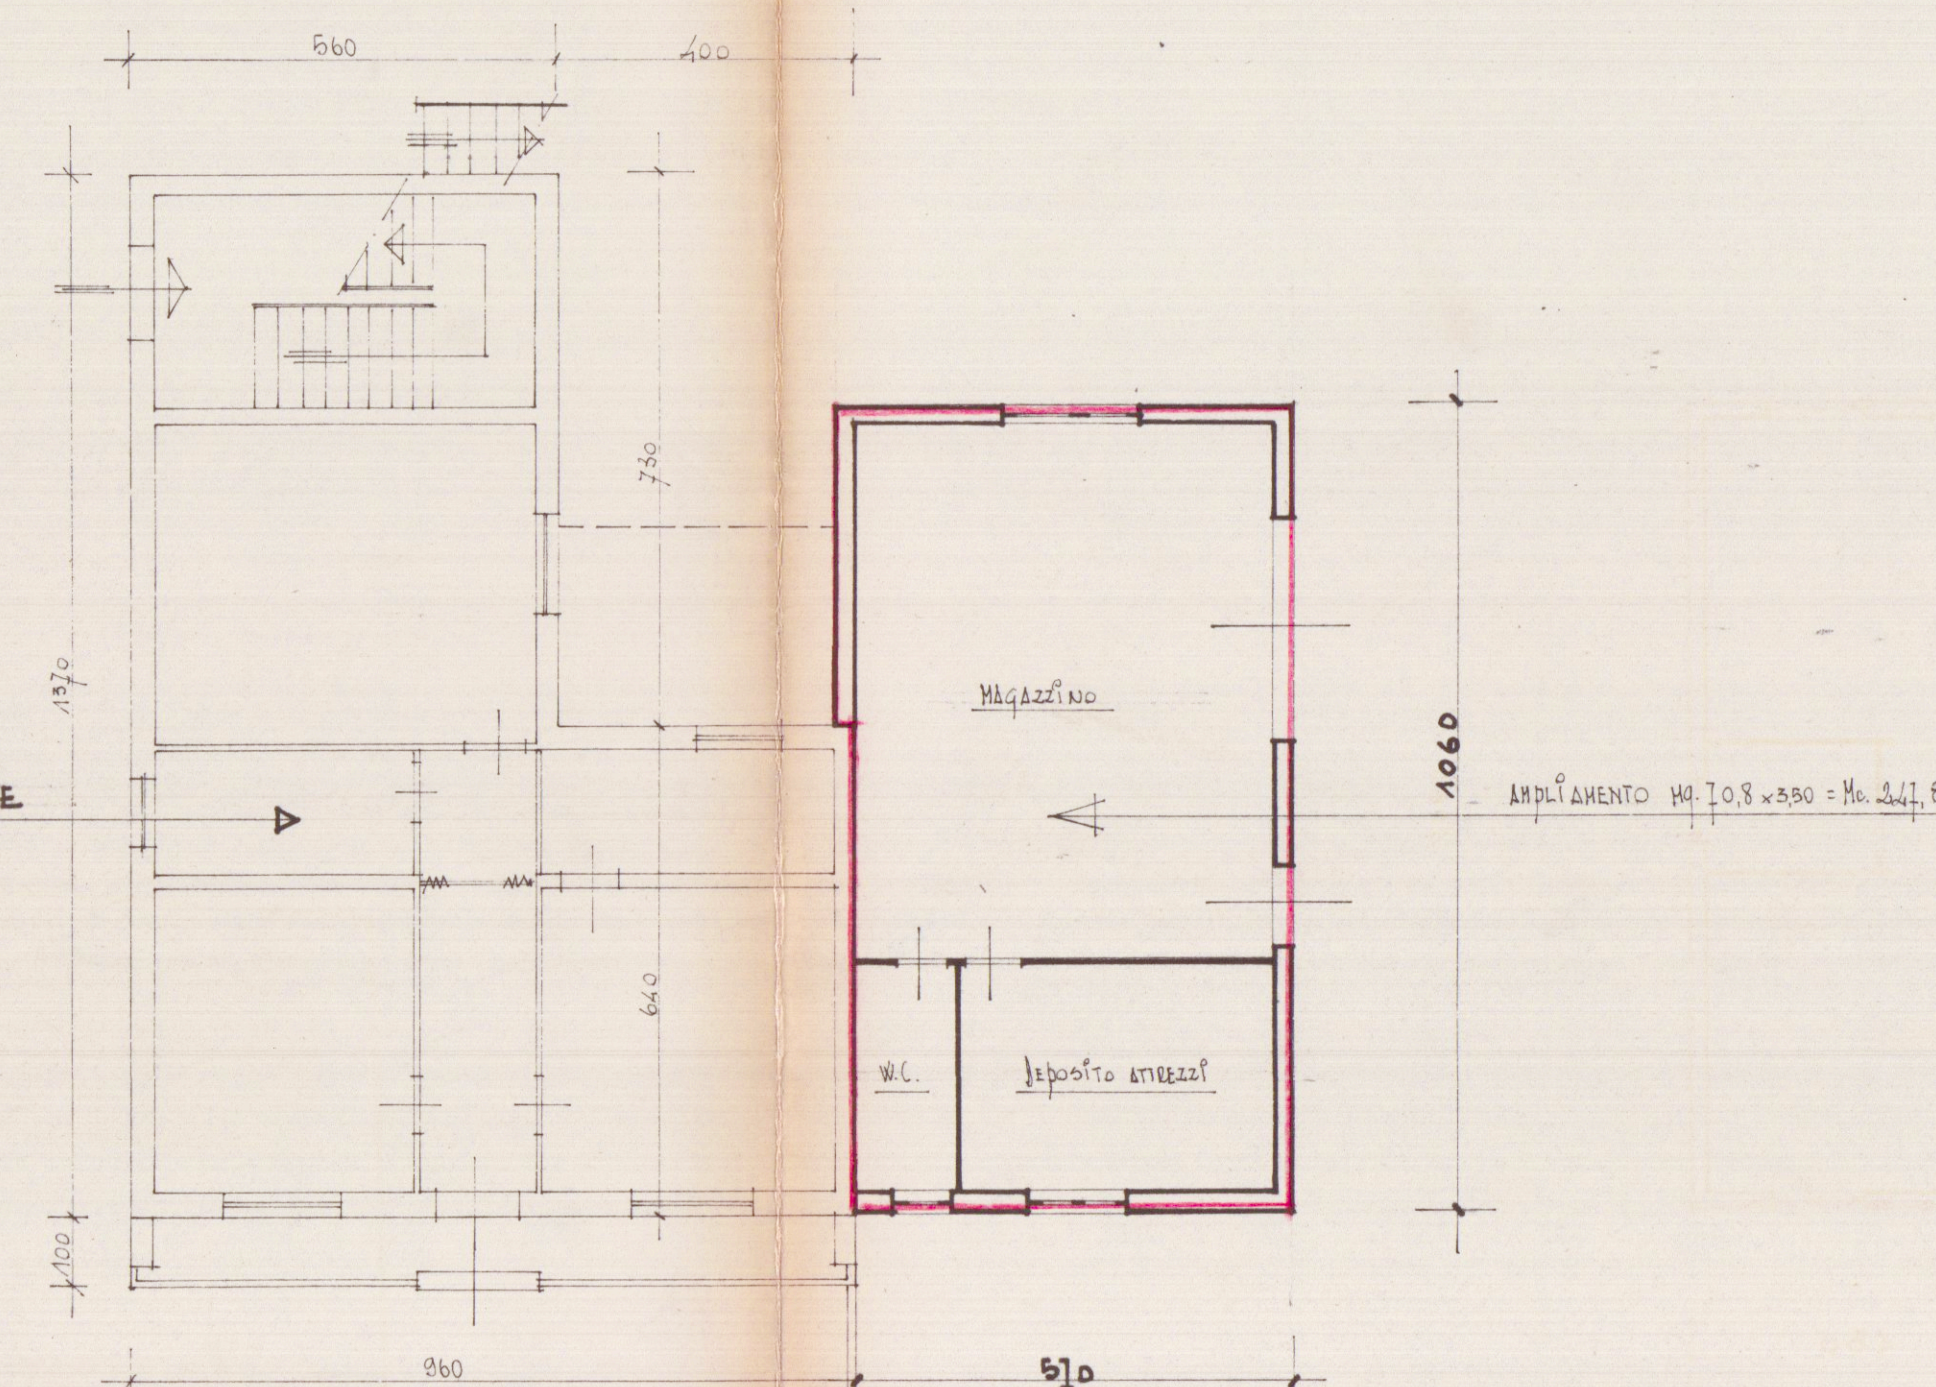


PIANO TERRA.

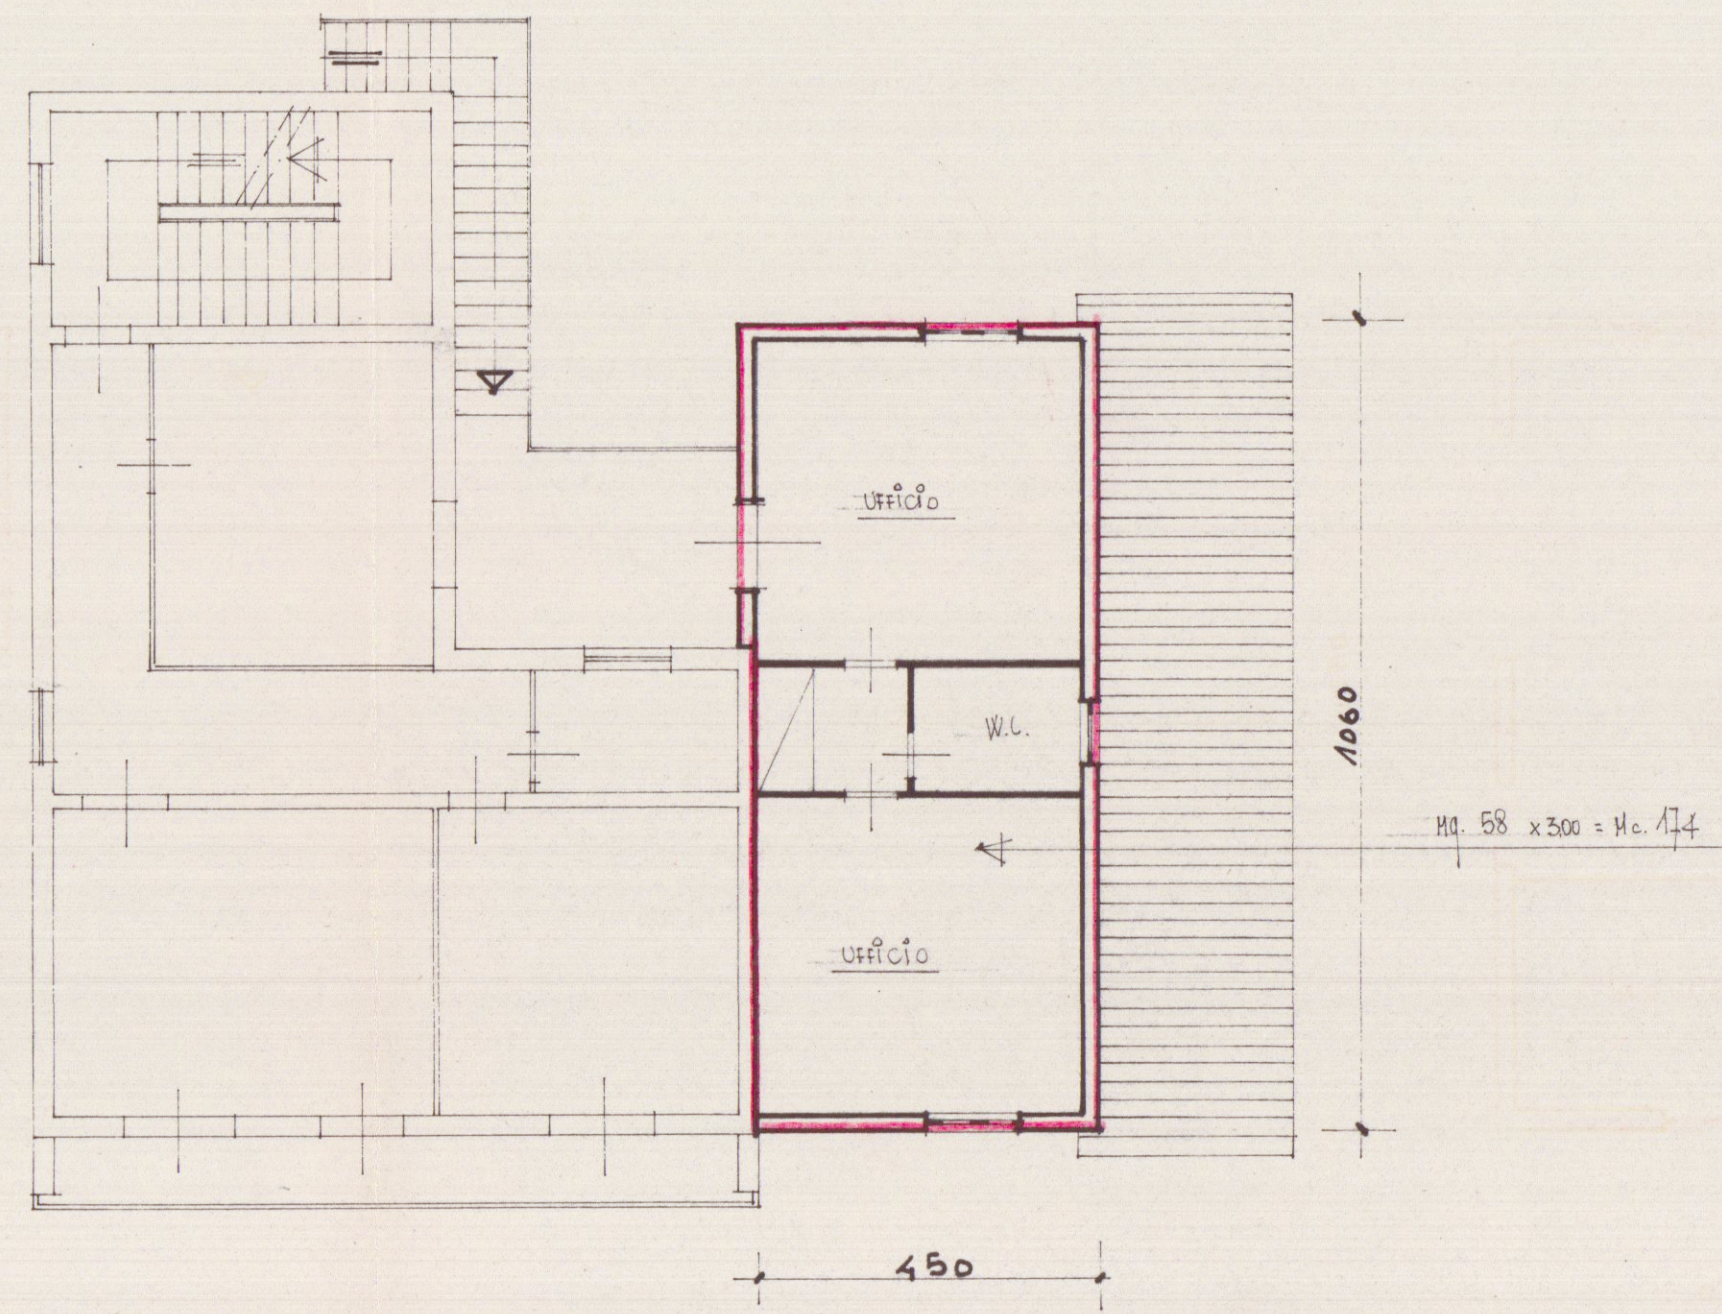

PIANO PRIMO.

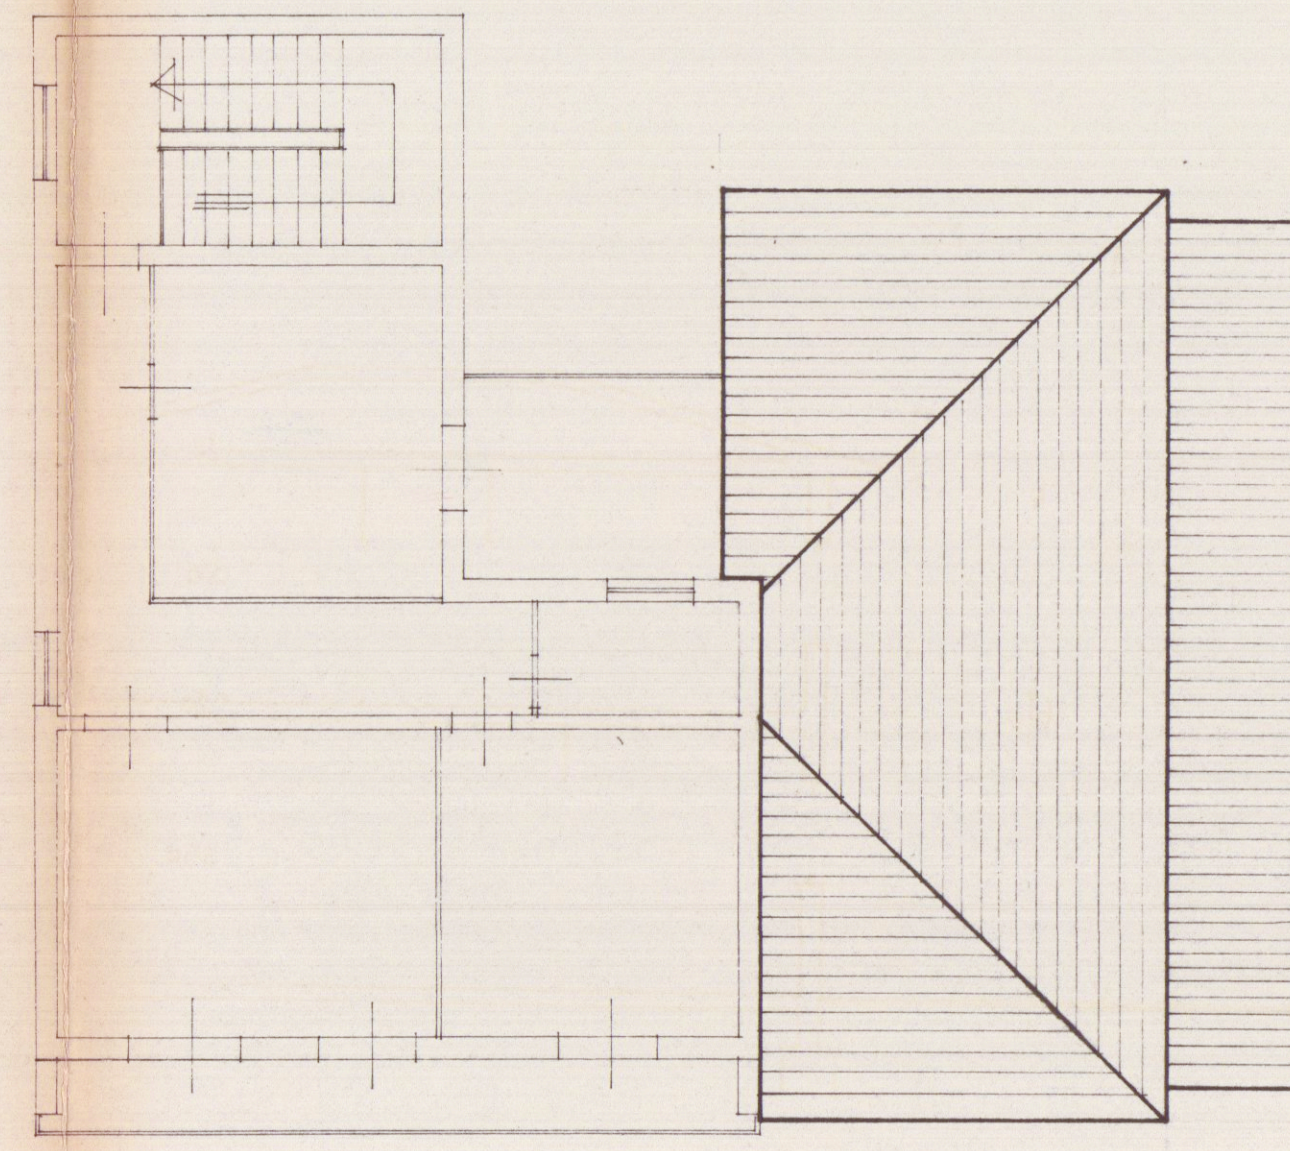

PIANO SECONDO.

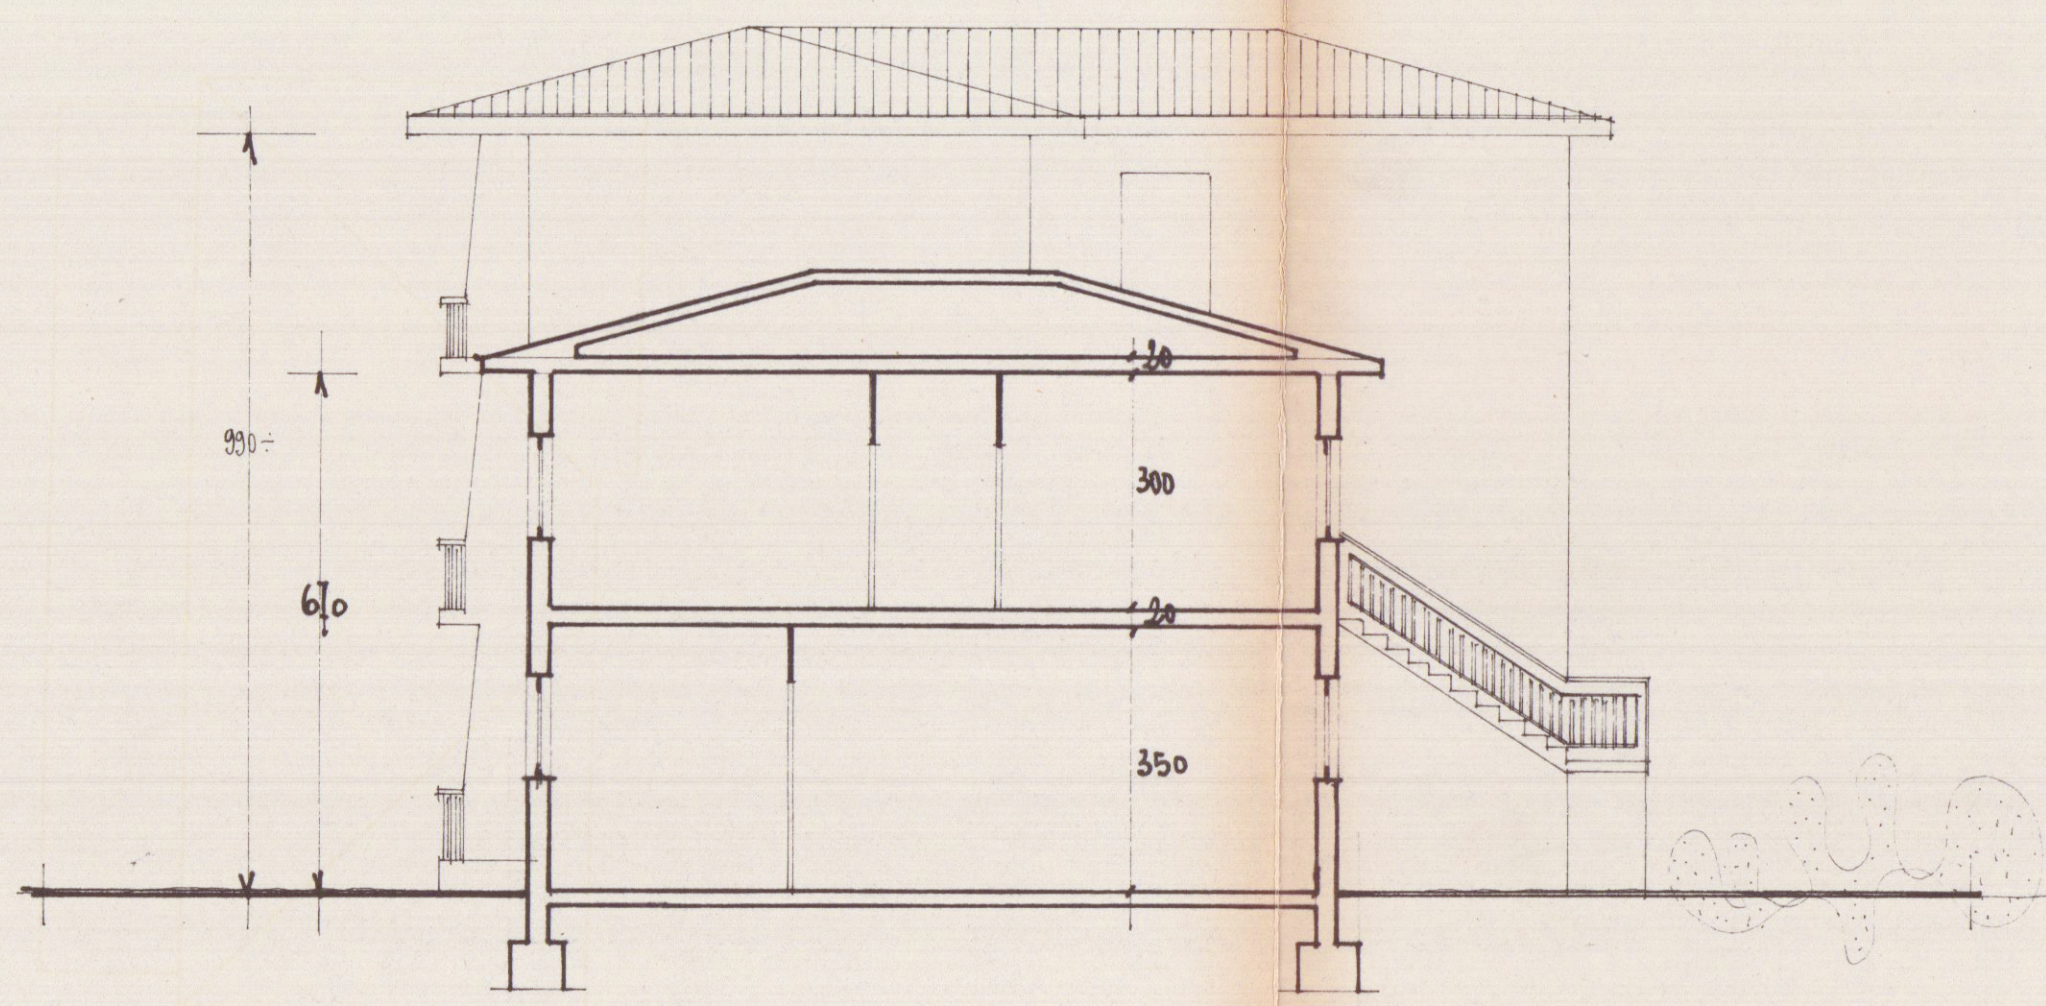

SEZIONE.

  
 Approvato dal Sindaco alle condizioni indicate n. 40 del 15.10.76 L'ING. CAPO. *[Signature]*  
 FABBRICATO ESISTENTE prop. F.lli ORLANDI  
**APPROVATO**  
 5 MAR. 1976 CONTROLLATO  
 2  
**2 SOLUZIONE**  
 AMPLIAMENTO di UN FABBRICATO DEL USO MAGAZZINO - UFFICIO  
 prop. F.lli ORLANDI. COMUNE di CARRARA VIA CARRIONA Loc. S. ANTONIO  
 Rapp. 1/100  
 2° SOLUZIONE