



11 FEB. 1995

|   |                 |                               |                                          |
|---|-----------------|-------------------------------|------------------------------------------|
|   |                 | GIUNTI GEOM. MAURIZIO         |                                          |
| PROGETTO PER LA REALIZZAZIONE DI FABBRICATO<br>PER CIVILE ABITAZIONE, DA COSTRUIRSI IN LOCALITA'<br>SAN LUCA CARRARA IN VIA PROVINCIALE |                 |                               |                                          |
| STEP S.r.l.<br>54033 CARRARA (MS)<br>TEL. 0585 70536/777706<br>TEL. FAX 0585 70551                                                      |                 | COMMITTENTE<br>VOLPI FABRIZIO | OGGETTO<br>PIANTA PRIMO PIANO E SOFFITTA |
| TAV<br>2   | PROGETTISTA<br> | COMMITTENTE                   | NOTE<br>B                                |
| SCALA 1:100   |                 | DATA<br>01/12/94              |                                          |

SOSPESO

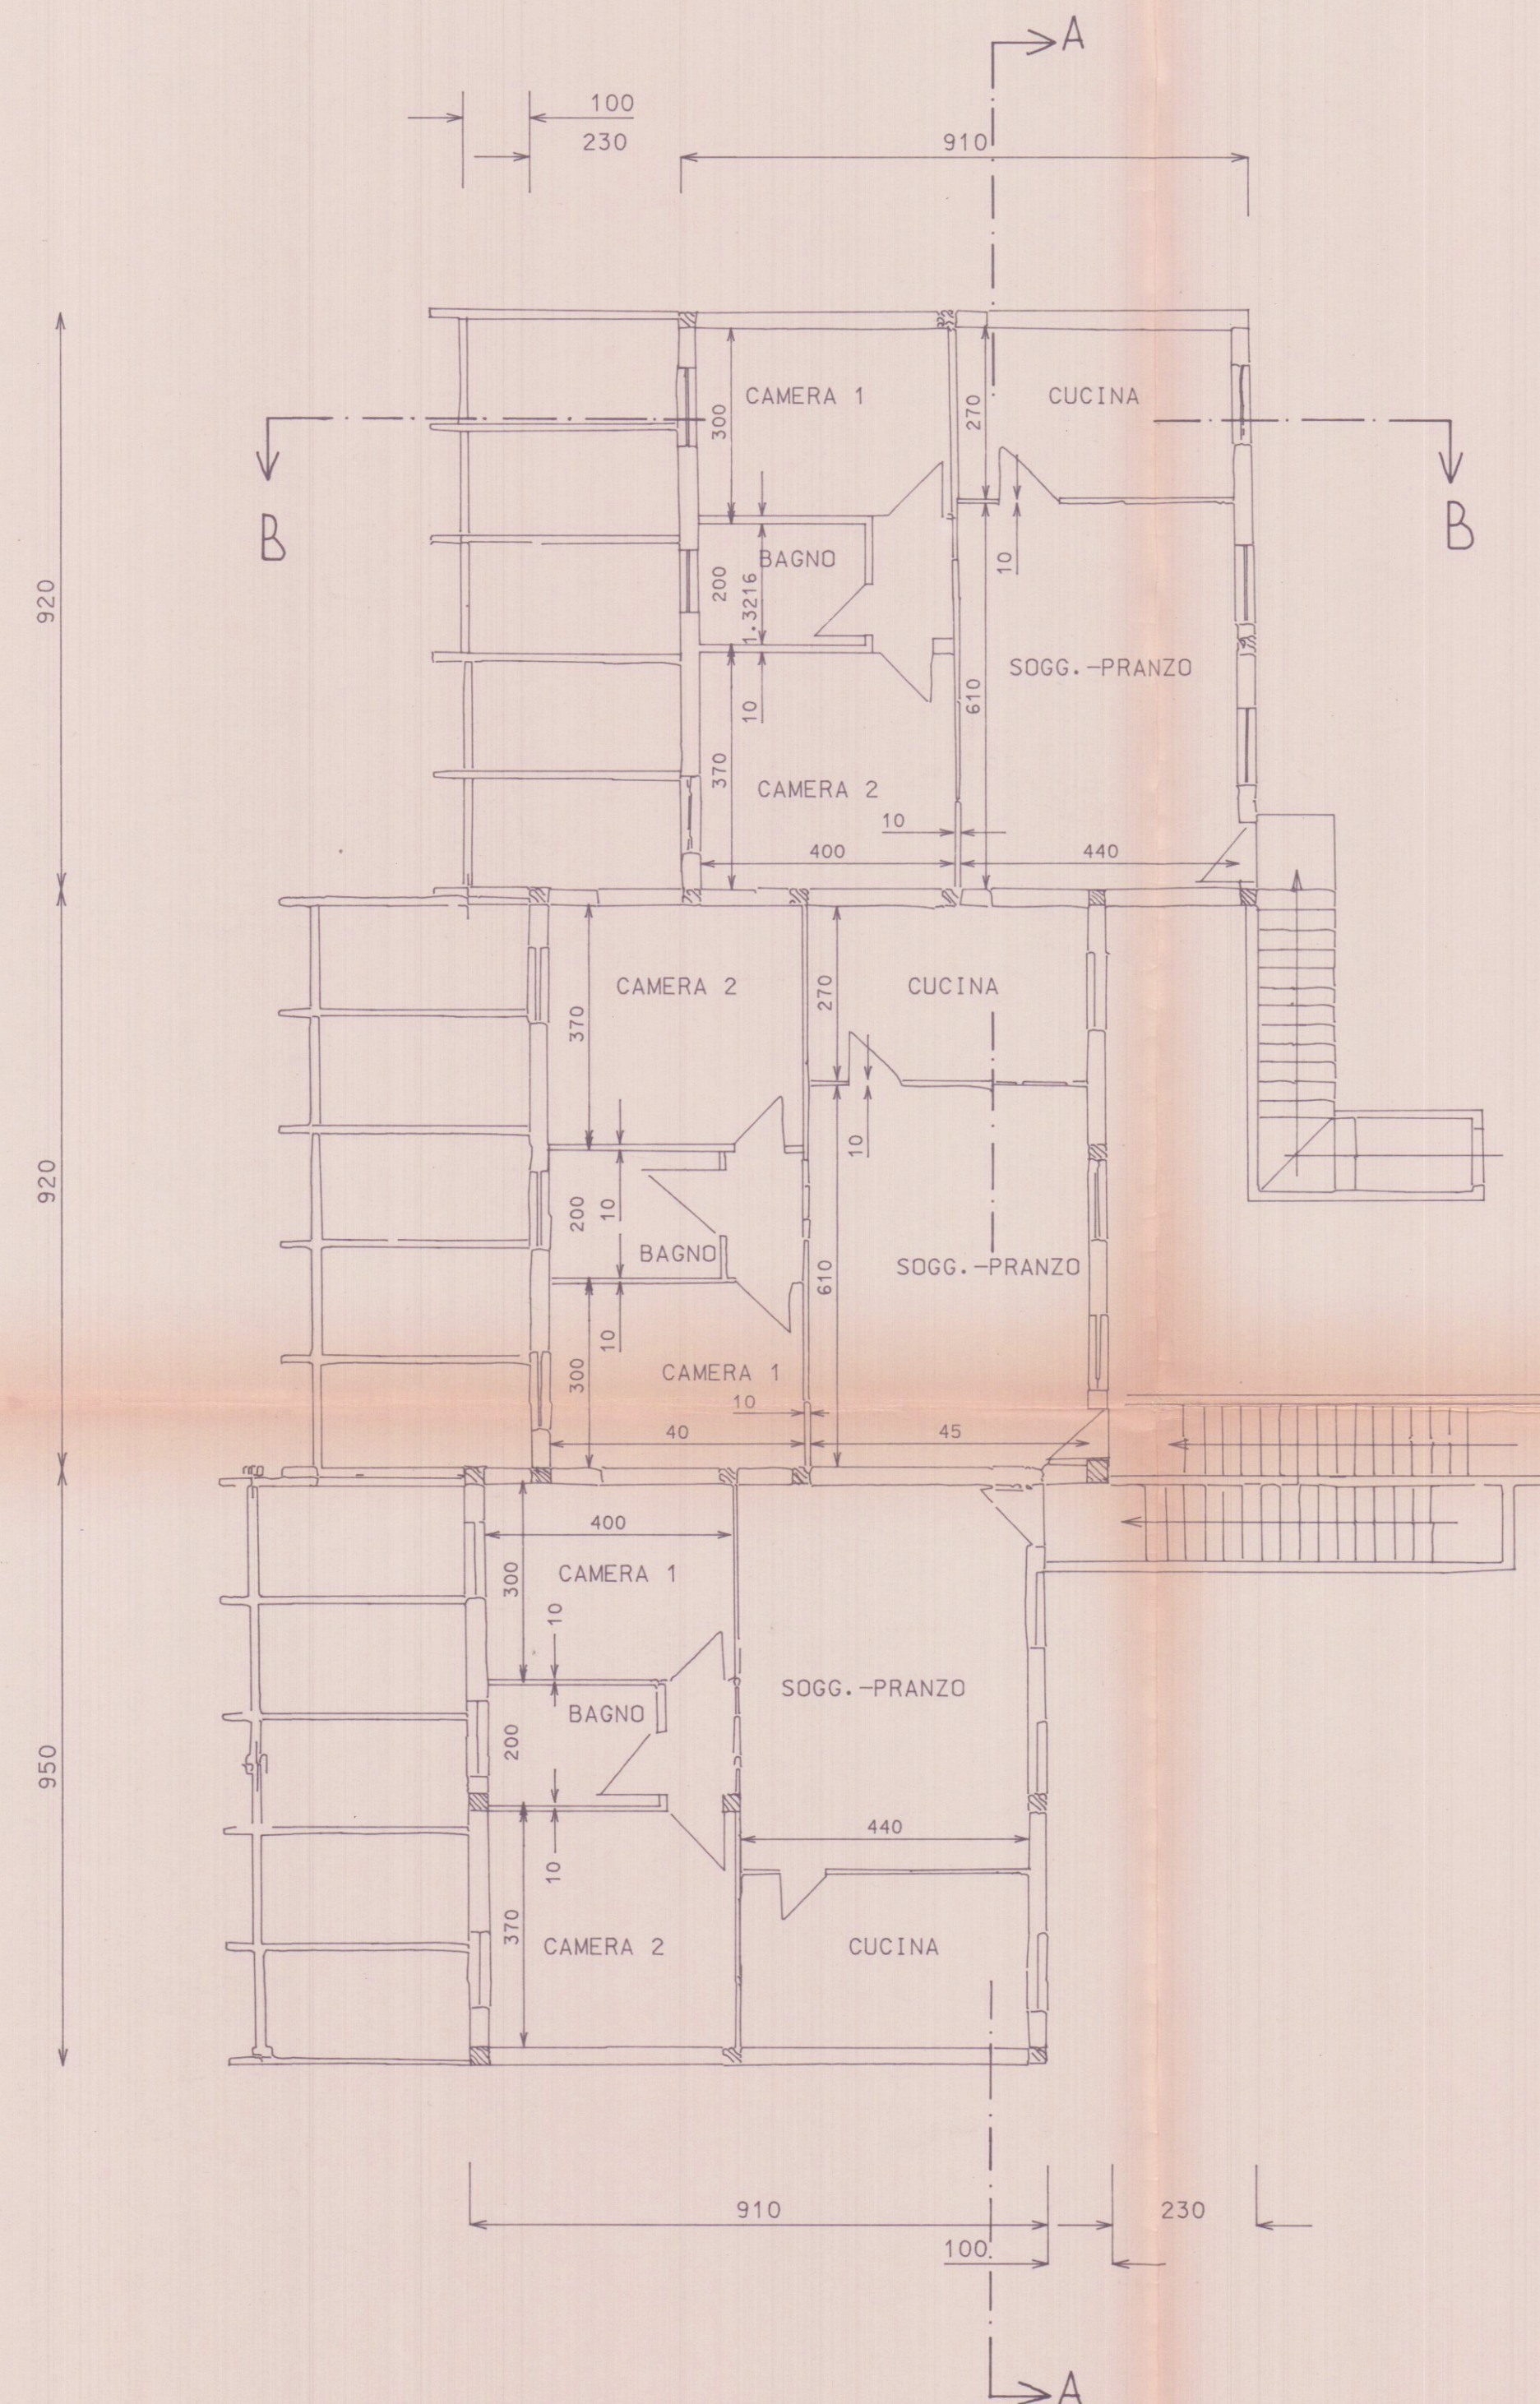

PIANTA PRIMO PIANO

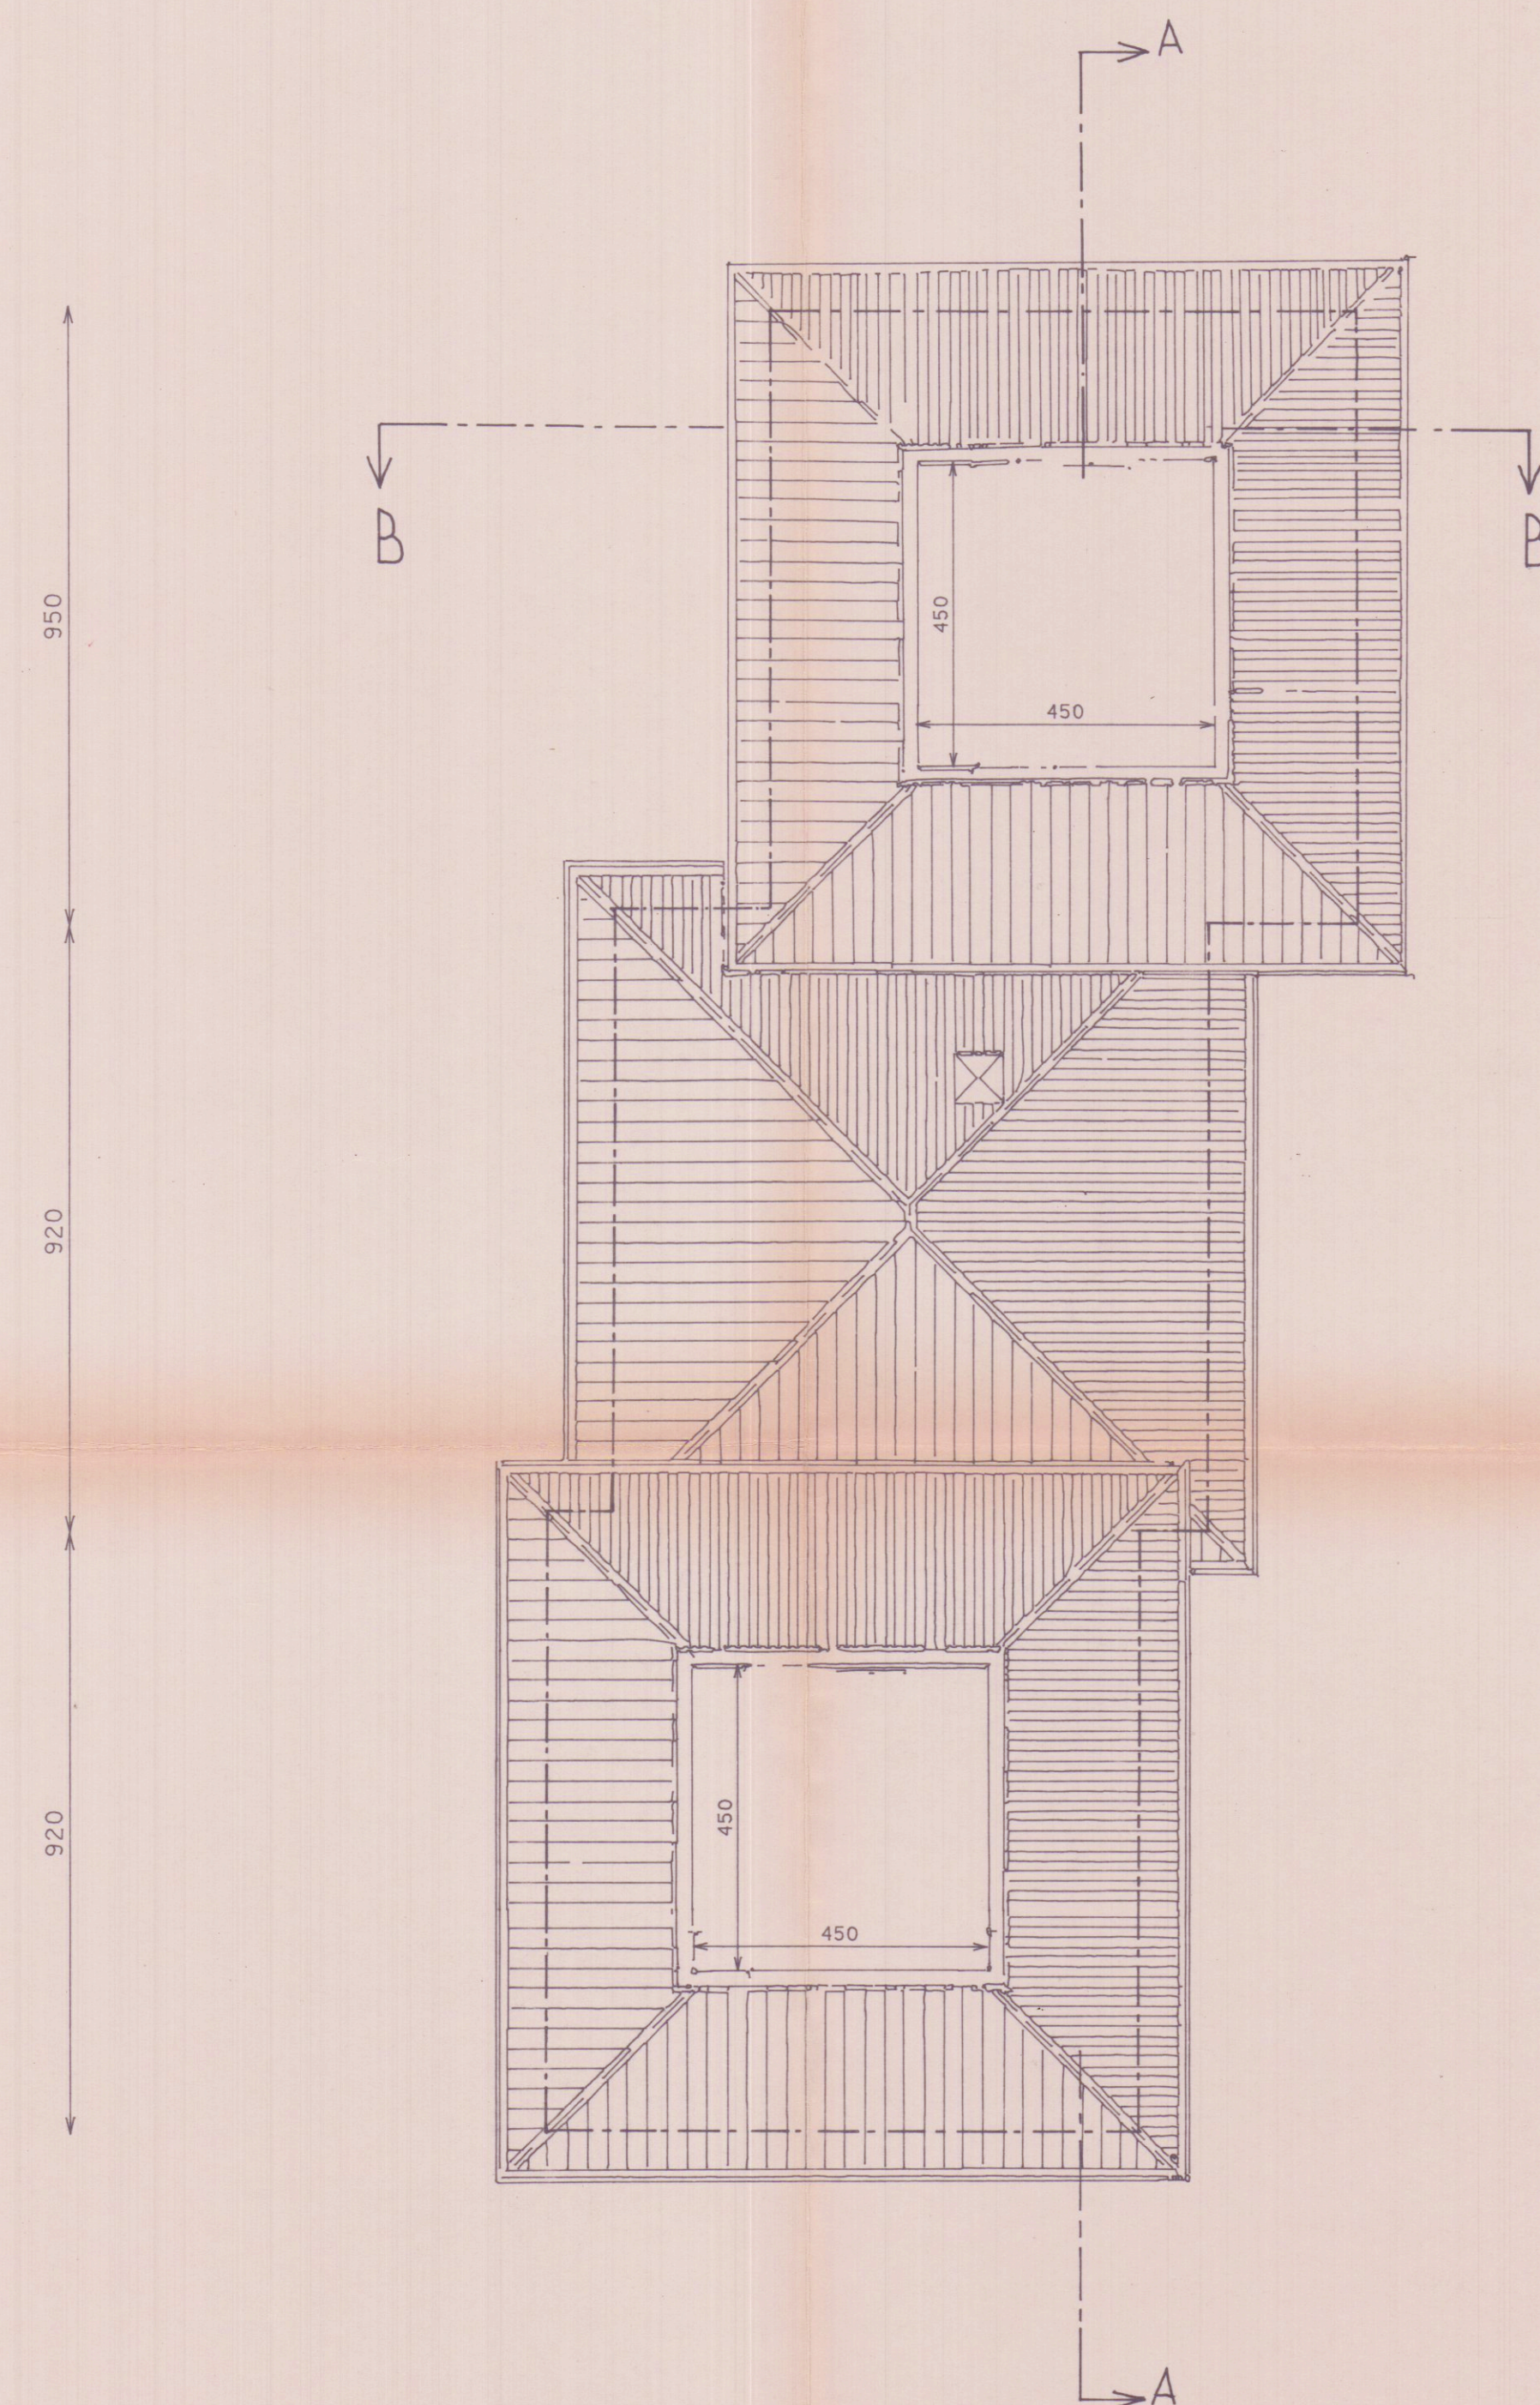

PIANTA SOFFITTA