

CASSA DI RISPARMIO DI CARRARA. TAV.

SEDE CENTRALE, VIA ROMA 30



10

TESTO TAVOLA: SEZIONI

PROGETTO

DATA:



PROGETTO

DOTT. ARCH. DANIELA DEL CARLO



SCALA:


1:100

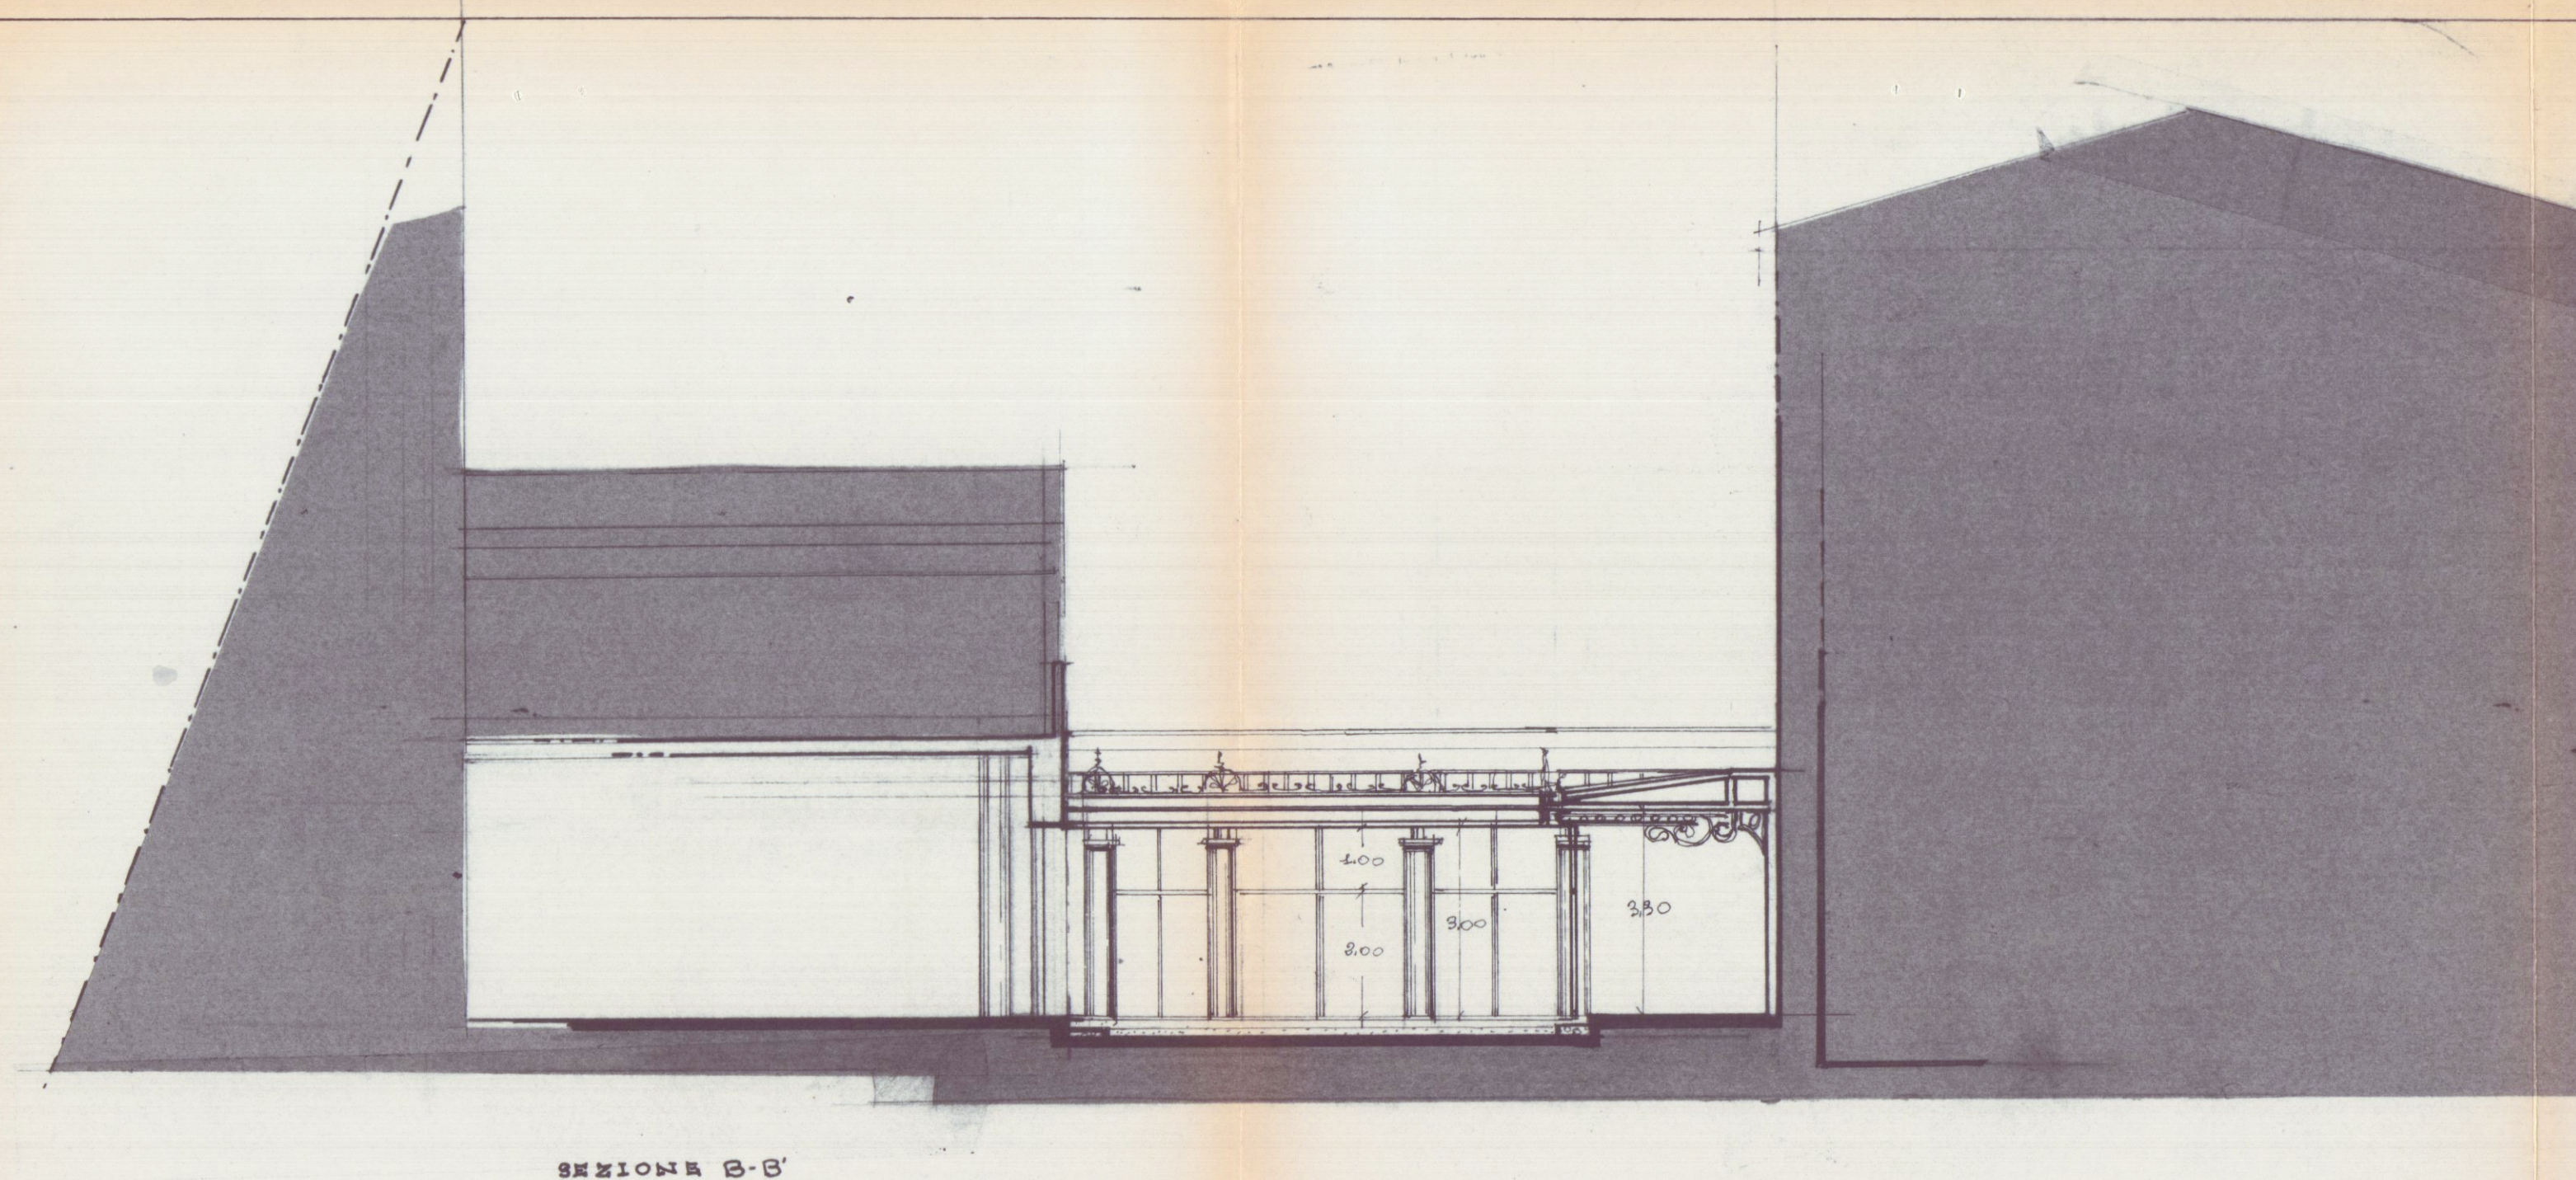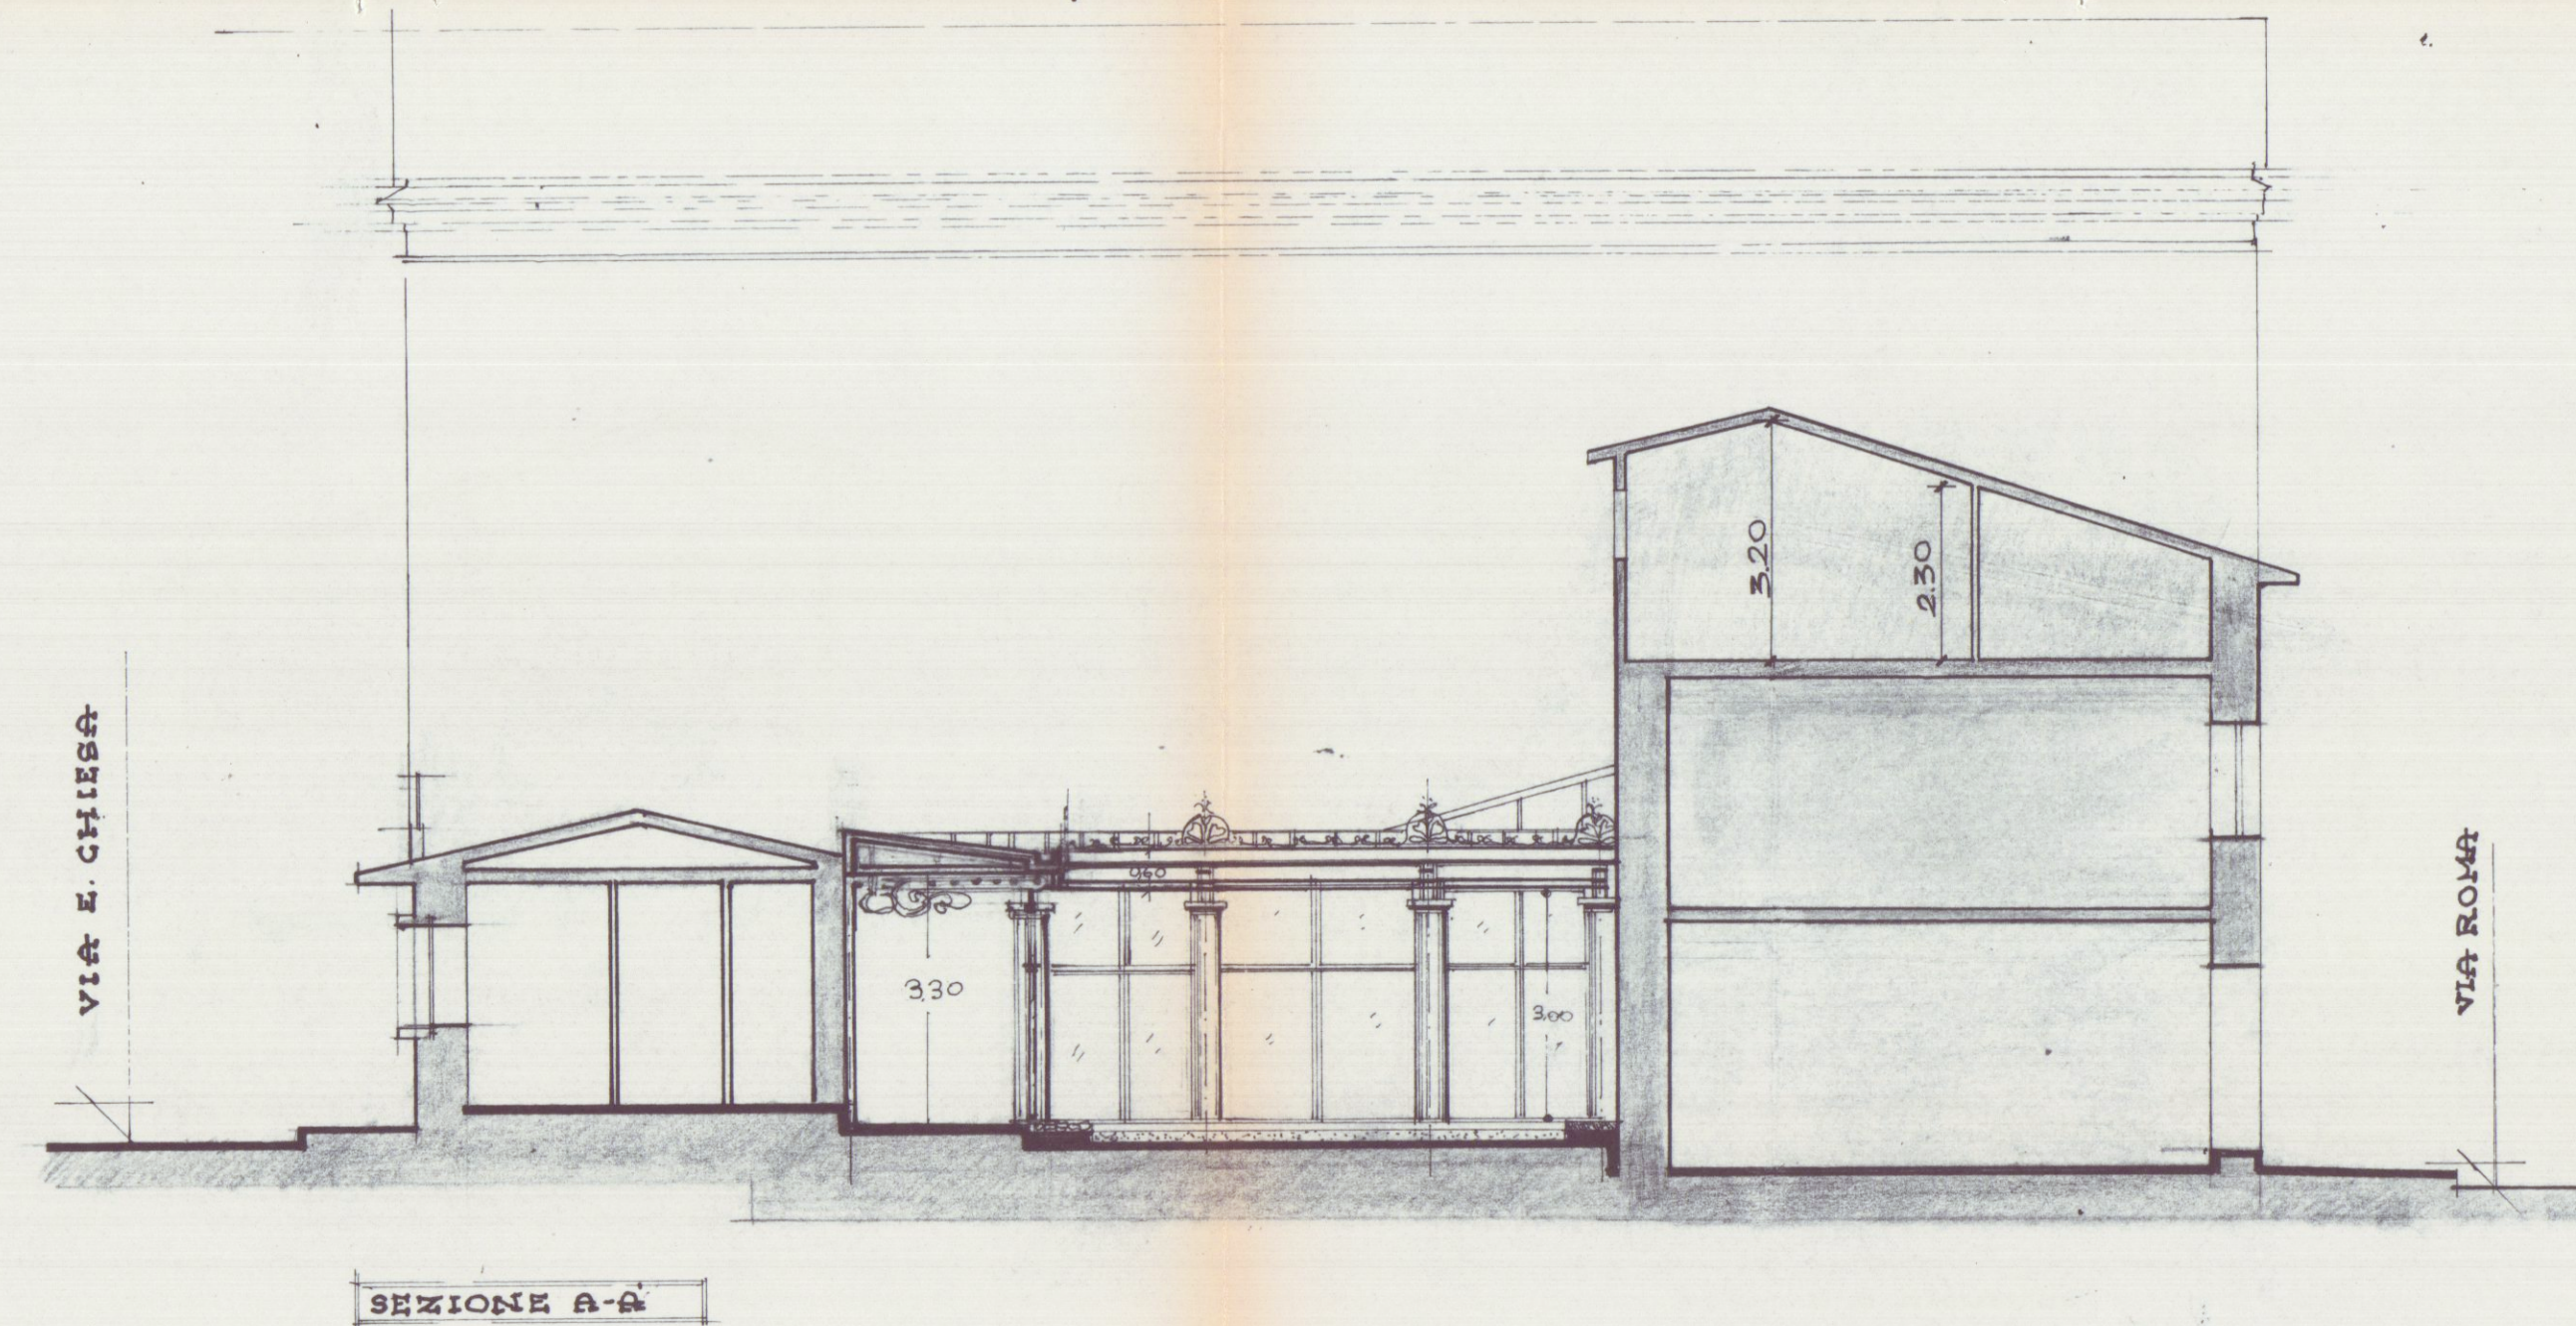

SOPRINTENDENZA BENI AMB. ARCHITETTONICI
ARTISTICI E STORICI PROVINCE DI PISA
LIVORNO LUGLI E MASSA CARRARA

5 OTT. 1993

POS. NE

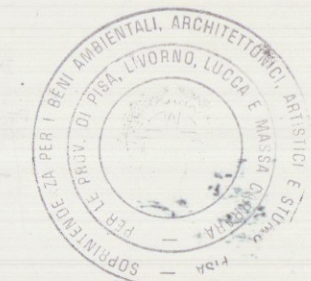

VISIO come

lettera N° 8326

del 26 NOV. 1993

SOPRINTENDENTE