

spazio riservato al protocollo generale		spazio riservato al protocollo di settore	
COMUNE DI CARRARA 12 LUG. 2008 Prot. n° 29500		prot. 2266/07 del 2.7.08 ASSEGNATA AL RESPONSABILE SIG. _____ IL DIRIGENTE _____ 11 LUG. 2008	



COMUNE DI CARRARA
SETTORE ASSETTO DEL TERRITORIO-URBANISTICA

Al Signor Sindaco del Comune di Carrara

CERTIFICATO DI ABITABILITA'/AGIBILITA'
Art. 86, comma 3, L.R. 03/01/05 n° 1

Il sottoscritto Del Grosso Roberto nato a Camaiore (LU) il 04.06.1968 iscritto all'Albo Professionale dei Geometri della provincia di Massa Carrara al n° 800 (C.F.DLGRRT68H04B455Y), con studio professionale in Loc. Avenza, Carrara (MS) via Campo d'Appio n° 32 (tel. - fax 0585/858775) in qualità di Collaudatore dei Lavori e con riferimento all'incarico progettuale ricevuto dalla Omnia Equipe Sas con sede in Avenza, Carrara (MS) V.le XX Settembre 177 (P.IVA 01073780452),

considerato che la Omnia Equipe Sas con sede in Avenza, Carrara (MS) V.le XX Settembre 177 (P.IVA 01073780452), ha eseguito lavori di RISTRUTTURAZIONE sull'immobile posto in Loc. Marina di Carrara via Venezia n° 2, censito catastalmente al foglio 102, mappale 220 sub. 13, che in seguito a frazionamento ottenuto con la variazione catastale ha originato il mappale 230 sub. 79 e 80

dato atto che i lavori di cui si tratta sono stati ultimati in data 12/05/2008 ed in conformità agli atti amministrativi nel seguito elencati, come da certificato emesso in data 29/05/2008 da Del Grosso Roberto iscritto All'albo Professionale dei Geometri della provincia di Massa Carrara al n° 800 e depositato presso il Comune di Carrara in data 03/06/2008;

preso atto che occorre procedere all'attestazione dell'abitabilità/agibilità degli immobili suddetti ai sensi dell'art. 86, comma 3, della L.R. 03/01/05 n° 1, unitamente all'attestazione della conformità delle opere con il progetto e con le norme igienico-sanitarie;

visto l'art. 221 del D.P.R. 27/7/1934 n° 1265, e successive modifiche ed integrazioni;

visto il D.P.R. 22/4/1994 n° 425;

vista la L.R. 14/10/1999 n° 52;

vista la L. 5/3/1990 n° 46, e successive modifiche ed integrazioni;

visto l'art. 52, comma 1, della L. 28/2/1985 n° 47, e successive modifiche ed integrazioni;

visto il D.M. 14/6/1989 n° 236;

vista la L. 2/2/1974 n° 64;

vista la L. 5/11/1971 n° 1086

vista la L.R.03/01/05 n°1;

consapevole delle responsabilità previste dall'art. 26 della L. 4.1.1968 n° 15 in caso di dichiarazioni mendaci, nonché delle conseguenze stabilite dall'art. 11, comma 3, del D.P.R. 20.10.1998 n° 403

C E R T I F I C A

sotto la propria personale responsabilità che le opere realizzate nell'immobile descritto in premessa risultano conformi al progetto approvato con:

- denuncia di inizio attività n° 376/07 inoltrata in data 18/06/2007;

risultano conformi con le vigenti norme nazionali, regionali e del regolamento edilizio comunale in materia igienico - sanitaria e pertanto,

C E R T I F I C A

1) ai sensi e per gli effetti dell'art. 109 della L.R. 03/01/05 n° 1, la conformità del progetto e delle opere relative all'immobile posto in Carrara (MS), via Don Minzioni n° 11 e censito catastalmente al foglio 55 mappale 47 sub. 7 alle prescrizioni antisismiche di cui alla legge 2/2/1974 n° 64, e successive modifiche ed integrazioni, ed alle prescrizioni di cui alla Legge 5/11/1971 n° 1086, e successive modifiche ed integrazioni;

2) che le murature risultano prosciugate e gli ambienti sono convenientemente salubri;

3) che le opere sono state eseguite nel rispetto dei criteri di progettazione prescritti dalla L. 9.1.1989 n° 13 e del D.P.R. 14.6.1989 n° 236 (*oppure* nel rispetto dei criteri di progettazione prescritti dalla L. 5.2.1992 n° 104 e del D.P.R. 24.7.1996 n° 503);

4) che le opere sono state eseguite nel rispetto dei criteri di progettazione prescritti dalla L. 9.1.1991 n° 10 e del D.P.R. 26.8.1993 n° 412.

5) ai sensi e per gli effetti dell'art. 86, comma 3, della L.R. 03/01/05 n° 1, l'abitabilità/agibilità dei locali dell'immobile posto in Loc. Marina di Carrara (MS), via Venezia n° 2 e censito catastalmente al foglio 102 mappale 230 sub. 13, che in seguito a frazionamento ha originato il mappale 230 sub. 79 e 80 nel seguito descritti:

PIANO	UNITA' IMMOBILIARE N°	VANO N°	DESTINAZIONE D'USO	SUPERFICIE UTILE NETTA
1	1	1	MONOLOCALE	18.54
1	1	2	MONOLOCALE	10.31
1	1	3	DISIMPEGNO	1.65
1	1	4	BAGNO	3.95

Gli immobili risultano così descritti al N.C.E.U. del Comune di Carrara:

PARTITA	FOGLIO 102	PARTICELLA 230	SUBALTERNO 79	PIANO 2
---------	---------------	-------------------	------------------	------------

PIANO	UNITA' IMMOBILIARE N°	VANO N°	DESTINAZIONE D'USO	SUPERFICIE UTILE NETTA
1	2	1	INGRESSO	4.34
1	2	2	SOGGIORNO CUCINA	26.10
1	2	3	RIPOSTIGLIO	10.50
1	2	4	CAMERA SING.	9.96
1	2	5	BAGNO	5.65
1	2	6	DISIMPEGNO	1.65


Gli immobili risultano così descritti al N.C.E.U. del Comune di Carrara:

PARTITA	FOGLIO	PARTICELLA	SUBALTERNO	PIANO
	102	230	80	2


Si allegano alla presente, per farne parte integrante:

- certificato di conformità delle opere realizzate al progetto approvato, depositato in data 03/06/2008;
- ricevuta dell'avvenuta denuncia di variazione catastale
- planimetria catastale

Carrara, lì 29/05/2008

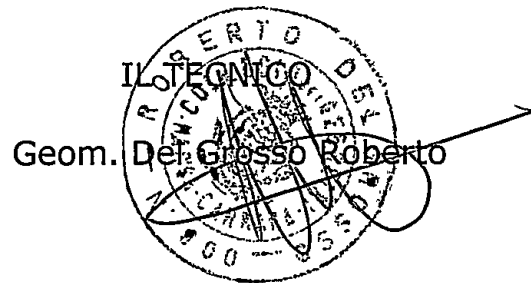

spazio riservato al protocollo generale		spazio riservato al protocollo di settore	
COMUNE DI CARRARA 12 LUG. 2008 Prot. n° 28198		 	

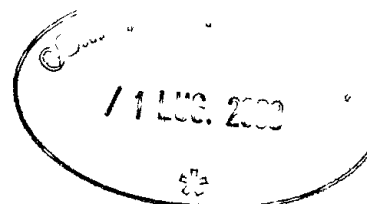

COMUNE DI CARRARA
SETTORE ASSETTO DEL TERRITORIO-URBANISTICA

Al Signor Sindaco del Comune di Carrara

CERTIFICATO DI CONFORMITA' Art. 86, comma 1, L.R. 03.01.05 n° 1
--

Il sottoscritto Del Grosso Roberto nato a Camaiore (LU) il 04/06/1968 iscritto all'Albo Professionale dei Geometri della provincia di Massa Carrara al n° 800 (C.F. DLGRRT68H04B455Y), con studio professionale in Loc. Avenza (MS) via Campo d'Appio n° 32 (tel & fax 0585/858775), in qualità di Tecnico abilitato e con riferimento all'incarico progettuale ricevuto dalla Omnia Equipe Sas con sede in Avenza, Carrara (MS) V.le XX Settembre 177 (P.IVA 01073780452), rappresentata dal Sig. Barbieri Matteo, in qualità di legale rappresentante della sopracitata e di proprietario

considerato che la Omnia Equipe Sas con sede in Avenza, Carrara (MS) V.le XX Settembre 177 (P.IVA 01073780452), ha eseguito lavori di RISTRUTTURAZIONE sull'immobile posto in Loc. Marina di Carrara (MS), Via Venezia n° 2 censito catastalmente al foglio 102, mappale 230 sub. 13, che frazionato in seguito a variazione catastale ha originato il mappale 230 sub. 79 e 80

dato atto che i lavori di cui si tratta sono stati ultimati in data 12.05.2008 ed in conformità agli atti amministrativi nel seguito elencati,

preso atto che ai sensi dell'art. 86, comma 3, della L.R. 03/01/05 n° 1 occorre procedere alla certificazione di conformità dell'opera al progetto presentato,

vista la L.R. 03/01/05 n° 1,

consapevole delle responsabilità previste dall'art. 26 della L. 4.1.1968 n° 15 in caso di dichiarazioni mendaci, nonché delle conseguenze stabilite dall'art. 11, comma 3, del D.P.R. 20.10.1998 n° 403

C E R T I F I C A

sotto la propria personale responsabilità

1) che le opere realizzate nell'immobile descritto in premessa risultano conformi al progetto approvato con:

- denuncia di inizio attività n° 376/07 inoltrata in data 18/06/2007;


2) che le opere realizzate nell'immobile descritto in premessa, in forza degli atti abilitativi indicati al precedente punto, sono state ultimate in data 12.05.2008

3) che le opere realizzate nell'immobile descritto in premessa:

hanno comportato variazione del classamento dell'unità immobiliare come da certificazione di variazione catastale allegata a comunicazione di fine lavori del 16.04.2008.

Carrara, lì 29.05.2008

IL TECNICO
Geom. Del Grosso Roberto

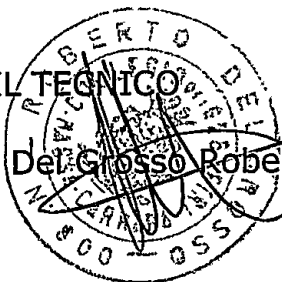



agenzia del
Territorio

Ufficio Provinciale di MASSA Ricevuta di Avvenuta Denuncia di Variazione

Data: 16/04/2008

Ora: 10.15.58

pag: 1 di 1

Catasto Fabbricati

Comune di CARRARA (Codice :I6AG)	
Protocollo n.: MS0065867	Unità a destinazione ordinaria n.: 2
Codice di Riscritto: 00022670X	Tipo Mappale n.: -
	Unità a dest.speciale e particolare n.: -
	Beni Comuni non Censibili n.: 1
	Motivo della variazione : DIVISIONE
	Unità in variazione n.: -
	Unità in costituzione n.: 3
	Unità in soppressione n.: 1

UNITA' IMMOBILIARI

Identificativo catastale

Comune di CARRARA
11 Lug 2008

Z ⁿ ₃												
Prog.	Op.	Sez.UR.	Foglio	Numero	Sub.	Ubicazione	ZC	Cat.	Cl.	Cons.	Sup.Cat.	Rendita
1	S		102	230	13							
2	C		102	230	79	via venezia n.2, p.2	1	A02	3	3	38	309,87
3	C		102	230	80	via venezia n.2, p.2	1	A02	3	4	68	413,17
4	C		102	230	81	via venezia n.2, p.2		00				

Riservato all'Ufficio

Ricevuta n.: 000009128/2008

Importo della liquidazione: Euro 100

Data 16/04/2008

Protocollo n.: MS0065867



Agenzia del Territorio
CATASTO FABBRICATI
Ufficio Provinciale di
Massa

Dichiarazione protocollo n. _____ del _____
Planimetria di u.i.u. in Comune di Carrara
Via Venezia _____

civ. 2

Identificativi Catastali:

Sezione:
Foglio: 102
Particella: 230
Subalterno: 79


Compilata da:
Del Grosso Roberto
Iscritto all'albo:
Geometri

Prov. Massa



N. 800

Scheda n. 1

Scala 1:200

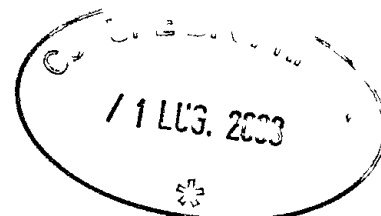

PIANO SECONDO
(H=2.90)

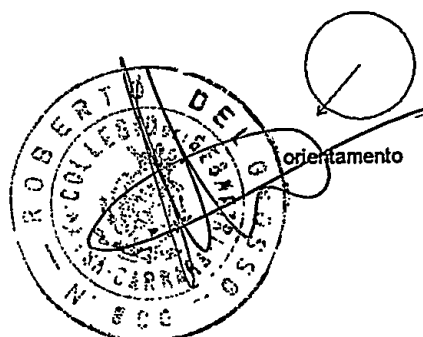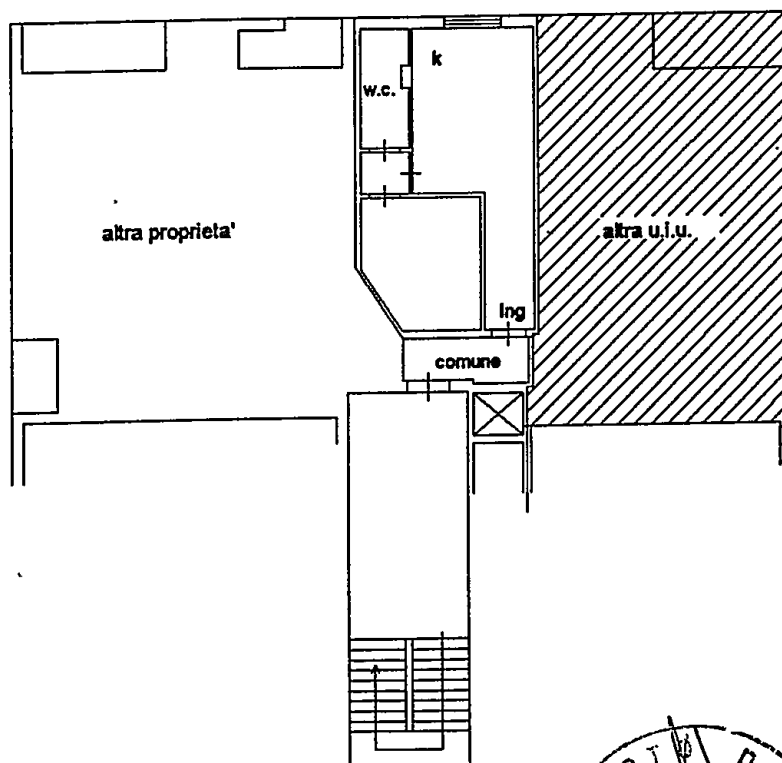

Agenzia del Territorio
CATASTO FABBRICATI
Ufficio Provinciale di
Massa

Dichiarazione protocollo n. _____ del _____
Planimetria di u.i.u. in Comune di Carrara
Via Venezia _____

civ. 2

Identificativi Catastali:

Sezione:
Foglio: 102
Particella: 230
Subalterno: 80

Compilata da:
Del Grosso Roberto

Iscritto all'albo:
Geometri



Prov. Massa

N. 800

Scheda n. 1

Scala 1:200

PIANO SECONDO
(H=2.90)

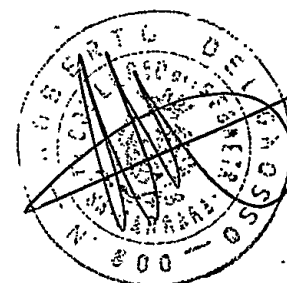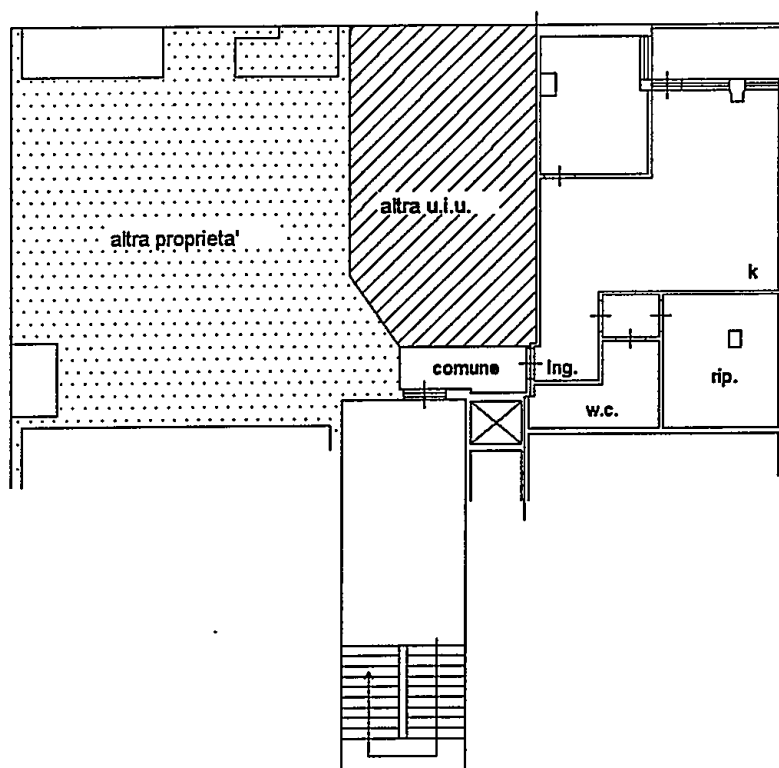

orientamento

ELABORATO PLANIMETRICOCompilato da:
Del Grosso RobertoIscritto all'albo:
Geometri

Prov. Massa

N. 800

Agenzia del Territorio
CATASTO FABBRICATI
Ufficio Provinciale di
Massa

Comune di Carrara

Sezione: Foglio: 102

Particella: 230

Protocollo n.

del

Tipo Mappale n.



del

Dimostrazione grafica dei subalterni


Scala 1 : 200

ELABORATO PLANIMETRICO PARZIALE**PIANO SECONDO**


(H=2.90)

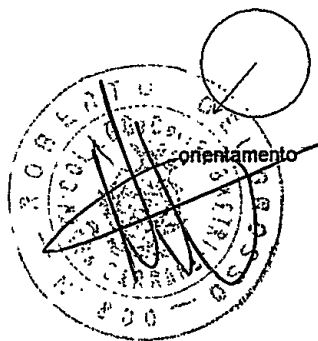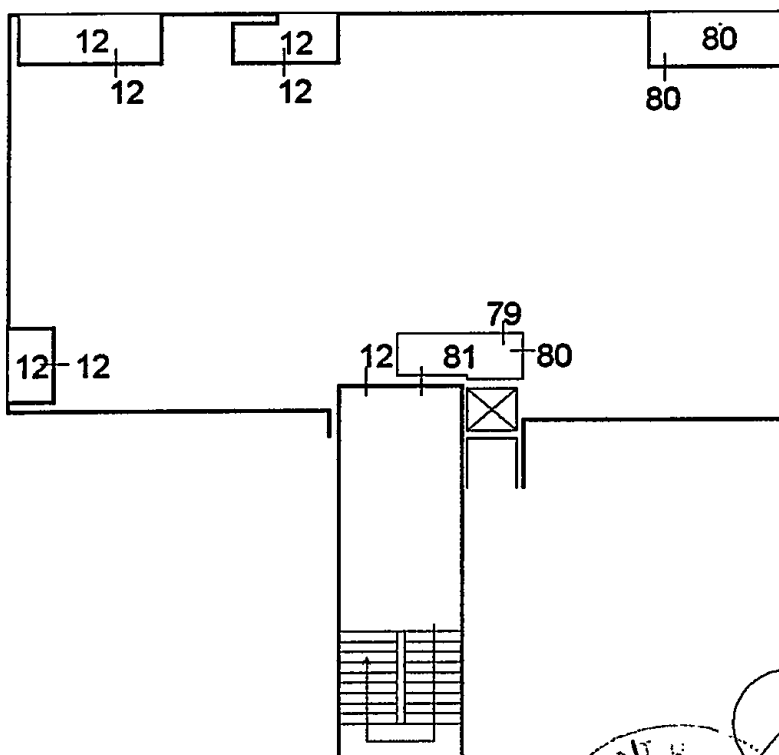


PLANIMETRIA ILLUSTRATIVA

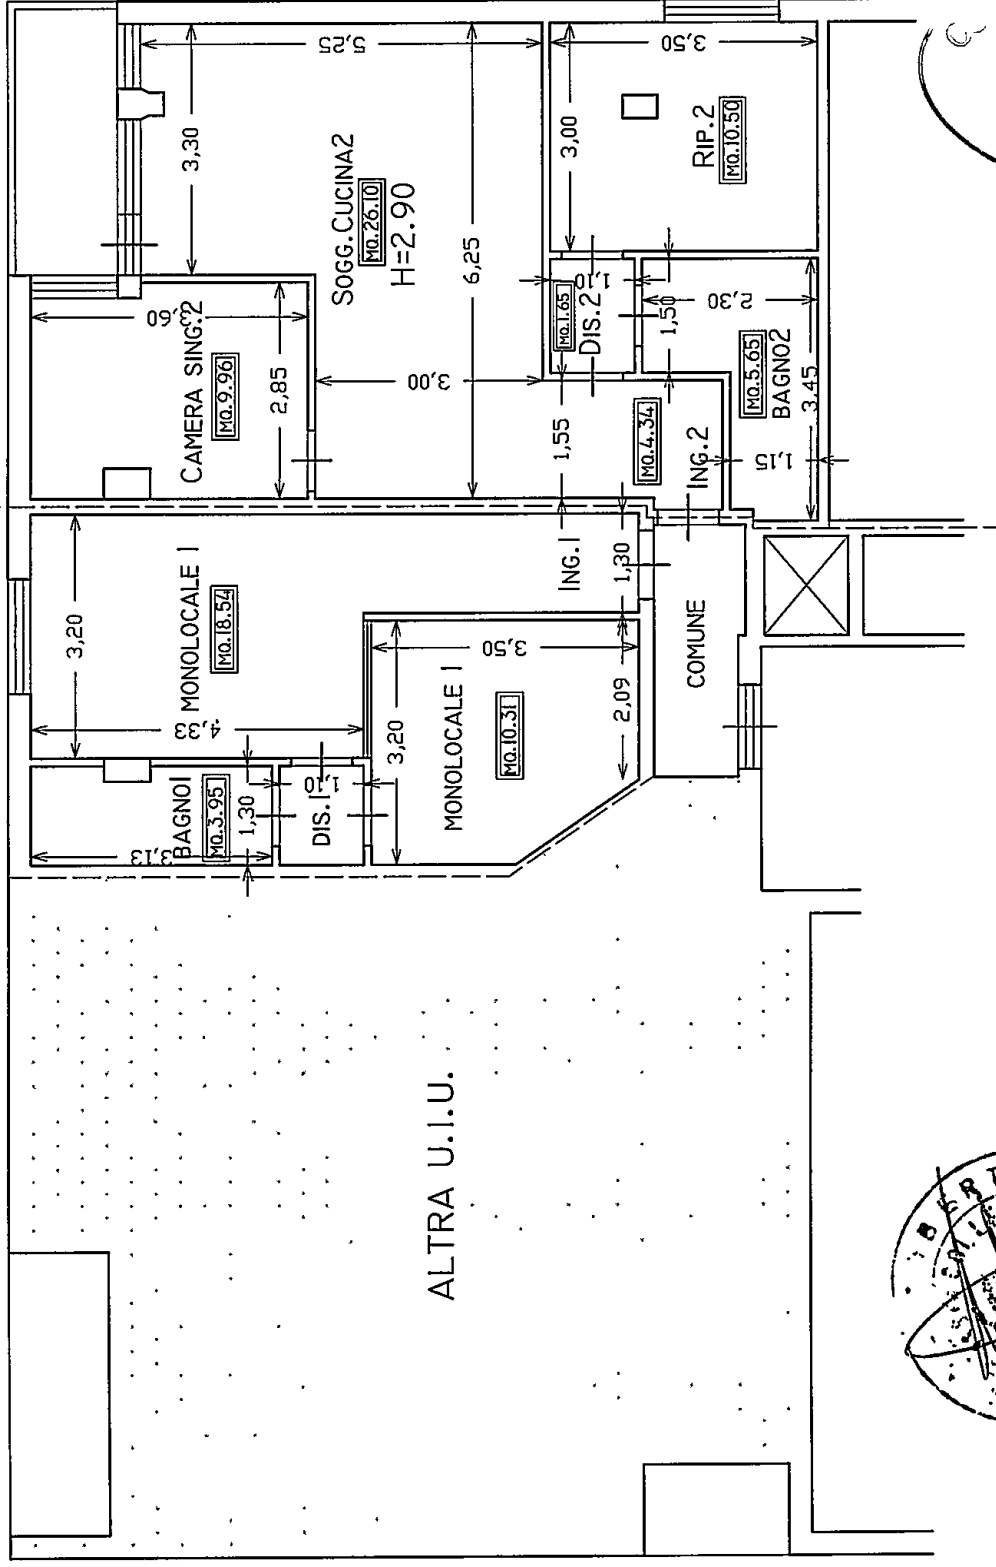

PIANO SECONDO
(STATO DI PROGETTO)

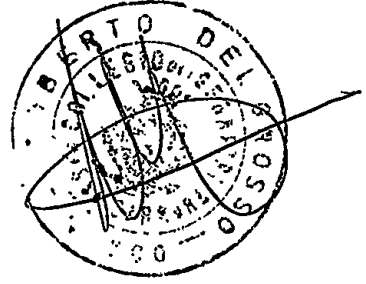

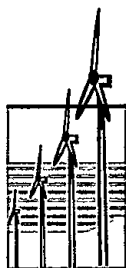

New Technology S.R.L.

Via Passo Volpe n° 110 Avenza 54033 Carrara (MS)
Patita IVA 01126550456

11/05/08

DICHIARAZIONE DI CONFORMITA' DELL'IMPIANTO A REGOLA DELL'ARTE

Il sottoscritto ...GRASSI RICCARDO.....

Titolare o legale rappresentante dell'impresa NEW TECHNOLOGY SRL

Operante nel settore ELETTRICO con sede in via/ PASSO VOLPE 110 Comune CARRARA.(Prov...MS...) Tel 0585 54766 P. IVA 01126550456.

Iscritta nel registro delle imprese (d.P.R. 7/12/1995, n.81)

Della Camera C.I.A.A. di MASSA-CARRARA n°...115193.

Esecutrice dell'impianto Elettrico comprensivo di punti luce e prese protetti a monte da interruttore differenziale magnetotermico ad alta sensibilità lo scarico a terra è garantito dal collegamento della rete interna alla terra condominiale.

Inteso come **NUOVO IMPIANTO**

Commissionato da : OMNIAEQUIPE s.a.s. V.le XX Settembre 177 Avenza Carrara (MS)

Nei locali siti nel comune di Carrara (prov...MS.)M. di Carrara Via Venezia n° 8 II° Piano Part. 2 di proprietà di OMNIAEQUIPE s.a.s. V.le XX Settembre 177 Avenza Carrara (MS)

In edificio adibito ad uso: **CIVILE**

DICHIARA

Sotto la propria personale responsabilità, che l'impianto è stato realizzato in modo conforme alla regola dell'arte, secondo quanto previsto dall'art. 6, tenuto conto delle condizioni di esercizio e degli usi a cui è destinato l'edificio, avendo in particolare :

Rispettato il progetto redatto ai sensi dell'art.5 da

Seguito la normativa tecnica applicabile all'impiego ...64/8.....

Installato materiali e componenti adatti al luogo di installazione (artt. 5 e 6)

Controllato l'impianto ai fini della sicurezza e della funzionalità con esito positivo, avendo eseguito le verifiche richieste dalle norme e dalle disposizioni di Legge.

ALLEGATI OBBLIGATORI

Progetto ai sensi degli articoli 5 e 7

☒ Relazione con tipologie dei materiali utilizzati

☒ Schema dell'impianto realizzato

Riferimento a dich. di conformità precedenti o parziali, già esistenti

☒ Copia del certificato di riconoscimento dei requisiti tecnico professionali

ALLEGATI FACOLTATIVI

Planimetrie con punti luce e prese.....

DECLINA

Ogni responsabilità per sinistri a persone o a cose derivanti da manomissione dell'impianto da parte di terzi ovvero da carenze di manutenzione o riparazione


Data.....10.05.2008..... Il Responsabile tecnico **New Technology S.R.L.**

[Signature]
V.le XX Settembre 110
Carrara (MS)
P. IVA 01126550456

Avvertenze per il committente: responsabilità del committente o del proprietario art 8 (9)


PROGETTAZIONE INSTALLAZIONE MANUTENZIONE

Impianti solari - Eolici - Congeneratori - Sistemi di Sicurezza - Tv. a Circuito Chiuso- Videocontrolli - Impianti Elettrici - Idraulici - Telefonici - Anti Incendio - Televisivi - Reti Computer - Parafulmini- Gabbie di Farad - Condizionatori Elettrici - Vendita Assistenza e Noleggio di Macchine e Veicoli Elettrici Prodotti e Servizi per la Riduzione delle Emissioni Inquinanti

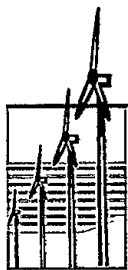

New Technology S.R.L.

Via Passo Volpe n° 110 Avenza 54033 Carrara (MS)
Patita IVA 01126550456

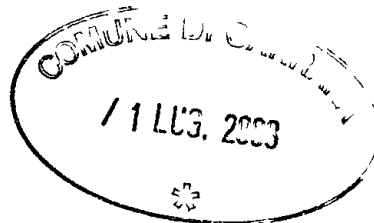

SCHEMA DI IMPIANTO REALIZZATO

ALLEGATO OBBLIGATORIO DICHIARAZIONE DI CONFORMITÀ'

Descrizione Schematicadell'Impianto.

Trattasi dell'installazione di un impianto elettrico per civile abitazione comprendente punti luce e prese come da disegni allegati quadro di protezione e distribuzione completo di interruttore differenziale magnetotermico ad alta sensibilità, le linee di alimentazione ed i ritorni sono in corda rivestita da min. 1,5 mm per il circuito luce e 2,5 mm per il circuito prese, sono contenute in tubazioni di pvc flessibile autoestinguente sotto intonaco o sotto pavimento distribuite in apposite cassette di derivazione. la messa a terra dell'impianto è garantita da un conduttore presente in tutti i circuiti di sezione uguale o superiore al conduttore di fase collegato con corda in rame rivestito da 6 mm alla terra condominiale.

Nell'abitazione è presente un impianto di prese televisive collegate all'impianto centralizzato condominiale, un citofono ed un impianto telefonico a 2 prese detti impianti sono separati dall'impianto elettrico a 220 V con tubazioni e scatole apposite

Le linee di alimentazione dal contatore sono realizzate con coerde da 6mm (F e N) infilate in tubazioni condominiali esistenti e protette a monte da interruttore differenziale ad alta sensibilità

New Technology s.r.l.
Via Passo Volpe 110
Avenza 54033 Carrara (MS)
C.F. e P.IVA 01126550456


PROGETTAZIONE INSTALLAZIONE MANUTENZIONE

Impianti solari - Eolici - Congeneratori - Sistemi di Sicurezza - Tv. a Circuito Chiuso- Videocontrolli - Impianti Elettrici - Idraulici - Telefonici - Anti Incendio - Televisivi - Reti Computer - Parafulmini- Gabbie di Farad - Condizionatori Elettrici - Vendita Assistenza e Noleggio di Macchine e Veicoli Elettrici Prodotti e Servizi per la Riduzione delle Emissioni Inquinanti



New Technology S.R.L.

Via Passo Volpe n° 110 Avenza 54033 Carrara (MS)
Patita IVA 01126550456

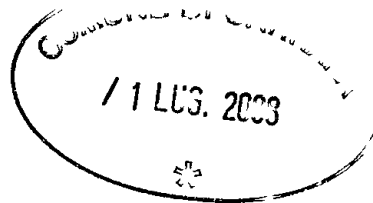

RELAZIONE CON TIPOLOGIE DEI MATERIALI UTILIZZATI

DOCUMENTO INTEGRATIVO DELLA DICHIARAZIONE DI CONFORMITA'

I materiali utilizzati sono conformi alle normative IMQ CEI UNEL e sono idonei per l'ambiente di utilizzo, nello specifico si hanno:

- | | |
|--------------------------|-----------------------------------|
| • Interruttori Diff. Mt. | Merlin Gerin |
| • Centralini | Gewis |
| • Scatole di derivazione | Gewis - Sarel - Iboco |
| • Scatole da frutto | Iboco - Bocchiotti - Gewis |
| • Cavi | Pirelli - Irce |
| • Tubature | Iboco - Bocchiotti - Sarel |
| • Frutti in genere | Legrand |

New Technology s.r.l.
Via Passo Volpe n° 110
Avenza (Carrara) (MS)
C.F. e P.IVA 01126550456


PROGETTAZIONE INSTALLAZIONE MANUTENZIONE

Impianti solari - Eolici - Congeneratori - Sistemi di Sicurezza - Tv. a Circuito Chiuso - Videocontrolli - Impianti Elettrici - Idraulici - Telefonici - Anti Incendio - Televisivi - Reti Computer - Parafulmini - Gabbie di Farad - Condizionatori Elettrici - Vendita Assistenza e Noleggio di Macchine e Veicoli Elettrici Prodotti e Servizi per la Riduzione delle Emissioni Inquinanti

AmA n°(2)

New Technology s.r.l.
Via Passo Volpe, 110
Avenza 54033 Carrara (MS)
P. I. e. IVA 01726550456

COMUNE

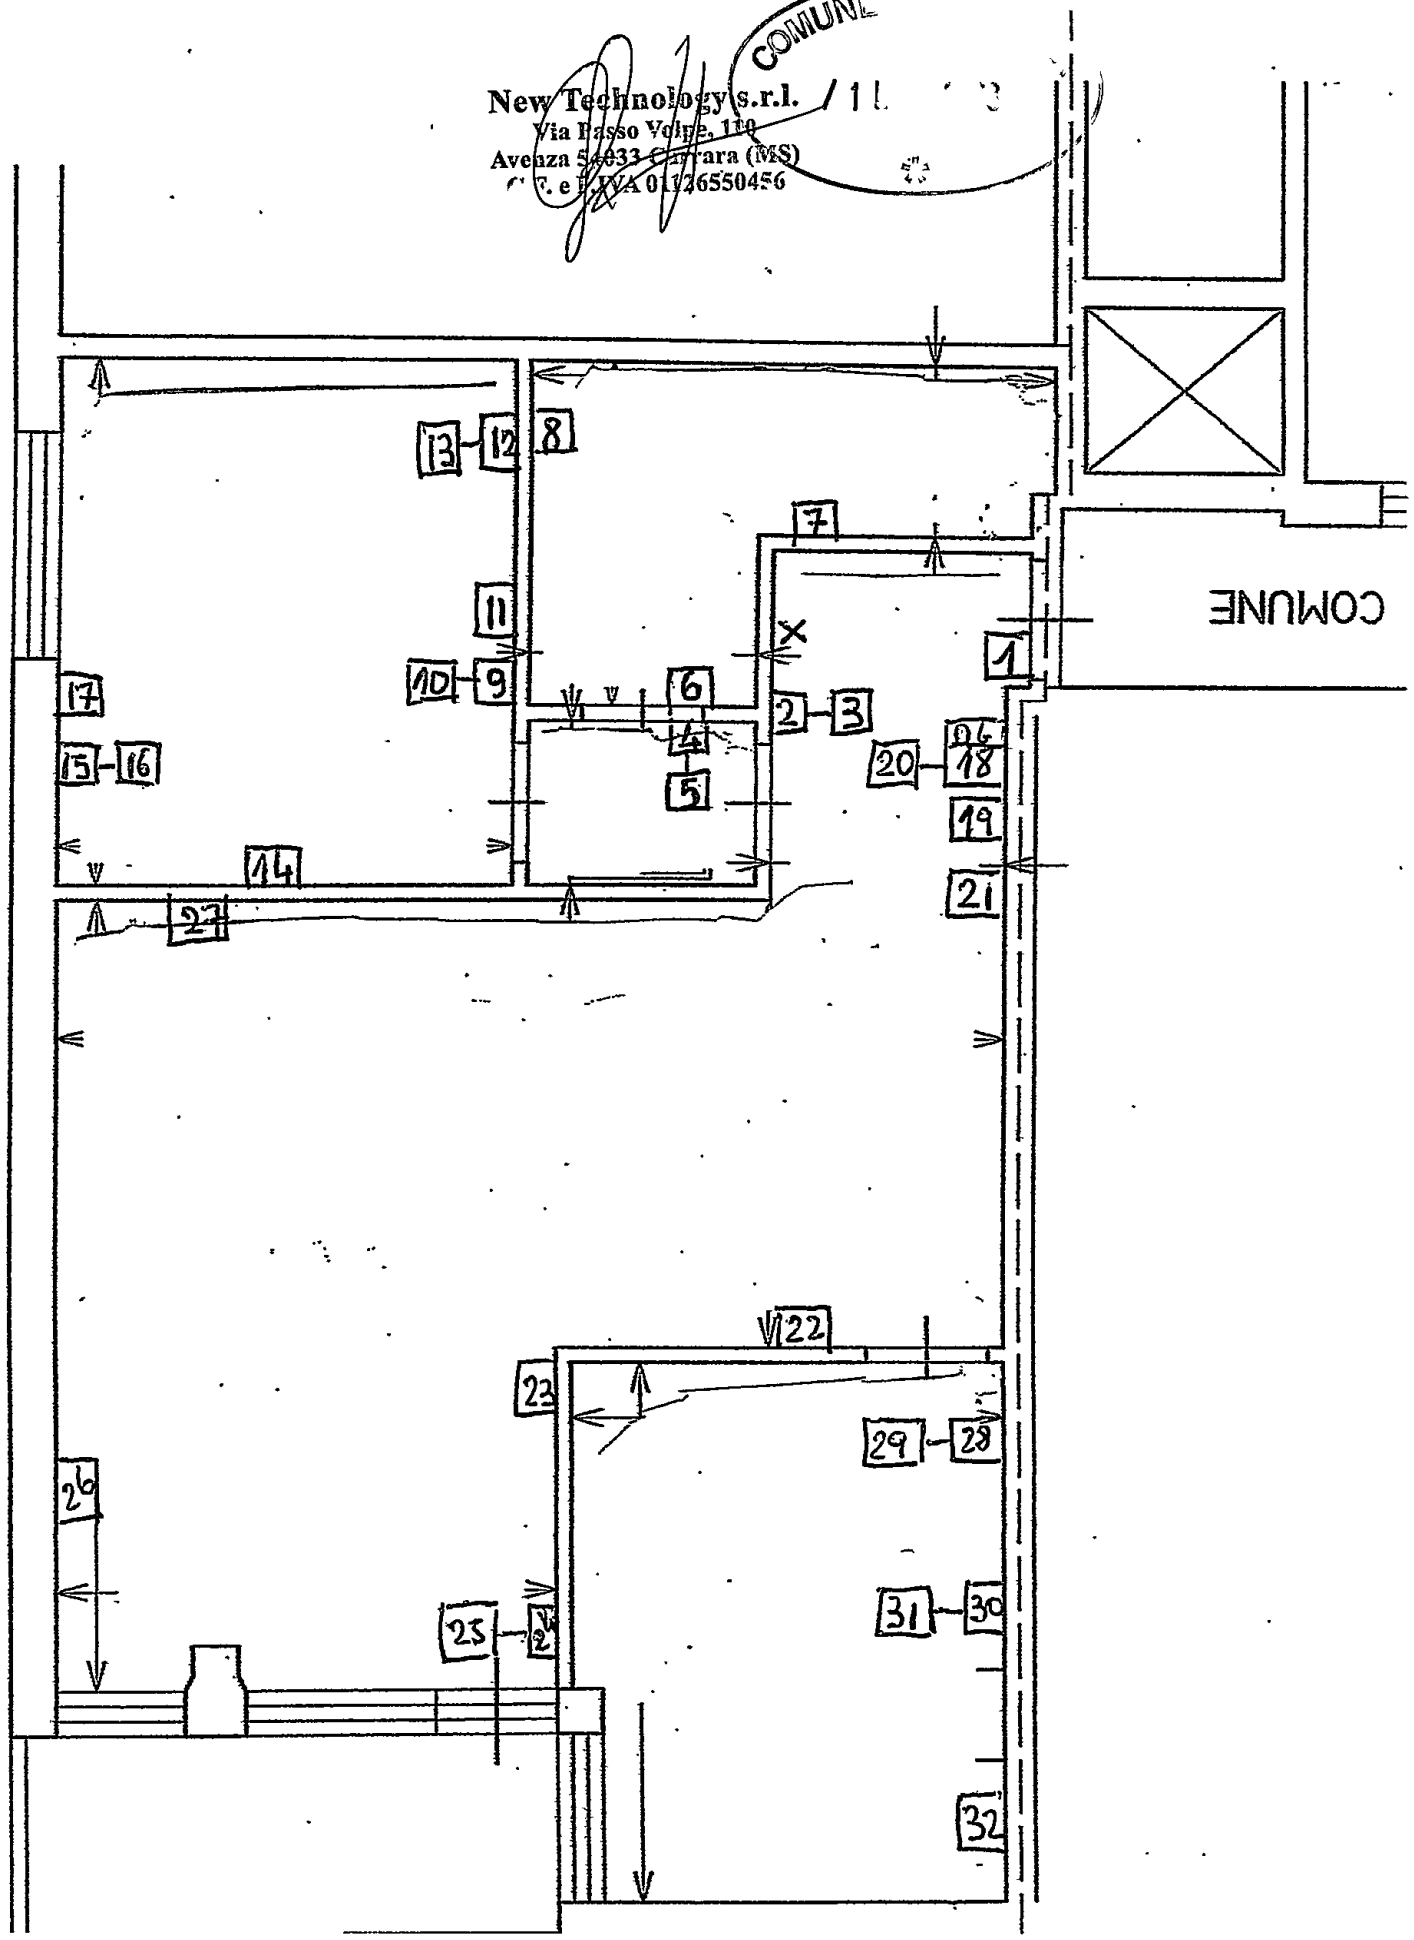

DESCRIZIONE IMPIANTO ELETTRICO

Pianta n° 2

CATOLA n° 1

DEVIATORE CORRIDOIO - SUONERIA 220 V

2.

INVERTITORE (CORRIDOIO ENTRATA)

3

PRESA bifASSO 16A

4

PRESA bifASSO 16A

5

DEVIATORE (ANTIBAGNO) - interuttore UNIP. (BAGNO)

6

PRESA bifASSO (Luce specchio) interuttore (specchio)

7

PRESA bifASSO 16A (BOILER)

8

PRESA Shuko 16A (SAMTRIX)

9

DEVIATORE (ANTIBAGNO) - DEVIATORE (CAMERA MATRIMON.)

10

PRESA TELEFONICA

CATOLA n° 11

PRESA bifASSO 16A

n° 12

PRESA bifASSO 16A

13

DEVIATORE (CAMERA)

14

PRESA bifASSO 16A

15

n° 2 fase bifASSO 16A

16

INTERUTTORE UNIFOLARE 20A (ARMADIO)

17

PRESA TV FINALE

18

QUADRO ELETTRICO (TICINO) (12 moduli)

19

DIFFERENZIALE NGT 25A - n° 1 inter. NGT 16A

20

n° 1 int. NGT 10A (TICINO - KAGER)

21

CORNUTA CILINDRO URNET

CATOLA n° 20

PRESA TELEFONICA

22

DEVIATORE (CORRIDOIO ENTRATA) - DEVIATORE (SALA)

23

DEVIATORE (CUCINA) DEVIATORE (SALA) DEVIATORE (TERRAZZO)

24

n° 2 fase bifASSO 16A - PRESA TV FINALE

25

PRESA bifASSO 16A

26

DEVIATORE (CUCINA) DEVIATORE (SALA) INTERUTTORE (TERRAZZO)

27


PRESA 16A

28

n° 2 fase (Shuko) (bifASSO)

29


PRESA bifASSO 16A

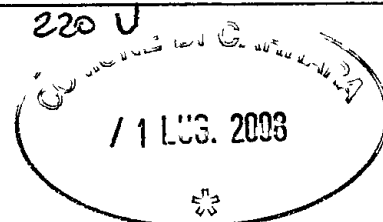

New Technology s.r.l.
Via D'Adda Volpe, 110
Avenza 54033 Carrara (MS)
C.C. 01126550456


SCATOLA n° 31
n° 32

f125A 16A bifASSO
f125A 16A 5th u 10

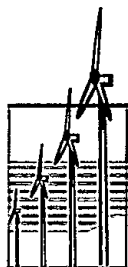

New Technology S.R.L.

Via Passo Volpe n° 110 Avenza 54033 Carrara (MS)
Patita IVA 01126550456

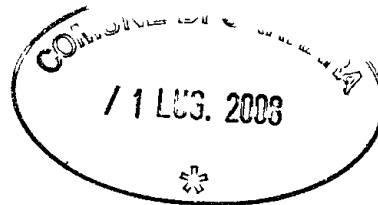

DICHIARAZIONE DI CONFORMITA' DELL'IMPIANTO A REGOLA DELL'ARTE

Il sottoscritto ...GRASSI RICCARDO.....

Titolare o legale rappresentante dell'impresa NEW TECHNOLOGY SRL

Operante nel settore ELETTRICO con sede in via/ PASSO VOLPE 110 Comune CARRARA.(Prov...MS...) Tel 0585 54766 P. IVA 01126550456.

Iscritta nel registro delle imprese (d.P.R. 7/12/1995, n.81)

Della Camera C.I.A.A. di MASSA-CARRARA n°...115193.

Esecutrice dell'impianto Elettrico comprensivo di punti luce e prese protetti a monte da interruttore differenziale magnetotermico ad alta sensibilità lo scarico a terra è garantito dal collegamento della rete interna alla terra condominiale.

Inteso come **NUOVO IMPIANTO**

Commissionato da : OMNIAEQUIPE s.a.s. Vie XX Settembre 177 Avenza Carrara (MS)

Nei locali siti nel comune di Carrara (prov...MS.)M. di Carrara Via Venezia n° 8 II° Piano Part. 2 di proprietà di OMNIAEQUIPE s.a.s. Vie XX Settembre 177 Avenza Carrara (MS)

In edificio adibito ad uso: **CIVILE**

DICHIARA

Sotto la propria personale responsabilità, che l'impianto è stato realizzato in modo conforme alla regola dell'arte, secondo quanto previsto dall'art. 6, tenuto conto delle condizioni di esercizio e degli usi a cui è destinato l'edificio, avendo in particolare :

Rispettato il progetto redatto ai sensi dell'art.5 da

Seguito la normativa tecnica applicabile all'impiego ...64/8.....

Installato materiali e componenti adatti al luogo di installazione (artt. 5 e 6)

Controllato l'impianto ai fini della sicurezza e della funzionalità con esito positivo, avendo eseguito le verifiche richieste dalle norme e dalle disposizioni di Legge.

ALLEGATI OBBLIGATORI

Progetto ai sensi degli articoli 5 e 7

☒ Relazione con tipologie dei materiali utilizzati

☒ Schema dell'impianto realizzato

Riferimento a dich. di conformità precedenti o parziali, già esistenti

☒ Copia del certificato di riconoscimento dei requisiti tecnico professionali

ALLEGATI FACOLTATIVI

Planimetrie con punti luce e prese.....

DECLINA

Ogni responsabilità per sinistri a persone o a cose derivanti da manomissione dell'impianto da parte di terzi ovvero da carenze di manutenzione o riparazione

Data.....10.05.2008..... Il Responsabile tecnico

Il Dichiarante

New Technology s.r.l.

Via Passo Volpe, 110

Avenza 54033 Carrara (MS)

C.F. P. IVA 01126550456

Avvertenze per il committente: responsabilità del committente o del proprietario art 8 (9)


PROGETTAZIONE INSTALLAZIONE MANUTENZIONE

Impianti solari - Eolici - Congeneratori - Sistemi di Sicurezza - Tv. a Circuito Chiuso- Videocontrolli - Impianti Elettrici - Idraulici - Telefonici - Anti Incendio - Televisivi - Reti Computer - Parafulmini- Gabbie di Farad - Condizionatori Elettrici - Vendita Assistenza e Noleggio di Macchine e Veicoli Elettrici Prodotti e Servizi per la Riduzione delle Emissioni Inquinanti



New Technology S.R.L

Via Passo Volpe n° 110 Avenza 54033 Carrara (MS)
Partita IVA 01126550456

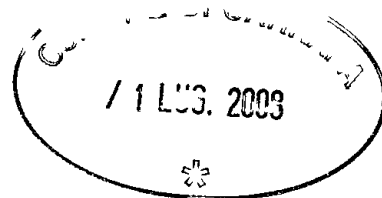

SCHEMA DI IMPIANTO REALIZZATO

ALLEGATO OBBLIGATORIO DICHIARAZIONE DI CONFORMITÀ'

Descrizione Schematicadell'Impianto.

Trattasi dell'installazione di un impianto elettrico per civile abitazione comprendente punti luce e prese come da disegni allegati quadro di protezione e distribuzione completo di interruttore differenziale magnetotermico ad alta sensibilità, le linee di alimentazione ed i ritorni sono in corda rivestita da min. 1,5 mm per il circuito luce e 2,5 mm per il circuito prese, sono contenute in tubazioni di pvc flessibile autoestinguente sotto intonaco o sotto pavimento distribuite in apposite cassette di derivazione. la messa a terra dell'impianto è garantita da un conduttore presente in tutti i circuiti di sezione uguale o superiore al conduttore di fase collegato con corda in rame rivestito da 6 mm alla terra condominiale.

Nell'abitazione è presente un impianto di prese televisive collegate all'impianto centralizzato condominiale, un citofono ed un impianto telefonico a 2 prese detti impianti sono separati dall'impianto elettrico a 220 V con tubazioni e scatole apposite

Le linee di alimentazione dal contatore sono realizzate con coerde da 6mm (F e N) infilate in tubazioni condominiali esistenti e protette a monte da interruttore differenziale ad alta sensibilità

New Technology S.R.L.
Via Passo Volpe n° 110
Avenza 54033 Carrara (MS)
C.F. e PIVA 01126550456


PROGETTAZIONE INSTALLAZIONE MANUTENZIONE

Impianti solari - Eolici - Congeneratori - Sistemi di Sicurezza - Tv. a Circuito Chiuso- Videocontrolli - Impianti Elettrici - Idraulici - Telefonici - Anti Incendio - Televisivi - Reti Computer - Parafulmini- Gabbie di Farad - Condizionatori Elettrici - Vendita Assistenza e Noleggio di Macchine e Veicoli Elettrici Prodotti e Servizi per la Riduzione delle Emissioni Inquinanti



New Technology S.R.L

Via Passo Volpe n° 110 Avenza 54033 Carrara (MS)
Patita IVA 01126550456

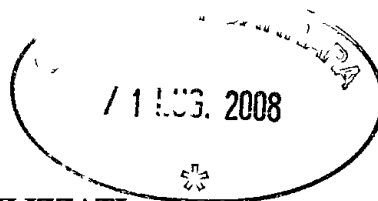

RELAZIONE CON TIPOLOGIE DEI MATERIALI UTILIZZATI

DOCUMENTO INTEGRATIVO DELLA DICHIARAZIONE DI CONFORMITA'

I materiali utilizzati sono conformi alle normative IMQ CEI UNEL e sono idonei per l'ambiente di utilizzo, nello specifico si hanno:

- | | |
|--------------------------|-----------------------------------|
| • Interruttori Diff. Mt. | Merlin Gerin |
| • Centralini | Gewis |
| • Scatole di derivazione | Gewis - Sarel - Iboco |
| • Scatole da frutto | Iboco - Bocchiotti - Gewis |
| • Cavi | Pirelli - Irce |
| • Tubature | Iboco - Bocchiotti - Sarel |
| • Frutti in genere | Legrand |

New Technology s.r.l.
Via Passo Volpe n° 110
Avenza 54033 Carrara (MS)
C.F. e P. IVA 01126550456

PROGETTAZIONE INSTALLAZIONE MANUTENZIONE


Impianti solari - Eolici - Congeneratori - Sistemi di Sicurezza - Tv. a Circuito Chiuso - Videocontrolli - Impianti Elettrici - Idraulici - Telefonici - Anti Incendio - Televisivi - Reti Computer - Parafulmini - Gabbie di Farad - Condizionatori Elettrici - Vendita Assistenza e Noleggio di Macchine e Veicoli Elettrici Prodotti e Servizi per la Riduzione delle Emissioni Inquinanti

AmfA n°(2)

New Technology s.r.l.
Via Passo Volpe, 110
Avenza 54025 Carrara (MS)
Tel. 0586/26550456

COMUNE DI C

/ 1 LUG. 2022

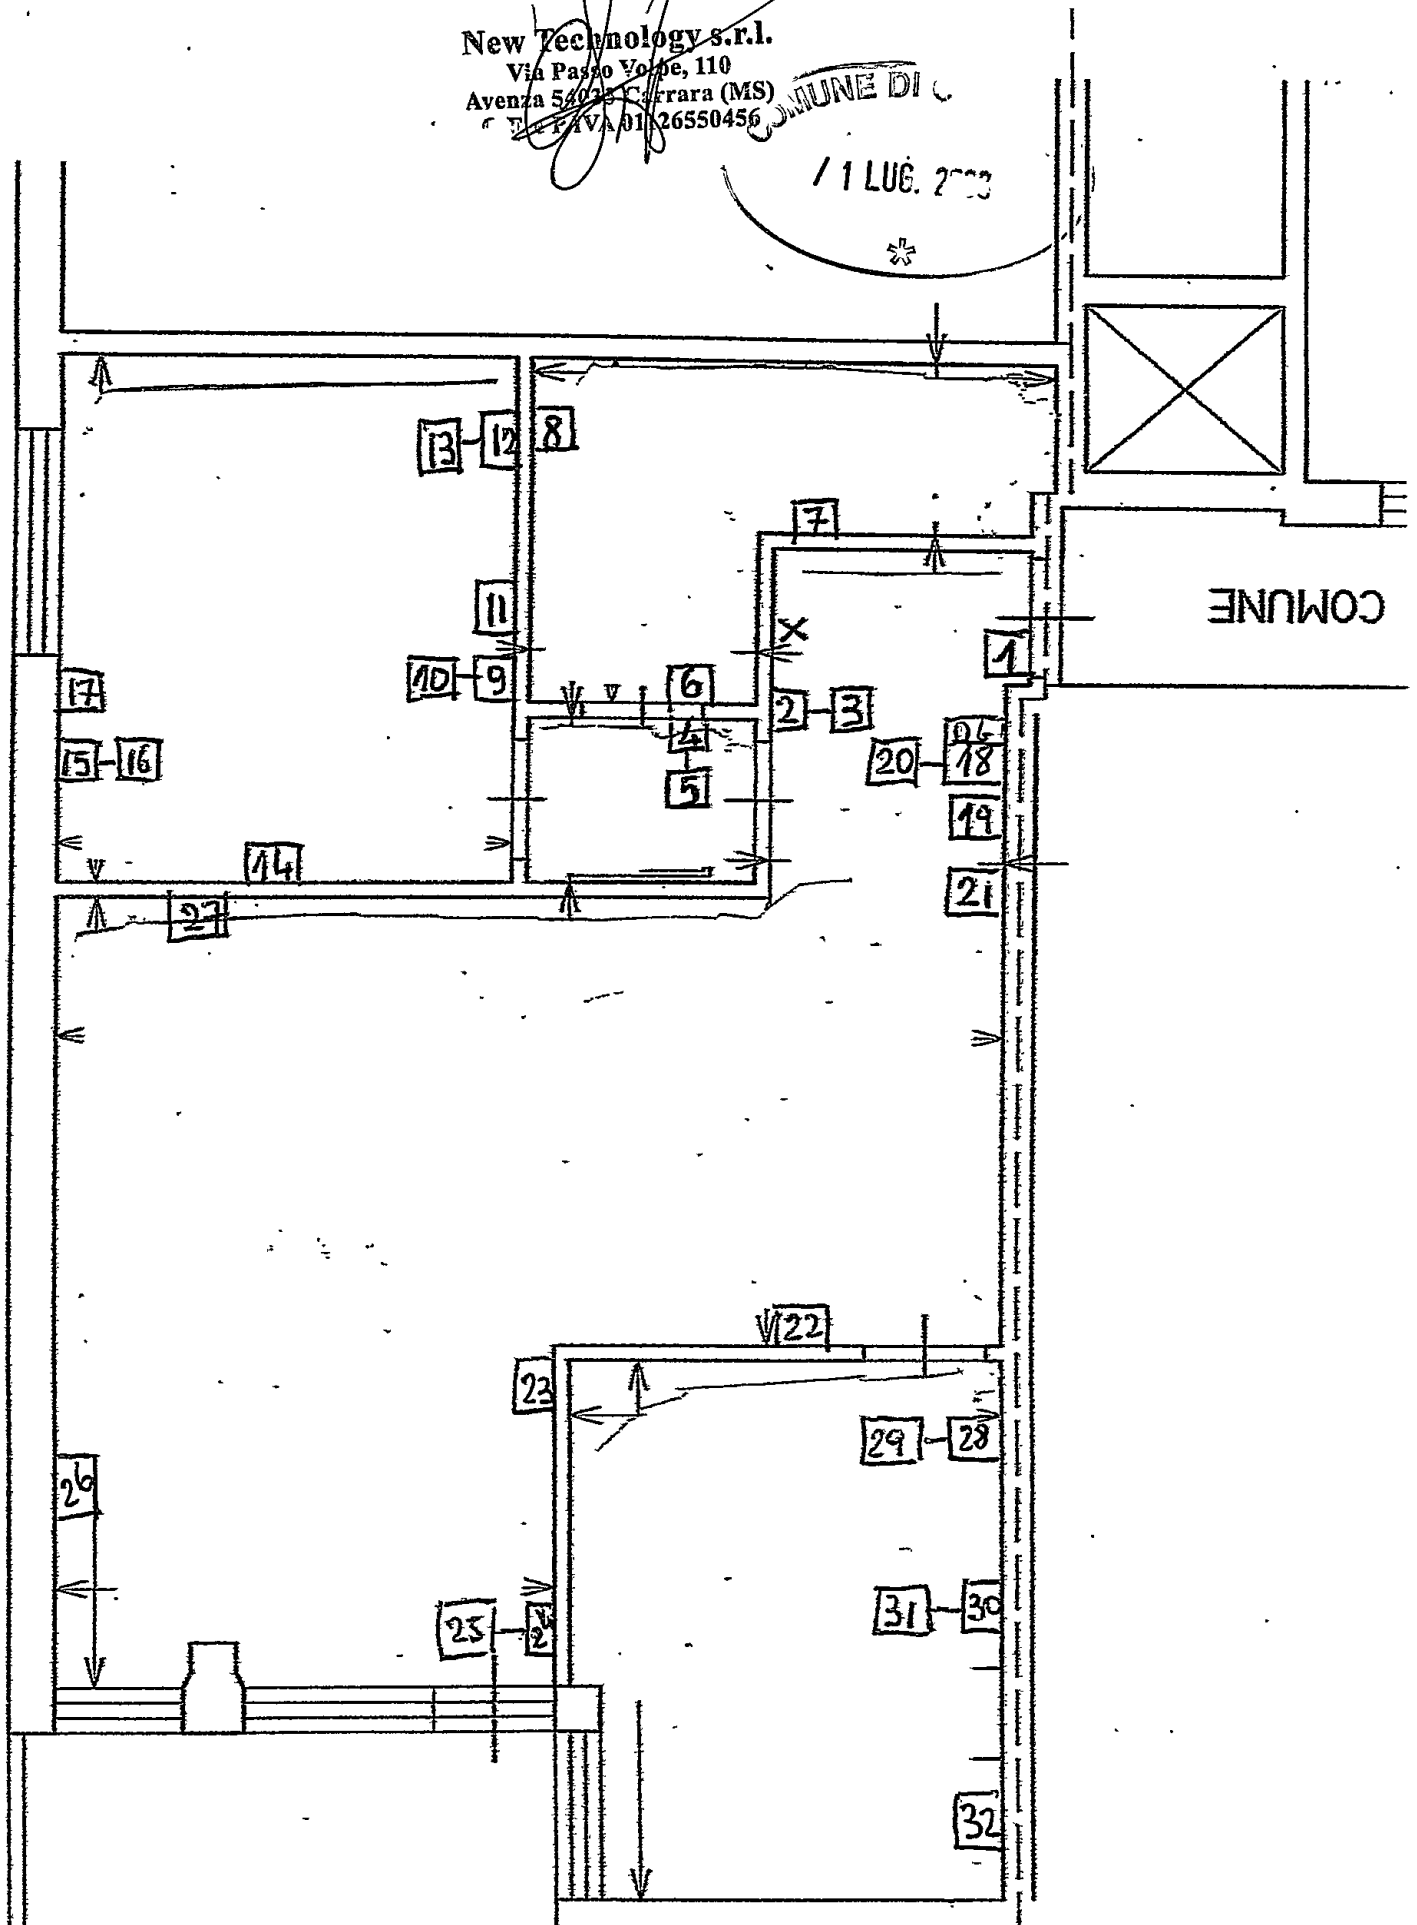

DESCRIZIONE IMPIANTO ELETTRICO

PIANTA n° 2

CATOLA n° 1	DEVIATORE CORRIDOIO - SUONERIA 220 V
2	INVERTITORE (CORRIDOIO ENTRATA)
3	PRESA bifASSO 16A
4	PRESA bifASSO 16A
5	DEVIATORE (ANTIBAGNO) - interuttore unip. (BAGNO)
6	PRESA bifASSO (Luce specchio) interuttore (specchio)
7	PRESA bifASSO 16A (BOILER)
8	PRESA Shuko 16A (SAMITRIX)
9	DEVIATORE (ANTIBAGNO) - DEVIATORE (CAMERA MATRIMON.)
10	PRESA TELEFONICA
CATOLA n° 11	PRESA bifASSO 16A
n° 12	PRESA bifASSO 16A
13	DEVIATORE (CAMERA)
14	PRESA bifASSO 16A
15	n° 2 prese bifASSO 16A
16	INTERUTTORE UNIFOLARE 20A (ARMANDO)
17	PRESA TV FINALE
18	QUADRO ELETTRICO (TICINO) (12 moduli),
19	DIFFERENZIALE NGT 25A - n° 1 inter. NGT 16A
20	n° 1 int. NGT 10A (TICINO - HABER)
21	CORNUTA CILINDRICO URNET
CATOLA n° 20	PRESA TELEFONICA
21	DEVIATORE (CORRIDOIO ENTRATA) - DEVIATORE (SALA)
22	DEVIATORE (CUCINA) DEVIATORE (SALA) DEVIATORE (FERRAZZO)
23	n° 2 prese bifASSO 16A - PRESA TV FINALE
24	PRESA bifASSO 16A
25	DEVIATORE (CUCINA) DEVIATORE (SALA) INTERUTTORE (FERRAZZO)
26	PRESA 16A
27	PRESA 16A
28	n° 2 prese (shuko) (bifASSO)
29	PRESA bifASSO 16A

SCABOLA n° 31

n° 32

JARSA 16A bifASSO

JARSA 16A 5th KO