

PROGETTO PER I NUOVI SPOGLIATOI
AI CAMPI DA TENNIS "CLUB NAUTICO",
DA ESEGUIRSI IN LEGNO.

MARINA DI CARRARA
Viale Litoraneo

Sezione A Foglio N: 83
Scala di 1:2000

APPROVATO


Approvato dal Sindaco alle condizioni
indicate nel permesso di costruzione
del 22-9-1971
L'ING. CAPO

POSIZIONE SPOGLIATOI


Viale Litoraneo

Mare Tirreno

Servizio dei Conti Correnti Postali
Attestazione di un versamento
di L. 500
Lire cinquecento
eseguito da Vittorio ADEOLINI
Avenza Carrara
sul c/c N. 1/46840 intestato a:
BANCA NAZ. LAVORO - Filiale di Roma
C/ CASSA NAZ. PREVIDENZA
ASSISTENZA A FAVORE DEI GEOMETRI
(Contributo per Marche Giotto)
Via Barberini, 68 - Roma
Addi (1) 22 settembre 1971
A CAPO POSTALE CAPO
AVENZA
Tassa di L. 100
N. 867 22GIU71
del bollettario ch. 9
L'Ufficio di Posta


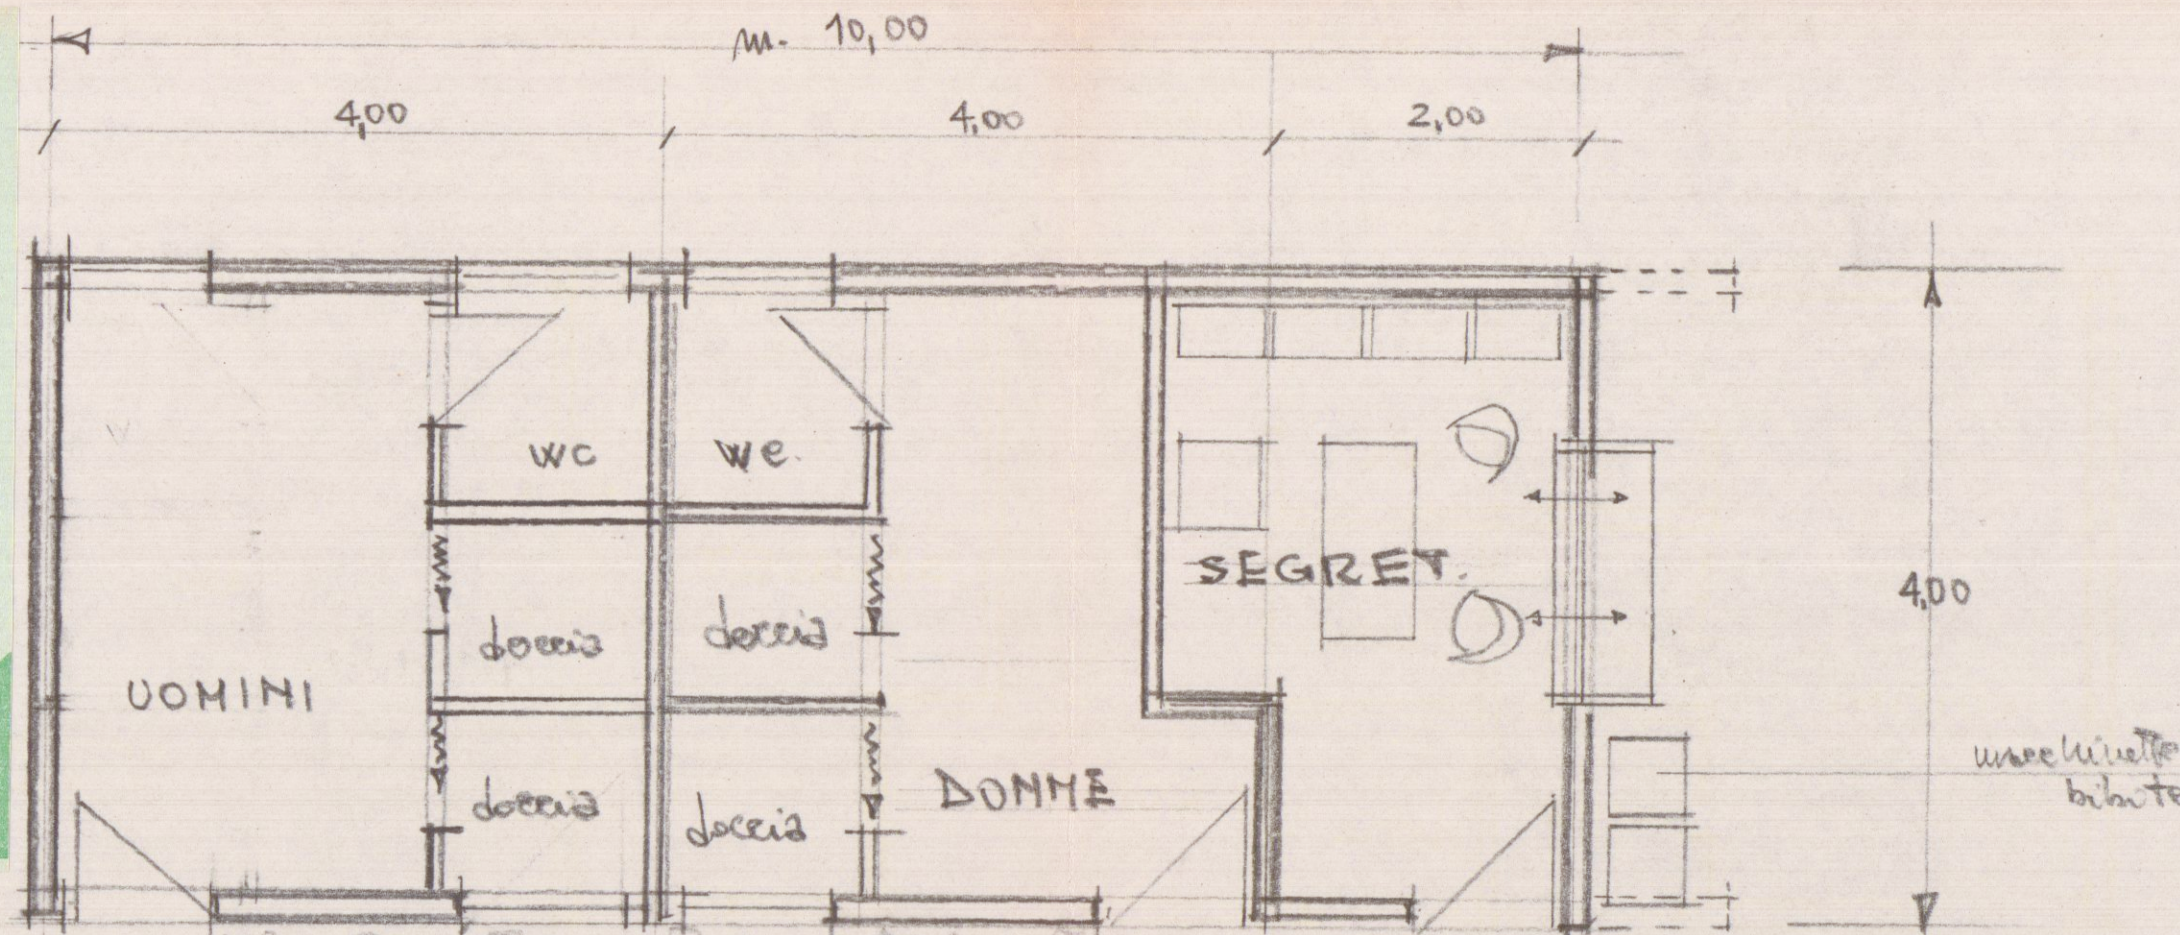


PIANTA - SCALA 1:50 -

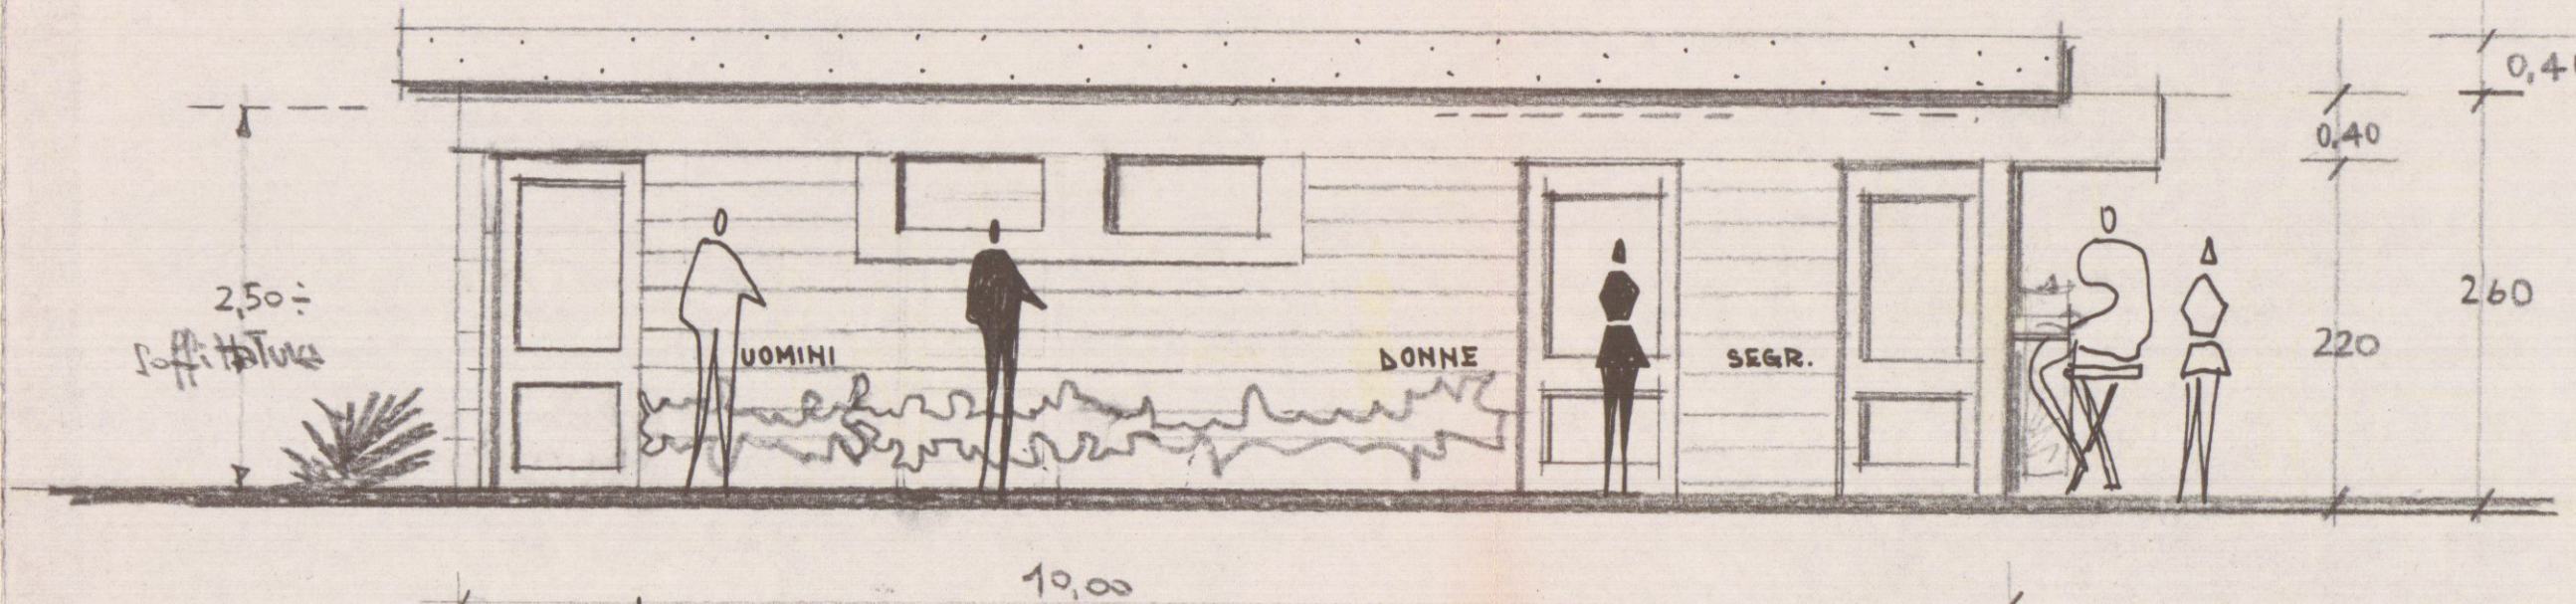

PROSPETTO

- PLANIMETRIA 1:200 -

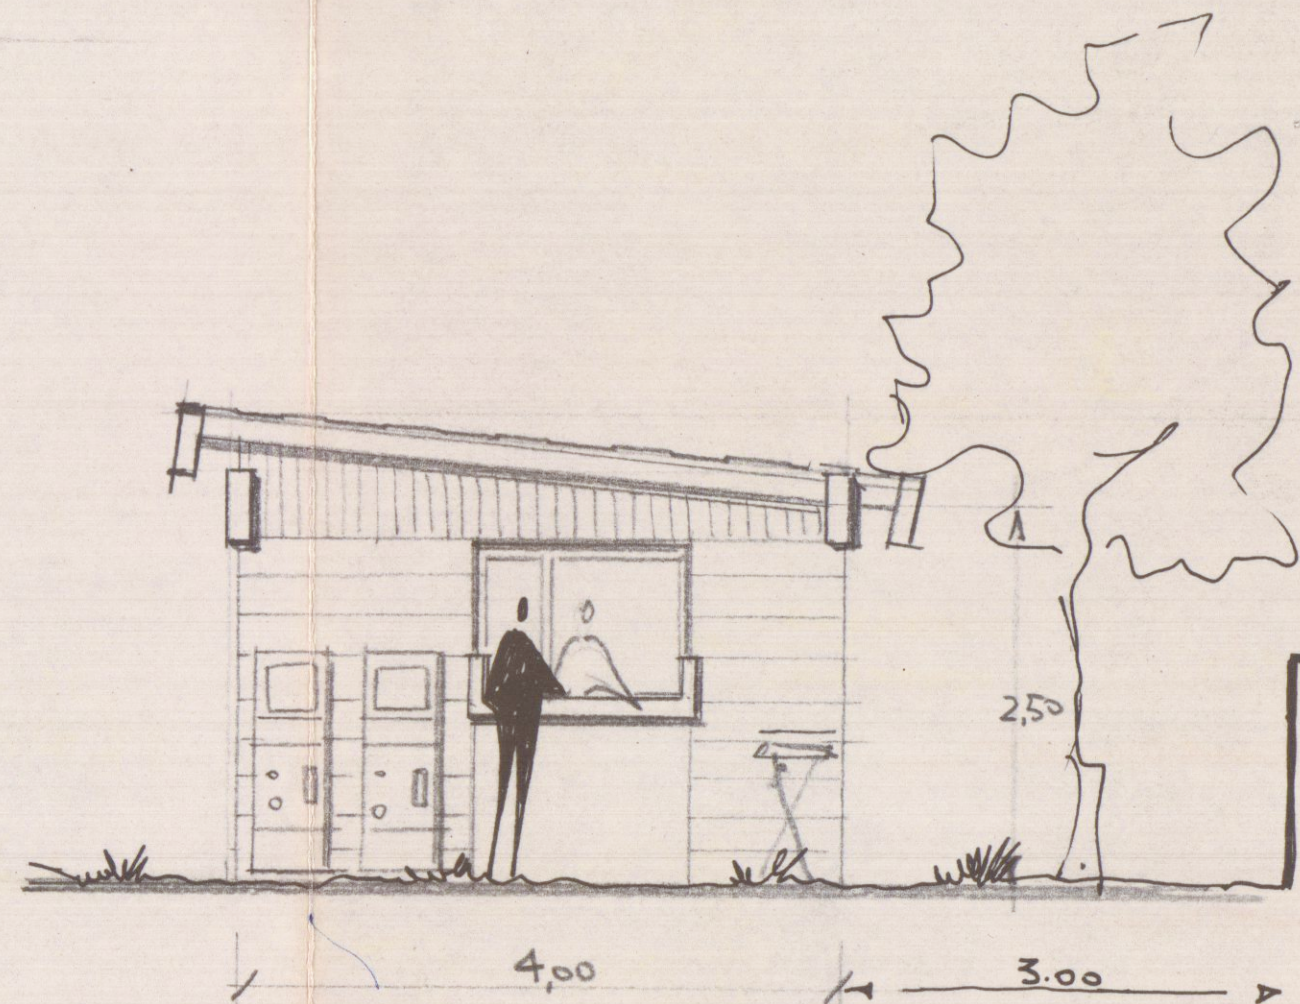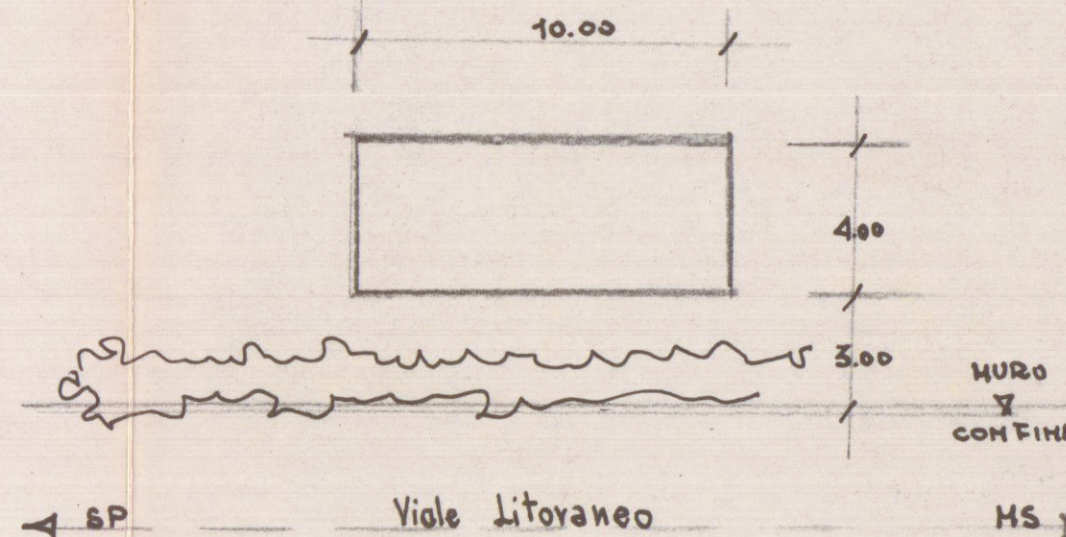

FIANCO

1:50