



COMUNE CARRARA
LOCALITA' AVENZA P.E.P.
COOPER - CARRARA
PROGETTO: PER LA COSTRUZIONE DI 18 ALLOGGI DI CIVILE ABITAZIONE
OGGETTO: PROSPETTO SUD E EST
N. RP. 8
SCALA 1:100
UFFICIO TECNICO DELLE COOPERATIVE
CORSO C. ROSSELLI, 17 - CARRARA - TEL. 74104
PROGETTISTI: Dott. Arch. DONALDI RENATO
COOPER - CARRARA
VIA CREVANI, 3
54033 CARRARA
Codice Fisc. 00174580456
Partita IVA 174580456
VARIANTE
DEMOLIZIONE
VARIANTE
APPROVATO
31 DIC. 1980
CONTROLLATO
IL TECNICO
Approvato dal Sindaco alle 2 LUG. 1979
Indirizzo permesso
L'ING. L. L. L.

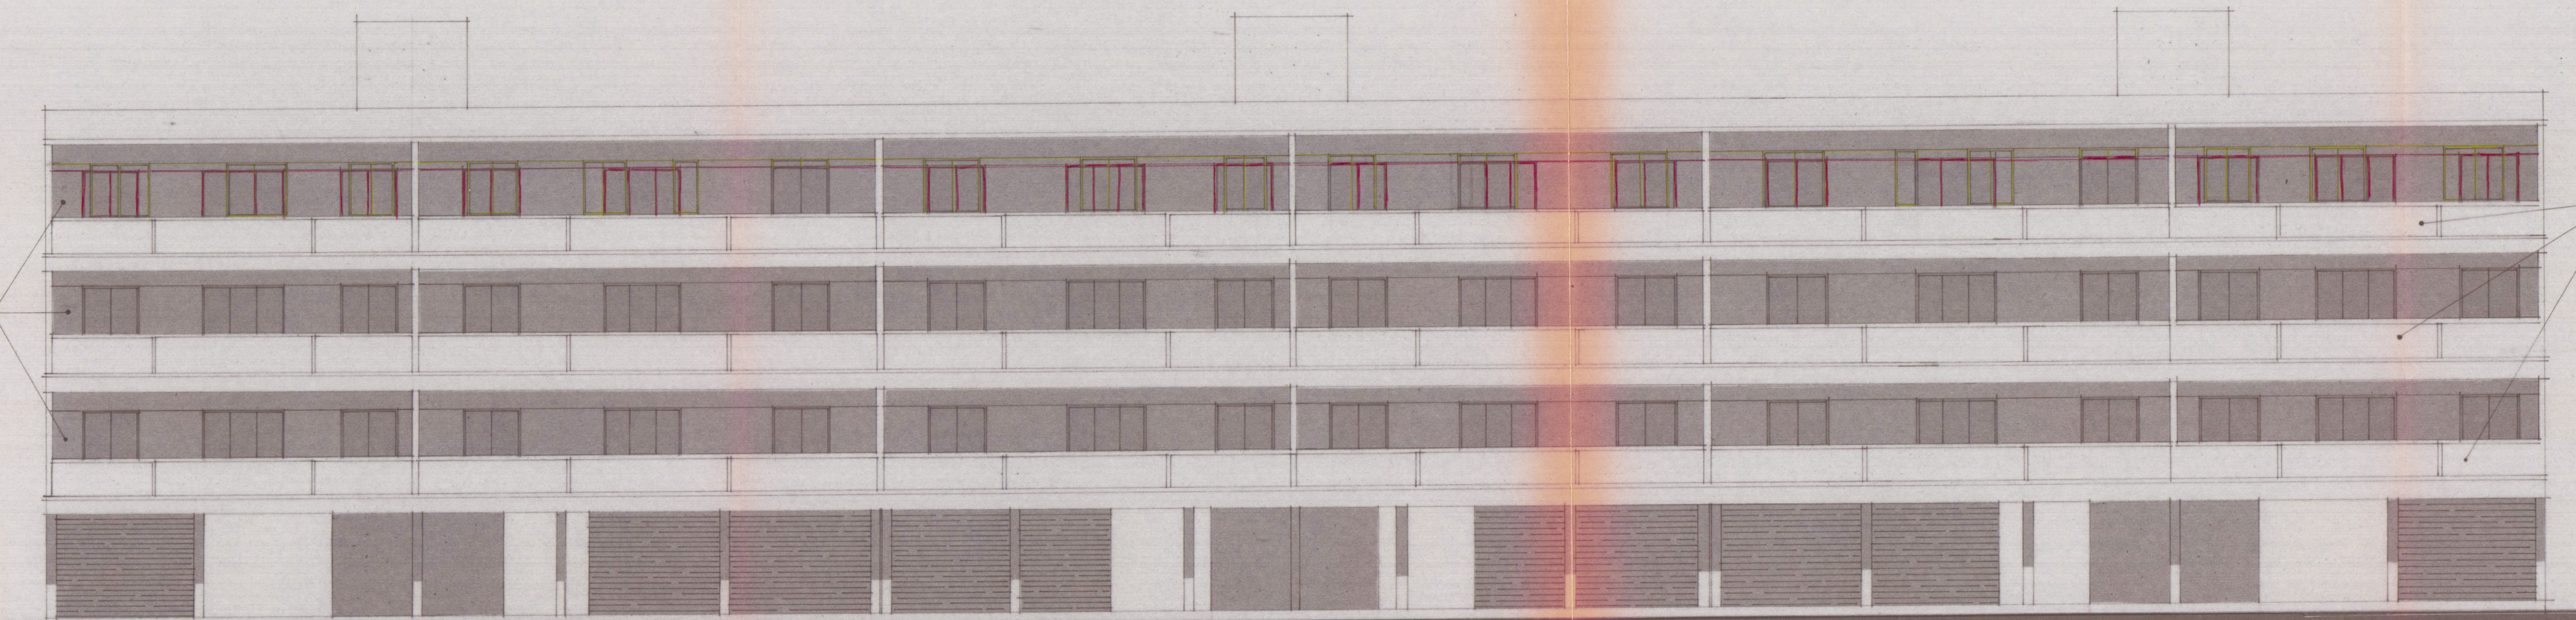

prospetto sud

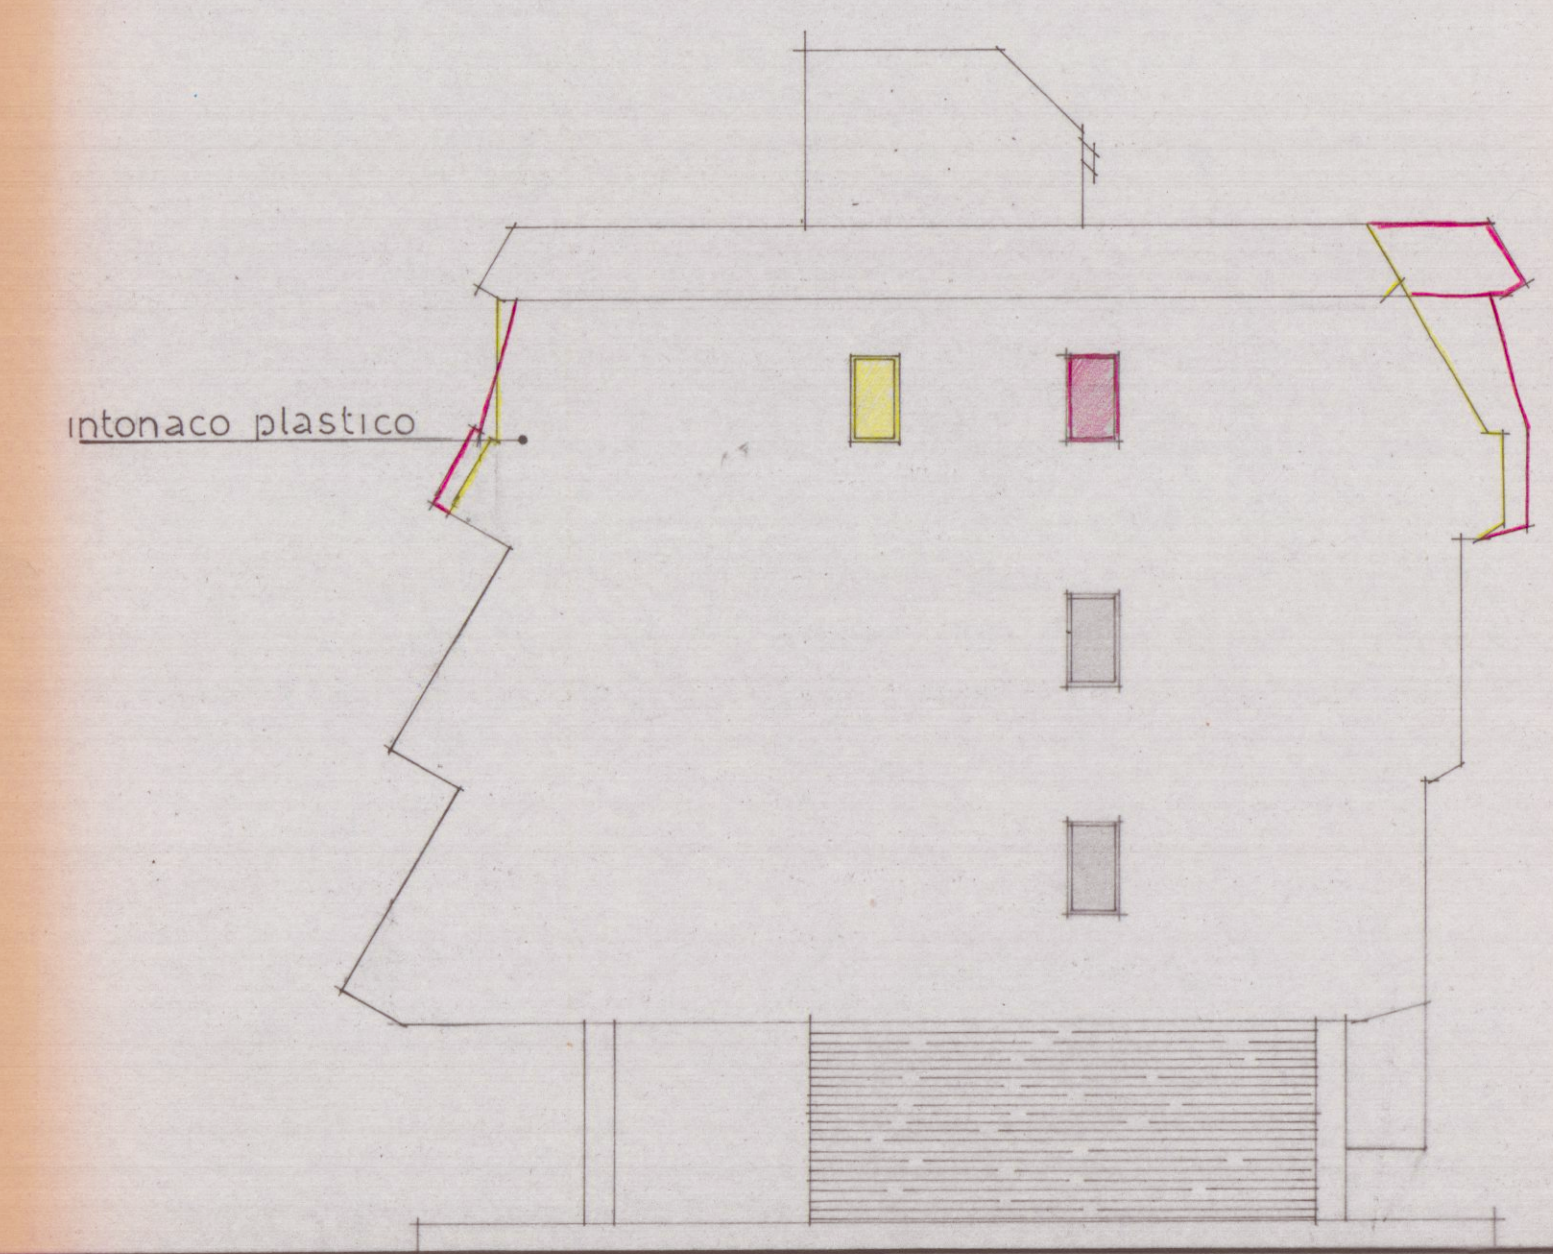

prospetto est