


Fig. 105 Mappali 289.290.319.322.327.341.605.854.855




STUDIO TECNICO Dott. Arch. Nicola NARDI - 54036 CARRARA - Tel. 0585 786792 -
Comittente
AREA S.P.A.
Intervento di adeguamento tecnologico
Impianto distribuzione energia elettrica con n. 3 cabine di trasformazione da M.T. a B.T.
Localizzazione
AREA RETROPORUALE - MARINA DI CARRARA - VLE D. ZACCAGNA 34
Titolo
PLANIMETRIA GENERALE
PIANTE - SEZIONI - PROSPETTI - SCHEMI STRUTTURALI
Scala 1:1000/1:100/1:20
Data del NOVEMBRE 2006
Unica

DETTAGLI INTERSEZIONE SCAVO/BINARI - B-

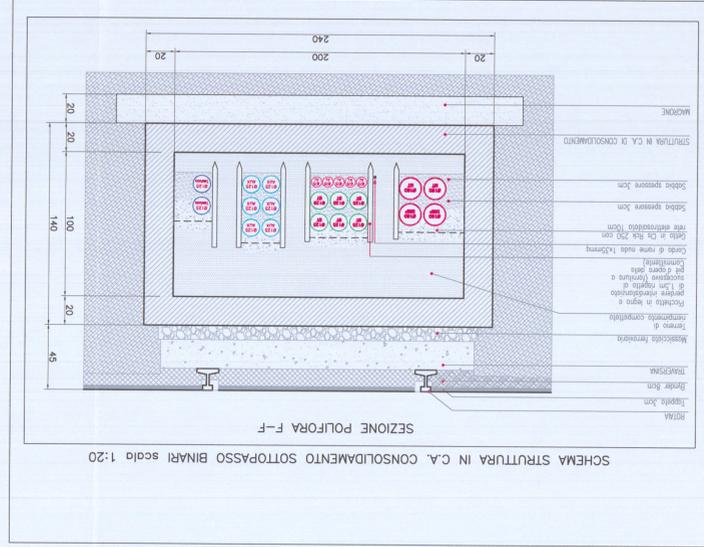


SCHEMA STRUTTURA IN C.A. CONSOLIDAMENTO SOTTOPASSO BINARI scala 1:20

PLANIMETRIA GENERALE CON TRACCIATO CAVIDOTTO INTERRATO LINEA ELETTRICA M.T. DI PROGETTO

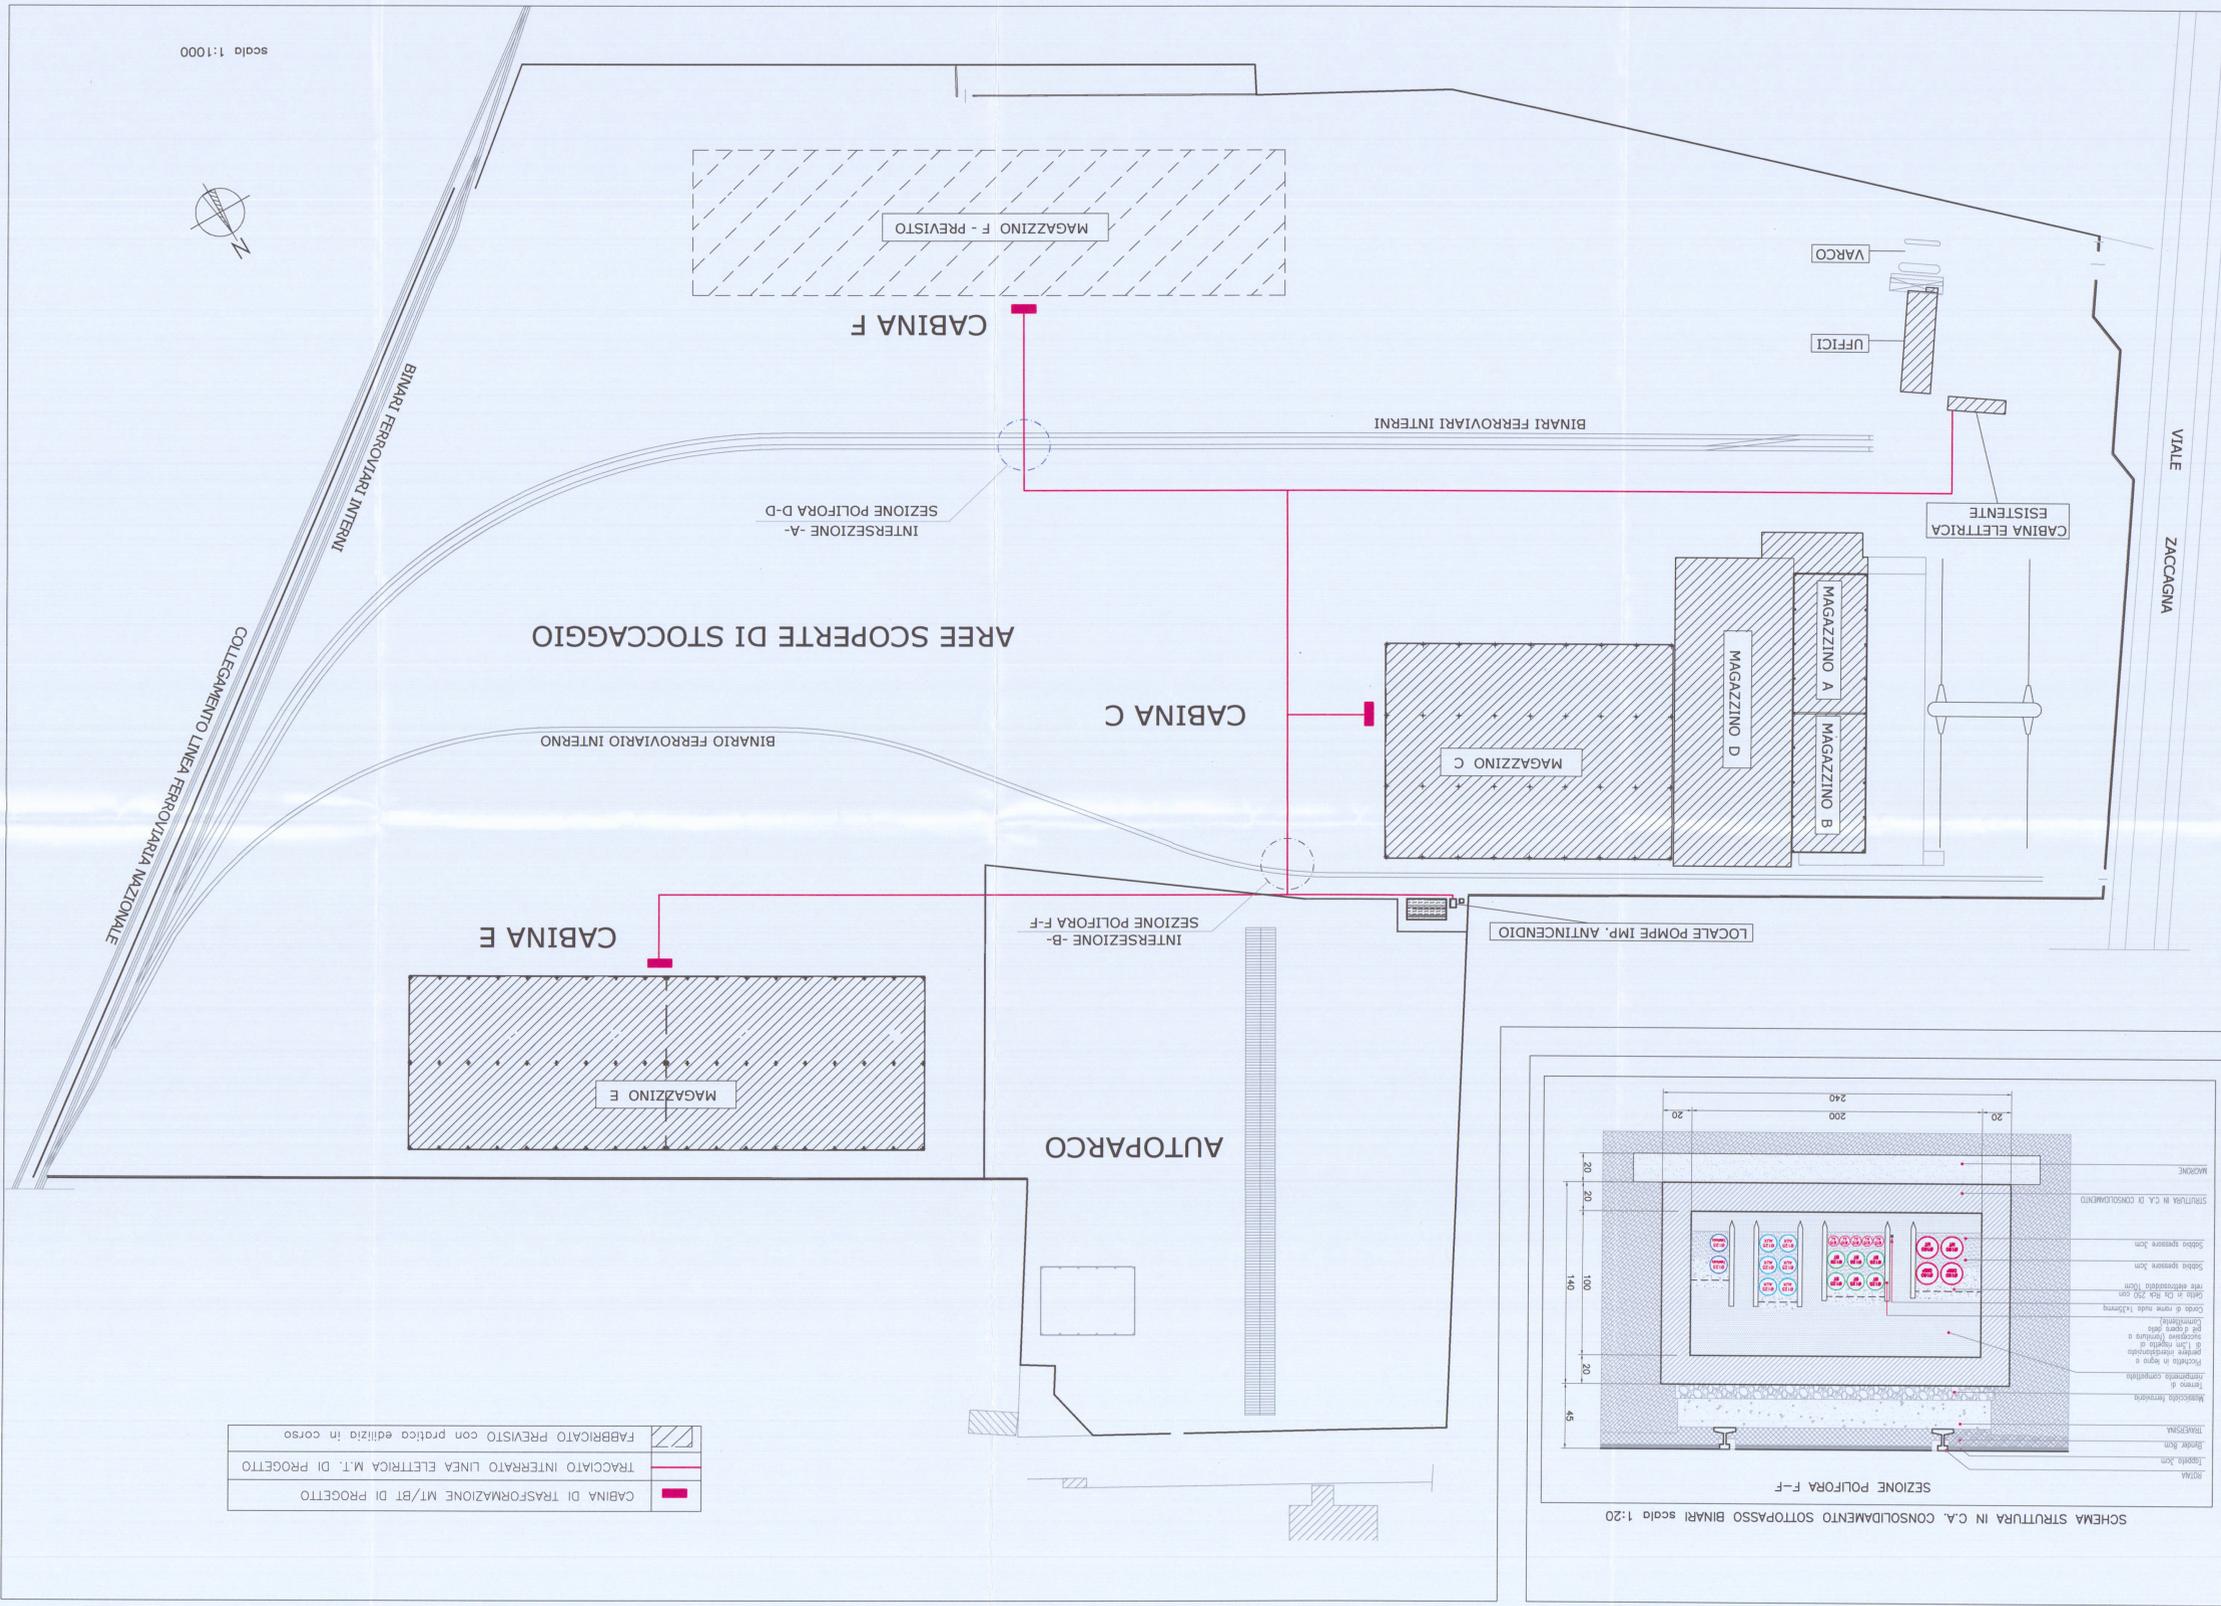


	CABINA DI TRASFORMAZIONE MT/BT DI PROGETTO
	TRACCIATO INTERRATO LINEA ELETTRICA M.T. DI PROGETTO
	FABBRICATO PREVISTO con pratica edilizia in corso

DETTAGLI INTERSEZIONE SCAVO/BINARI - A-

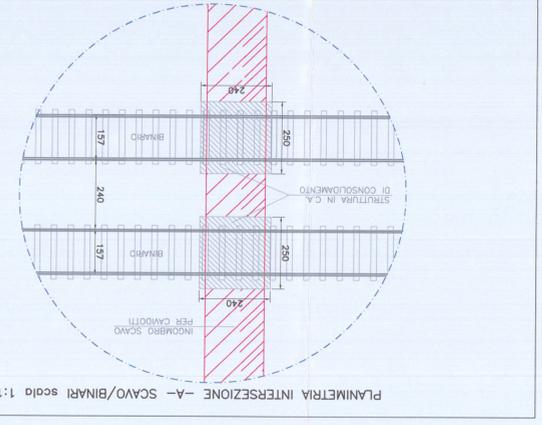

SCHEMA STRUTTURA IN C.A. CONSOLIDAMENTO SOTTOPASSO BINARI scala 1:20

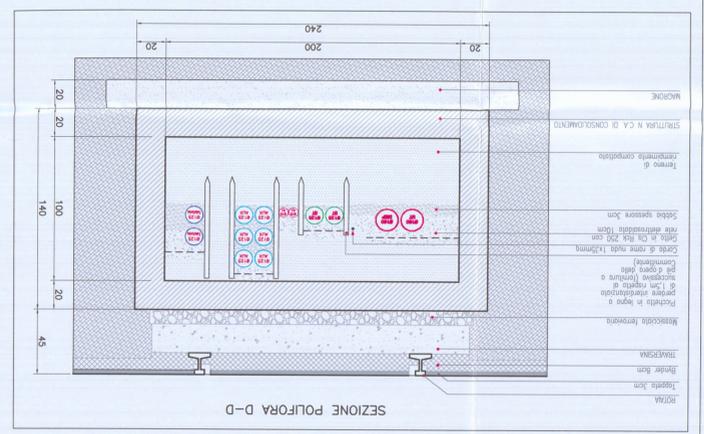

CABINA DI TRASFORMAZIONE TPO - scala 1:100

