


LAVORO:		OGGETTO DISEGNO:		COMMITTENTE:	
PROGETTO IN SANATORIA DI COPERTURA TERRAZZA		- PLANIMETRIE - PIANTE - SEZIONI - PROSPETTI		Sig. CARLO BALDINI	
DATA		RAPP.	REV.	DATA	SIGLA
		1:2000			
DIS.	TAV.	1:1000			
		1:100			




Ing. ANTONIO BALDINI
Ord. Prov. Ingegneri MS
N. 272

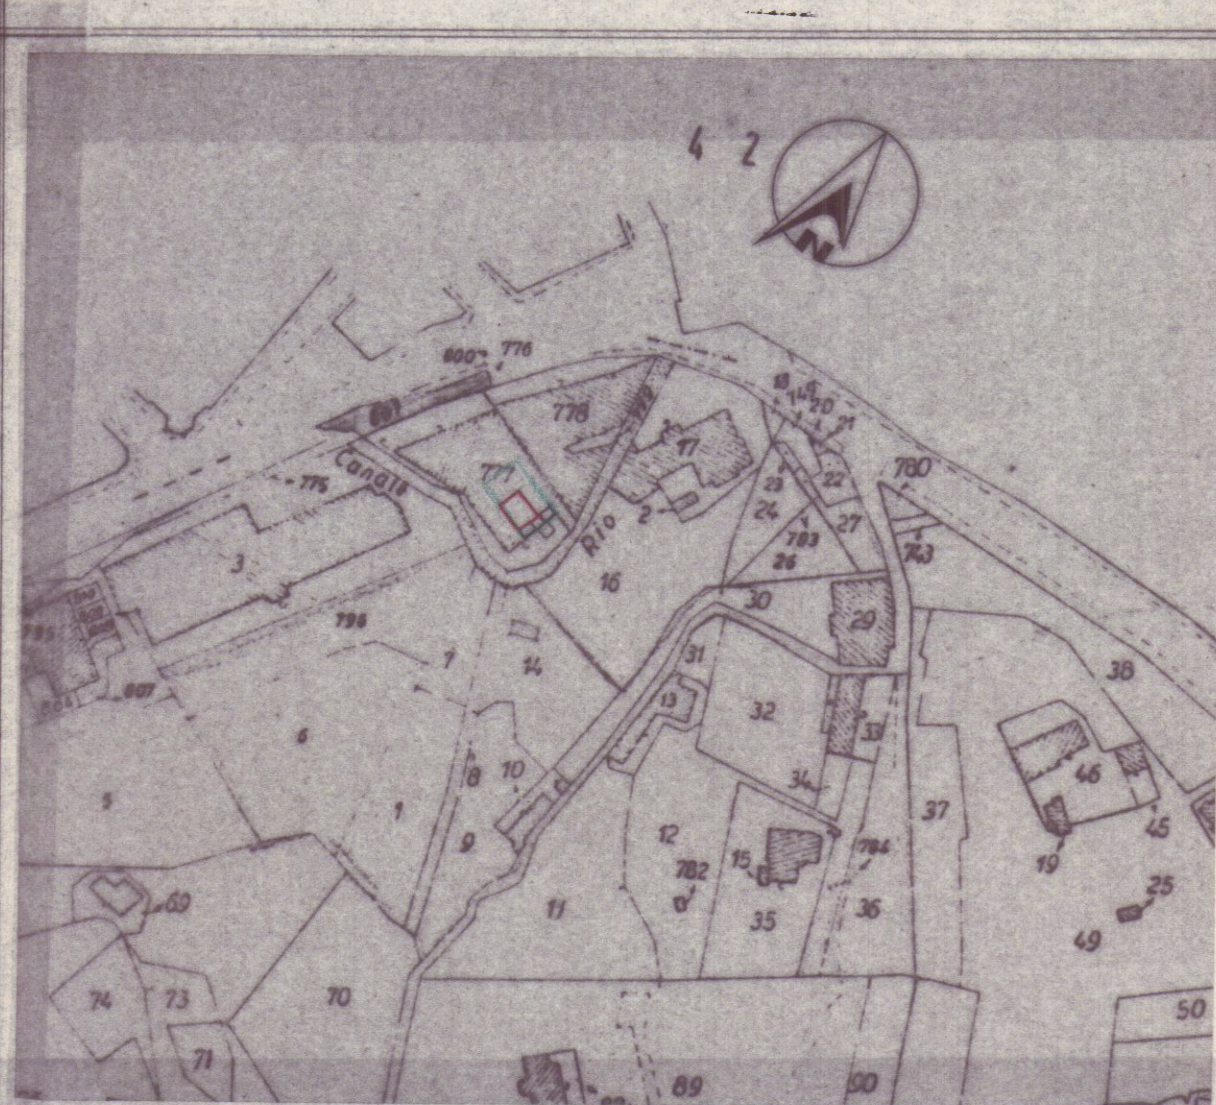


COMUNE DI CARRARA
Fg. 55 Mapp. 777


PLANIMETRIA RAPP. 1:2000

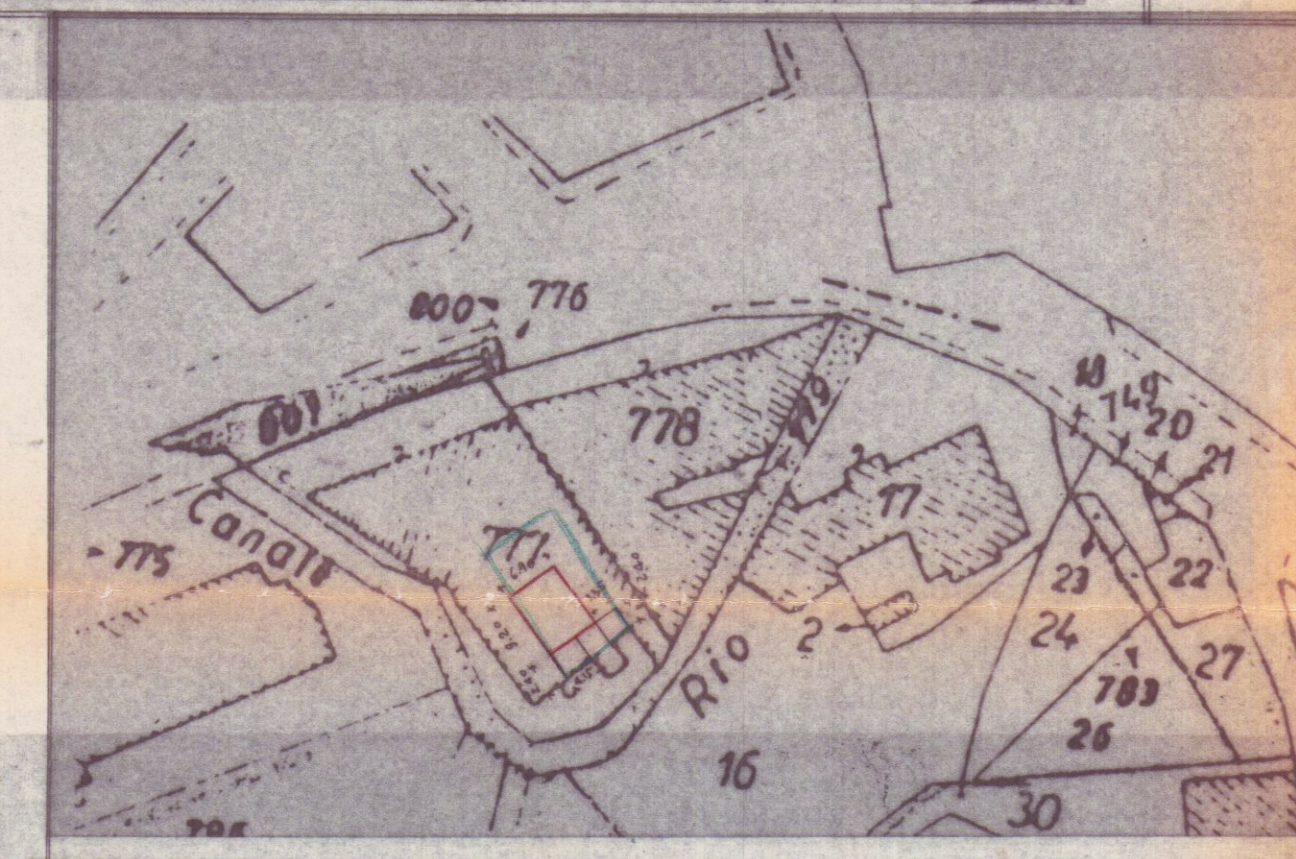


PLANIMETRIA RAPP. 1:1000

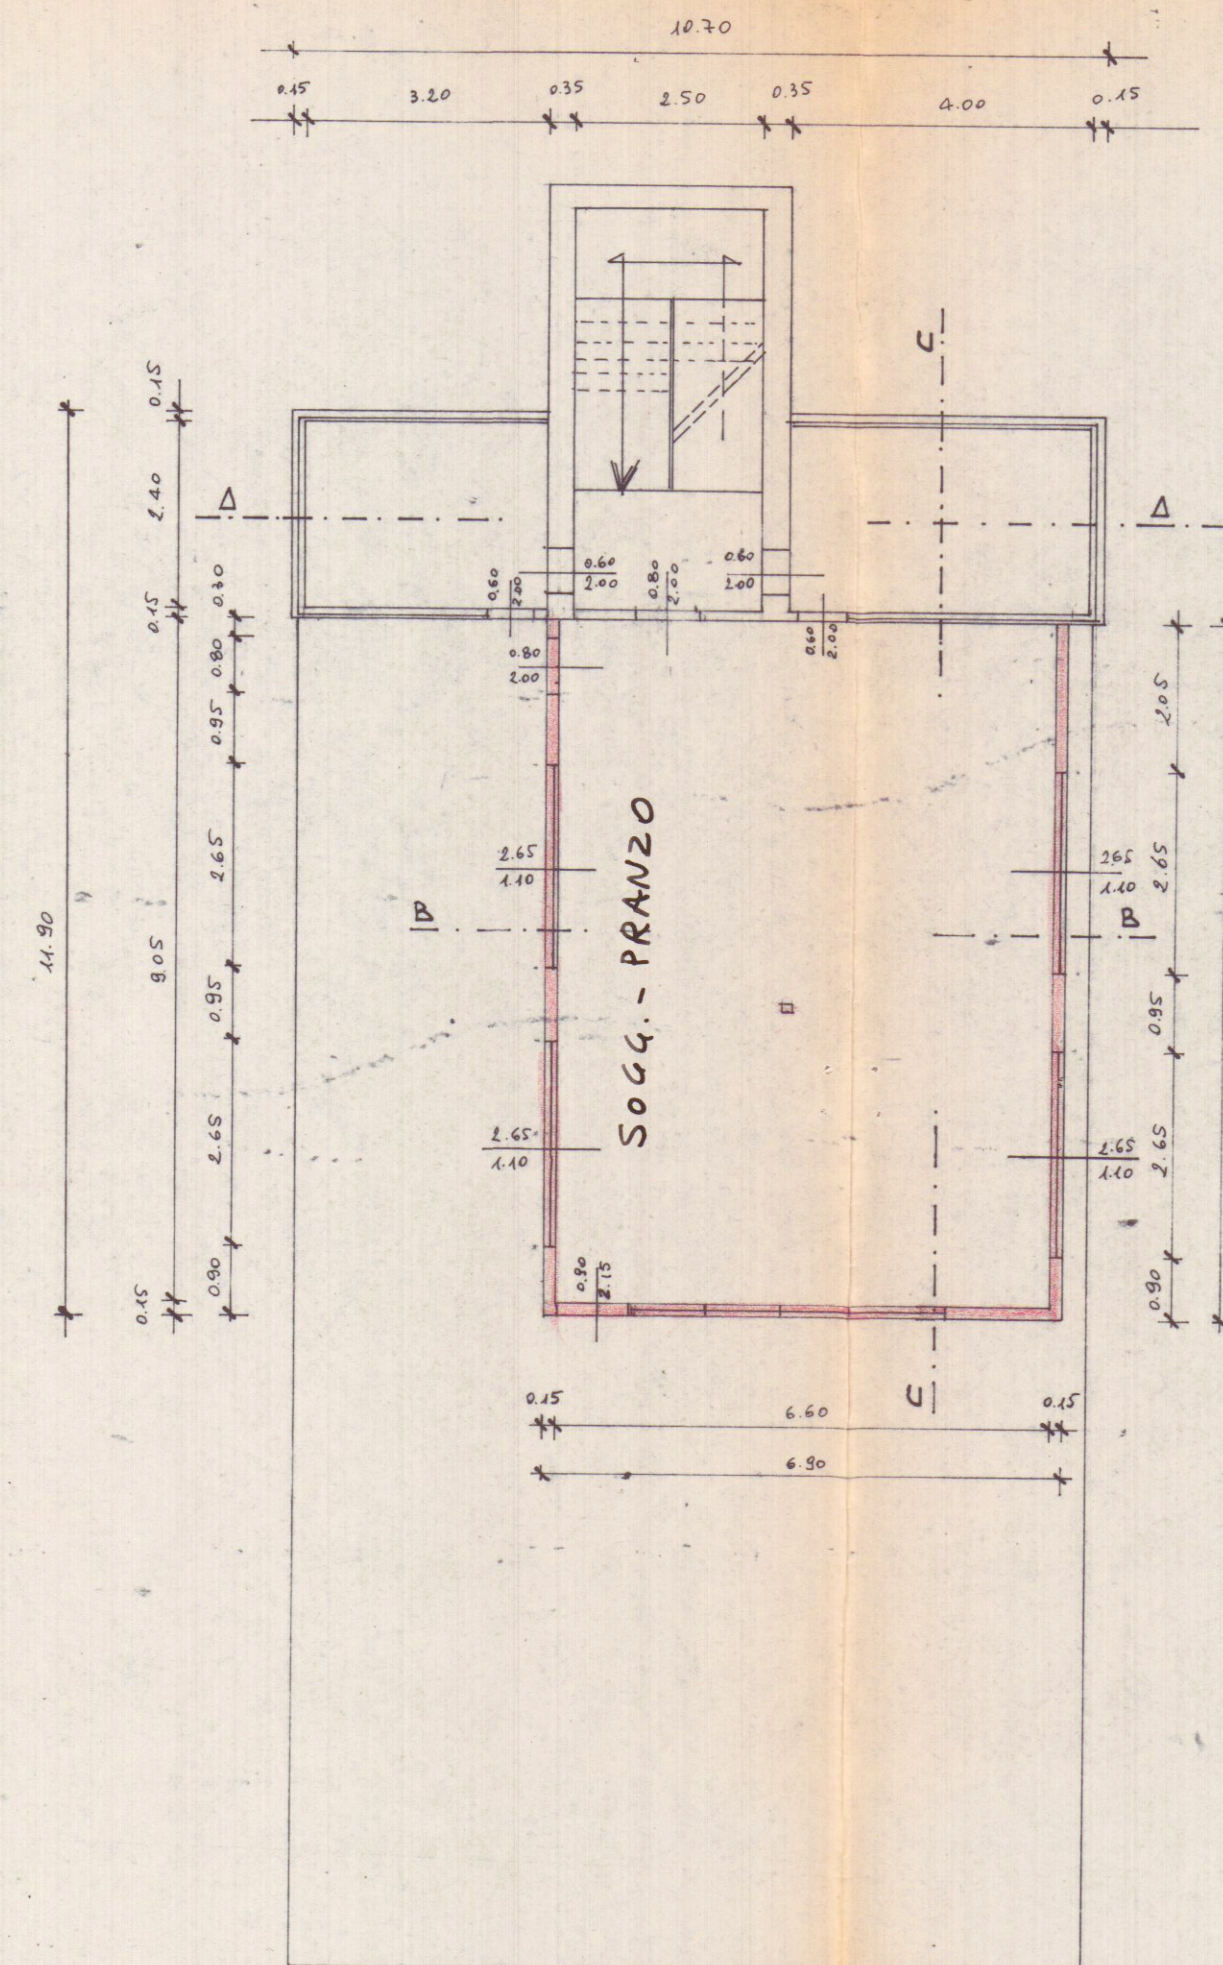


PIANTA RAPP. 1:100

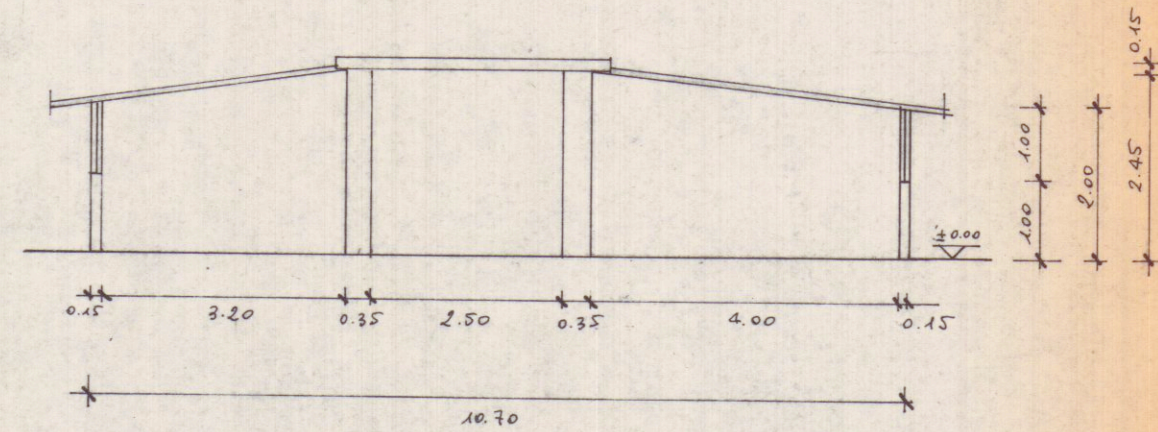


SEZIONE A-A RAPP. 1:100

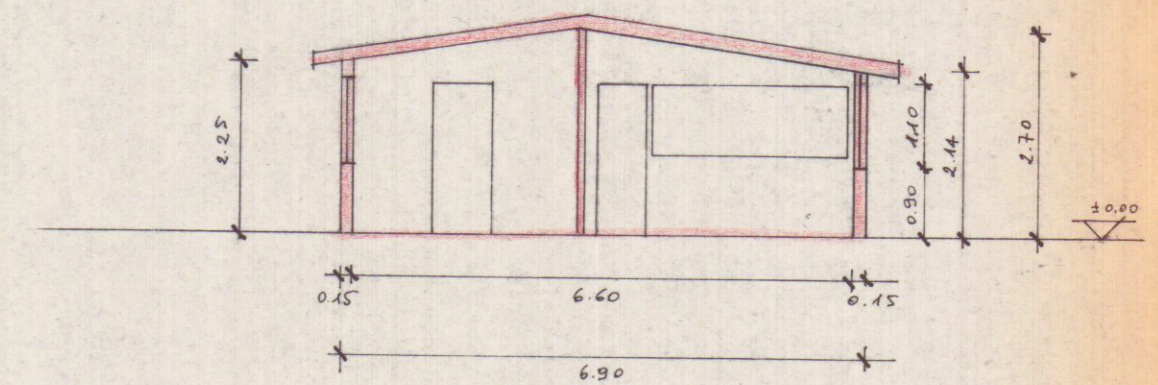


SEZIONE B-B RAPP. 1:100

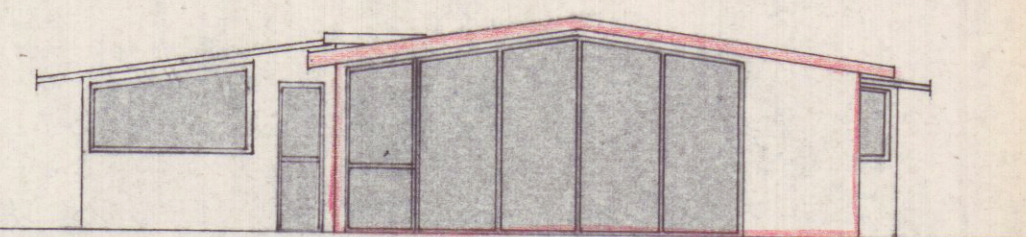


PROSPETTO NORD RAPP. 1:100

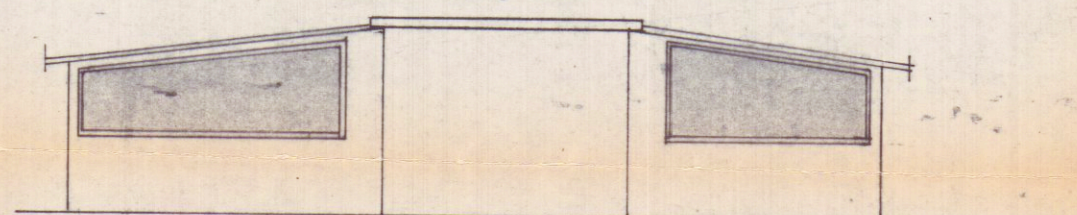


PROSPETTO SUB RAPP. 1:100

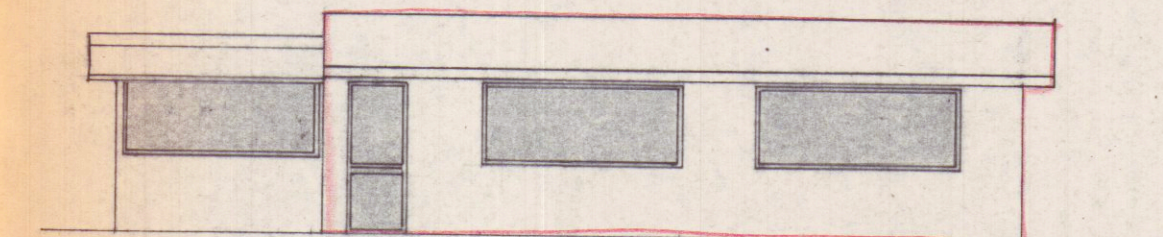


PROSPETTO EST RAPP. 1:100

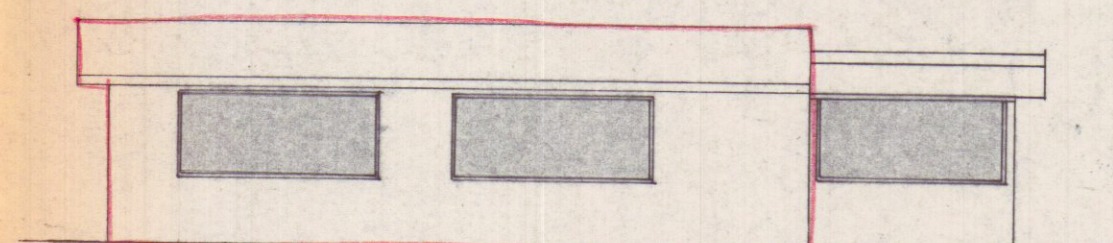

PROSPETTO OVEST RAPP. 1:100

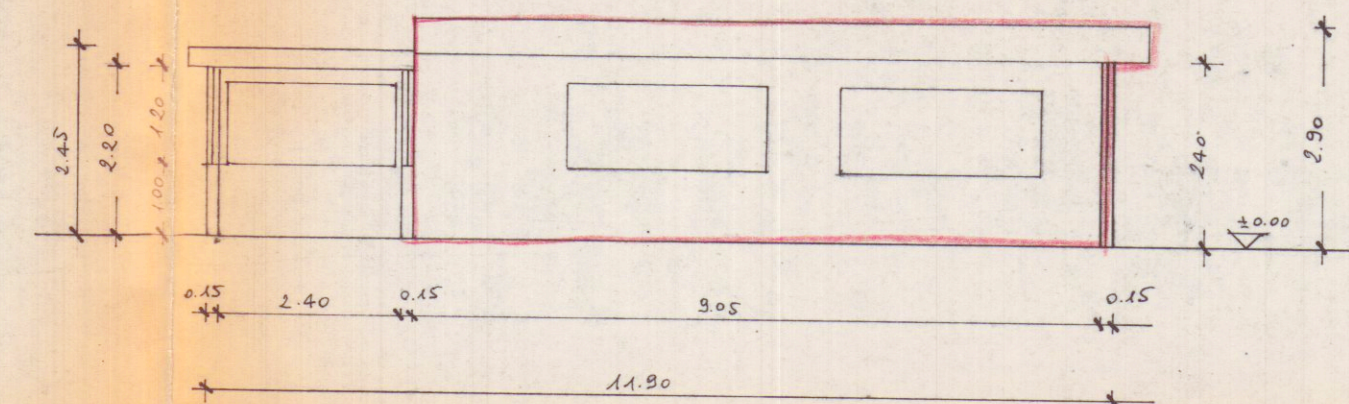

SEZIONE C-C RAPP. 1:100

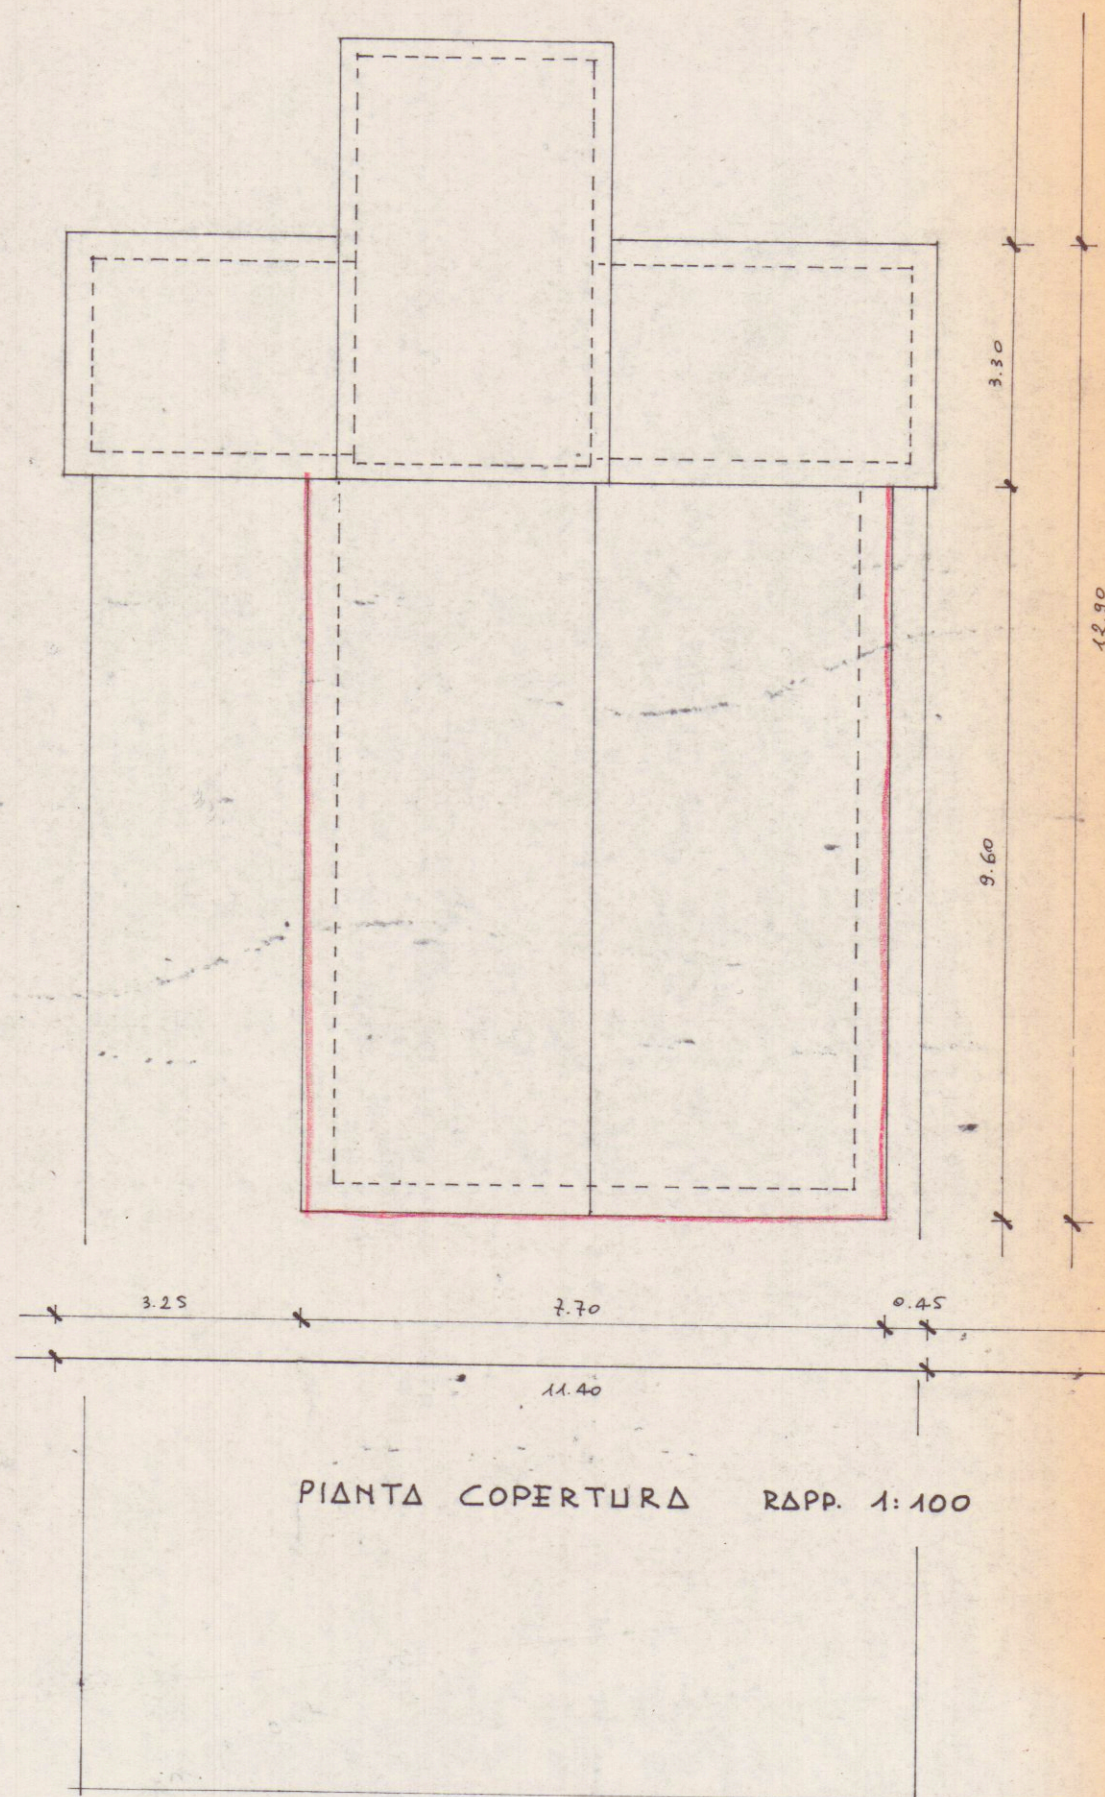

PIANTA COPERTURA RAPP. 1:100