

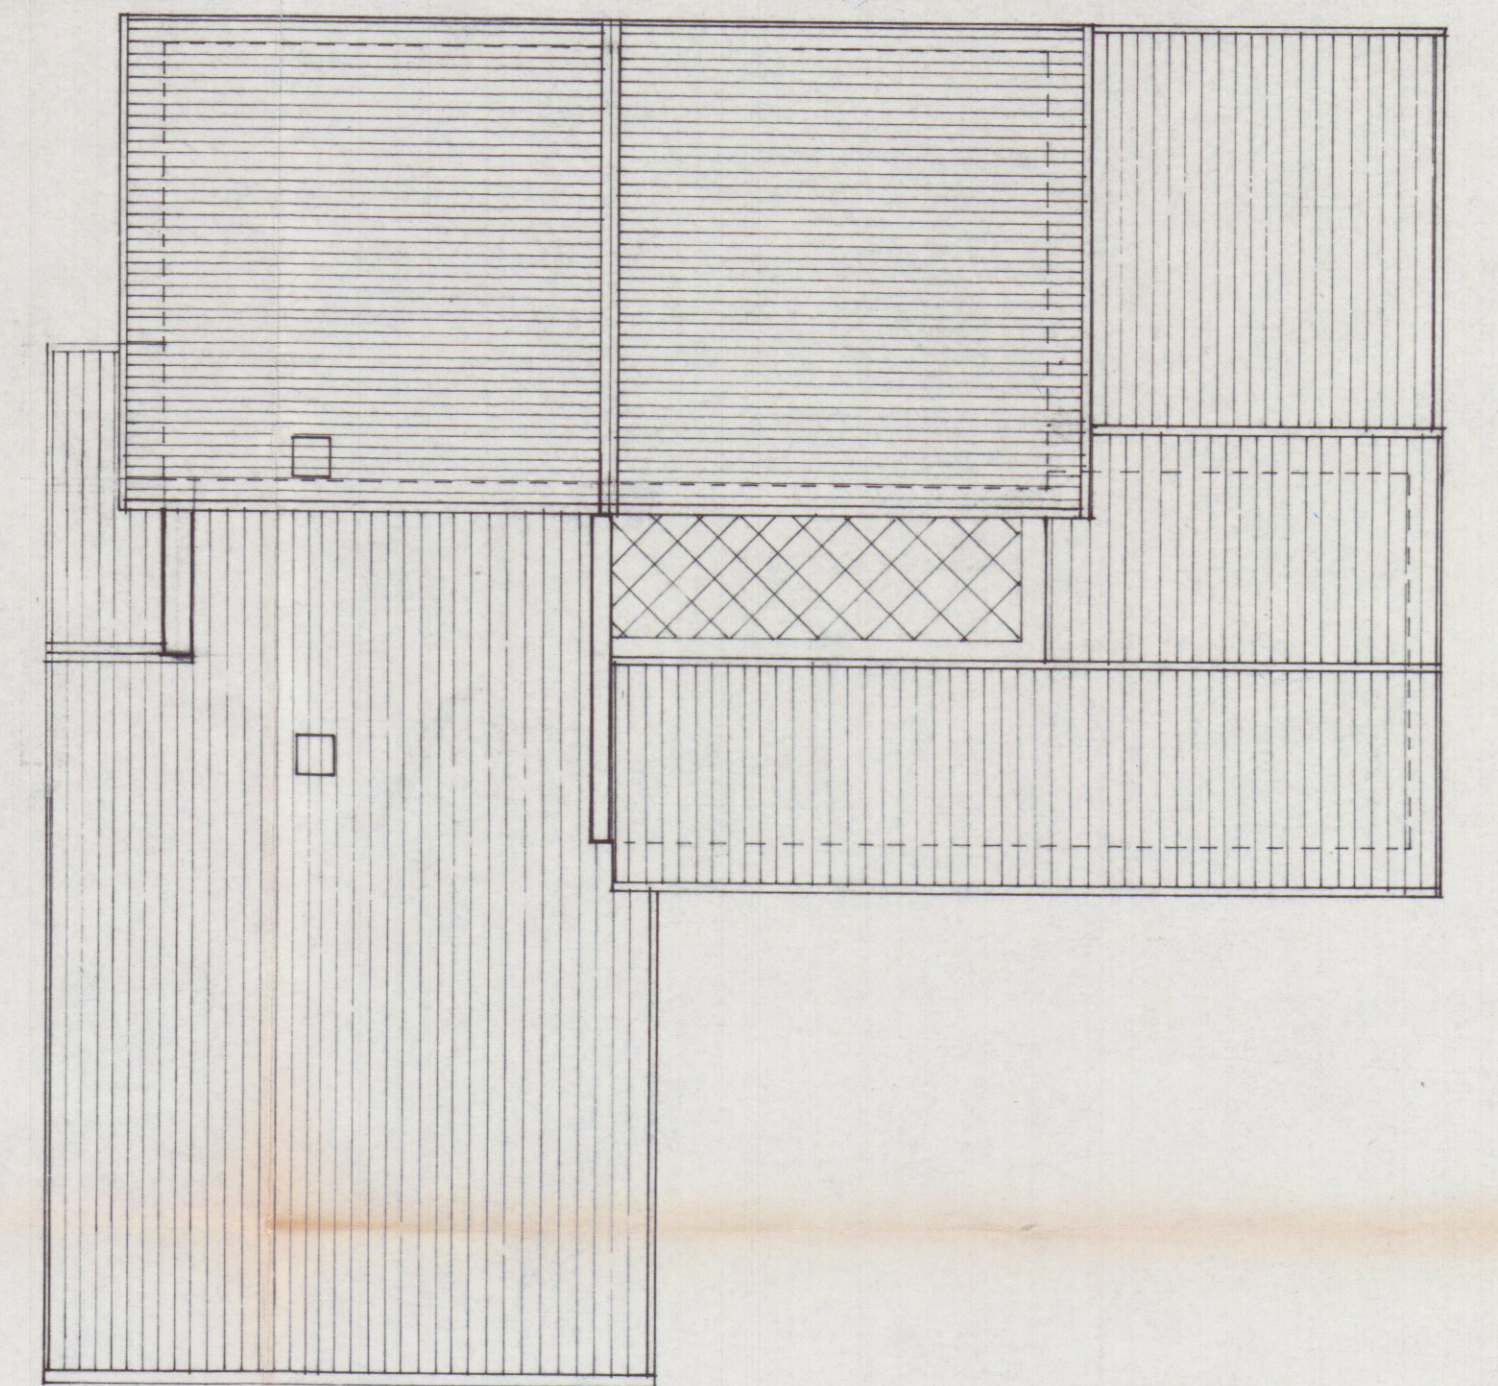
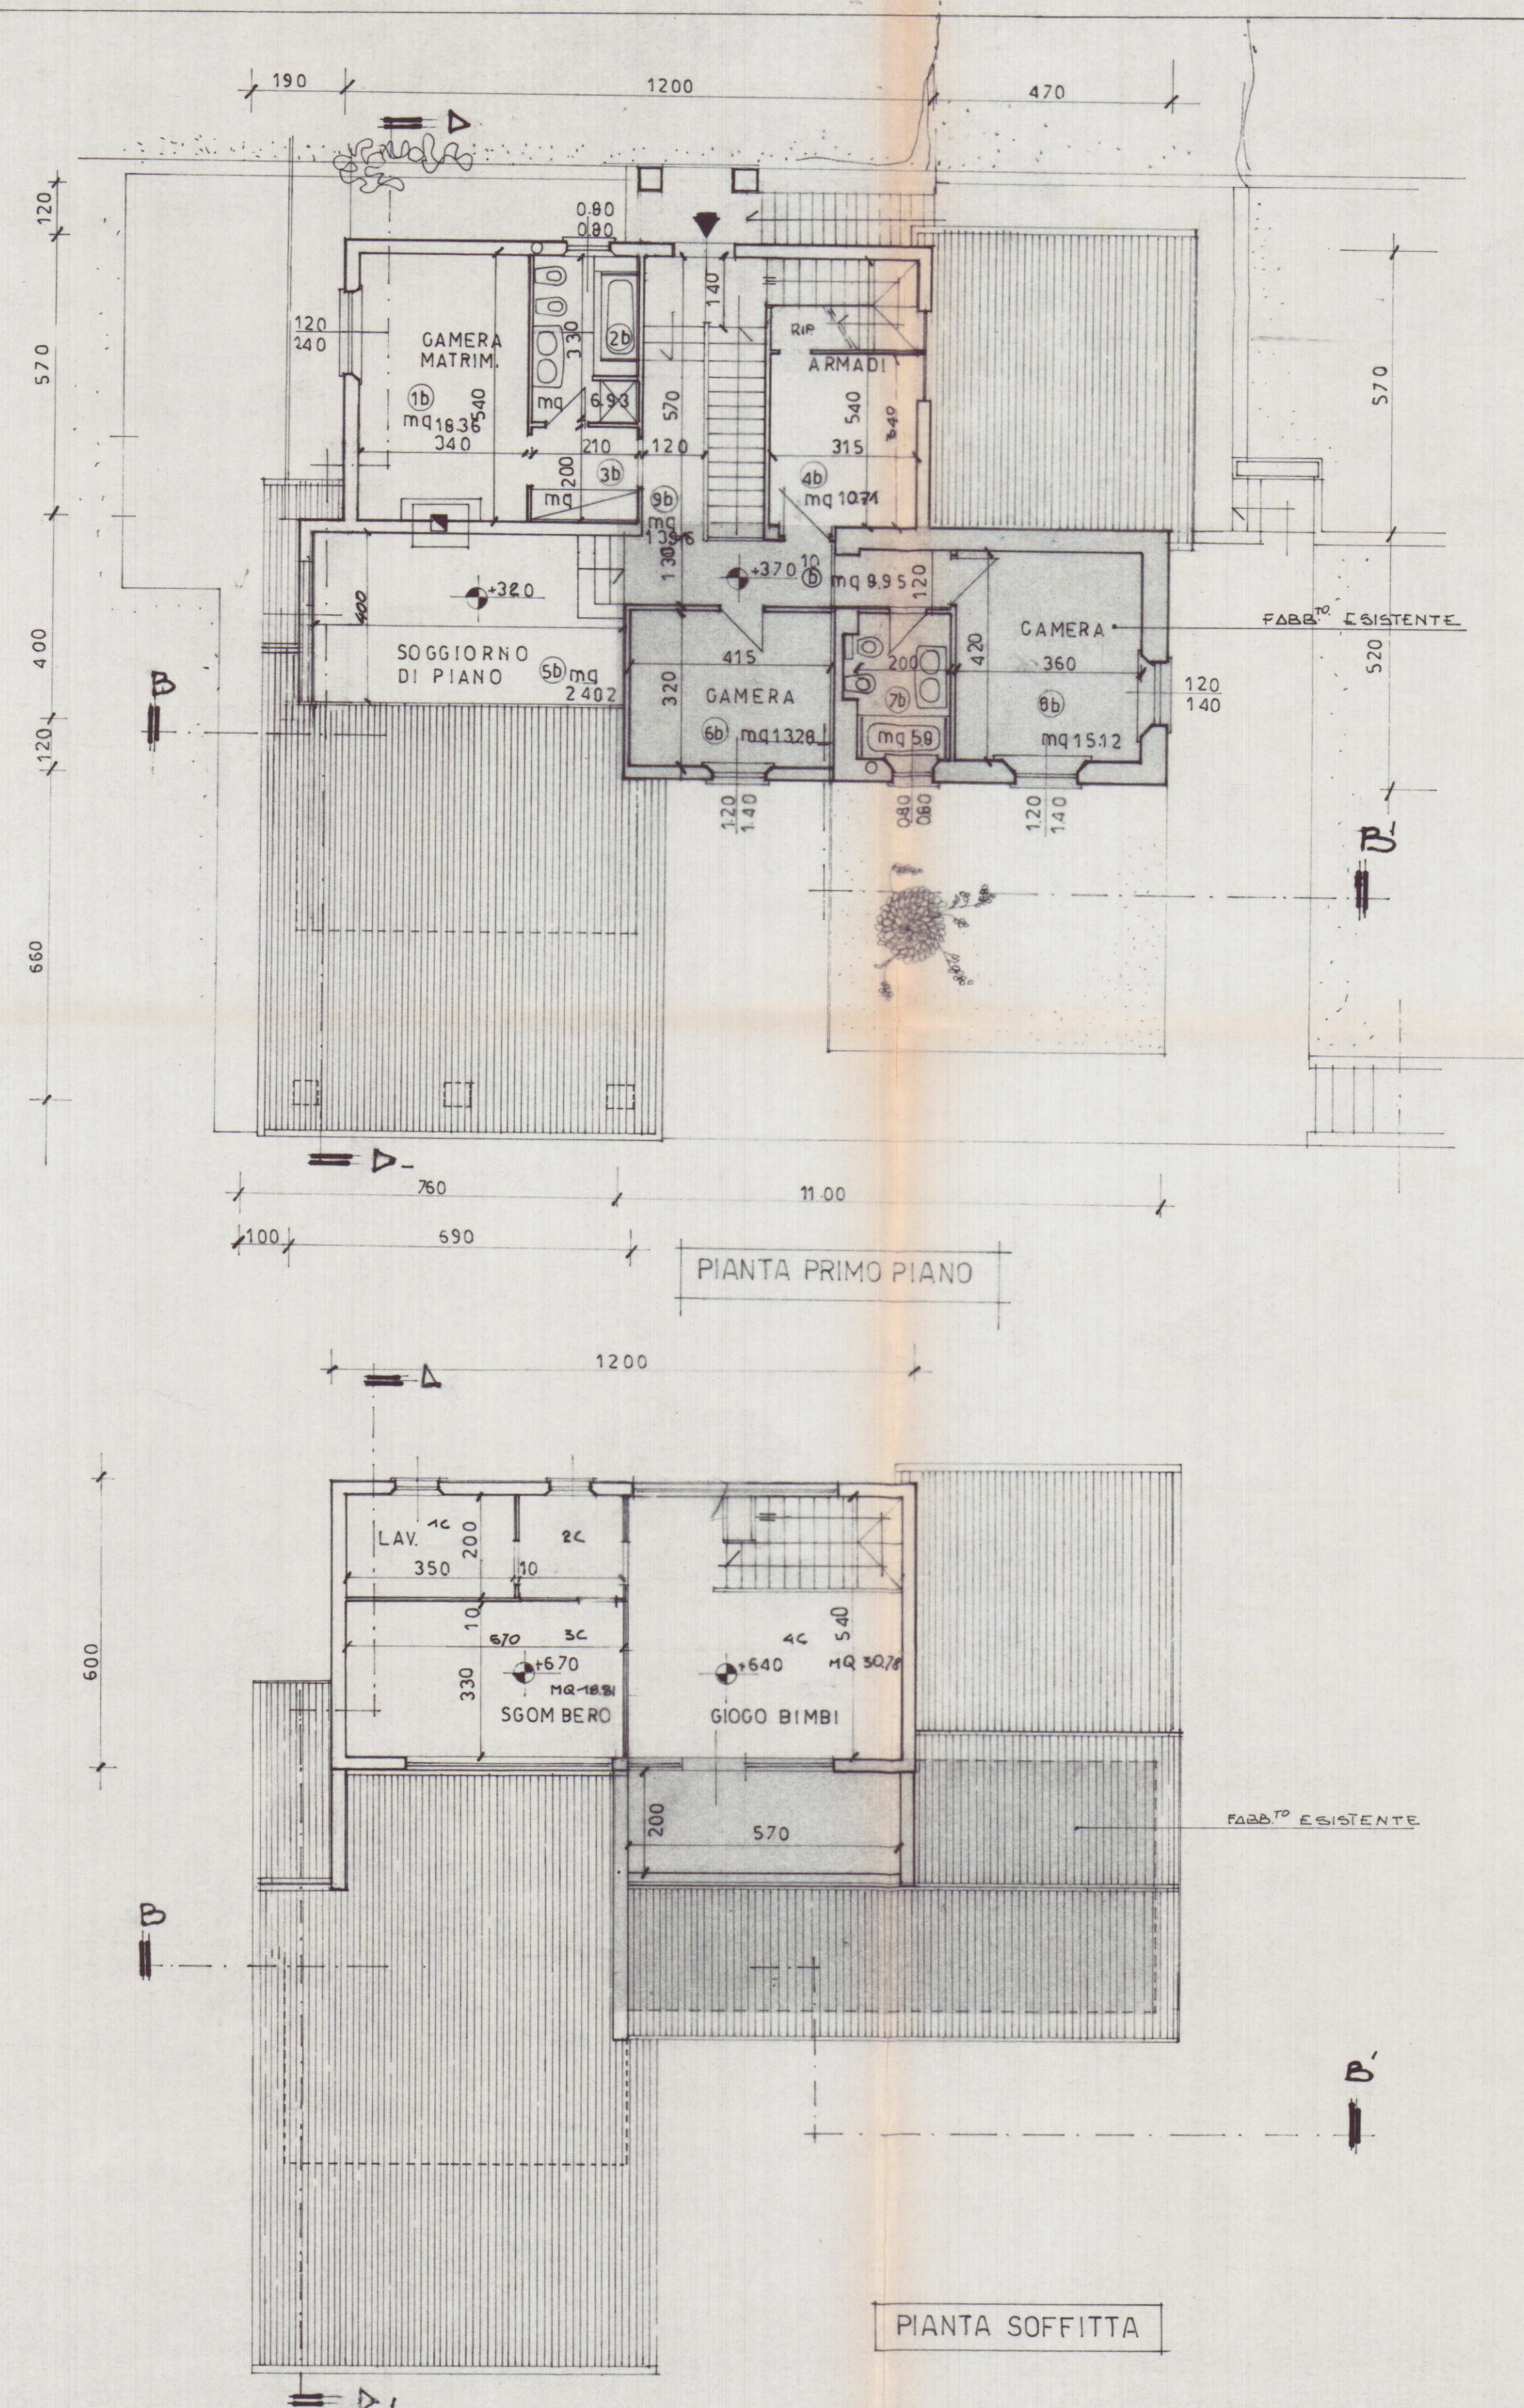


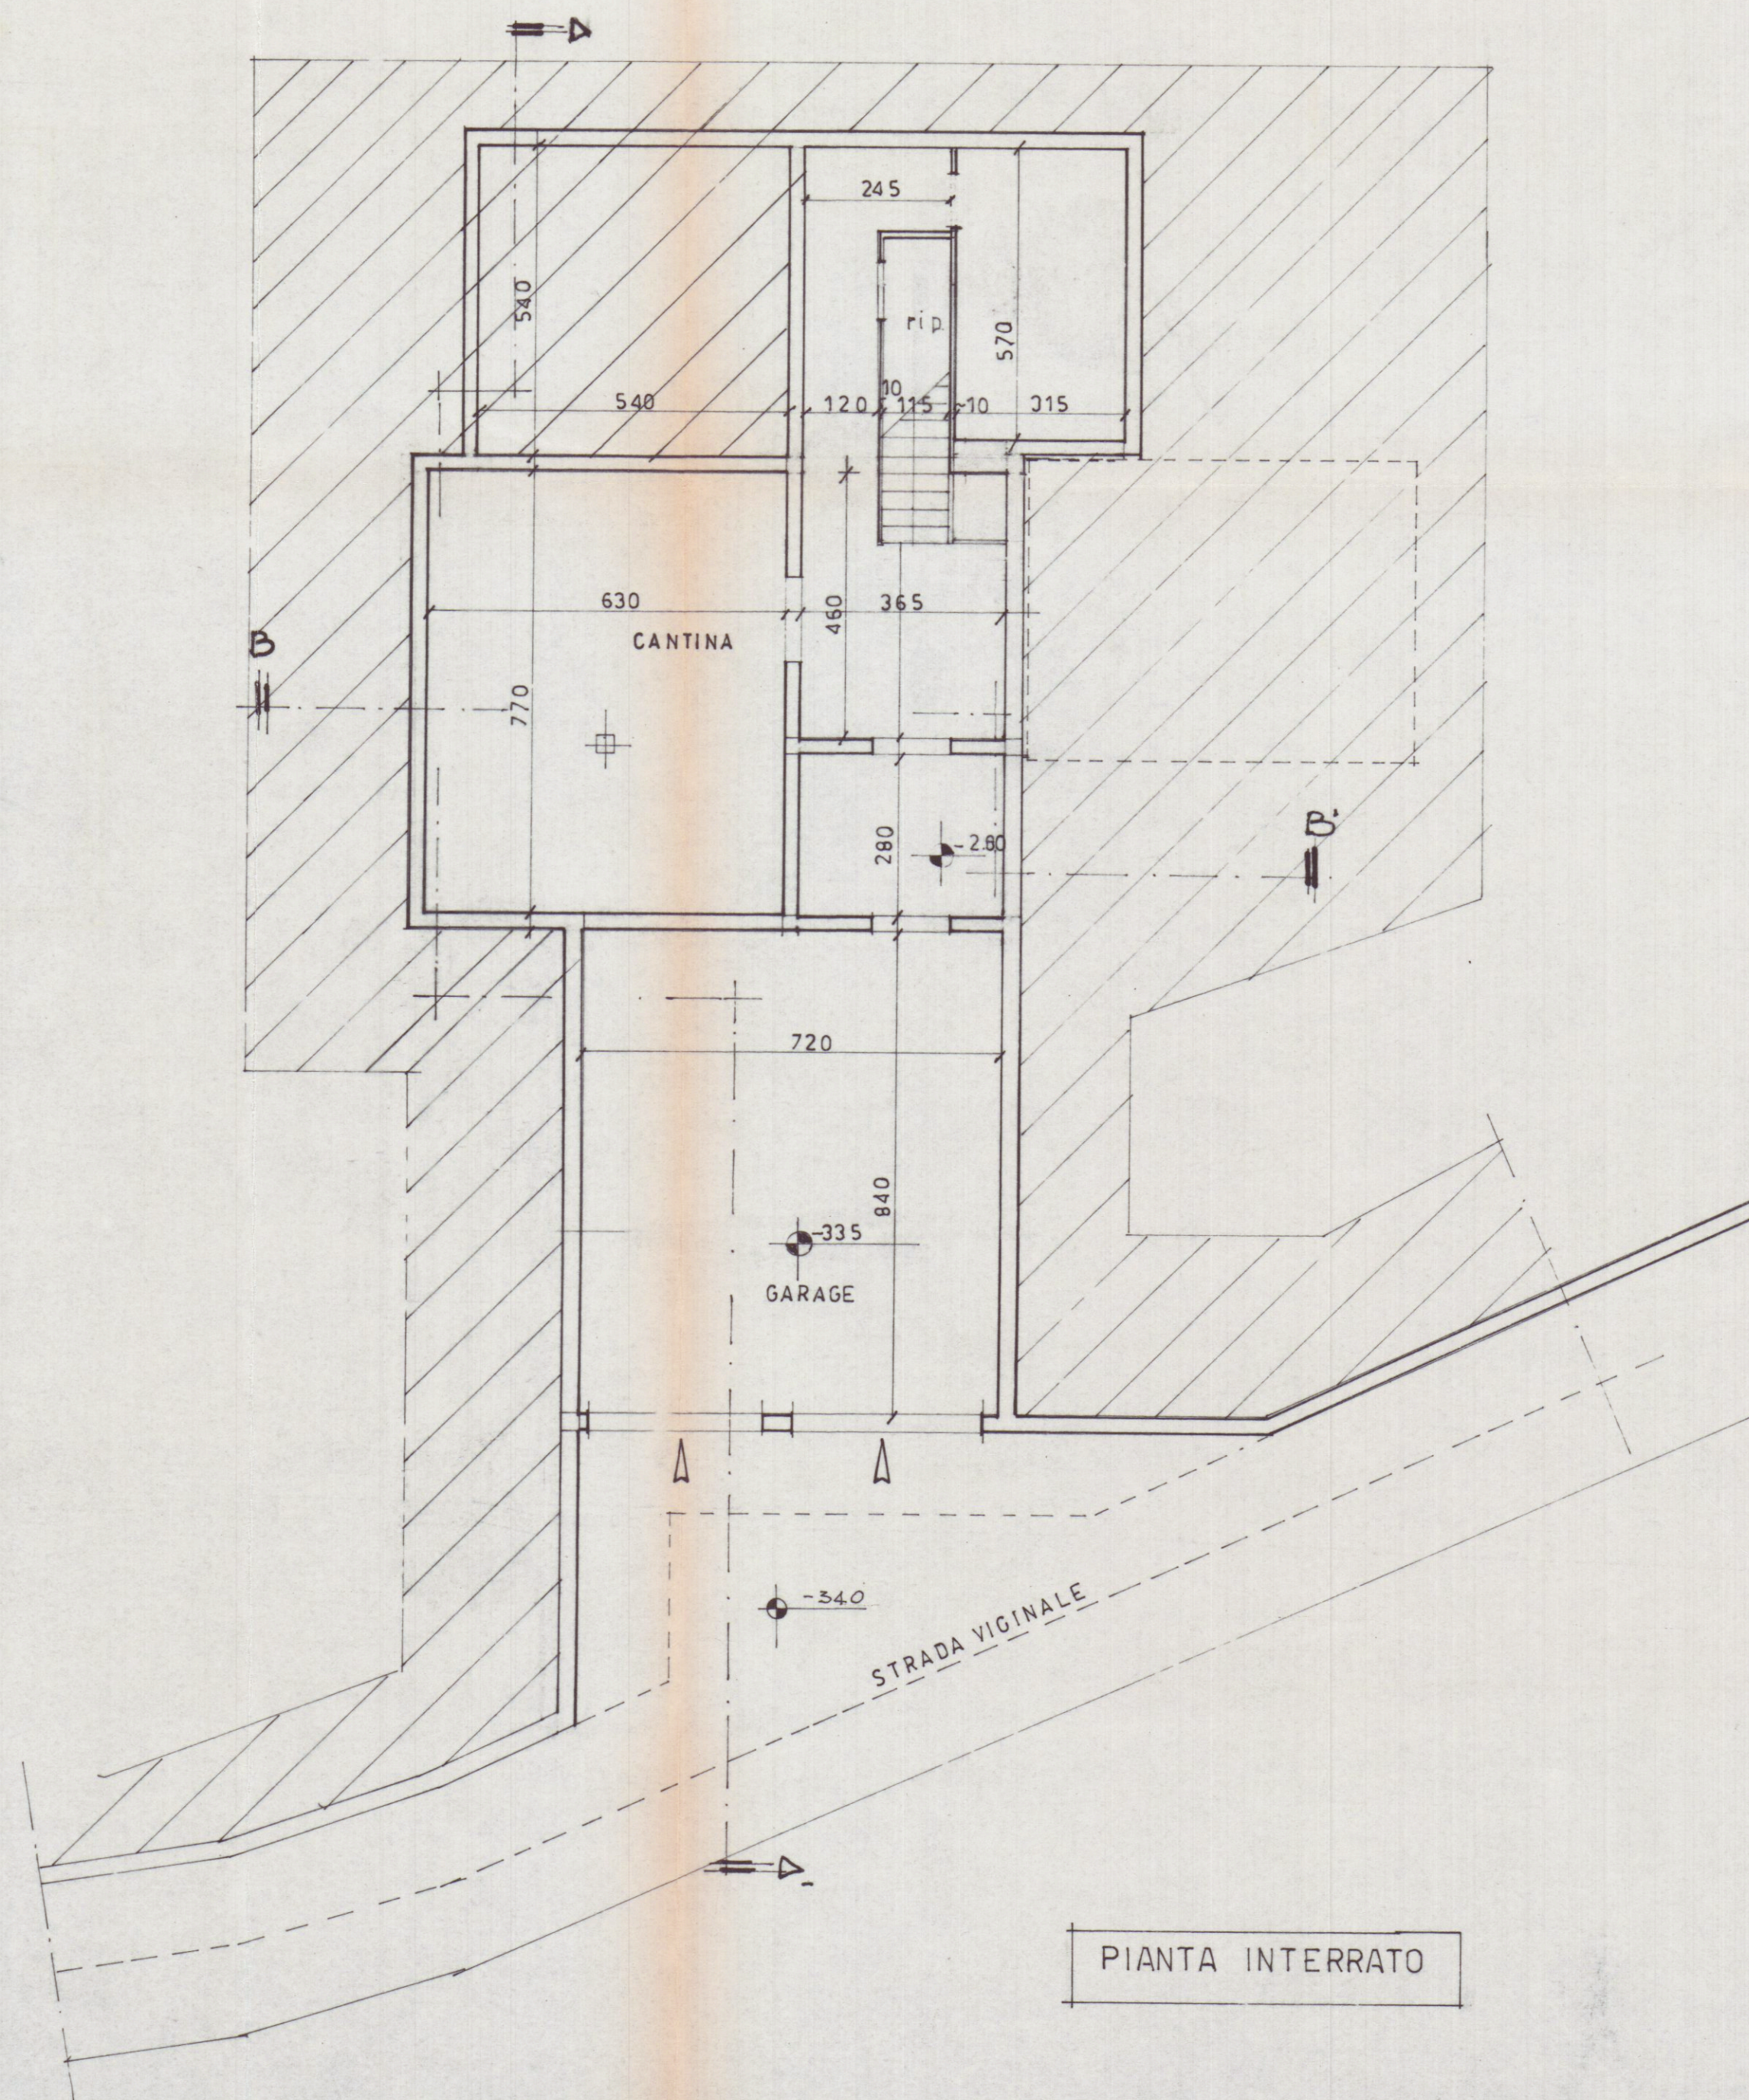

SETTORE AMBIENTE E TERRITORIO
VINCOLO IDROGEOLOGICO (P.D. 2157/73 - L.R. 10/89)
Conforme agli originali di cui
all'autorizzazione n. 218 del 22.3.95
IL FUNZIONARIO INCARICATO

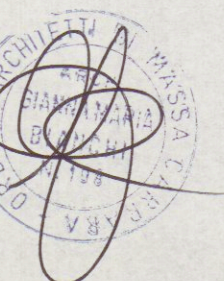

	ACROS ARCHITETTURA INGEGNERIA DESIGN Ruga Alfio Maggiani 63 - Marina di Carrara - Tel. 0585/786694 Dott. arch. GIANNI M. BIANCHI		3 TAVOLA SCALA: 1:100
	COMUNE DI CARRARA		
PROGETTO DI RISTRUTTURAZIONE E AMPLIAMENTO DI FABBRICATO DI CIVILE ABITAZIONE SITO IN CARRARA LOCALITA' FICOCCIA (fg. 63 - mappali 711 e 90)			
OGGETTO	PIANTE	DATA MARZO '92	
COMMITTENTE	Sigg. BONALDI MARIO - SALUTINI MARIA ELENA	AGG. FEBB. '95	
		DIS. G.M.B.	
		PROT. CM930003	