



12 DIC. 1983

PROGETTO

APPROVATO

CONTROLLATO
IL TECNICO
- 6 FEB. 1984


PER LA COSTRUZIONE DI UN MURO DI CINTA IN MARINA DI CARRARA

ALL'INTERNO DI VIA BASSAGRANDE


PROP. SIG. ^{RI} UHETTI BRUHO, ADRIANO, HANDINA

Approvato dal Sindaco alle condizioni
indicate nella Concessione Edilizia
N. 03 del - 6 FEB. 1984
L'ING. CAPO

PLANIMETRIA 1:2000 Fog. 87 MAPP. 233

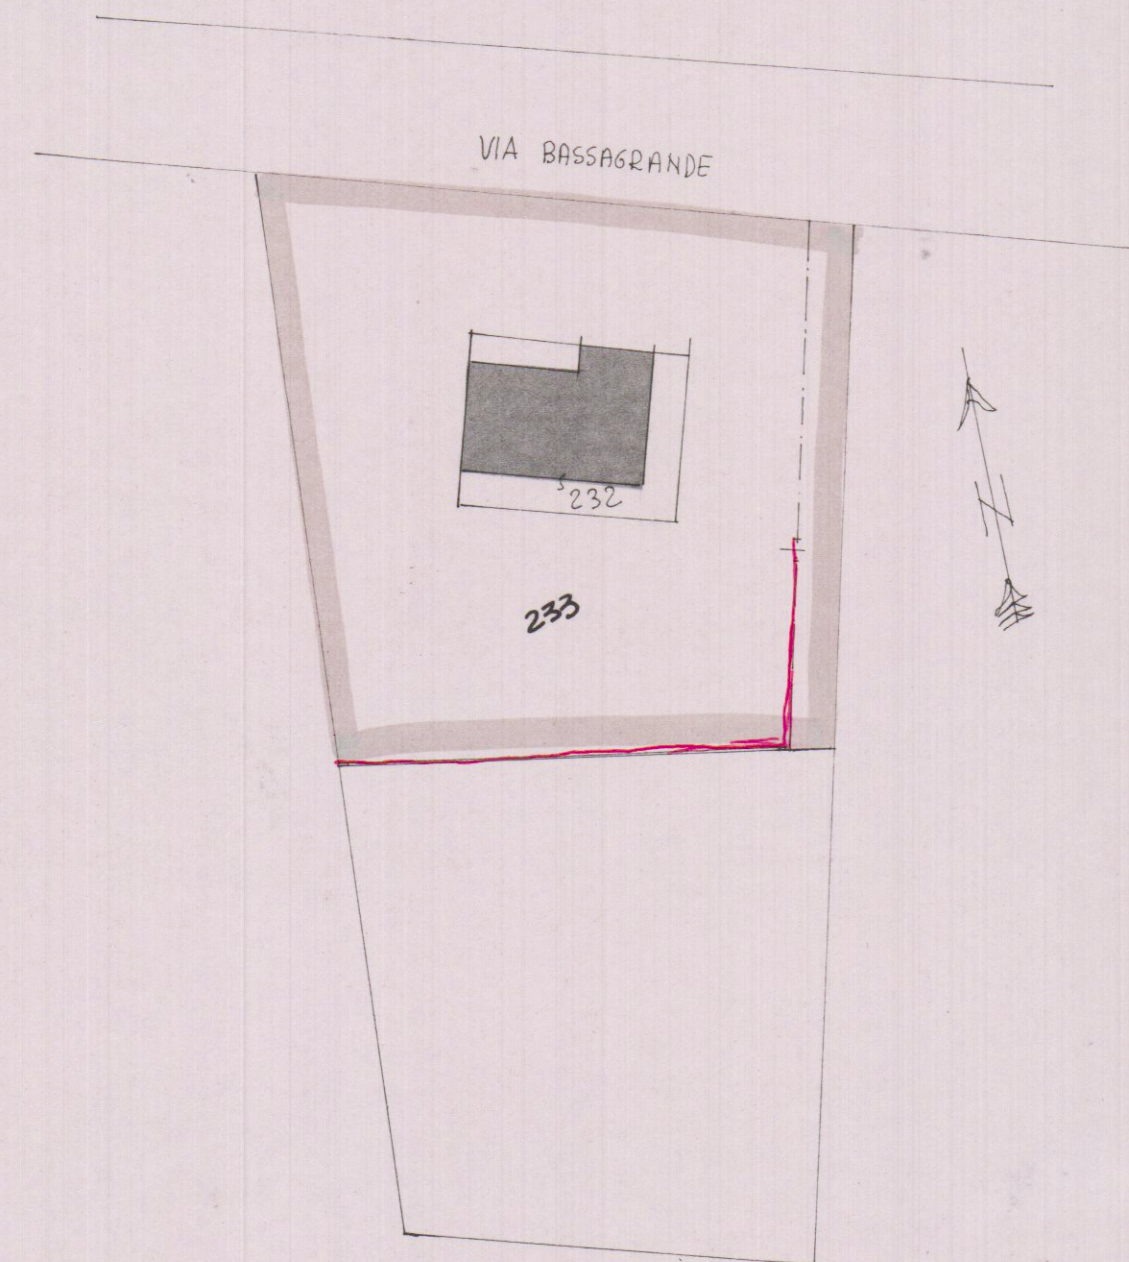

SVILUPPO 1:500

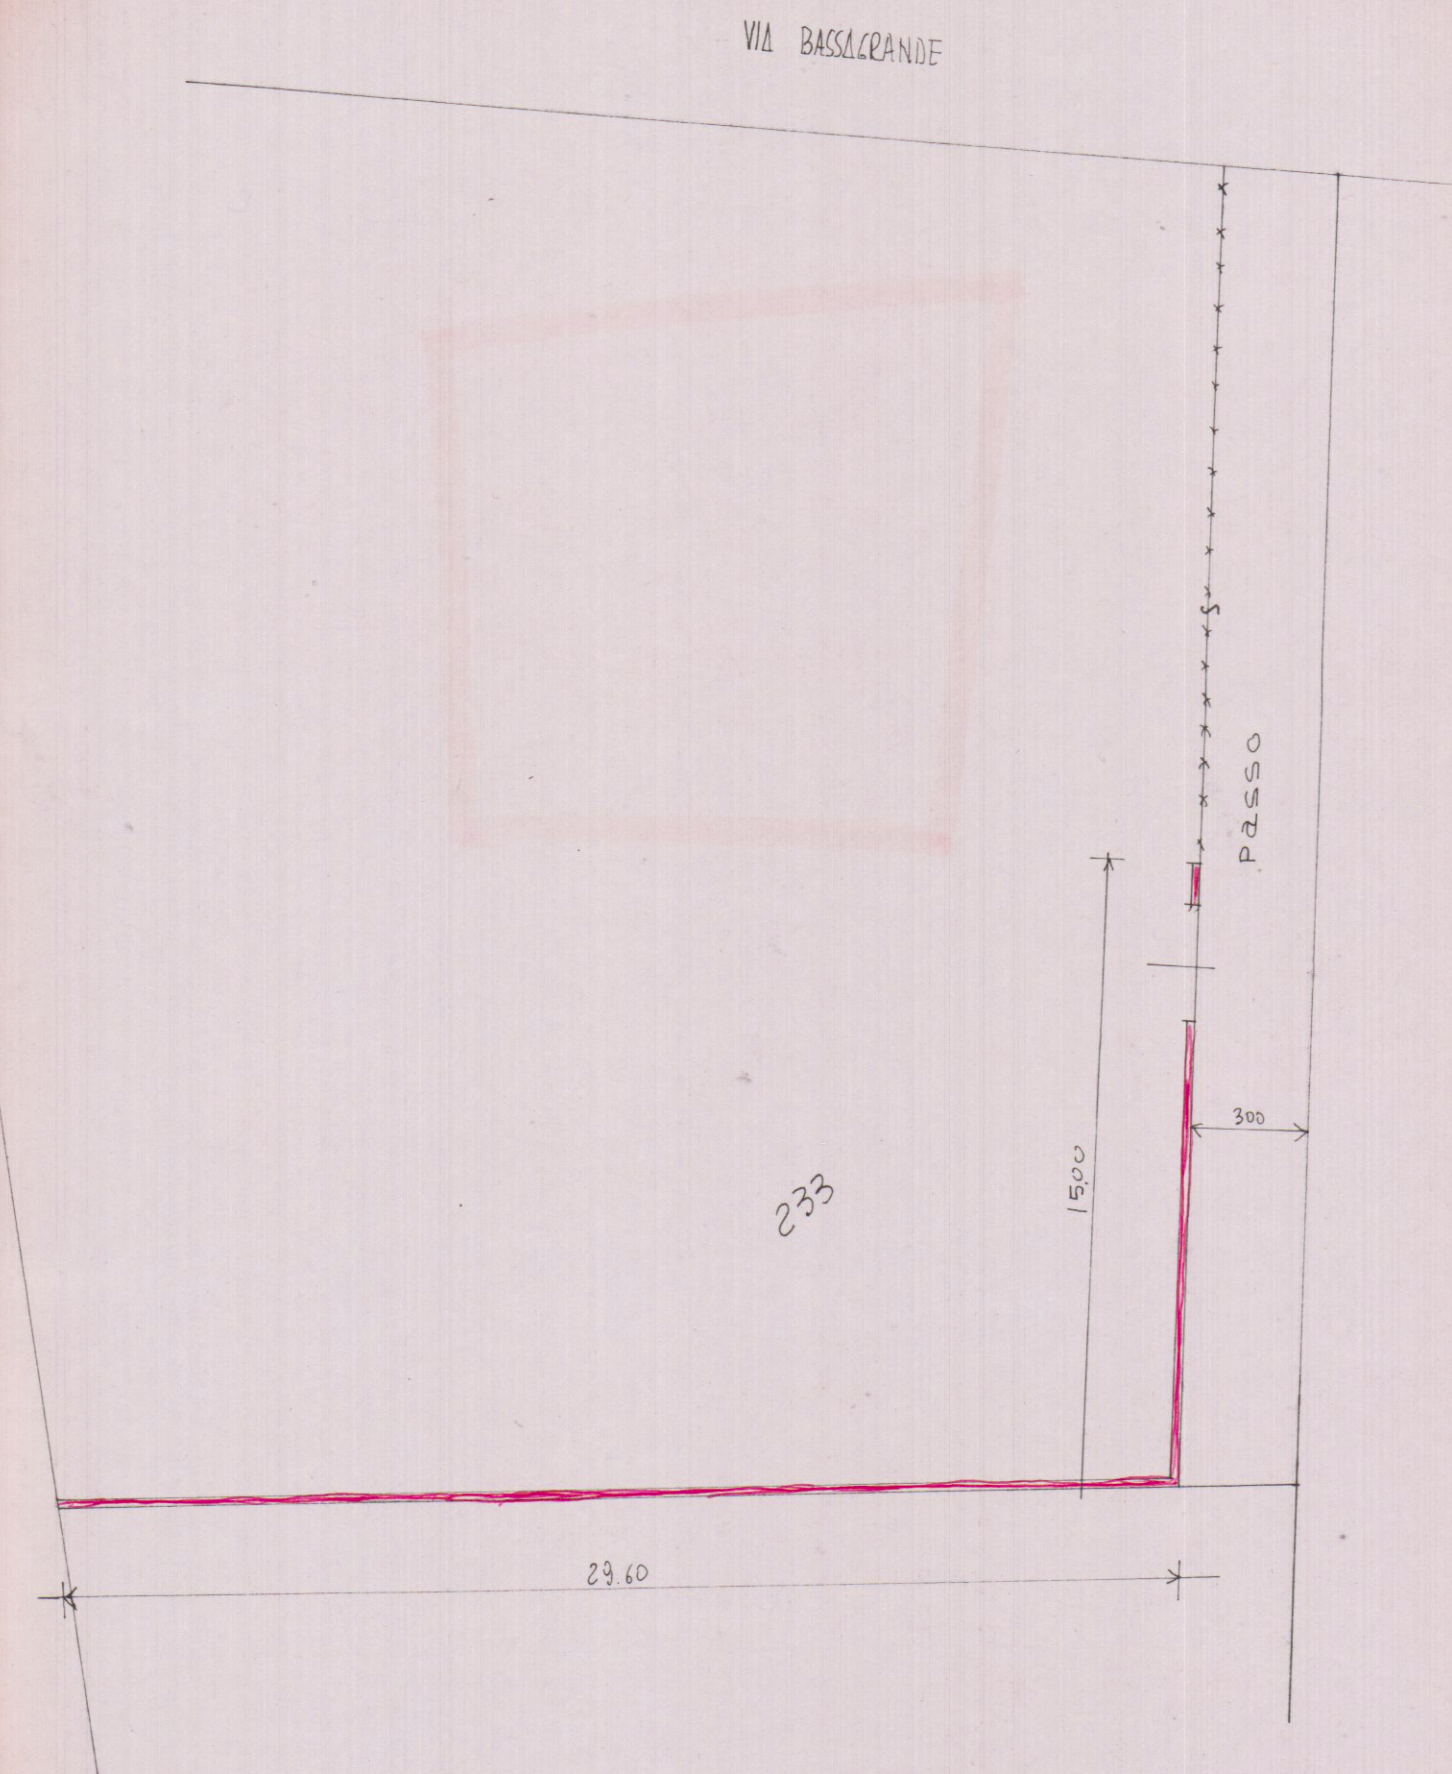

PIANTA 1:200

