



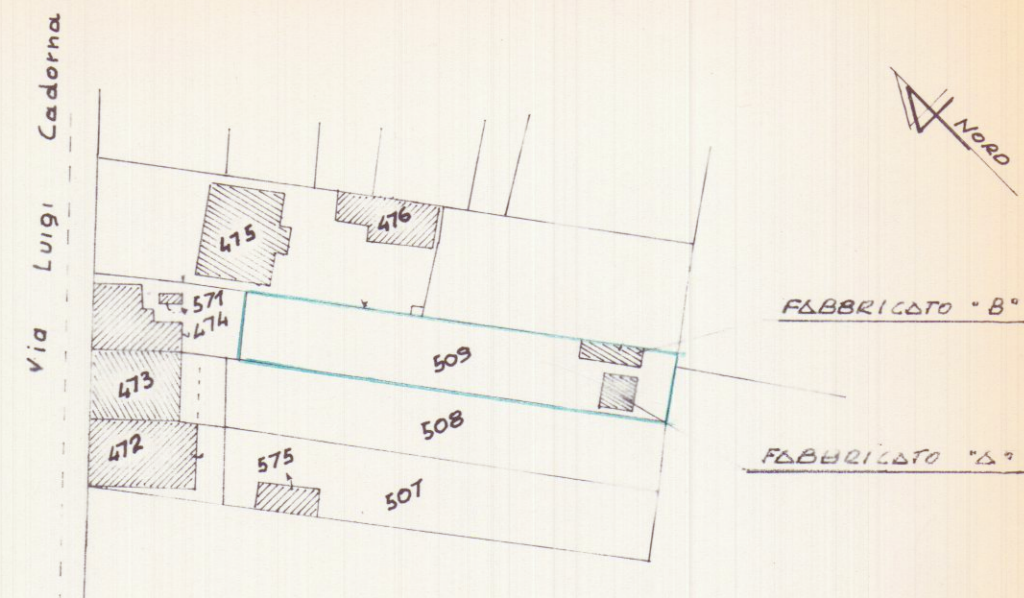

STRALICIO PLANIMETRICO 1:2000
FOGLIO N° 104 MAPPA 509

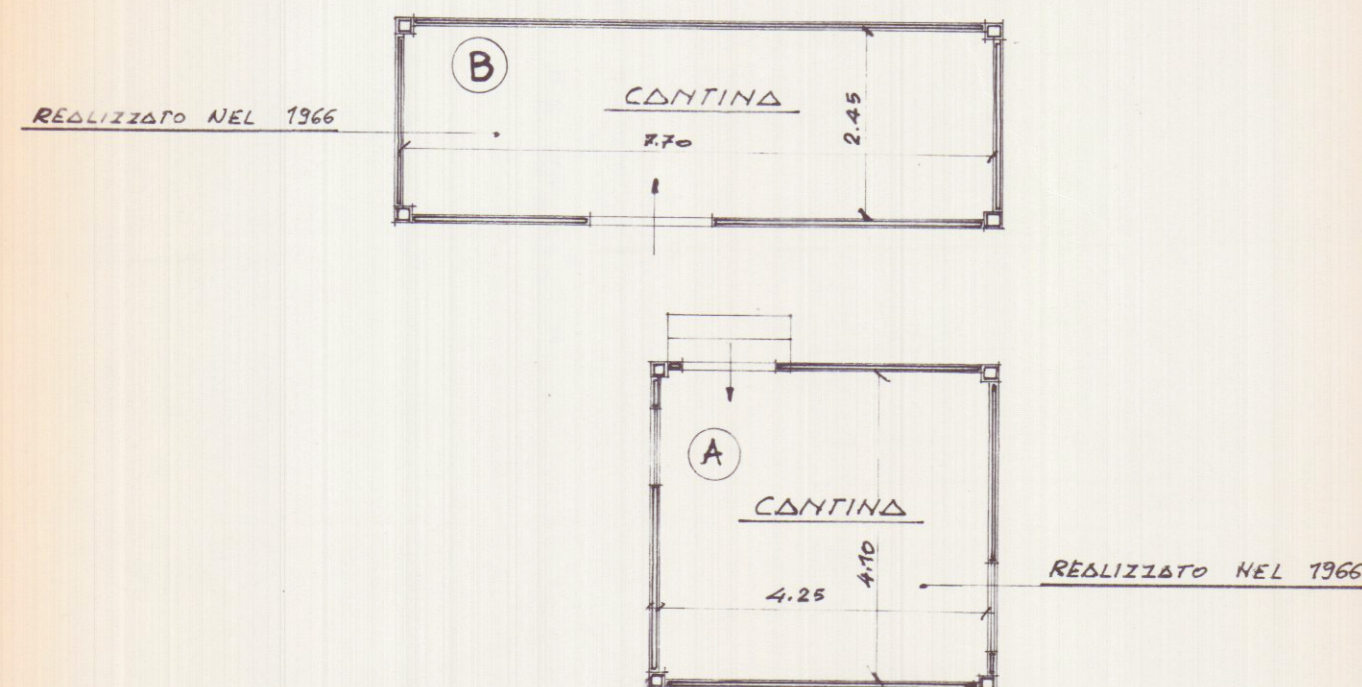

- PIANTE -




SUPERFICI OPERE REALIZZATE NEL 1966

CANTINA	2.45 x 7.70 = mq	18.90
CANTINA	4.25 x 4.10 = mq	17.60
TOTALE SUPERFICIE mq		36.50


VOLUMI OPERE REALIZZATE NEL 1966

CANTINA	mq 18.90 x 2.50 = mc	47.26
CANTINA	mq 17.60 x 3.00 = mc	52.80
TOTALE VOLUME mc		100.00

- FABBRICATO "A" -

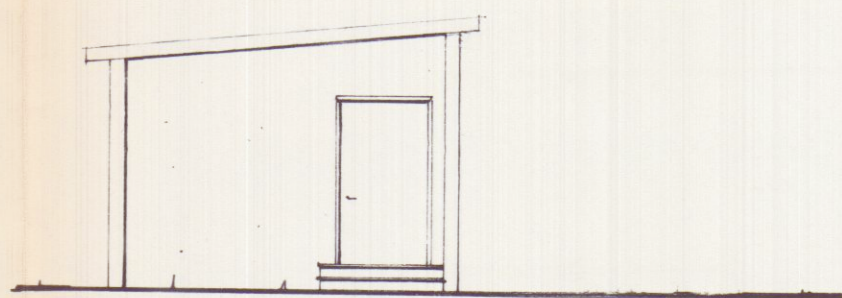


- PROSPETTO NORD -

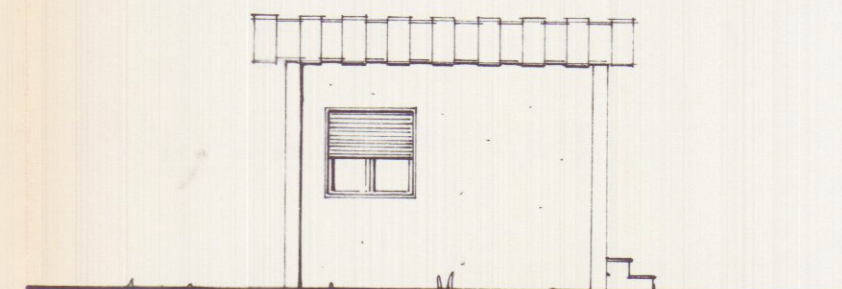

- PROSPETTO EST -




- PROSPETTO OVEST -

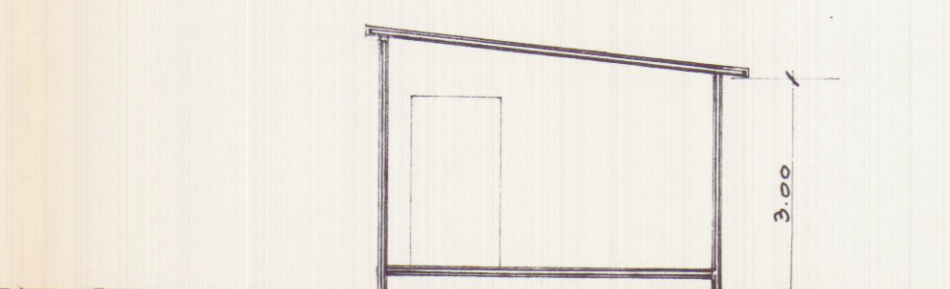


- SEZIONE A-A -

- FABBRICATO "B" -

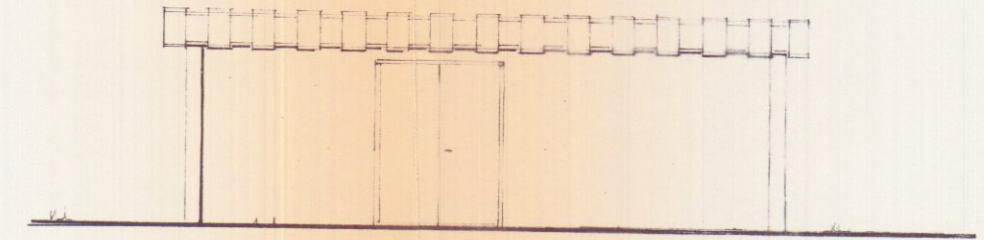

- PROSPETTO SUD -

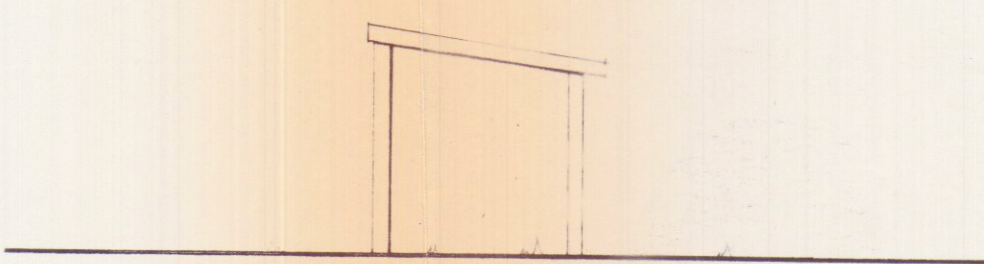

- PROSPETTO OVEST -



- PROSPETTO NORD -



- SEZIONE B-B -

COMUNE DI CARRARA		UBICAZIONE OPERA Via LUIGI CADORNA MARINA di CARRARA	
Lavoro Elaborato Grafico Allegato a Domanda di Sanatoria Edilizia			
committente CALENDI FRANCESCO		tavole Planimetrie Prospetti Sezioni	
scala 1:400 1:2000	data	progettato	