

Geom. Ferruccio Perazzo

22 FEB. 1997

Via M. Dell'Amico, 8 ter 54033 Carrara (MS) ☎ 0585 / 777535 - e.f. PRC FRC 54C25 E4001

COMMITTENTE

BRUSCHI FLORA






OGGETTO

Progetto di apertura di finestra


UBICAZIONE

Via Apuana

TAVOLA	RIFERIMENTI CATASTALI	DATA	COMMITTENTE
U planimetrie, piante prospetti, sezioni	foglio 40 mappale 294 sub. 6	Febbraio 97	Bruschi Flora

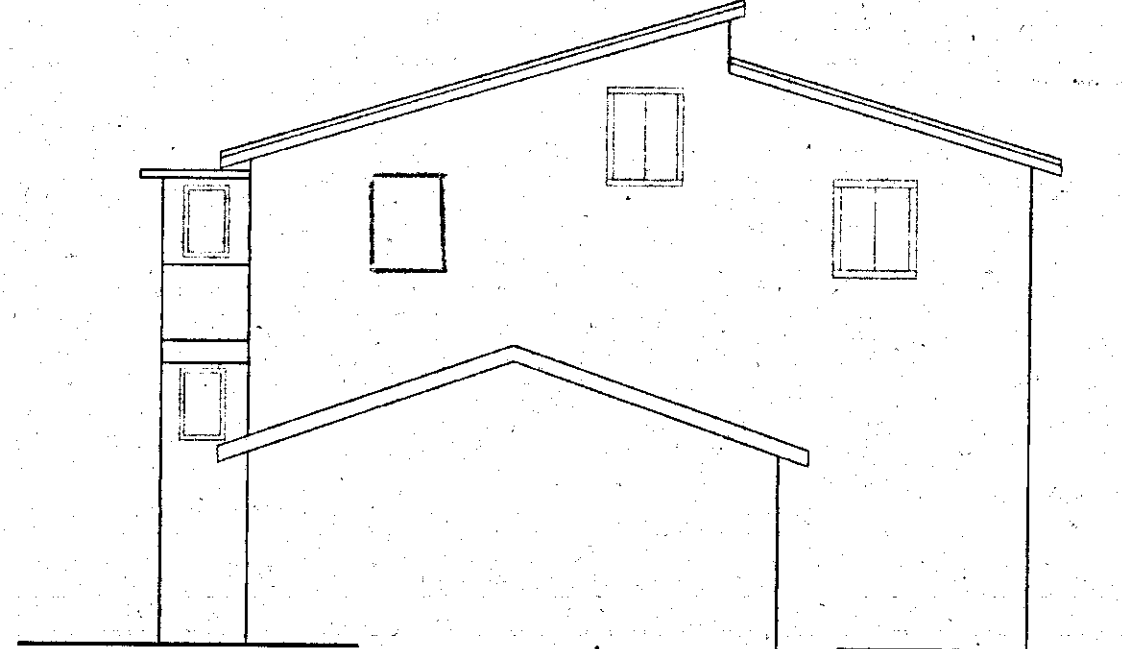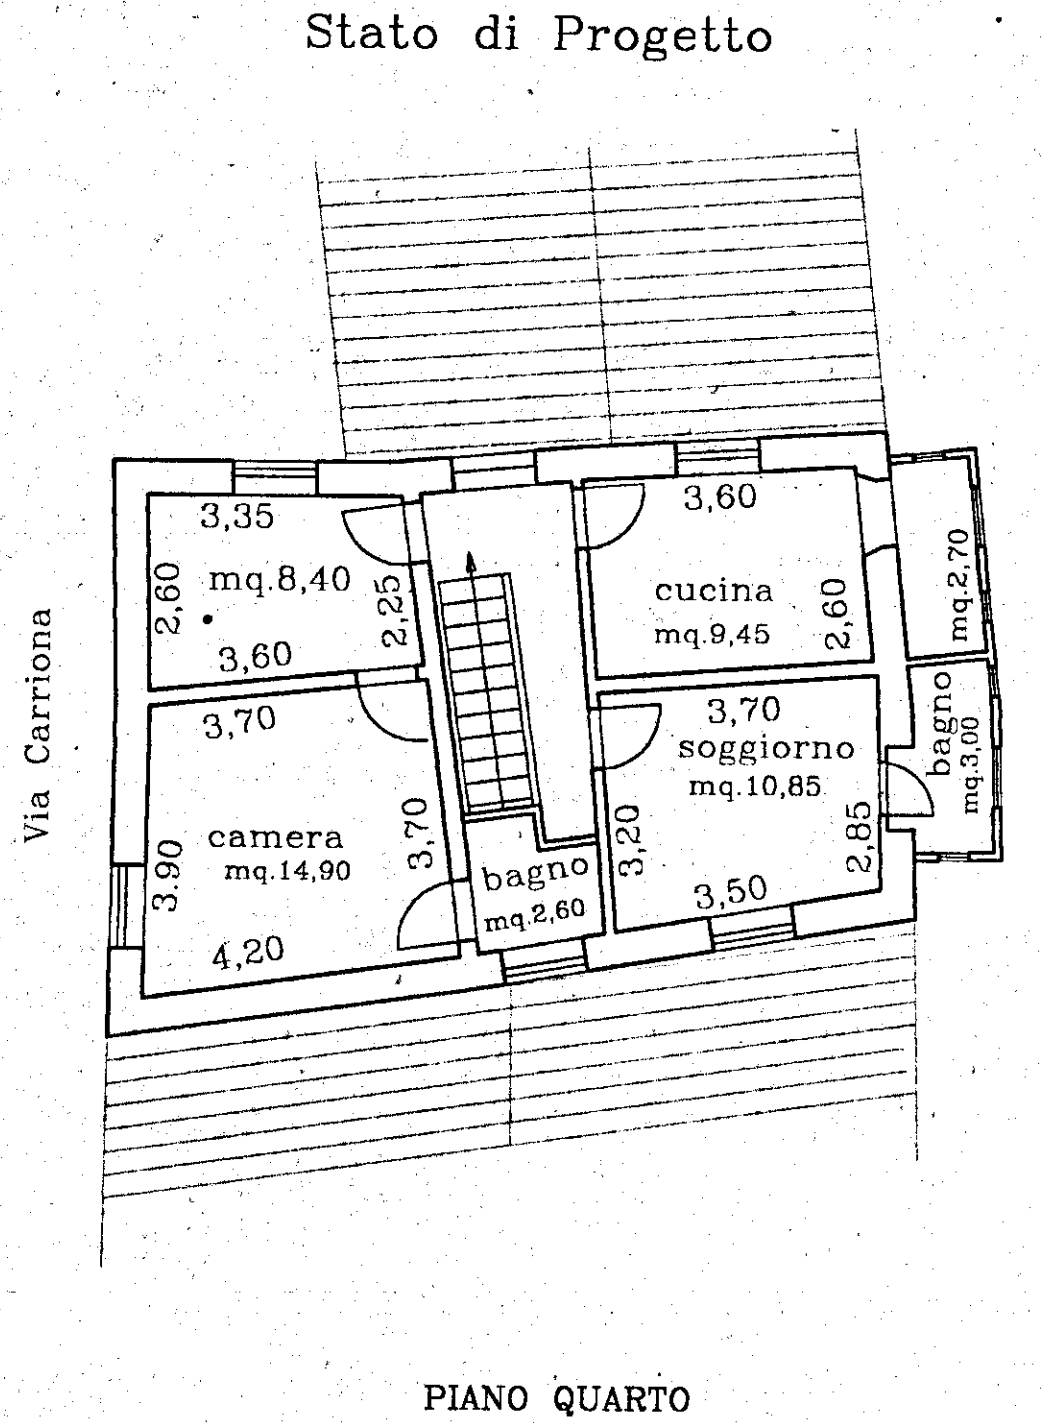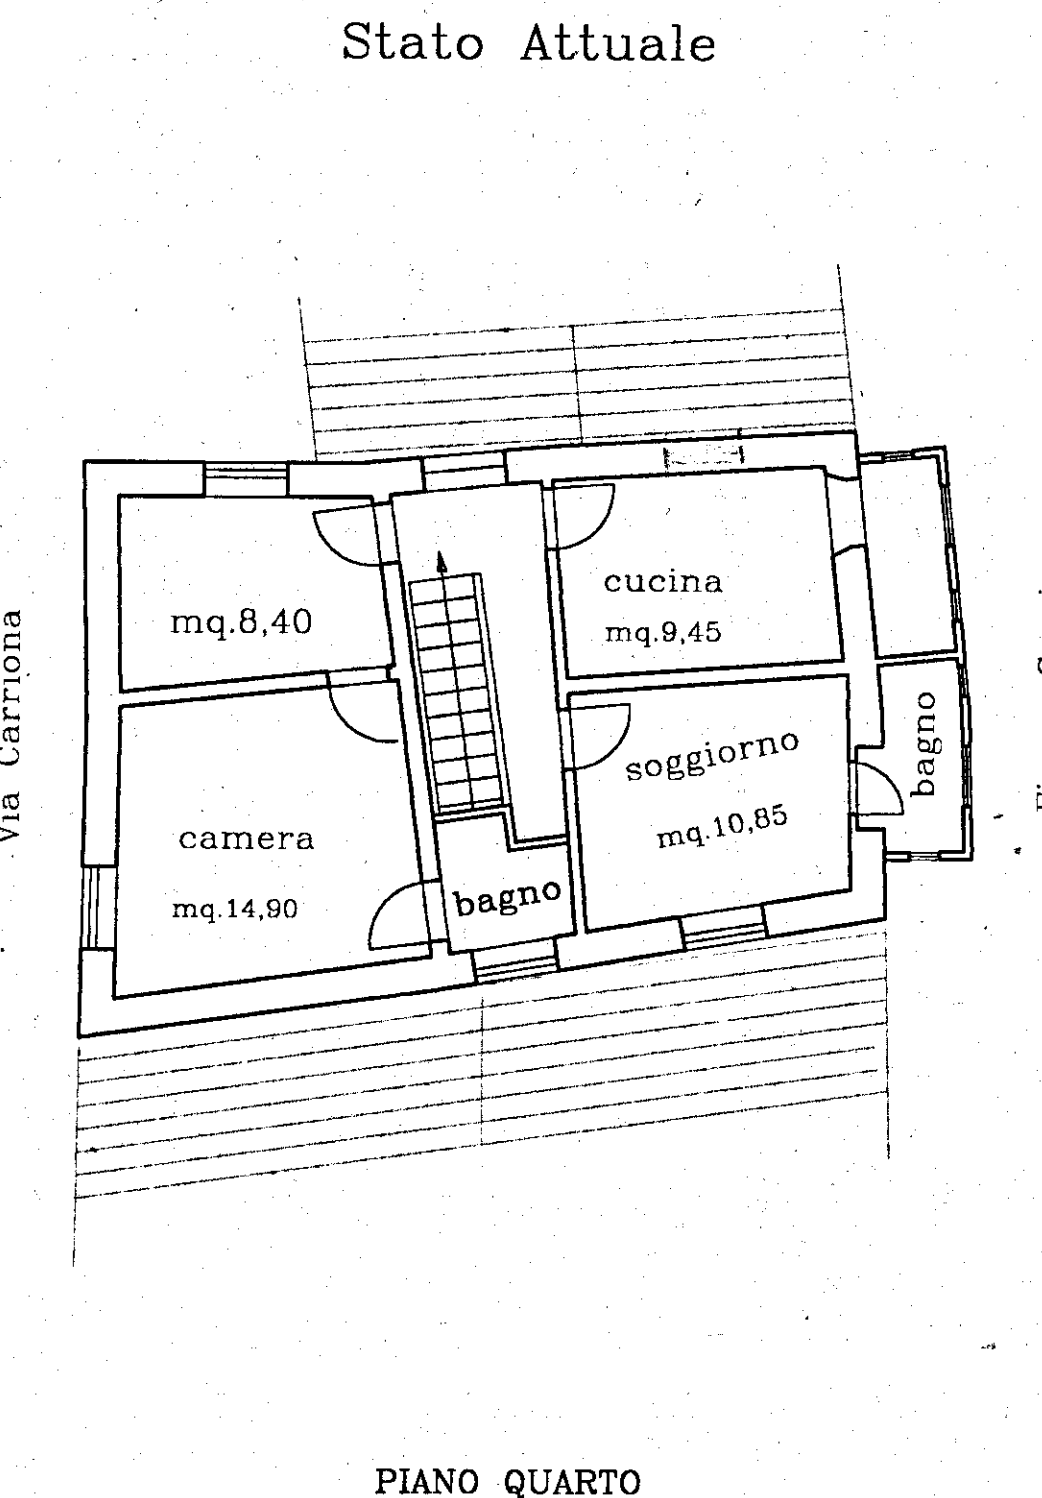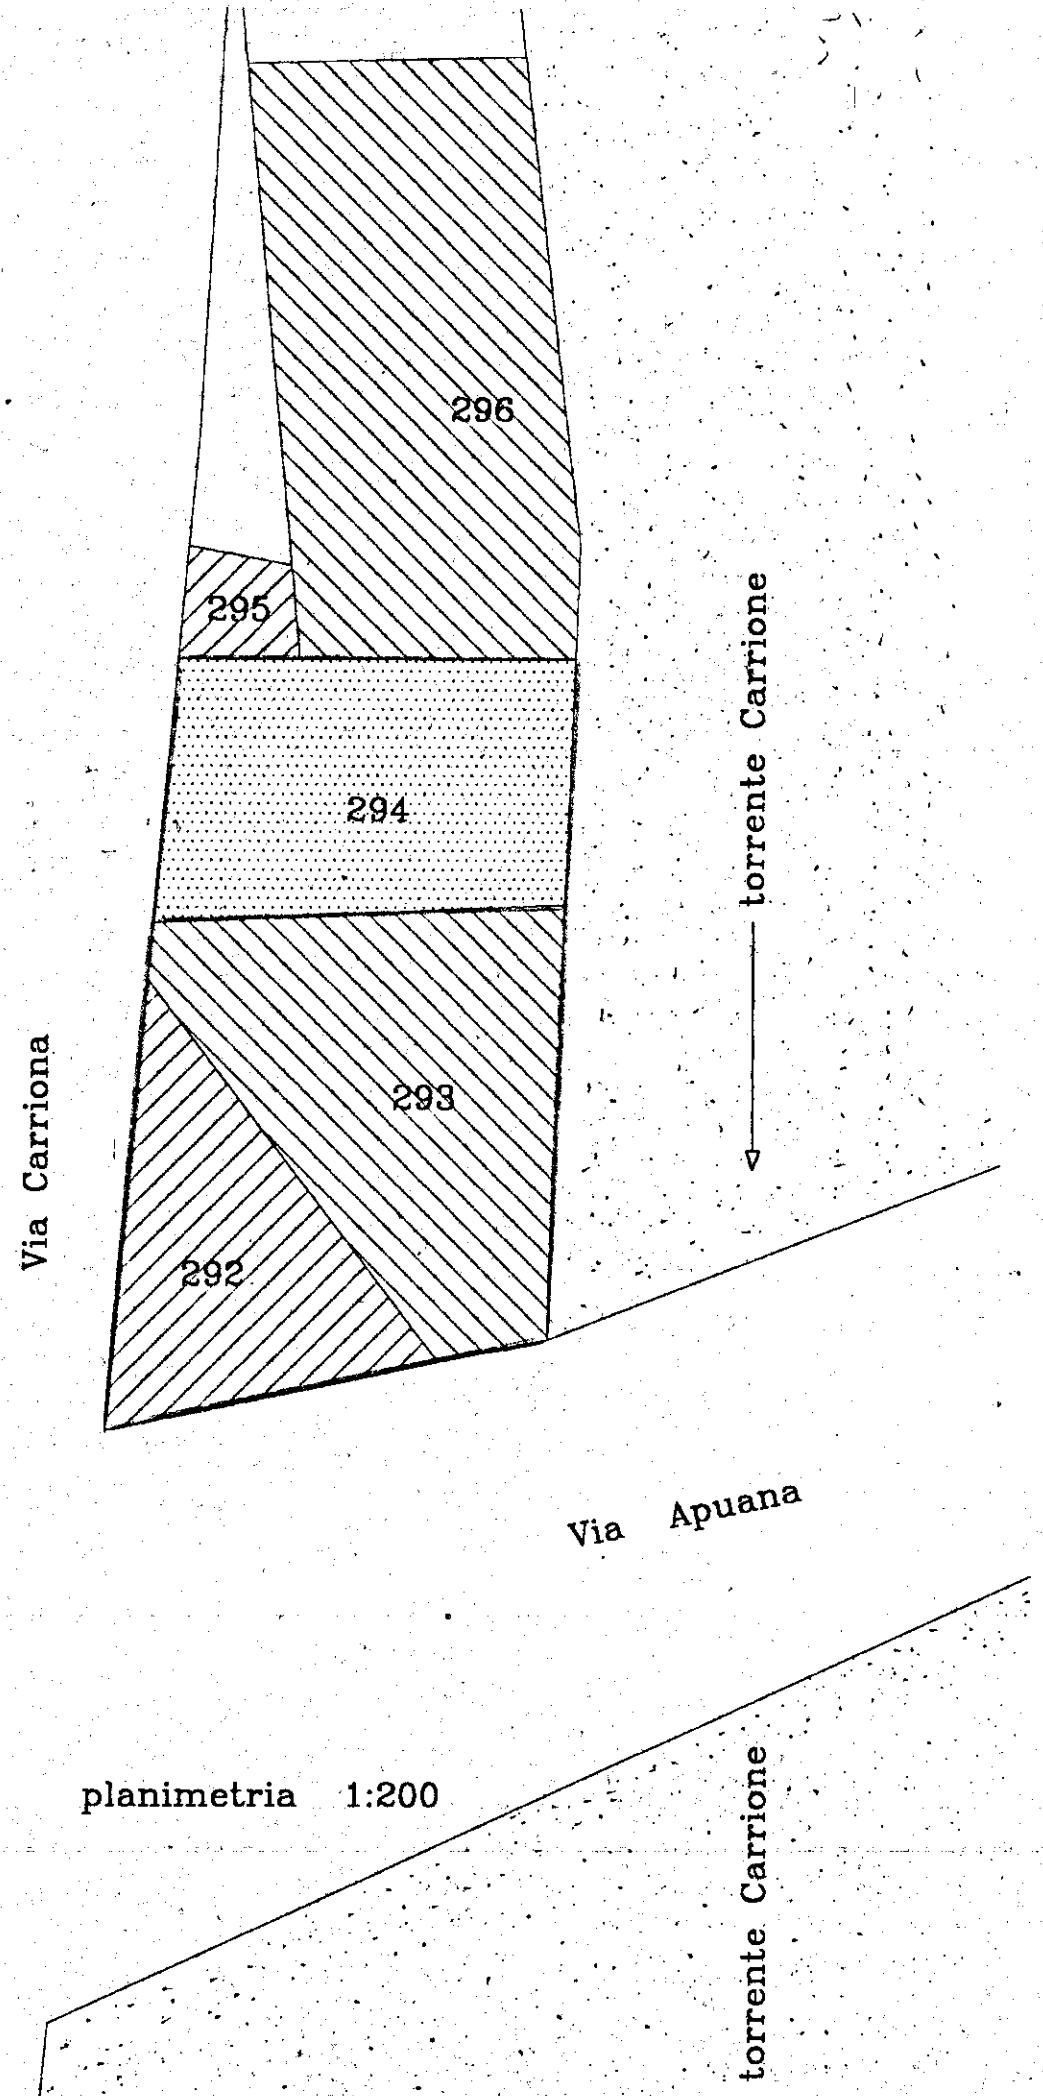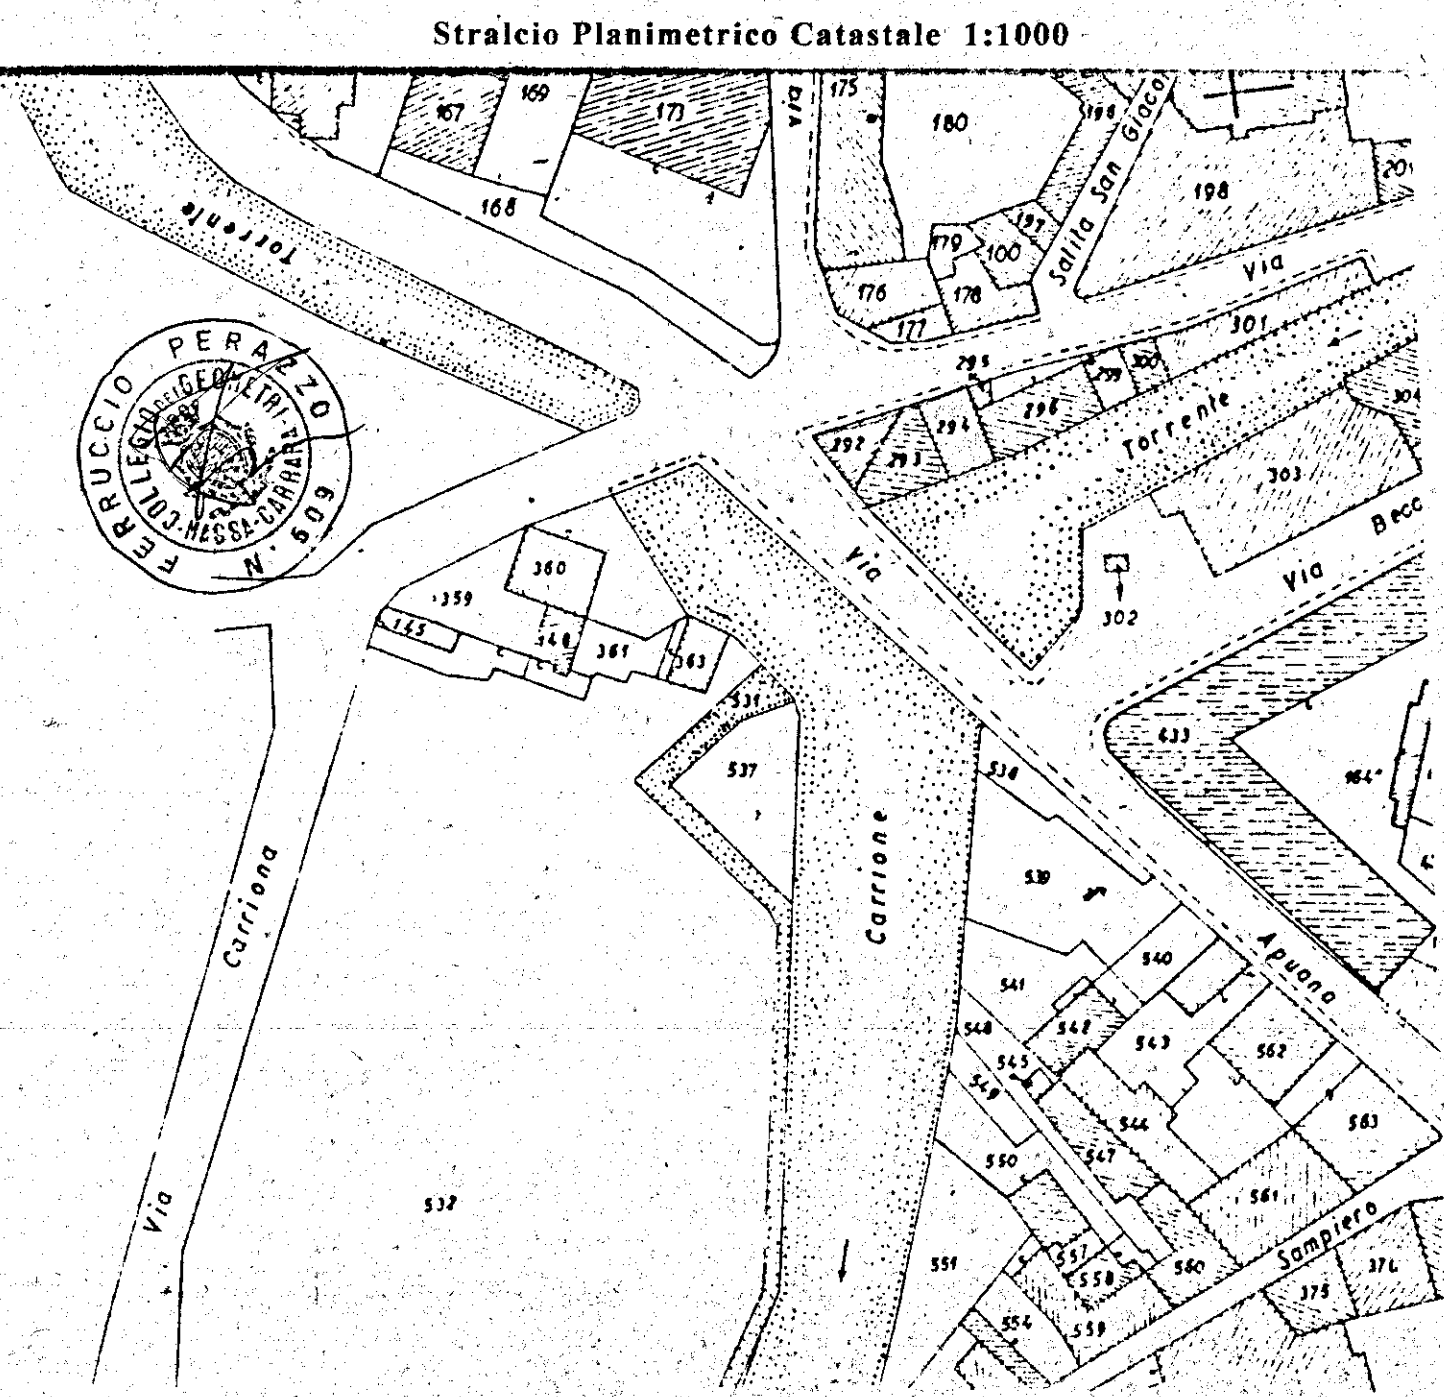

prospetto est esistente

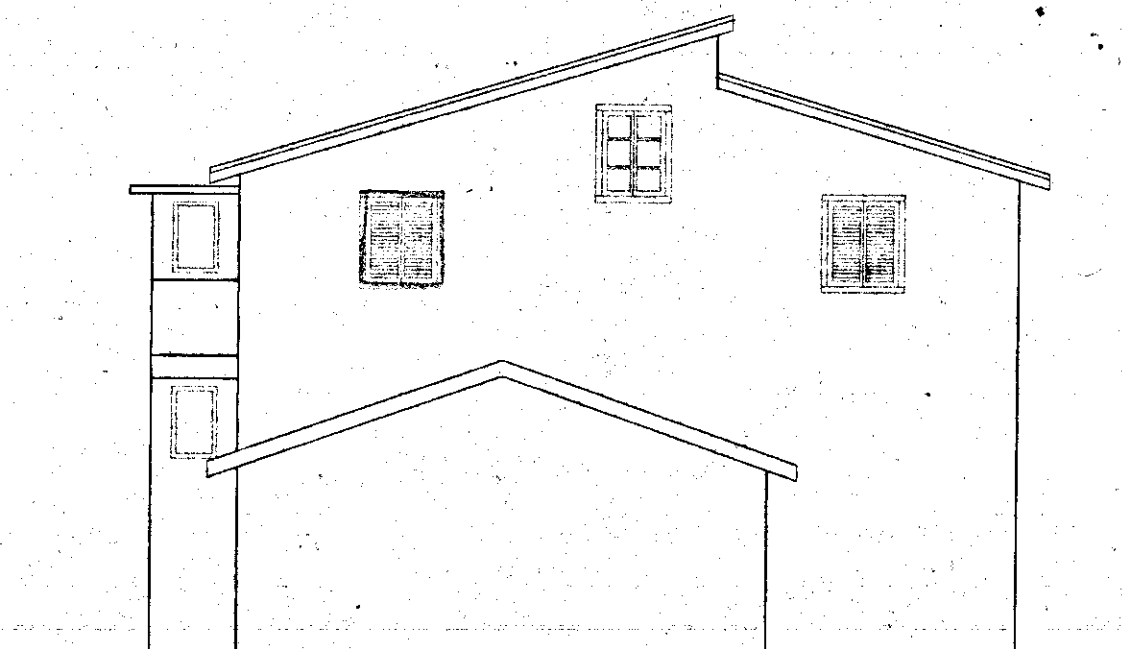

prospetto est di progetto