


Geom. Del Grosso Roberto - STUDIO TECNICO - 54031 Loc. Avenza, Carrara (MS), Via Campo D'Appio n. 32
-- Fax -- Tel. 0585/53523--

COMMITTENTE:		TAVOLA:	
GIOVANNI BELLONI		STATO ATTUALE	
DENOMINAZIONE:		ELABORATI:	SCALA:
REALIZZAZIONE DI MODIFICA ALLA COPERTURA E DIVERSA DISTRIBUZIONE SPAZI INTERNI		PIANTE	1:100
Disegnato	Approvato	Filename	Sost. il N. Sost. dal N. Data
			OTT 2008



Comune di Carrara, Fg. 89 Mapp. 277, 278



Fabbricato non oggetto dell'intervento


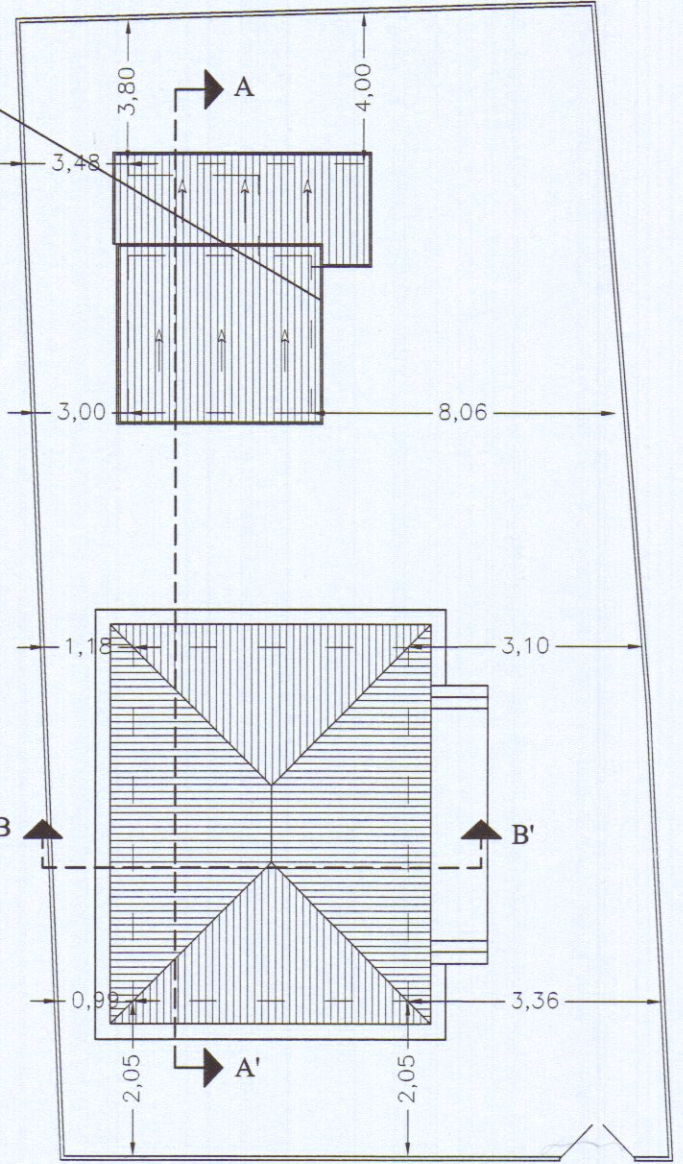


PLANIMETRIA GENERALE
(Rapp. Scala 1:200)

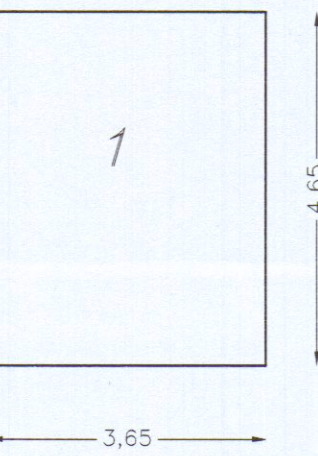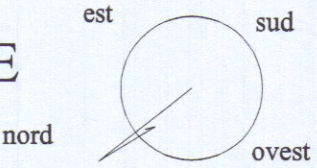


RAPPORTO D'ILLUMINAZIONE			
	SUP.LOC.	SUP.FIN.	S.FIN/S.LOC. x 100
CAMERA	16.40	1.95	0,118
WC	6.50	1.24	0,190
CUCINA	7.95	2.40	0,301
SOGGIORNO	18.85	2.63	0,14


TABELLA DEI VOLUMI				
n°	Dimensioni	Sup. Cop.	h	Volume
1	9,30x7,30	67,89	4,15	281,744
TOT.		67,89		281,744

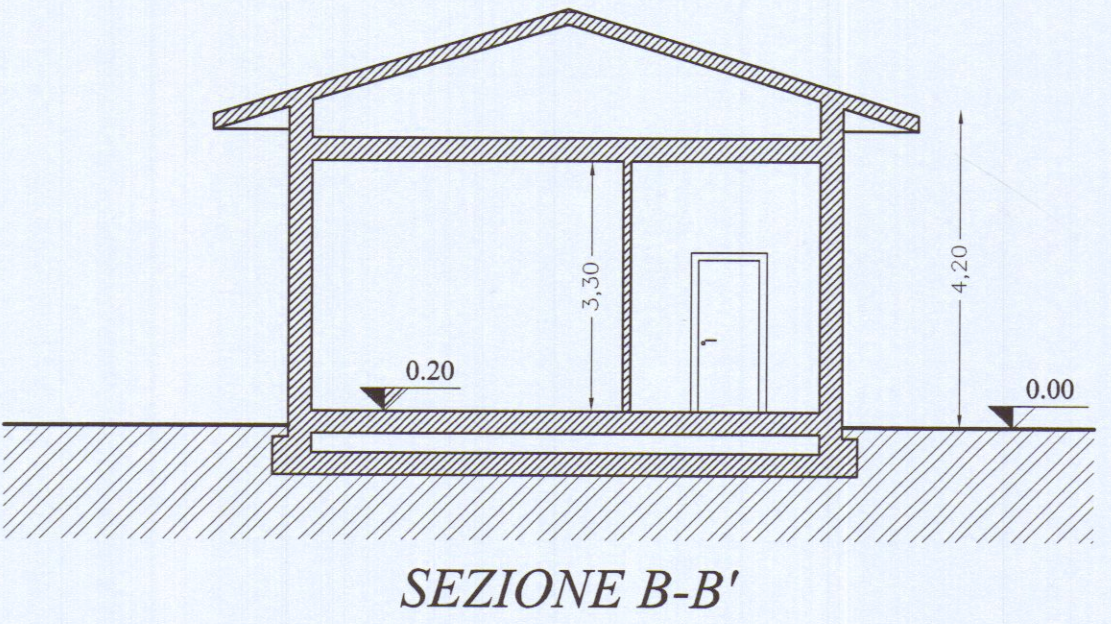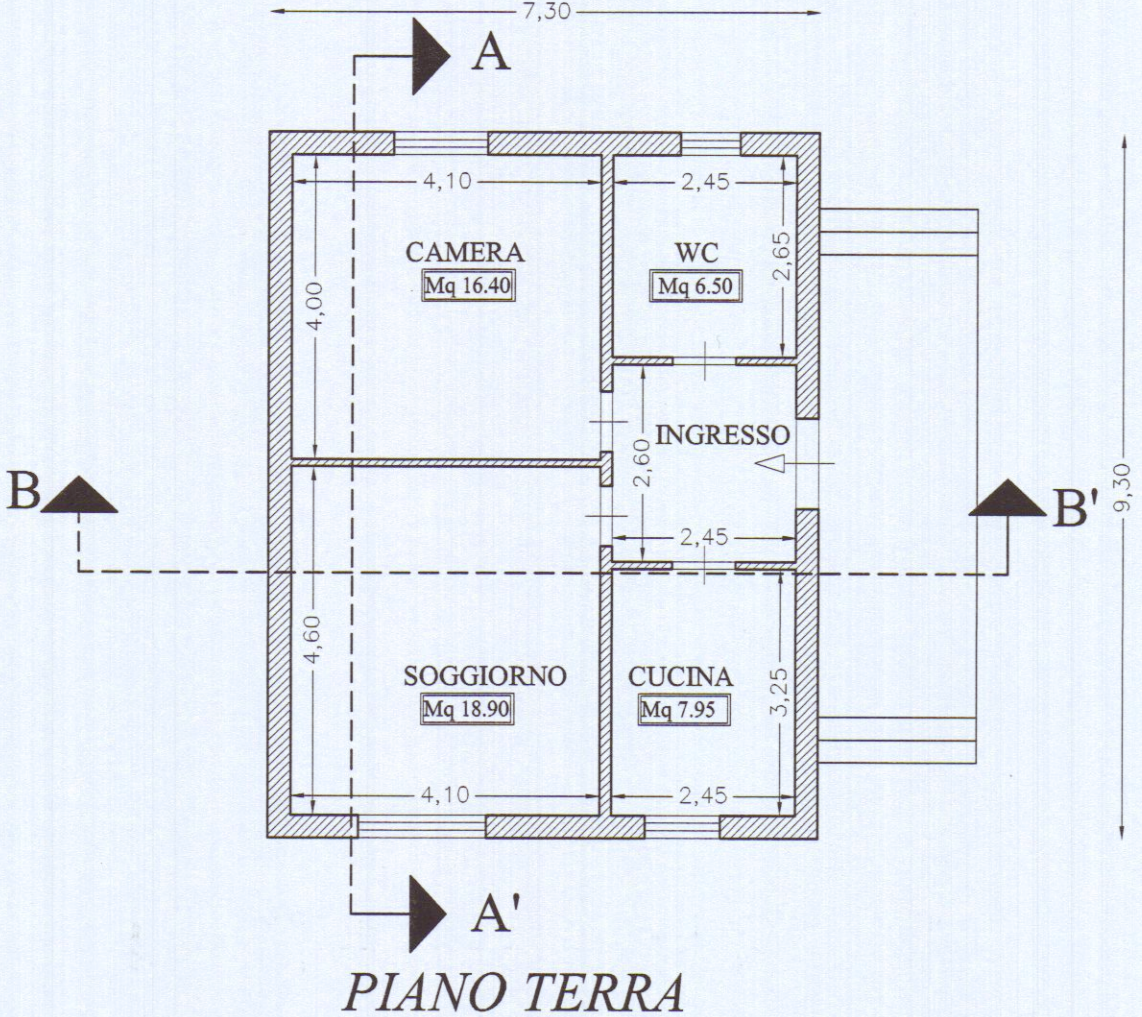


SEZIONE B-B'

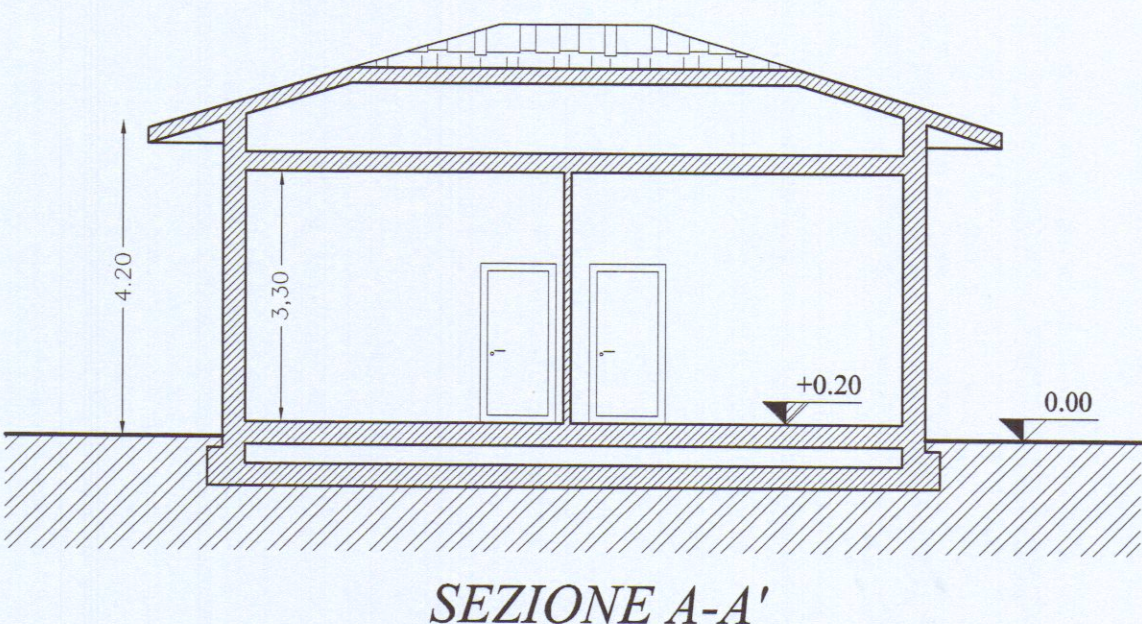


SEZIONE A-A'

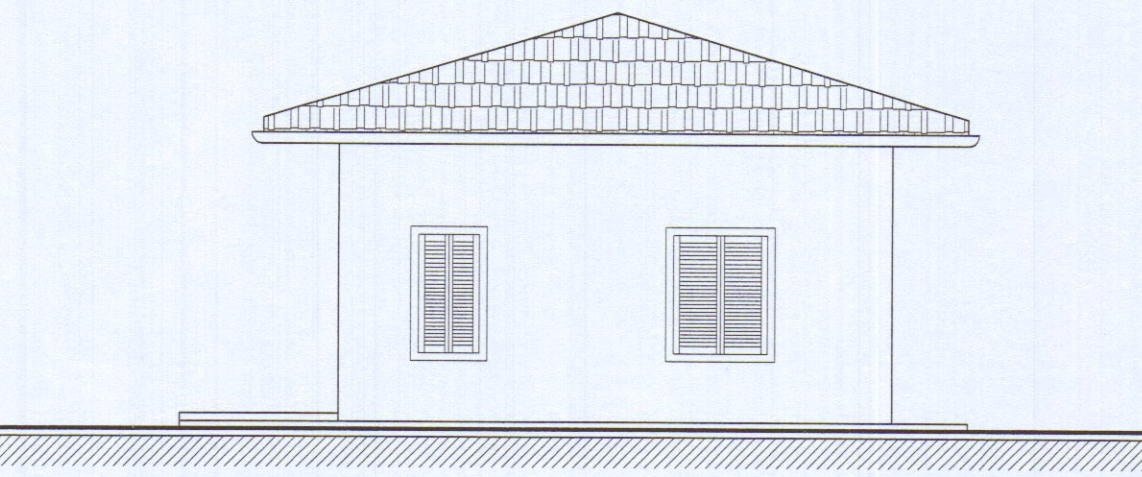


PROSPETTO SUD EST

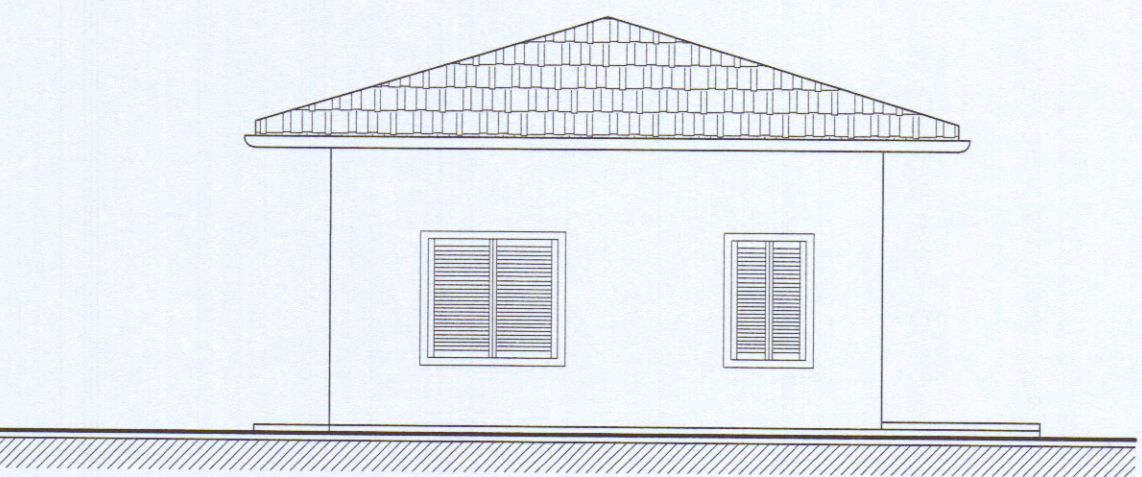

PROSPETTO NORD OVEST

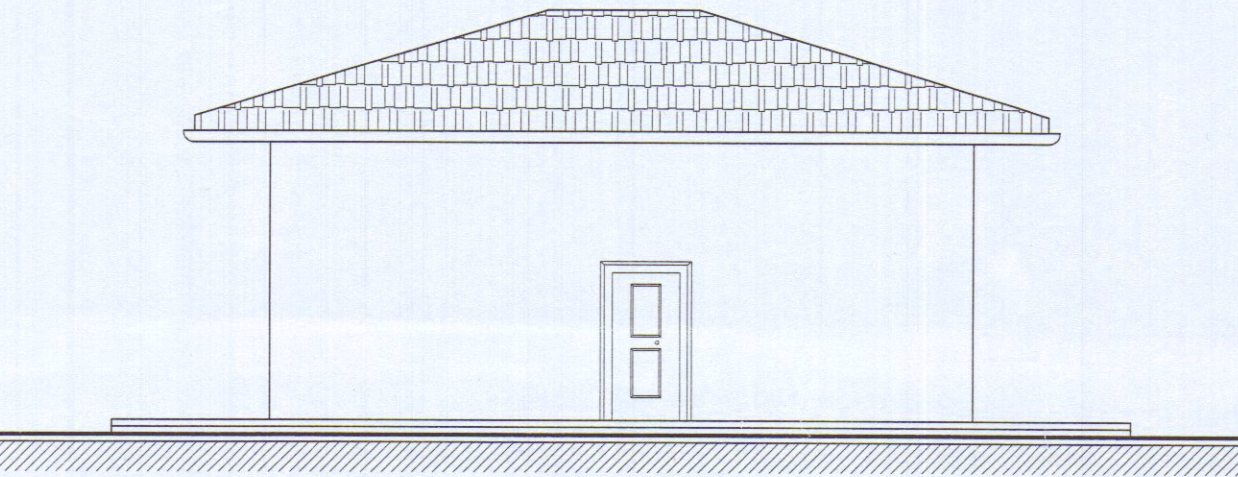

PROSPETTO SUD OVEST

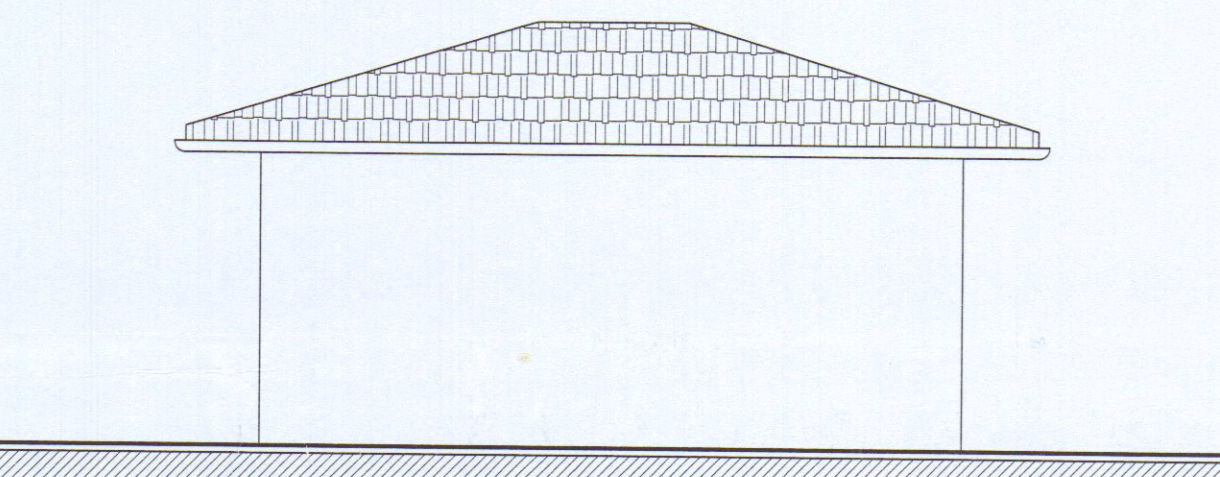

PROSPETTO NORD EST