

Studio Tecnico CIARI e PERESSINI
 geom. Riccardo Ciari
 geom. Marco Peressini
 54036 Marina di Carrara, Via G. Volpi 10 - Tel. 0585/788266 P.IVA 00557580453



OGGETTO	TAV.
Realizzazione di locali ^{DISPENSA} cucina e magazzino mediante parziale ^{veranda} tamponatura della veranda esistente allo stabilimento balneare "AURORA" sito nell'arenile di Marina di Carrara, Viale A. Vespucci.	2 - Progetto
COMMITTENTE	SCALA
VATTERONI MARCO & C. s.a.s.	1:200 - 1:100
	DATA
	giugno 1993

APPROVATO




COMUNE DI CARRARA
SETT. URBANISTICA
Approvato in condizioni
Indice n° 182 del 24/5/94
elab. n° 6 del 24/3/94
2/2
V. Ciari
Architetto


VIALE A. VESPUCCI

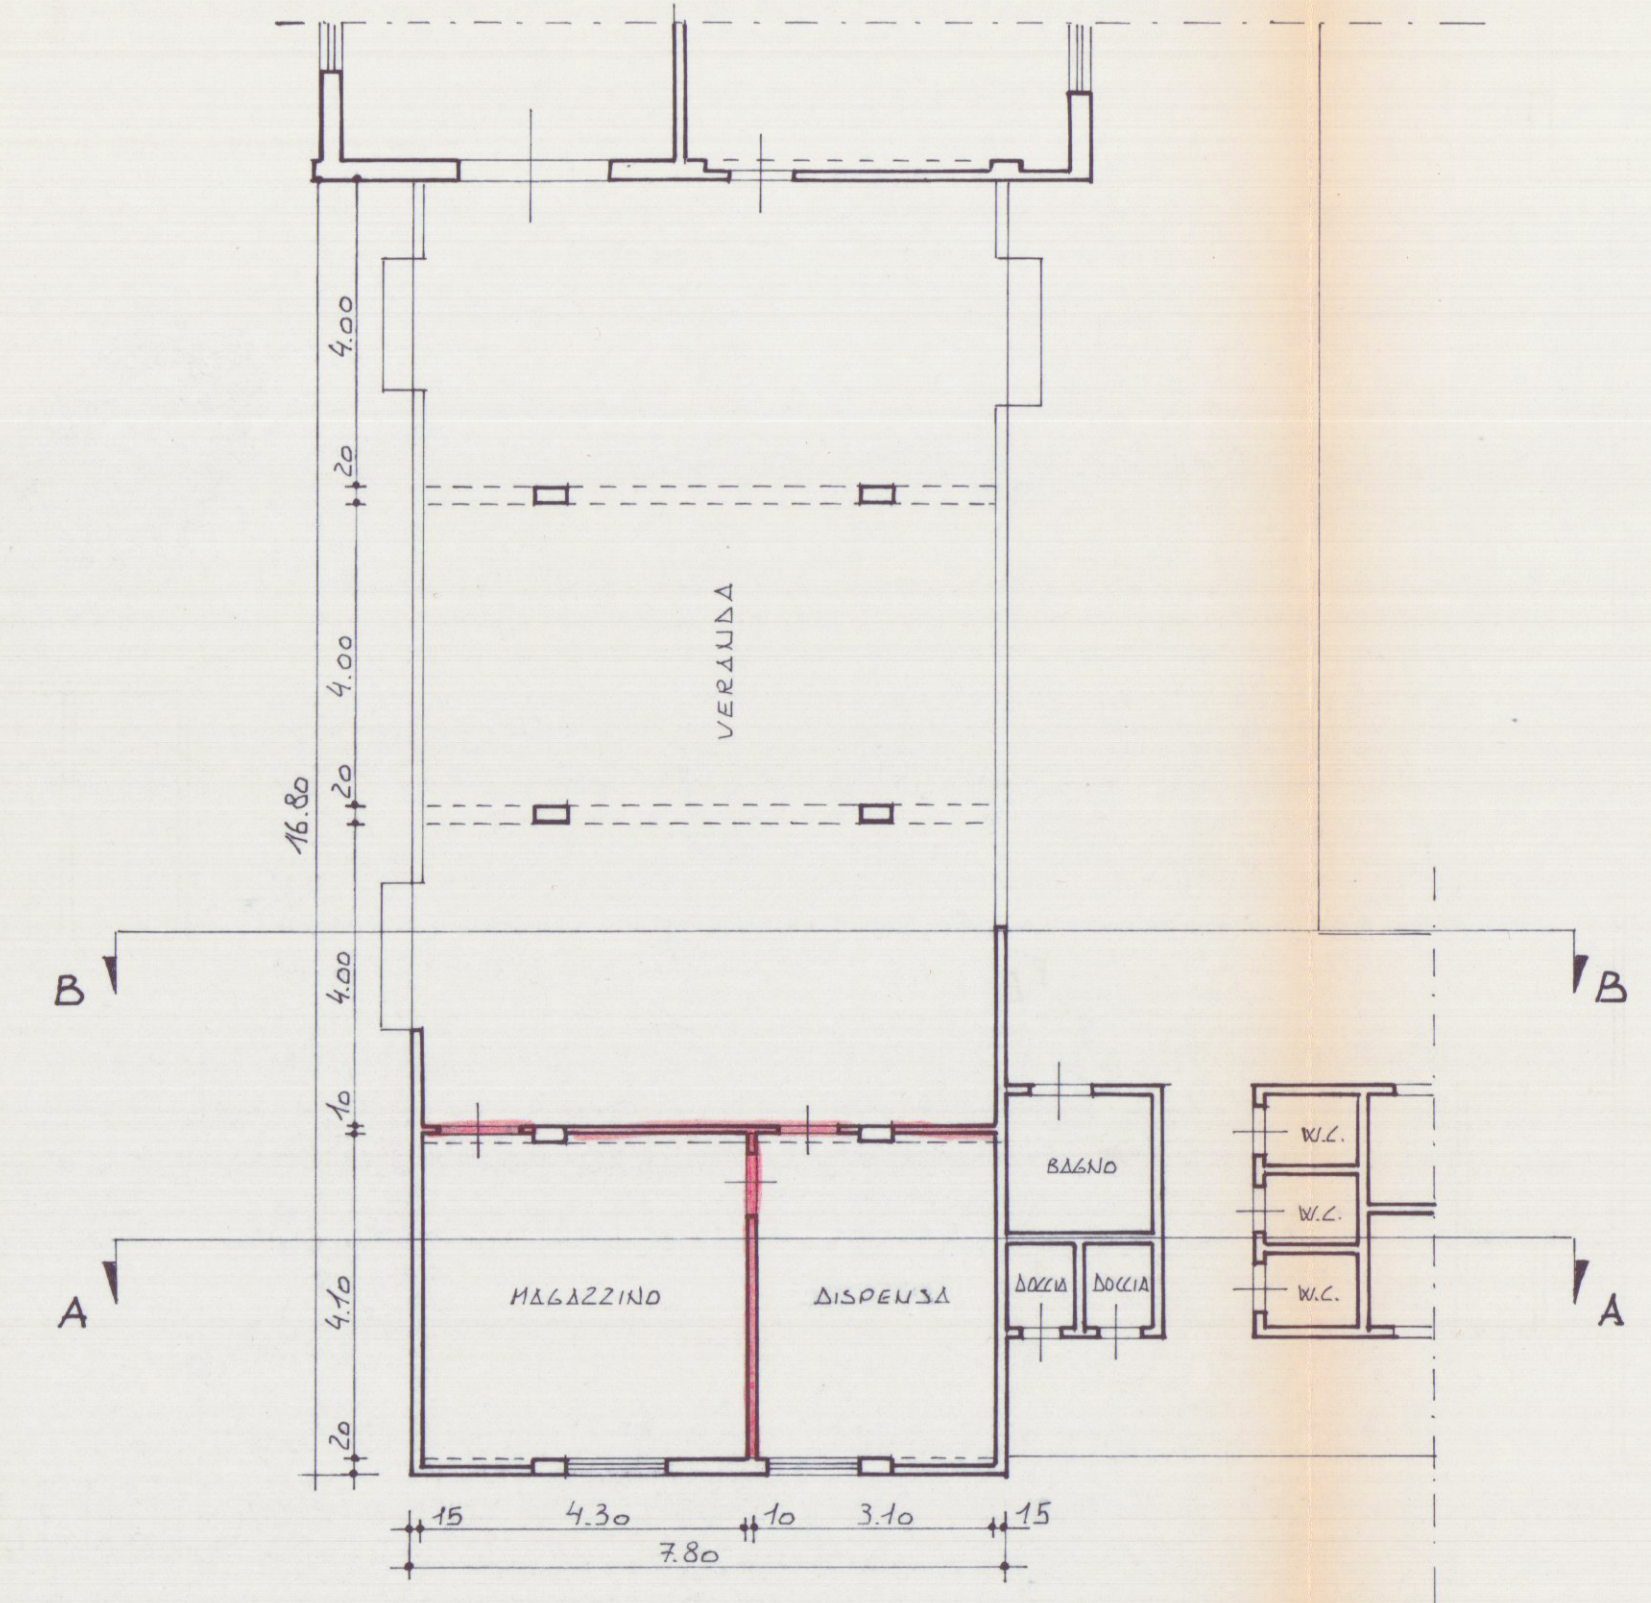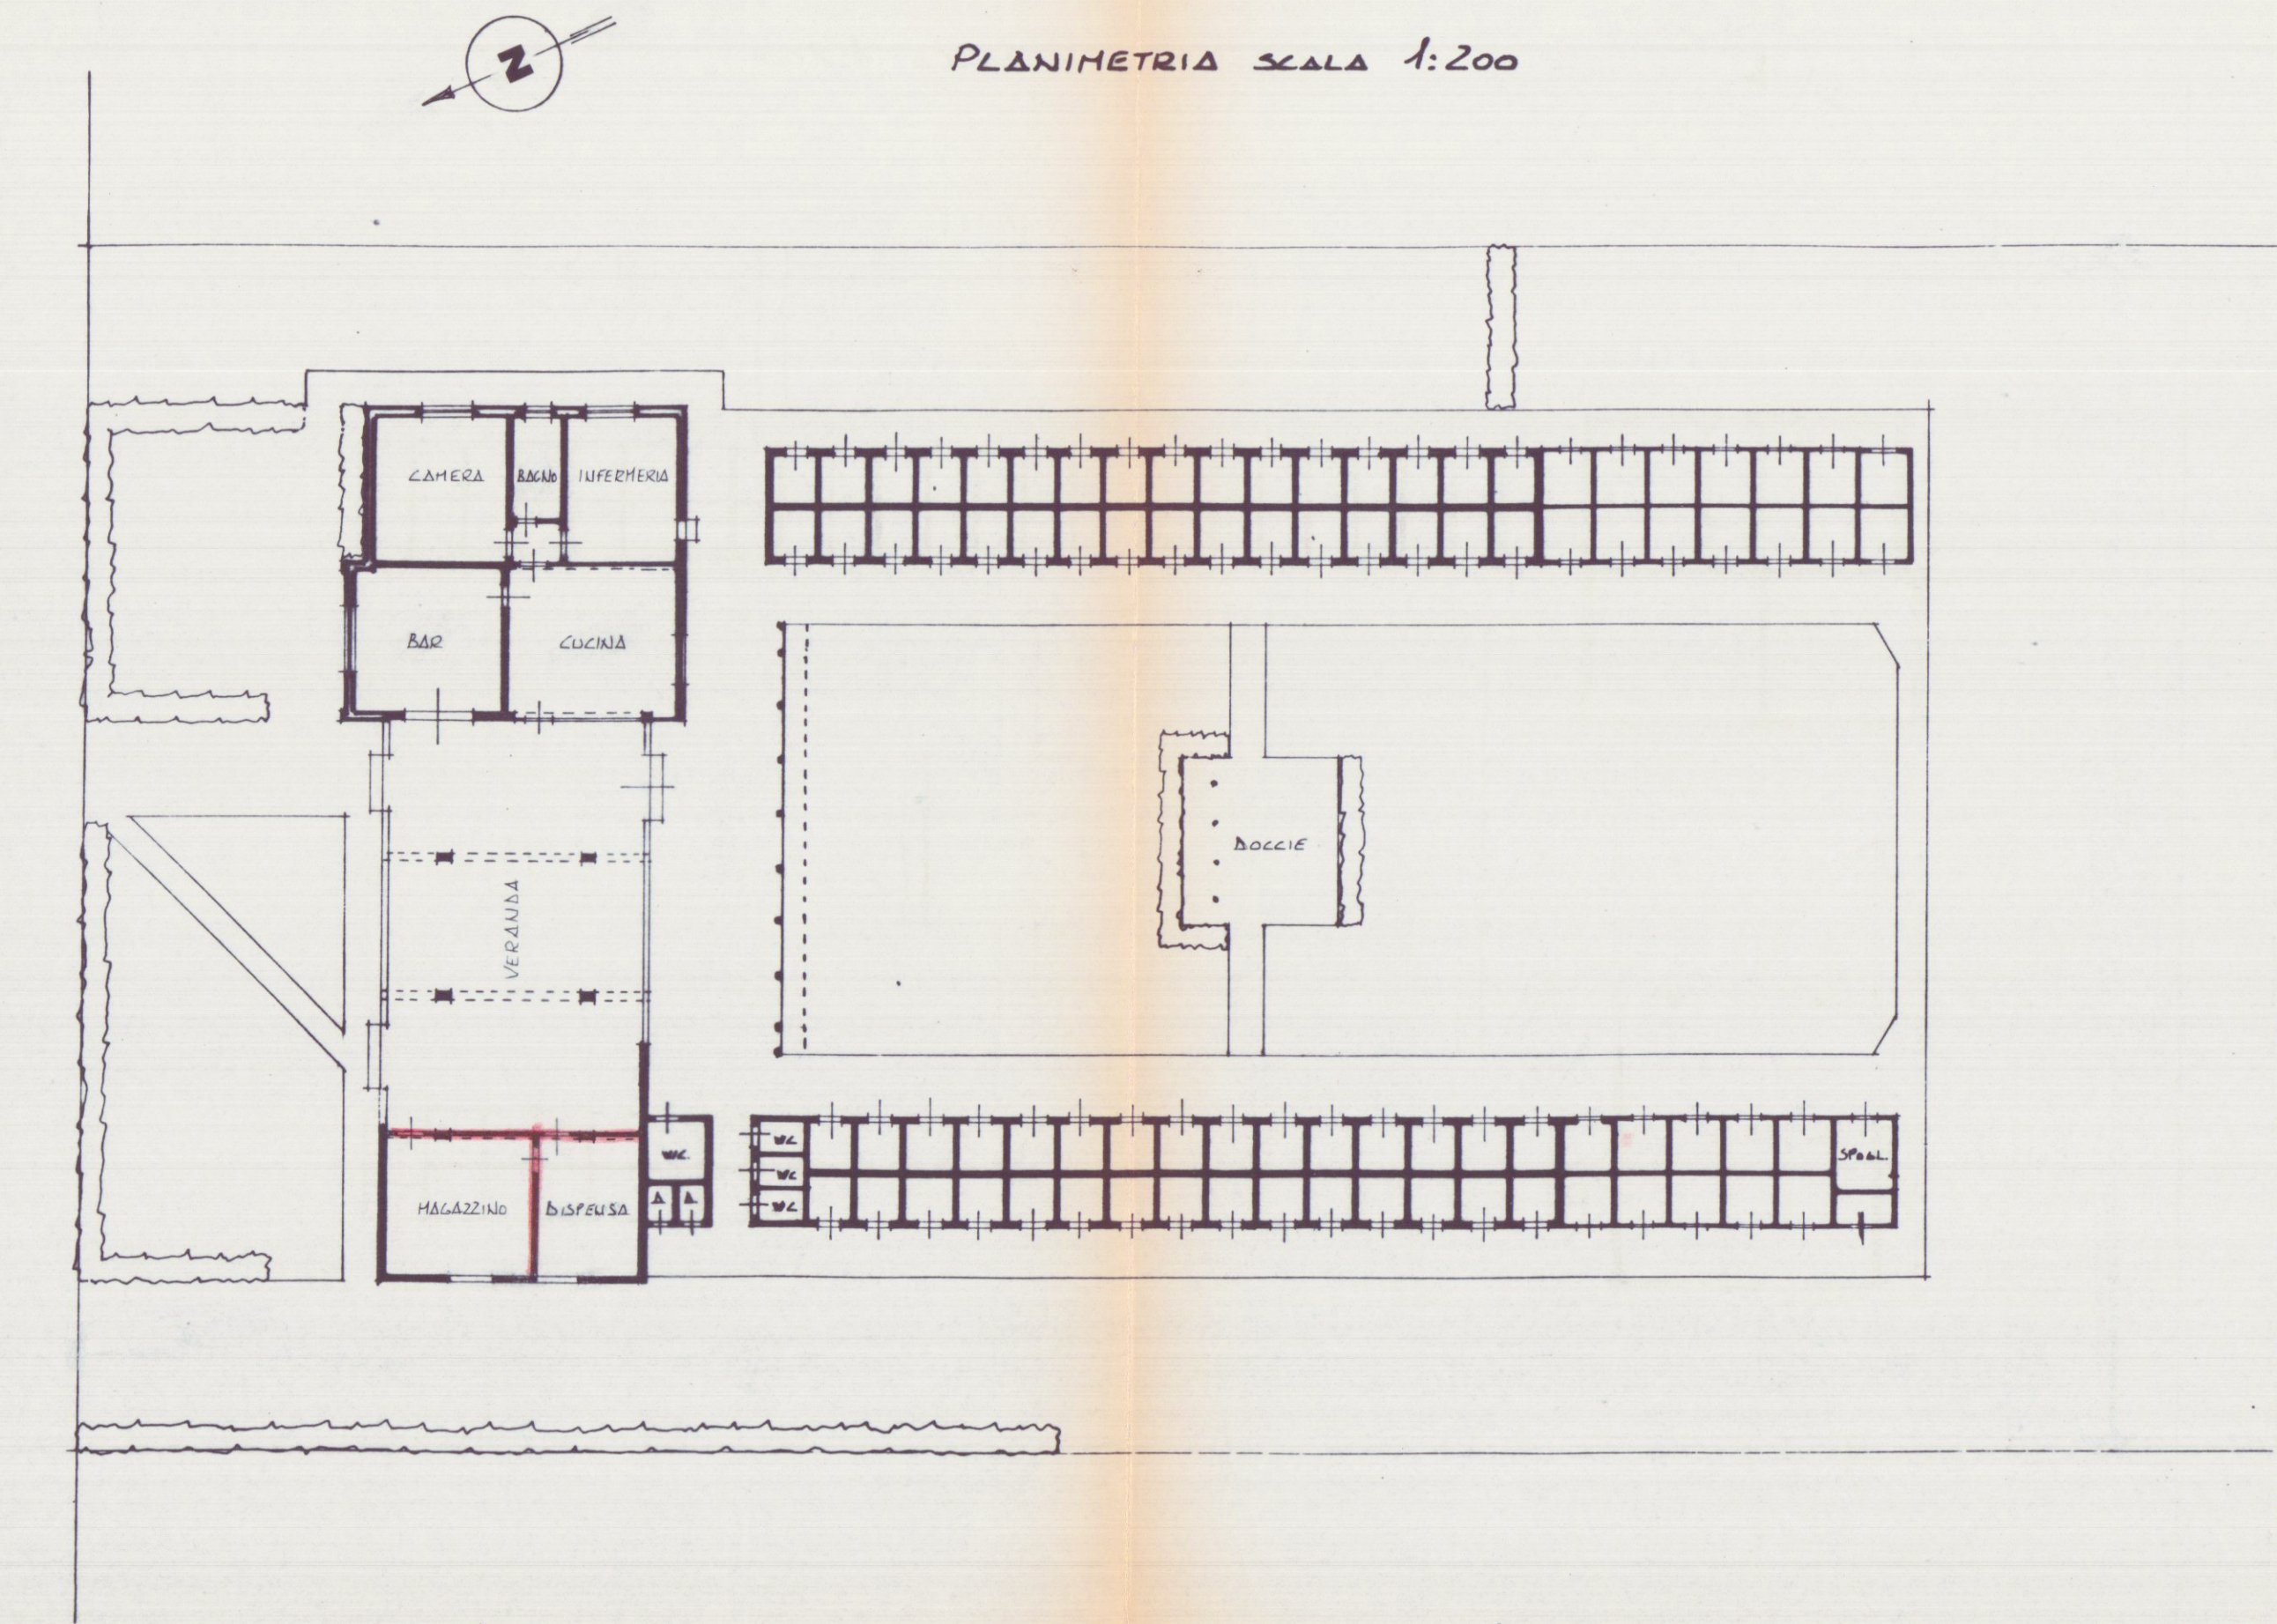


PIANTA SCALA 1:100

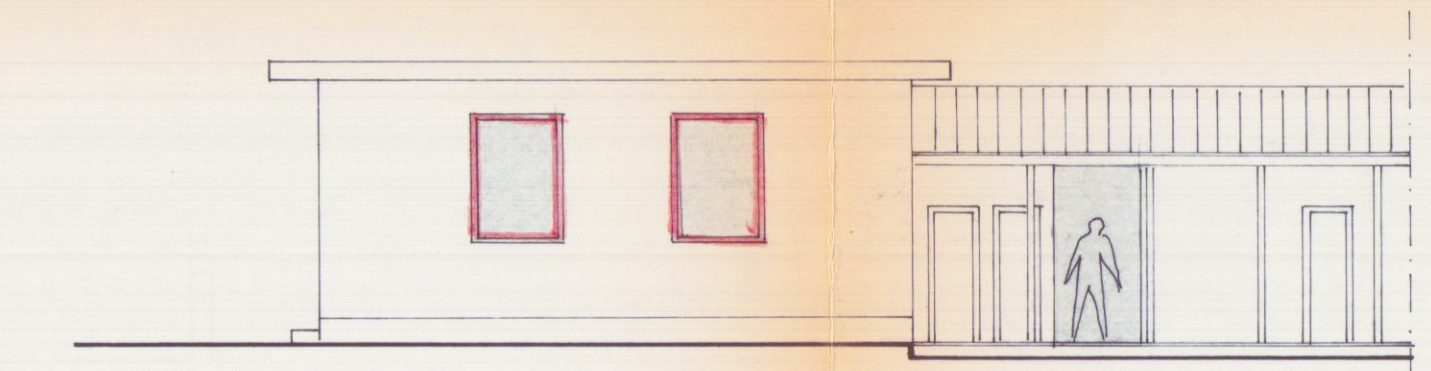


PROSPETTO DI PONENTE

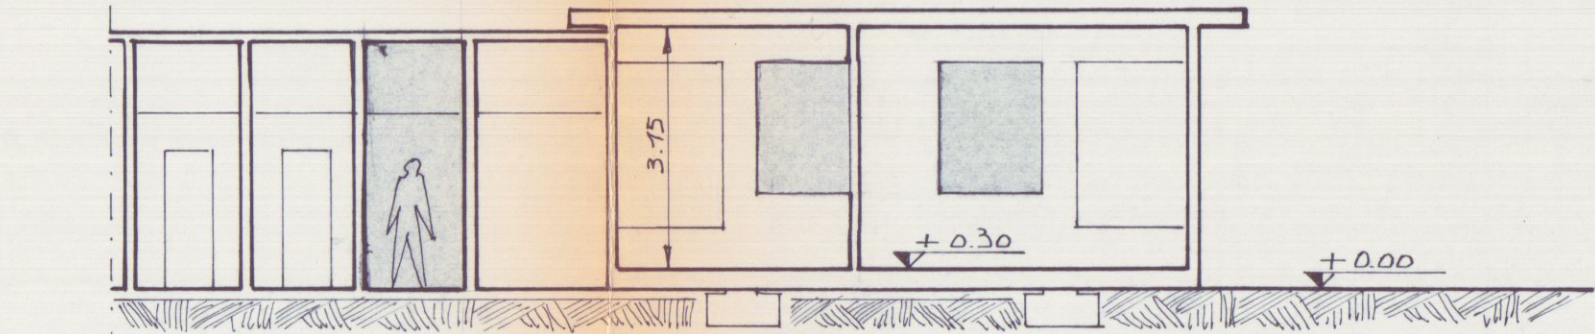

SEZIONE A-A

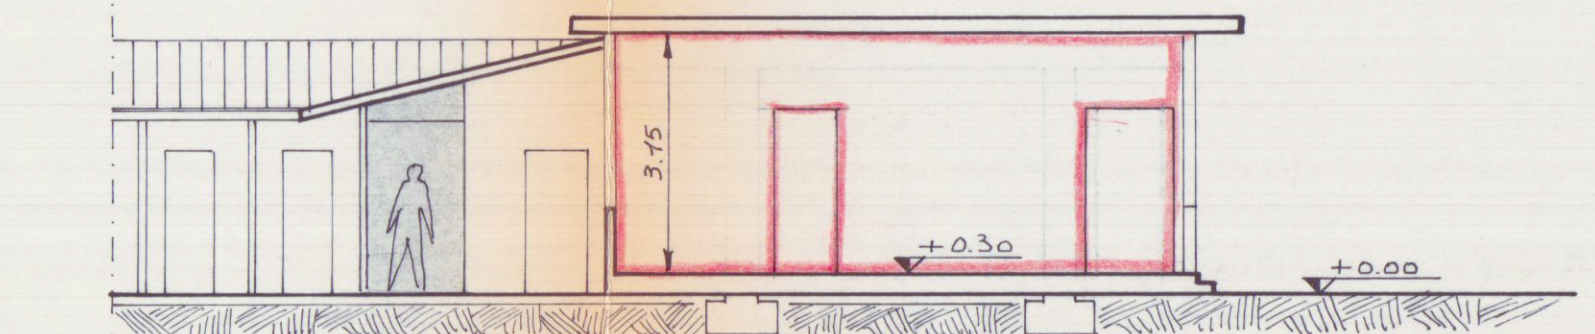

SEZIONE B-B

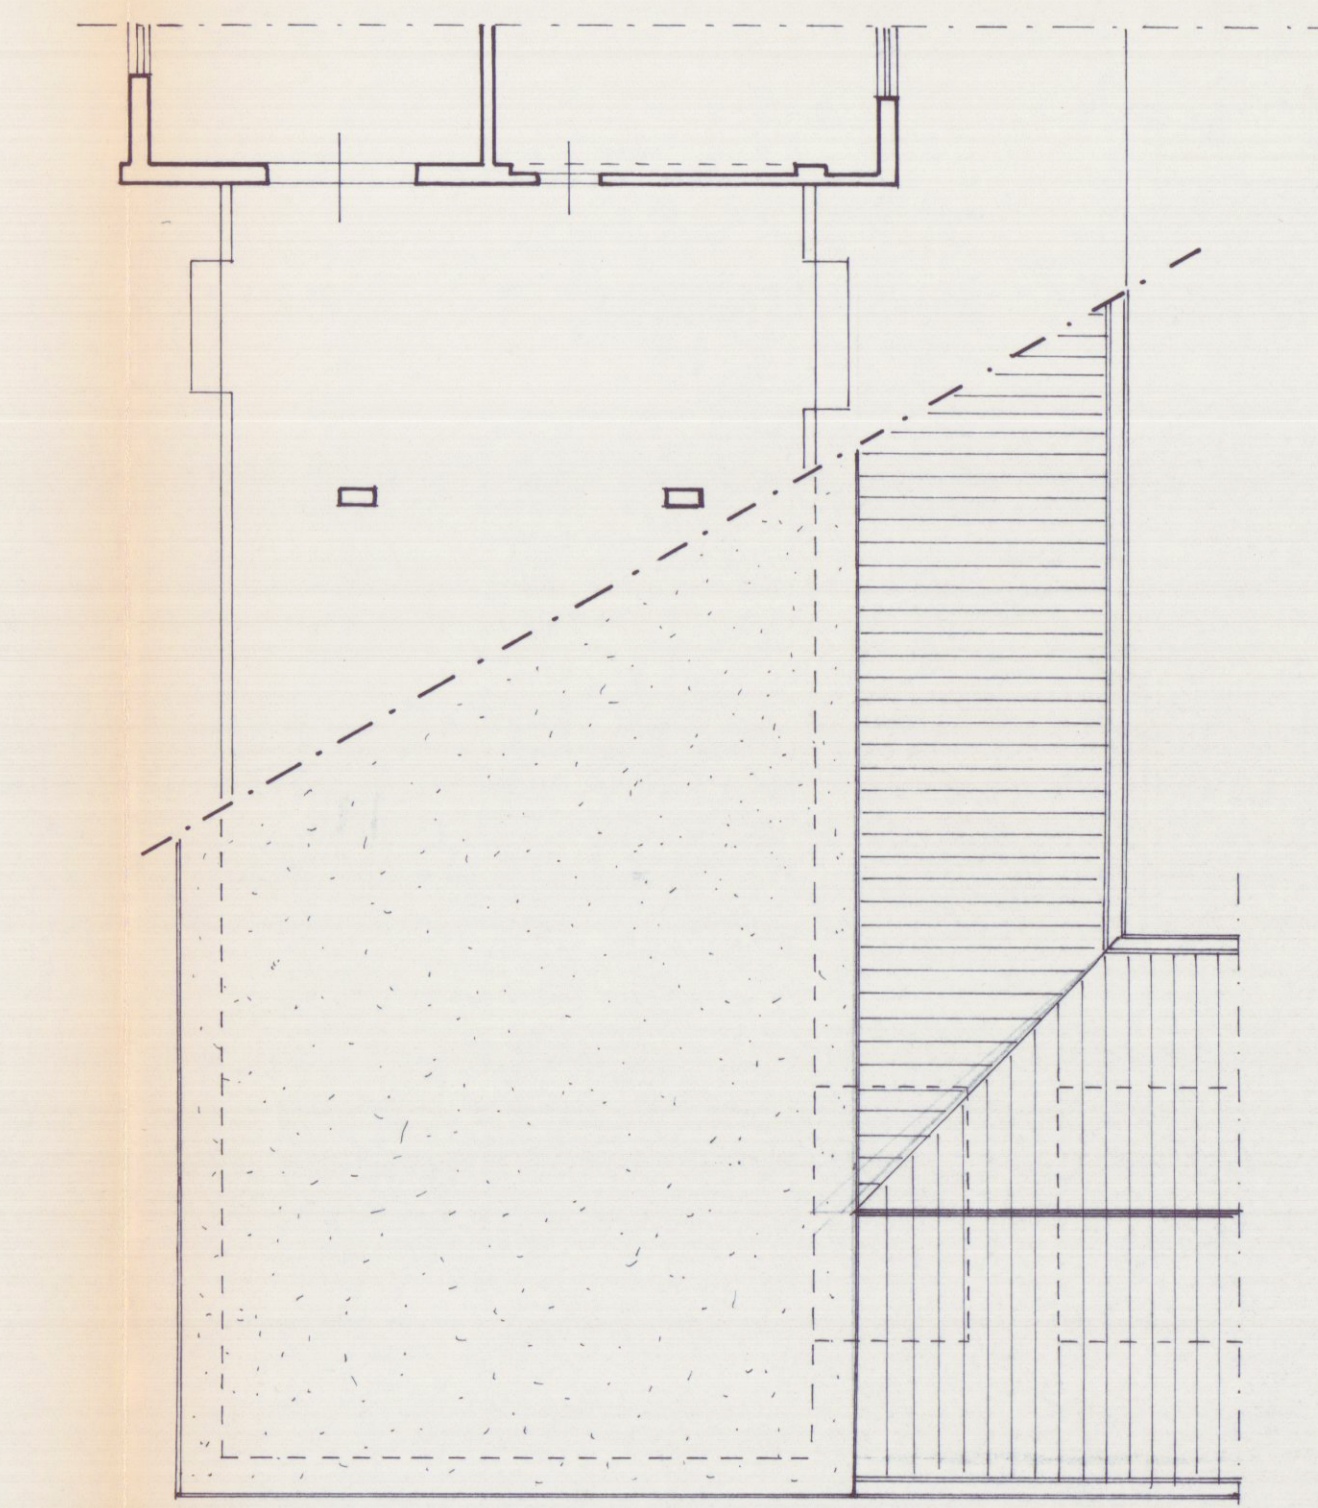

PIANTA DELLA COPERTURA - INVARIATA