25 GEN 1982

TAV. 2	- PLANIMETRIE, COPERTURA	
STUDIO DANI CARRARA VIA ZBEVIAN N. 10 TEL. 0585 - 74.208		FABBRICATO B
PROGETTO DI FABBRICATO DI CIVILE ABITAZIONE IN ABBINAMENTO SU COMUNE DI CARRARA - LOC. AVENZA		DIS. N.
PER CONTO DELLA DITTA: PAOLI - GORANO COLUCCI S.r.l.		SCALA 1:50/100 1:100/200 1:100

APPROVATO
18 AGO 1983 CON VOLLATO
Approvato dal Consiglio del Condotto
Nella sua Commissione Consiliare
N. 241 del 18 AGO. 1983
IL CAPO

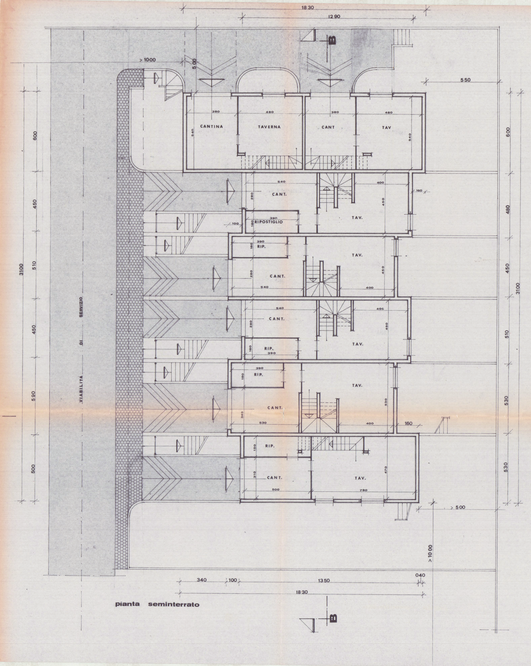

pianta seminterrato

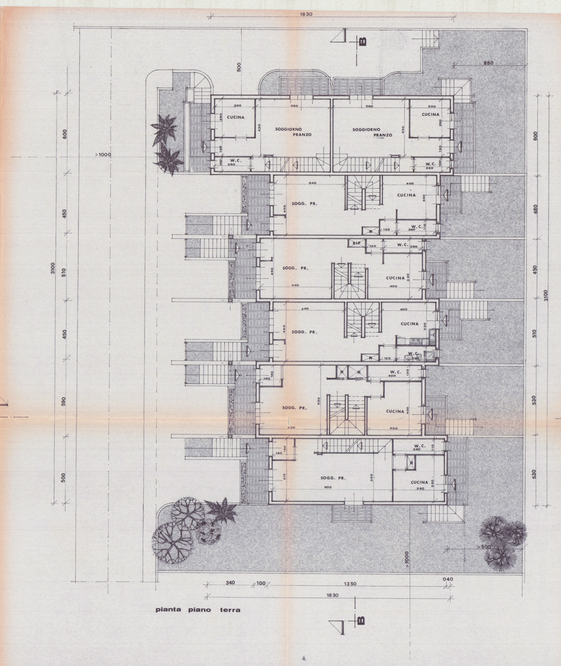

pianta piano terra

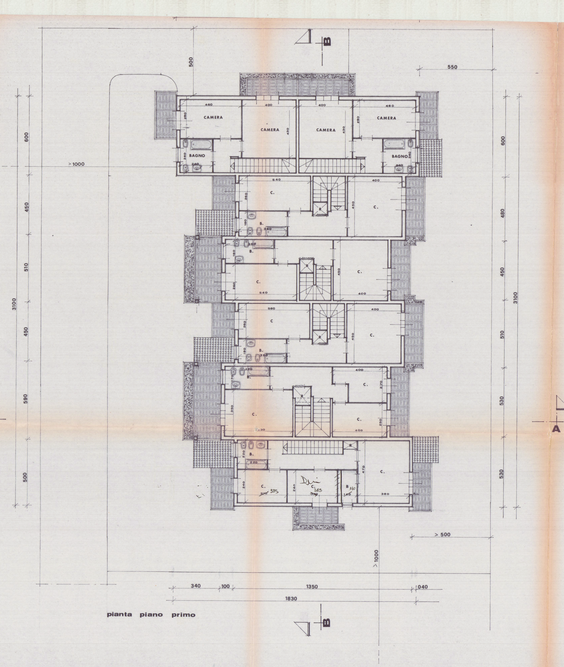

pianta piano primo

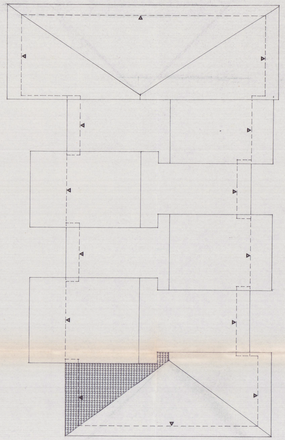

pianta tetto