




progetto: RISTRUTTURAZIONE
del PIANO ATTICO (palazzina ortomuraria)
stato attuale

comune di carrara

progettista: dott. ark. bernardo del nero



co-progettista: nardini paolo e vichi ricarda
(gia della gregori bisio (IMMOBILIARE ARONTE))

TAV.1

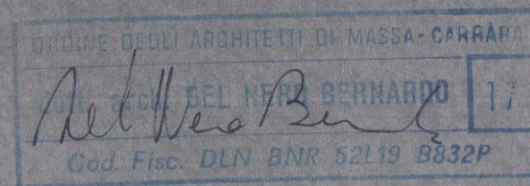


VARIANTE


7 MAG. 1983
FABB. H
4 VARIANTE
APPROVATO
VARIANTE
Approvato dal Sindaco alle condizioni
della concessione edilizia originaria
del 23.6.83
19 SET. 1983
L'INGEGNERE CAPO

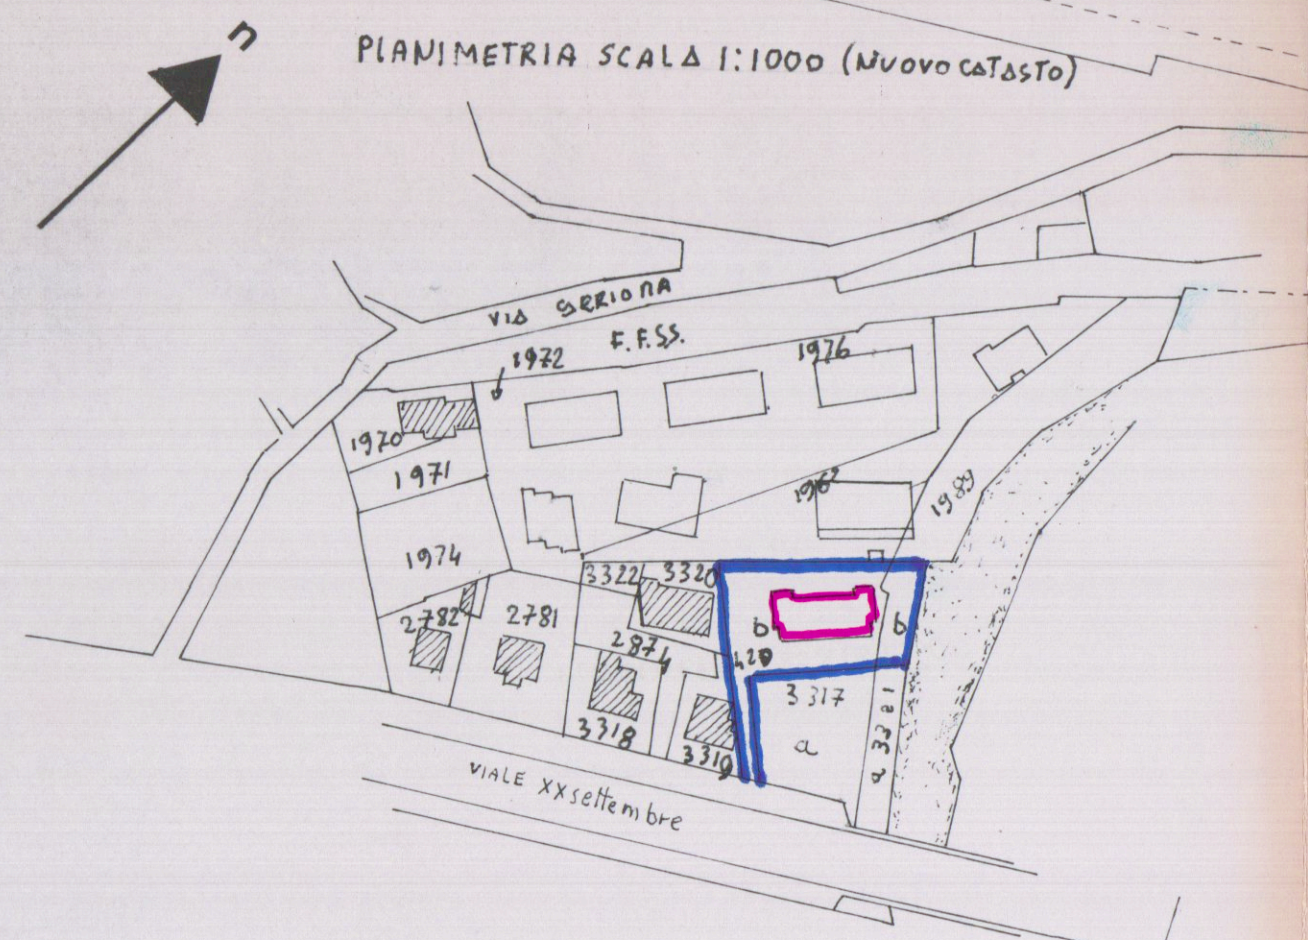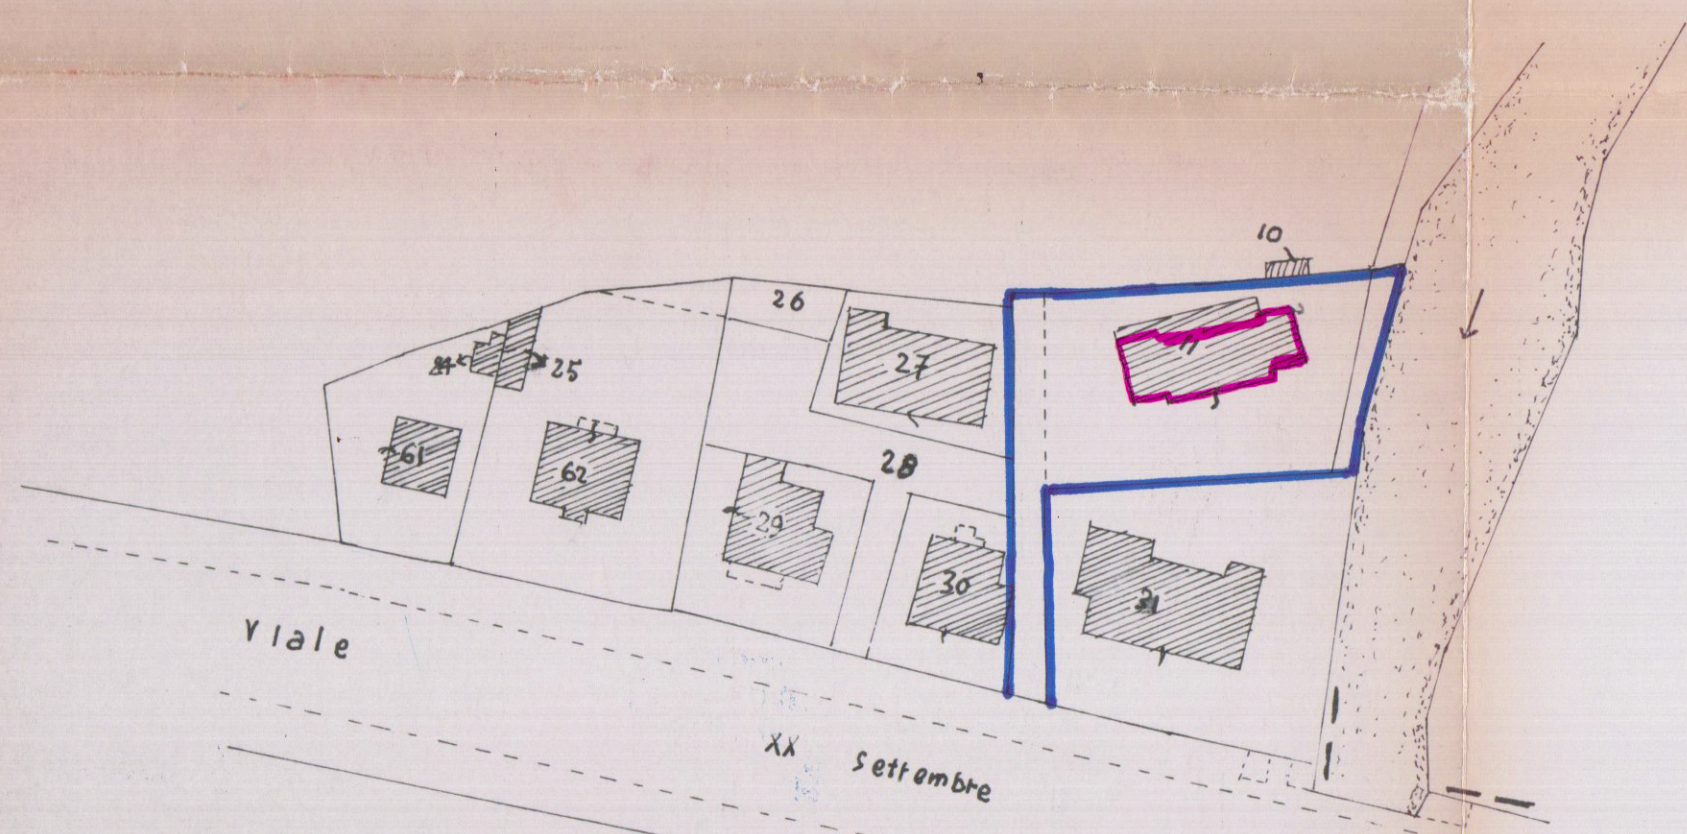

PLANIMETRIA scala 1:500 - NUOVA SISTEMAZIONE (vecchio catasto)

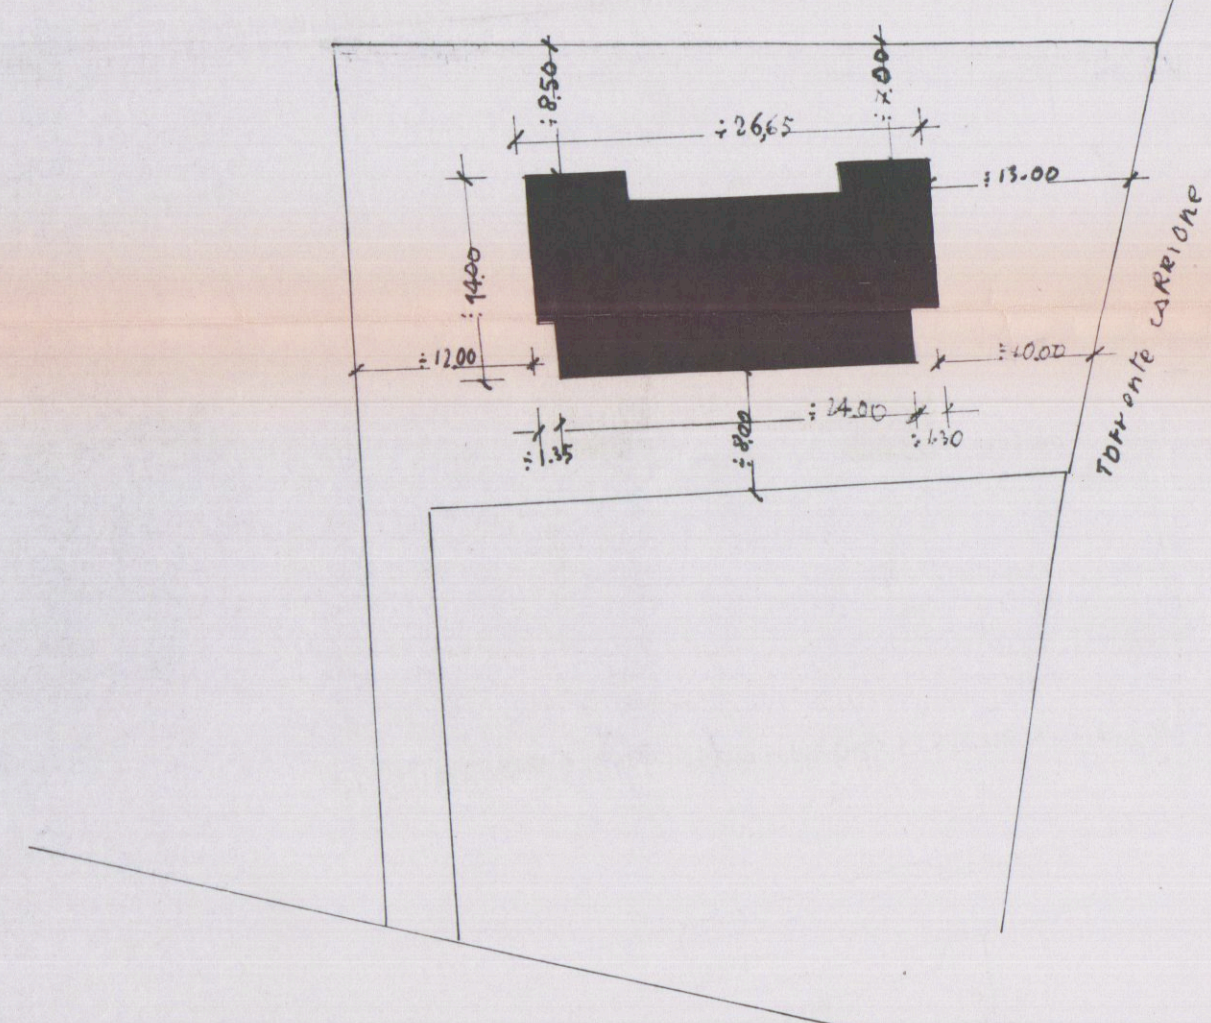

PLANIMETRIA scala 1:500

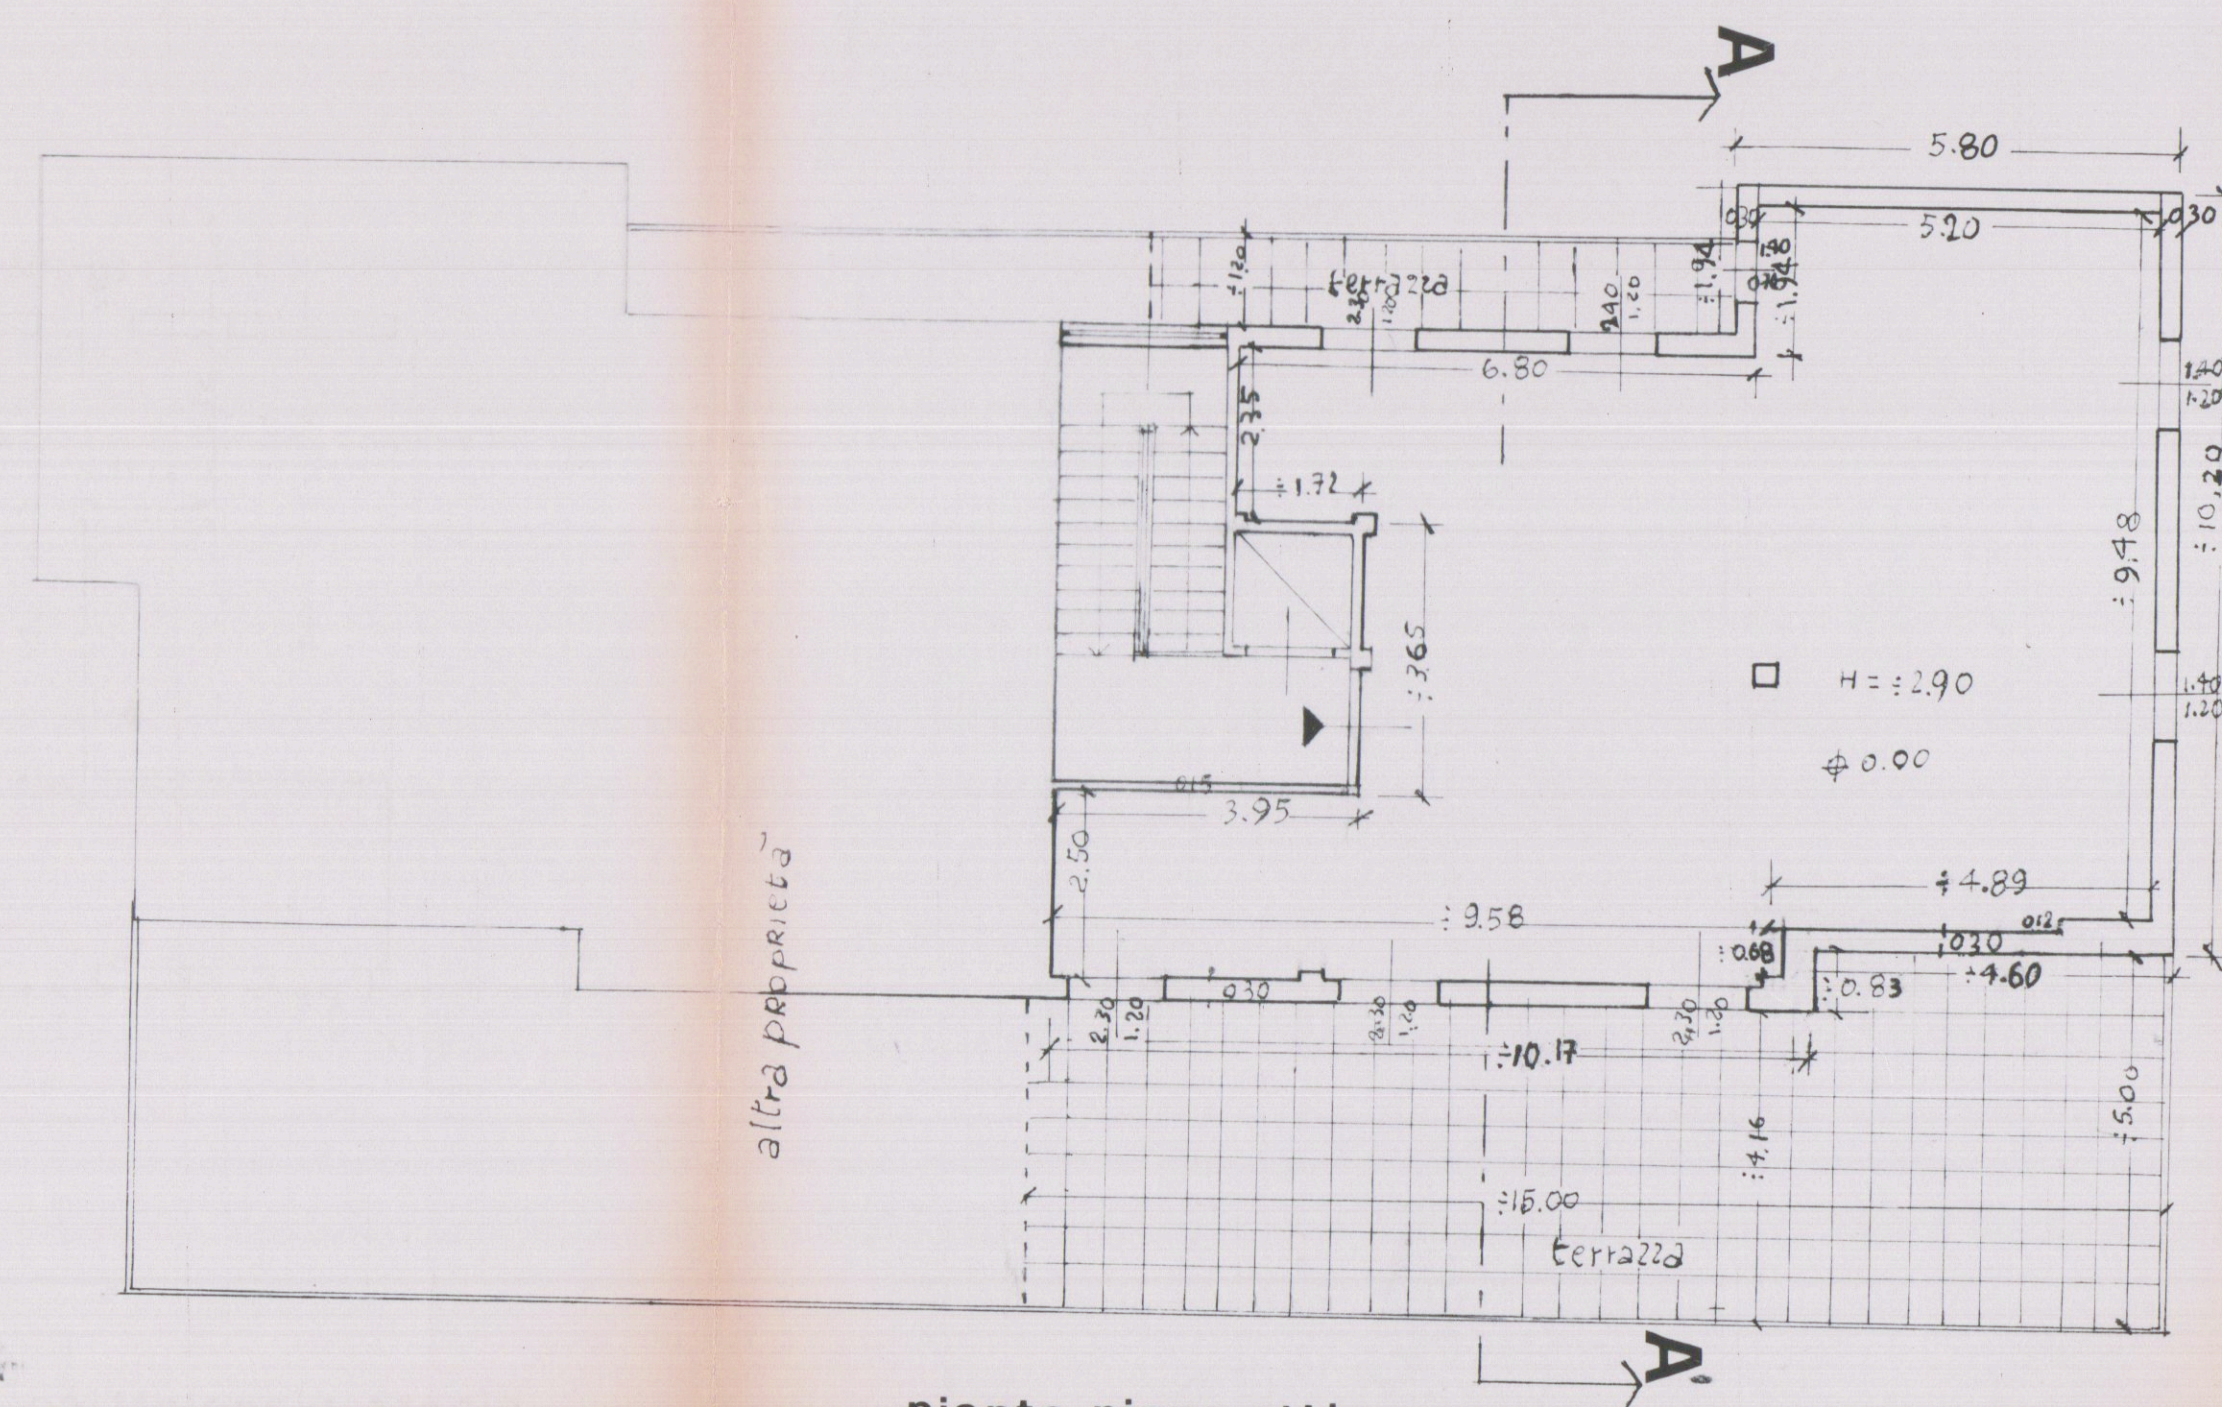


piano piano attico




prospetto est



prospetto ovest

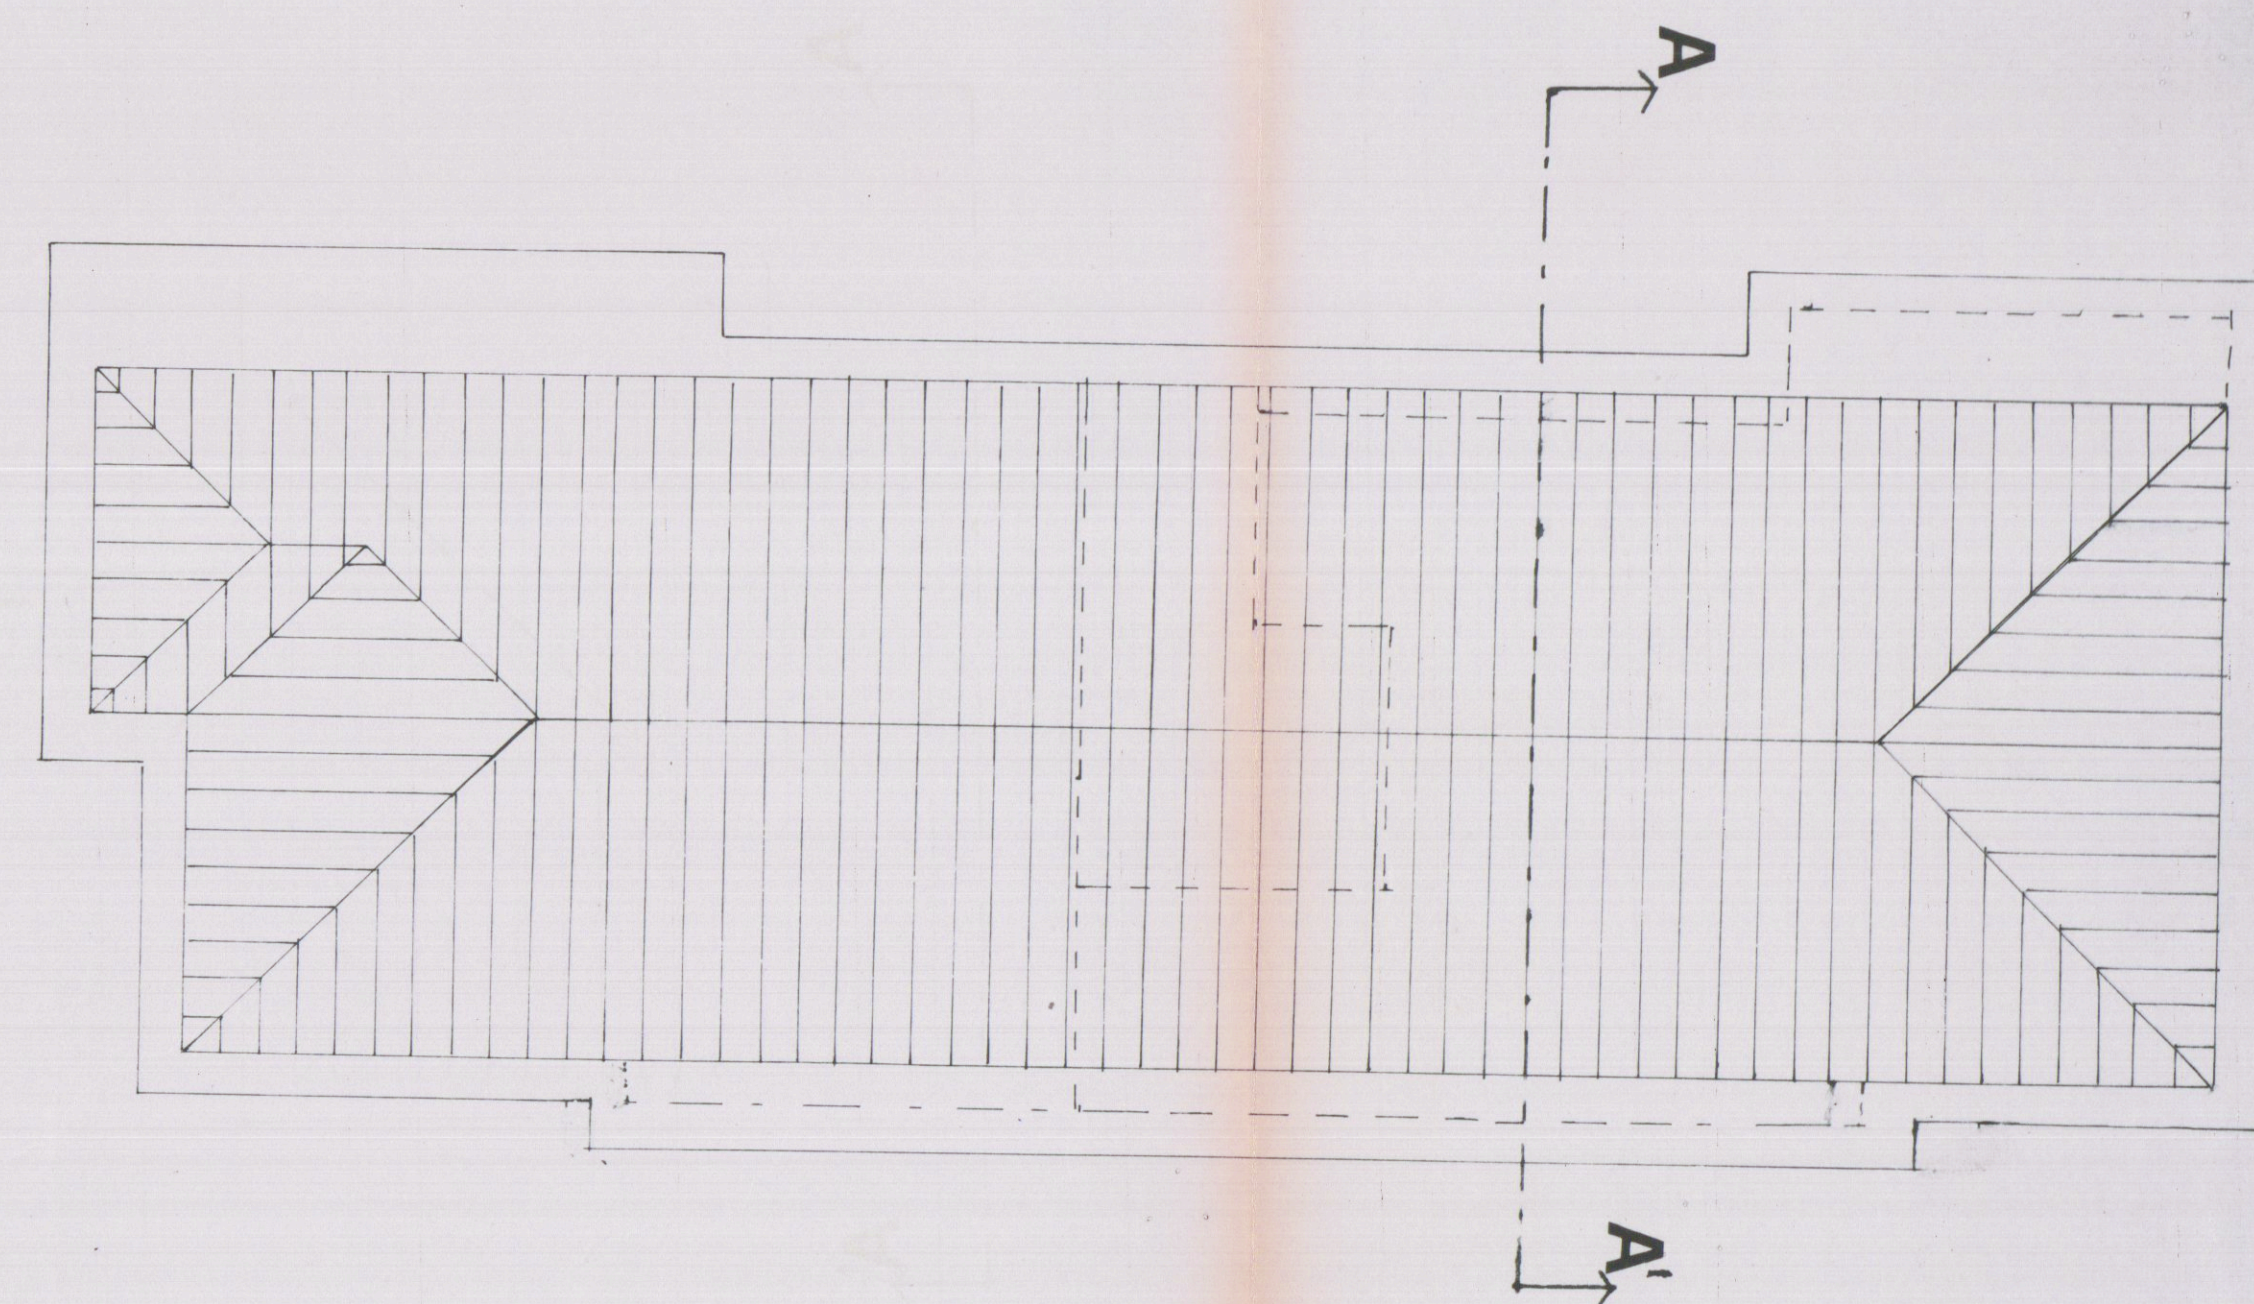

pianta della copertura

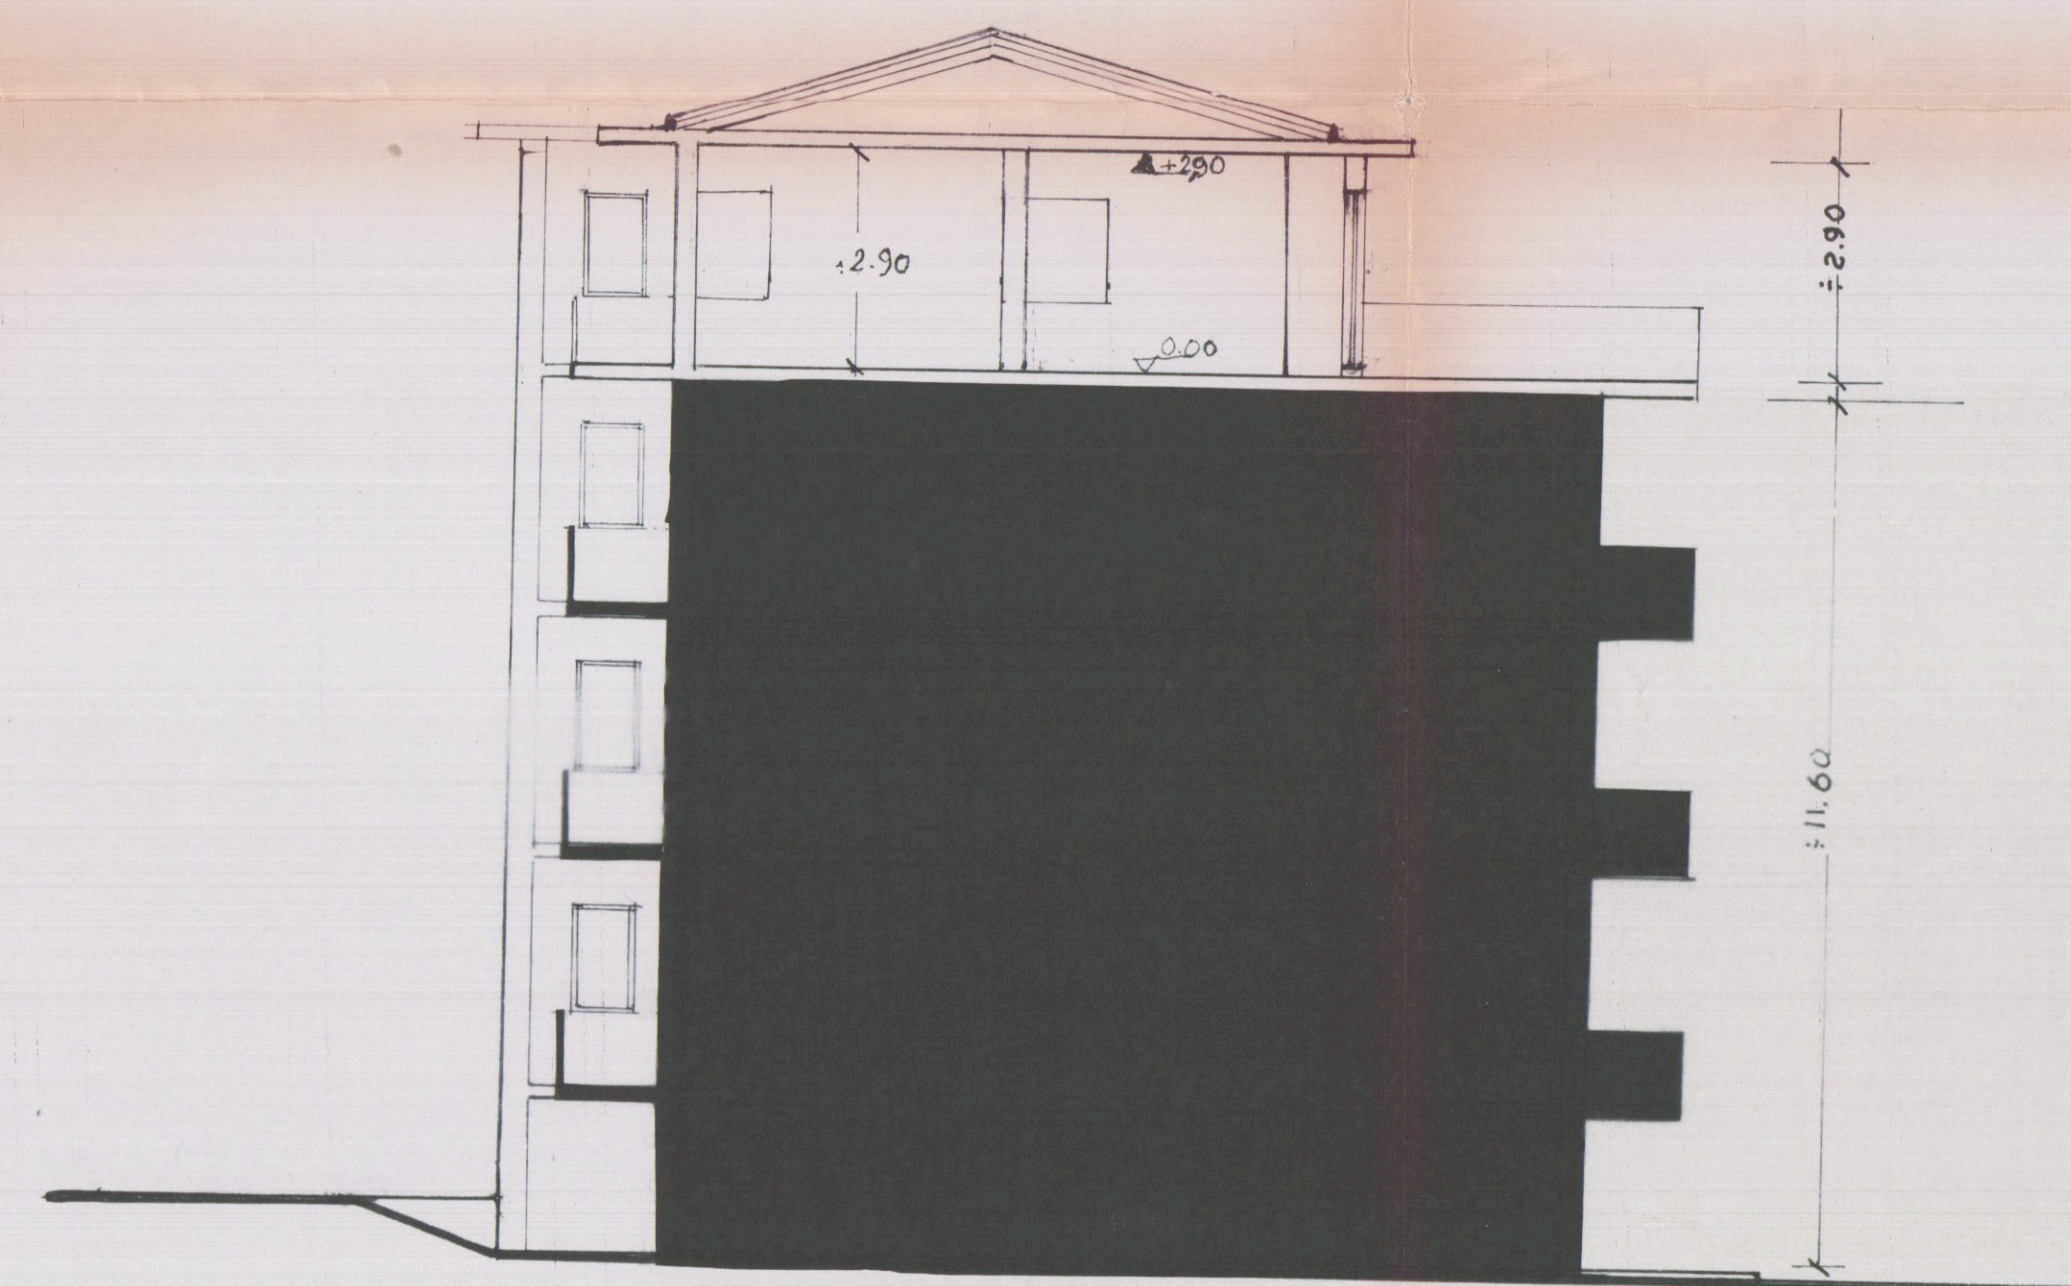

sez. A-A'



prospetto nord