

ENTE DIOCESANO OPERE RELIGIONE E CULTO
(E.D.O.R.C.)
COLONIA DIOCESANA
MARINA DI CARRARA - V.le COLOMBO


AMPLIAMENTO PER IL COMPLETAMENTO
DI CASA PER FERIE
Compatibilità paesaggistica
(art. 167 comma 5 e art. 181, comma 1 quater del D. Lgs. 42/04)

CONCESSIONE EDILIZIA N° 05 DEL 29.03.04
E VARIANTE NON ESSENZIALE N° 06 DEL 05.04.06

PROSPETTI CON AMPLIAMENTO E MODIFICHE
STATO LEGITTIMO
DI PROGETTO E SOVRAPPOSTO

TAVOLA N°	SCALA	La presente tavola tiene conto di quanto approvato con tavole 6 - 8 (aut. ed. 05/29.03.04)
4 - C.P.	1 : 100	

IL PROGETTISTA Dott. Ing. Vannini Sergio PROF. ING. VANNINI SERGIO MARINA DI CARRARA - V.le COLOMBO	LA DITTA PROPRIETARIA DOTT. ING. VANNINI SERGIO MARINA DI CARRARA - V.le COLOMBO
--	--

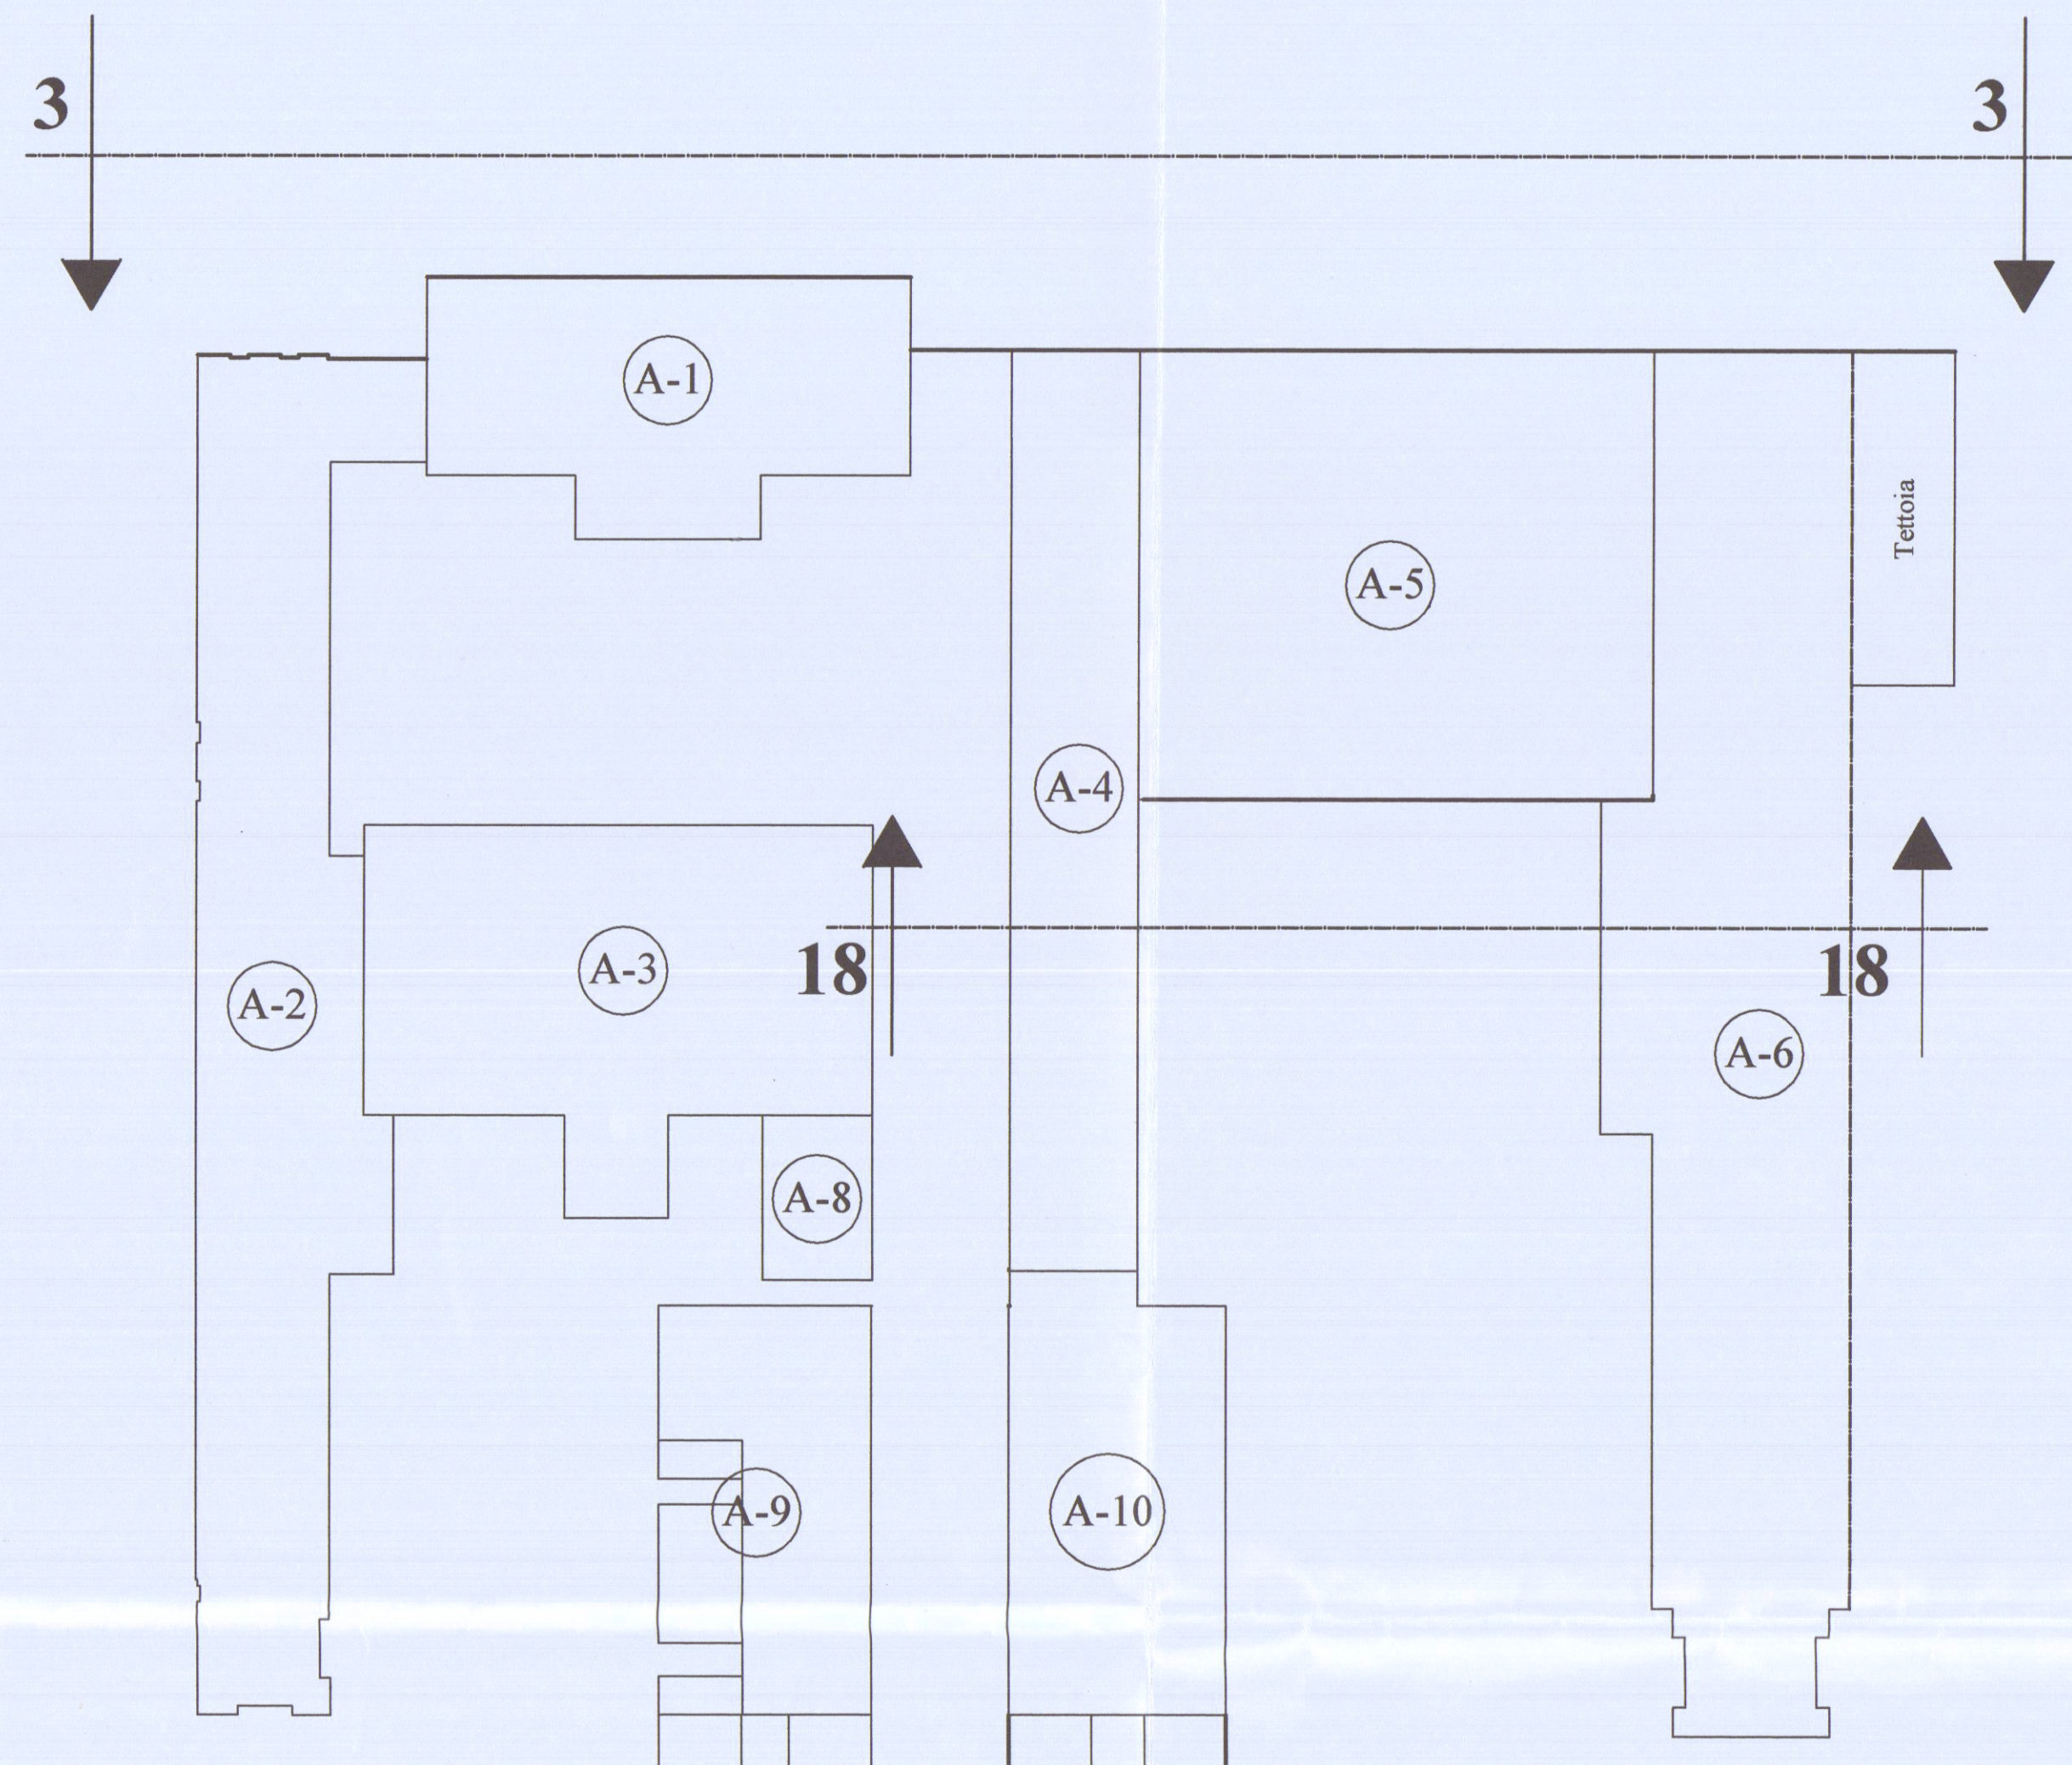


PLANIMETRIA GENERALE
SCALA 1 : 500


LEGENDA

Demolizione


Nuove costruzioni

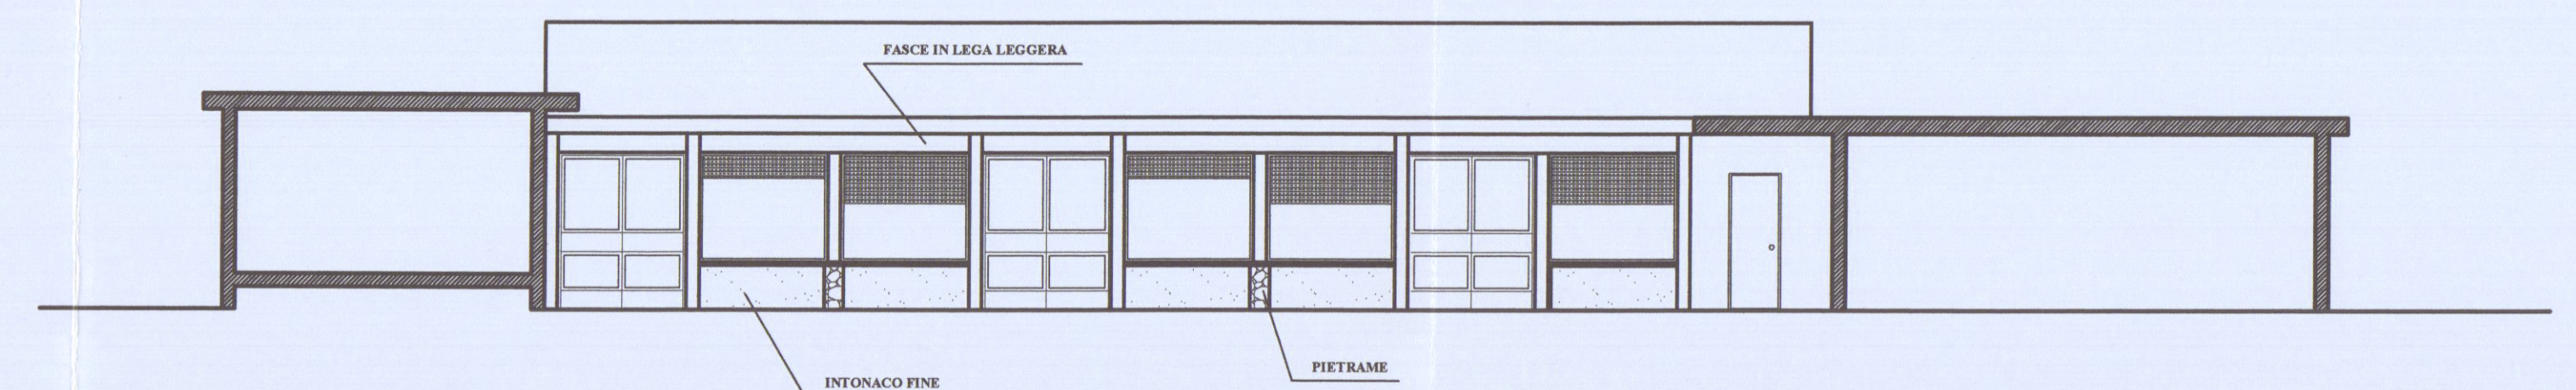


PROSPETTO CORPO A-5 LATO SPIAGGIA
STATO LEGITTIMO

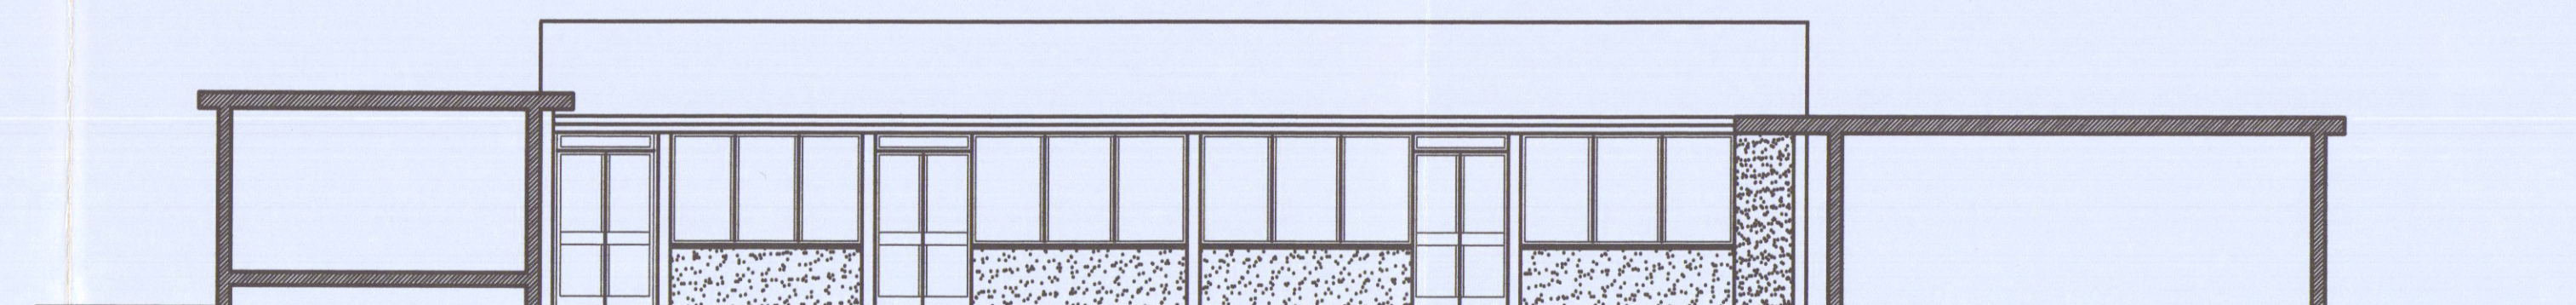


PROSPETTO CORPO A-5 LATO SPIAGGIA
STATO DI PROGETTO

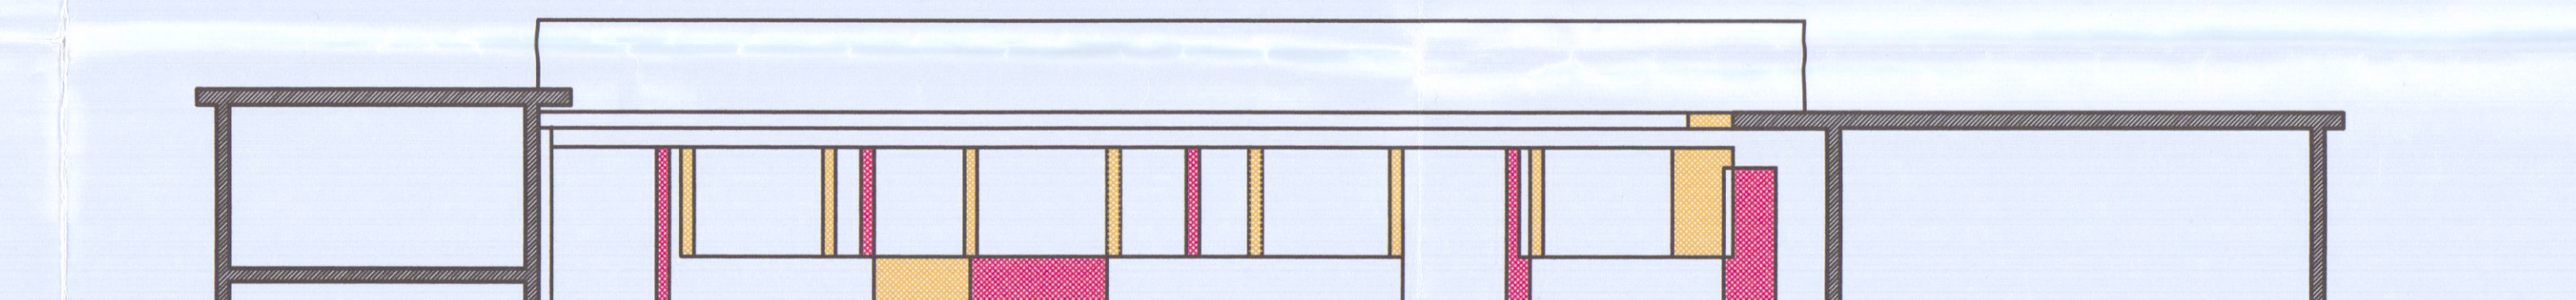

PROSPETTO CORPO A-5 LATO SPIAGGIA
STATO SOVRAPPOSTO

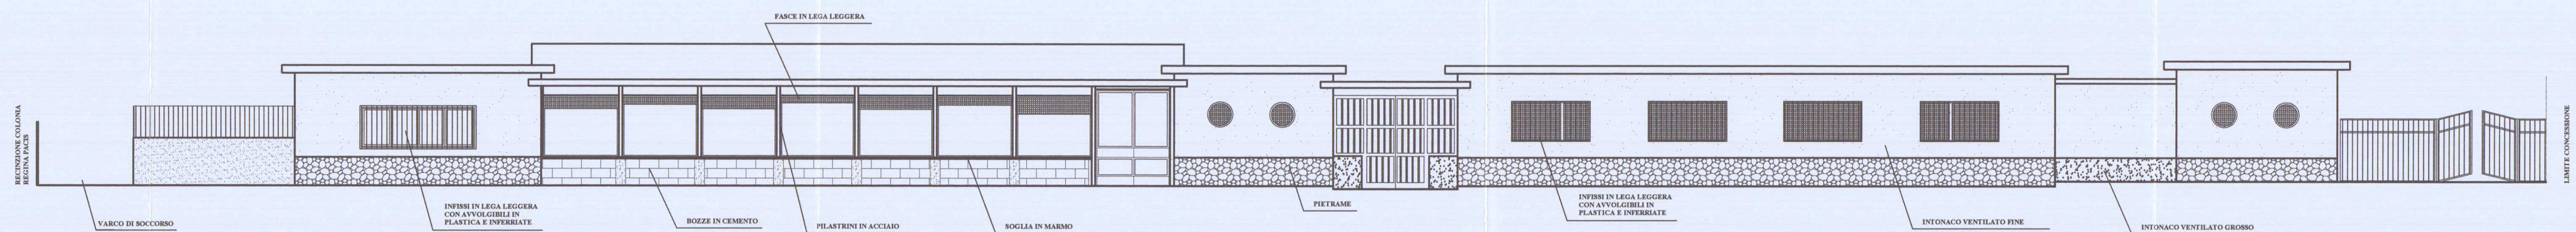

PROSPETTO CORPI A-6 / A-5 / A-4 / INGRESSO / A-1 / A-2 LATO VIALE COLOMBO
STATO LEGITTIMO

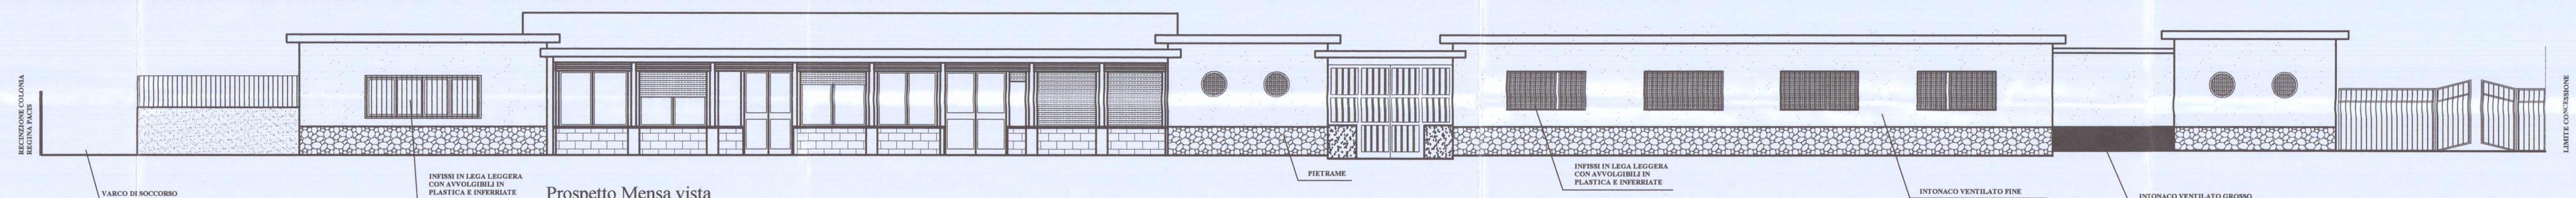

PROSPETTO CORPI A-6 / A-5 / A-4 / INGRESSO / A-1 / A-2 LATO VIALE COLOMBO
STATO DI PROGETTO



PROSPETTO CORPI A-6 / A-5 / A-4 / INGRESSO / A-1 / A-2 LATO VIALE COLOMBO
STATO SOVRAPPOSTO DELLA VARIAZIONE NEL CORPO A-5