

Studio Tecnico





Geom. Giuliano Dalle Lucche

MARINA DI CARRARA (MS) v. R. A. Maggiani nr. 104 Tel-Fax 0585-633763


COMMITTENTE:	DATA	SCALE	TAVOLA
Società Petitot s.r.l.		1:100	1
PROGETTO:	TIMBRO e FIRMA Progettista:		
Realizzazione di scala esterna posa in opera di orsogrill			
OGGETTO TAVOLA:	FIRMA Committenza:		
Piante, Prospetti, Sezioni	PETITOT s.r.l. Società a partecipazione familiare Strada Caroti, 1 - PARMA Partita IVA 01865810343		

STATO ATTUALE


14 FEB. 2011

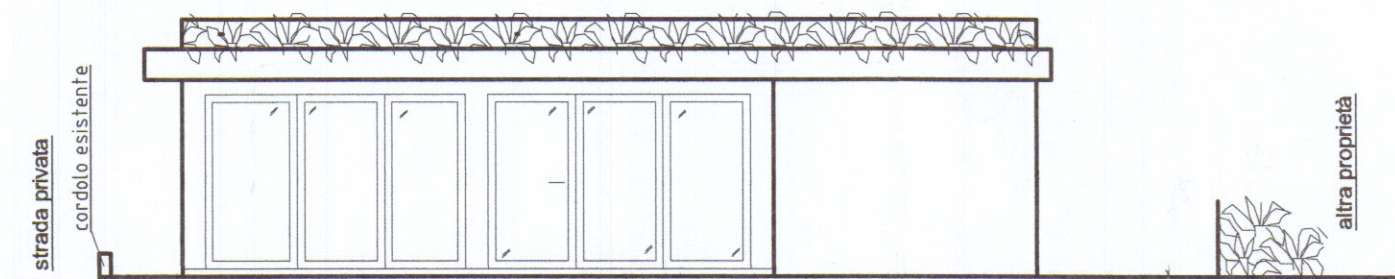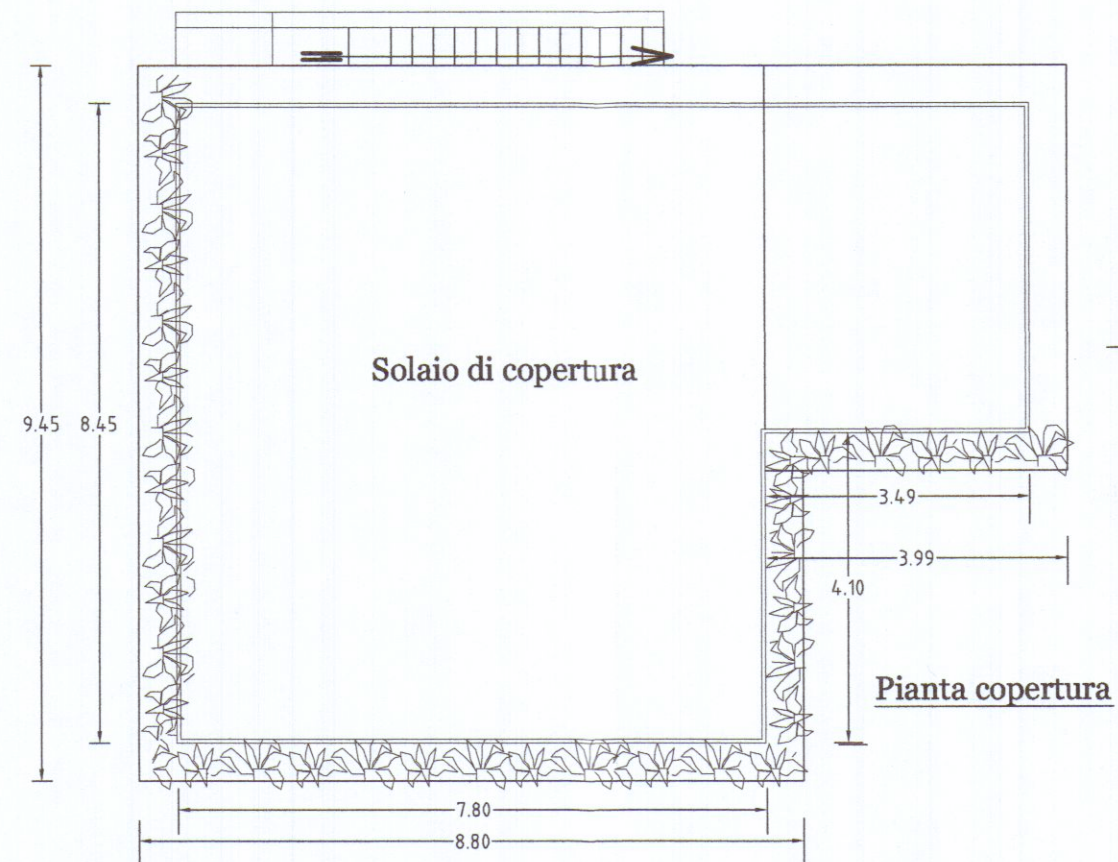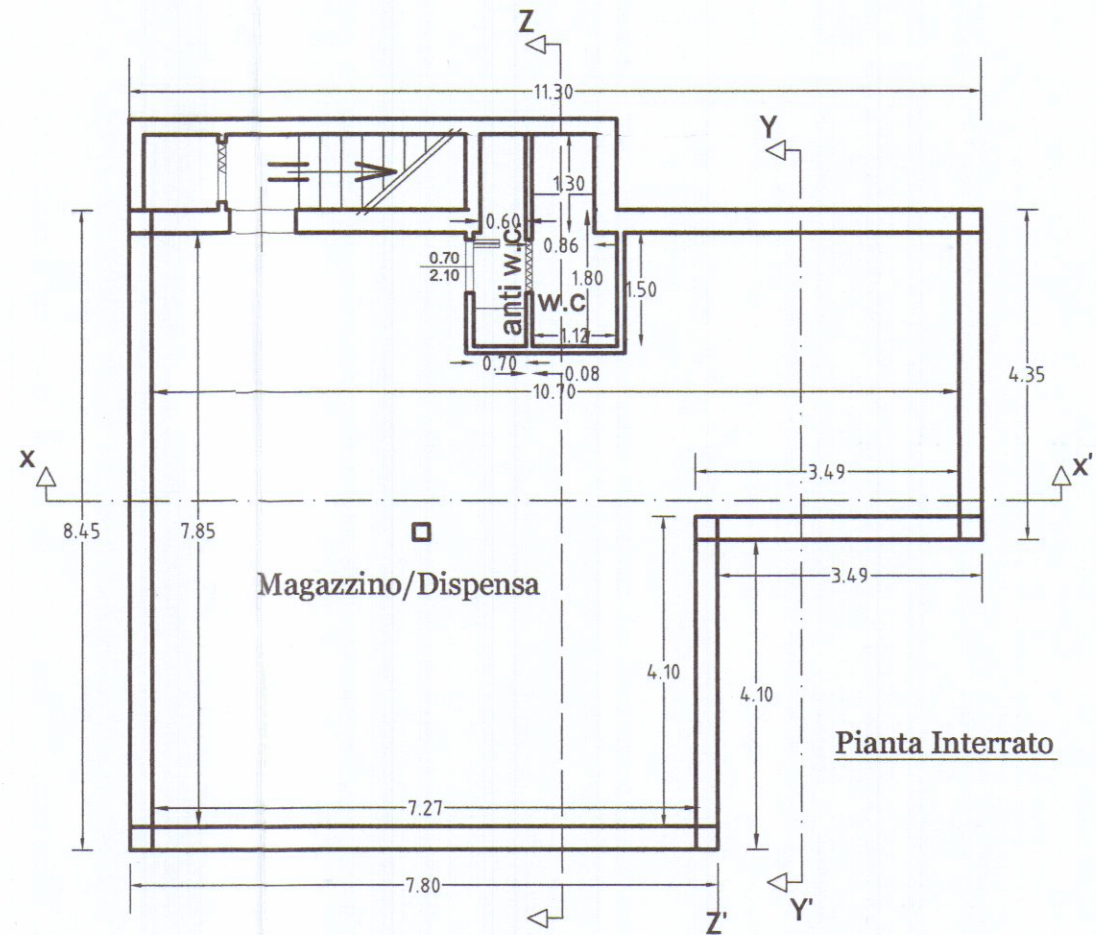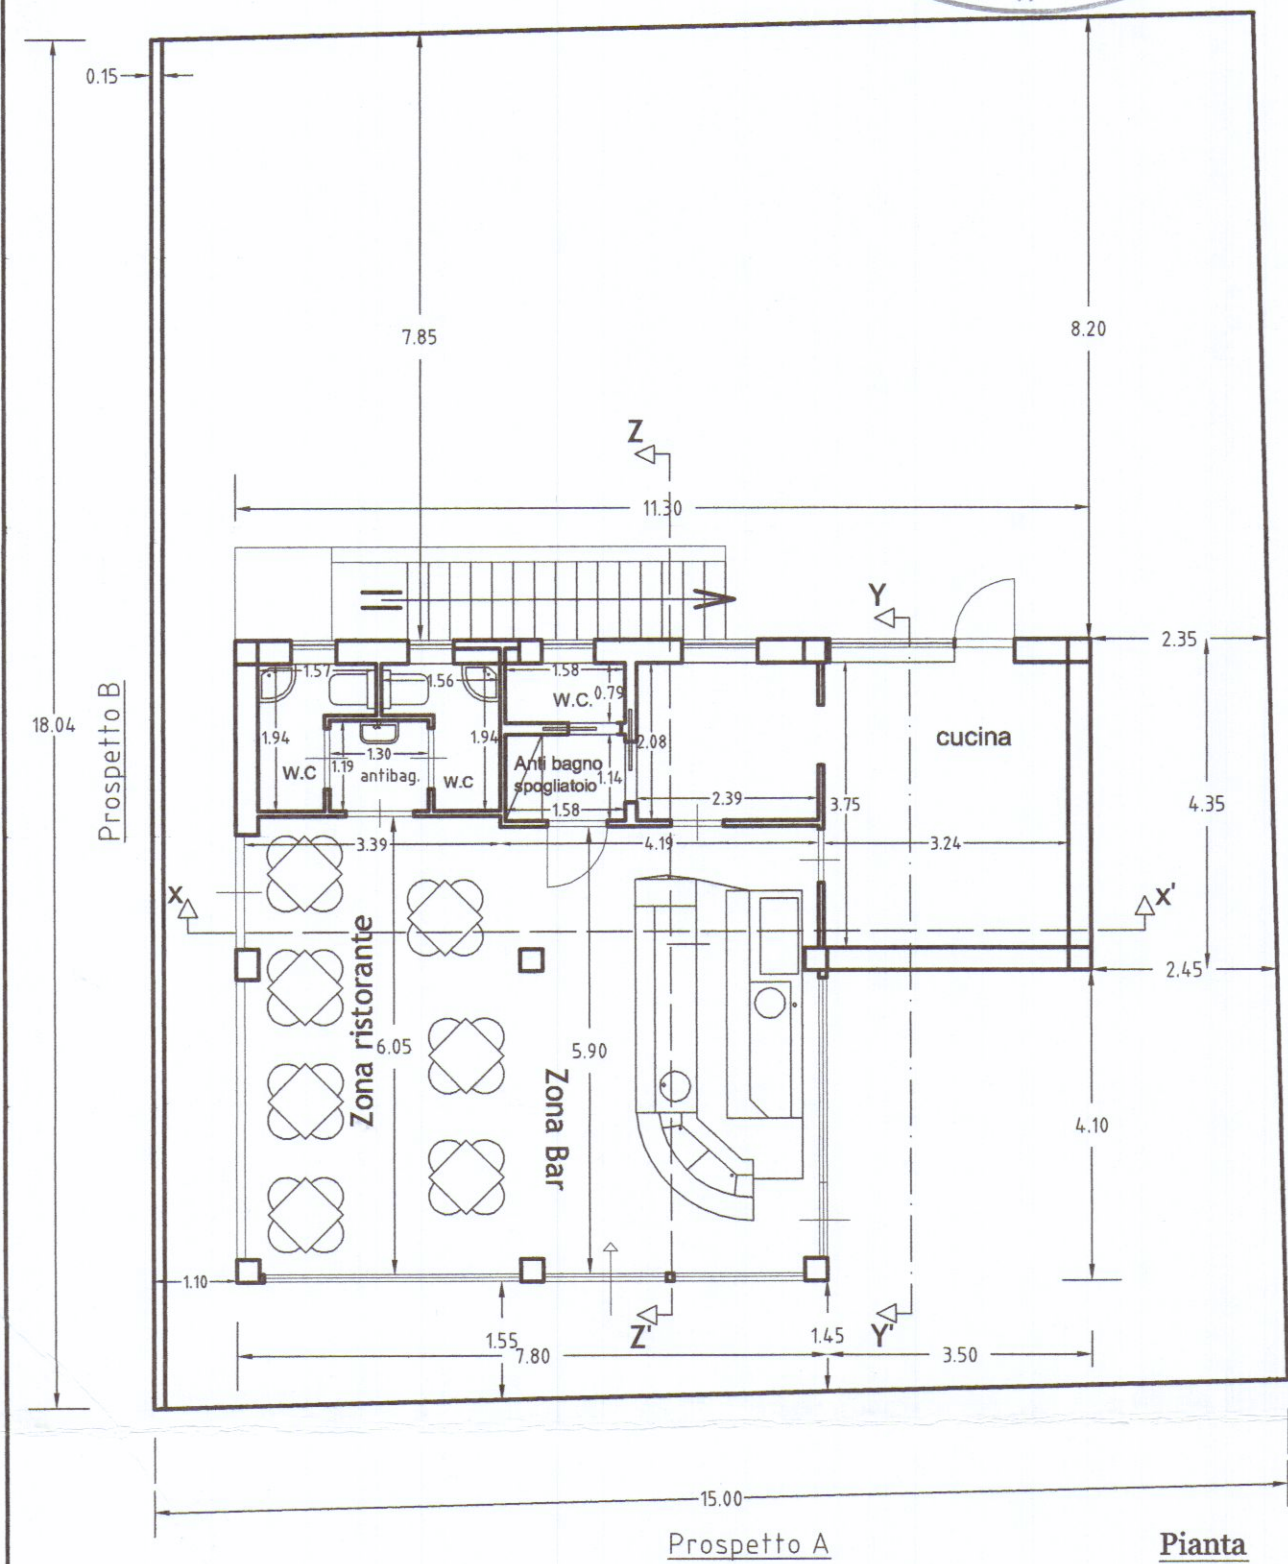

Prospetto Sud-Est (A)

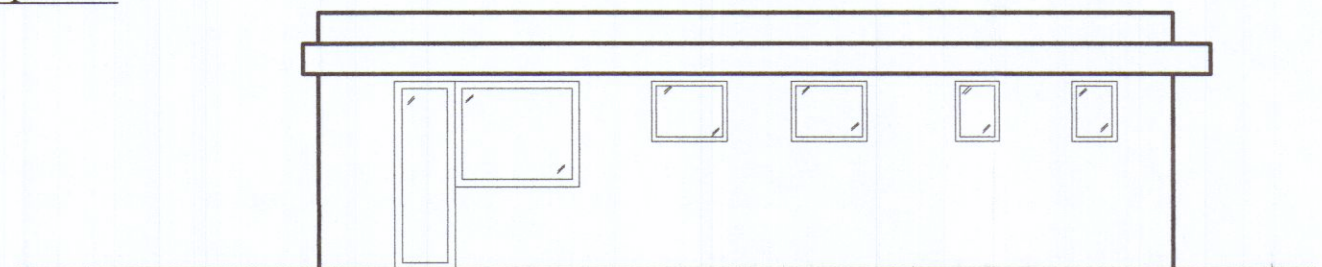


Prospetto Nord-Ovest

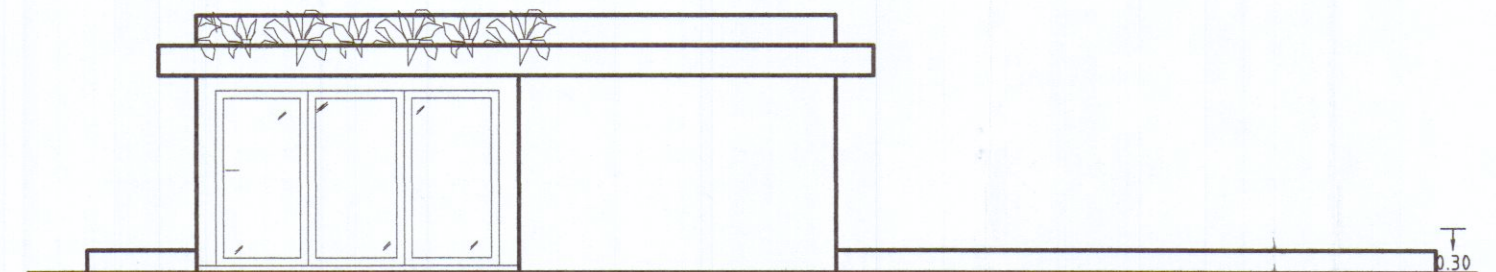


Prospetto Sud-Ovest




Prospetto Nord- Est (B)

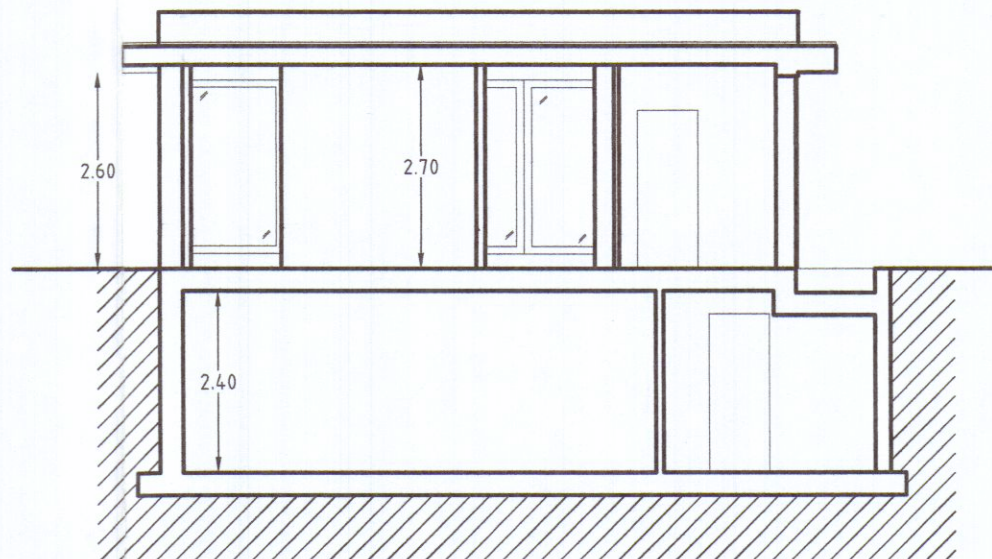

Sezione ZZ''

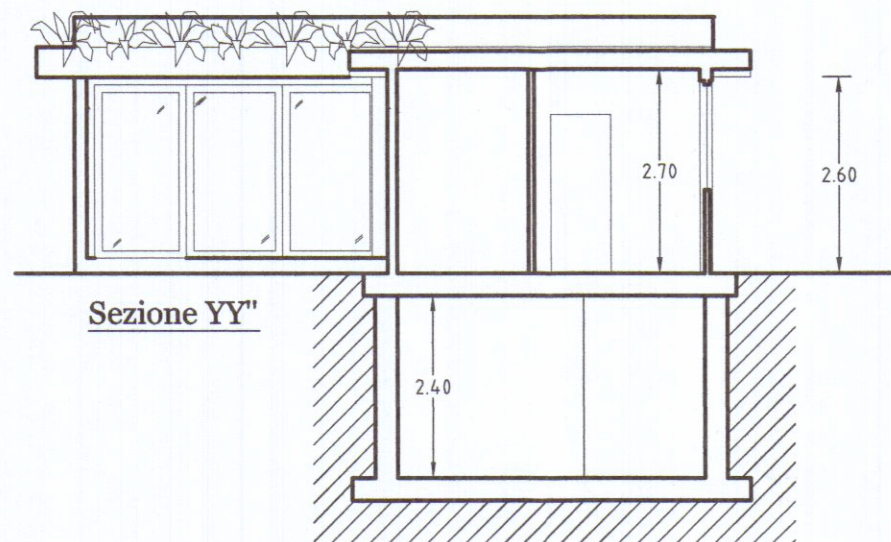

Sezione YY''

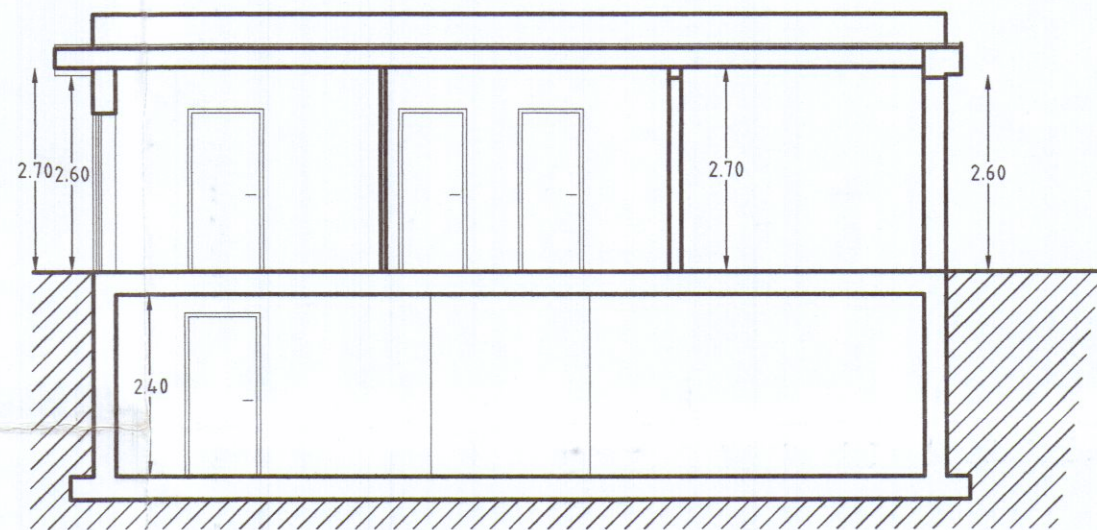

Sezione XX'