

3


ASILO INFANTILE CARLO FINELLI
PROGETTO SCUOLA MATERNA

RAPP. 1:100


Arch. D. PETRUCCI

APPROVATO


Approvato dal Sindaco alle condizioni
indicate nel permesso di costruzione
N. 1203 del 15-18-1964
L'ARCHITETTO CAPO SEZIONE
(firma)

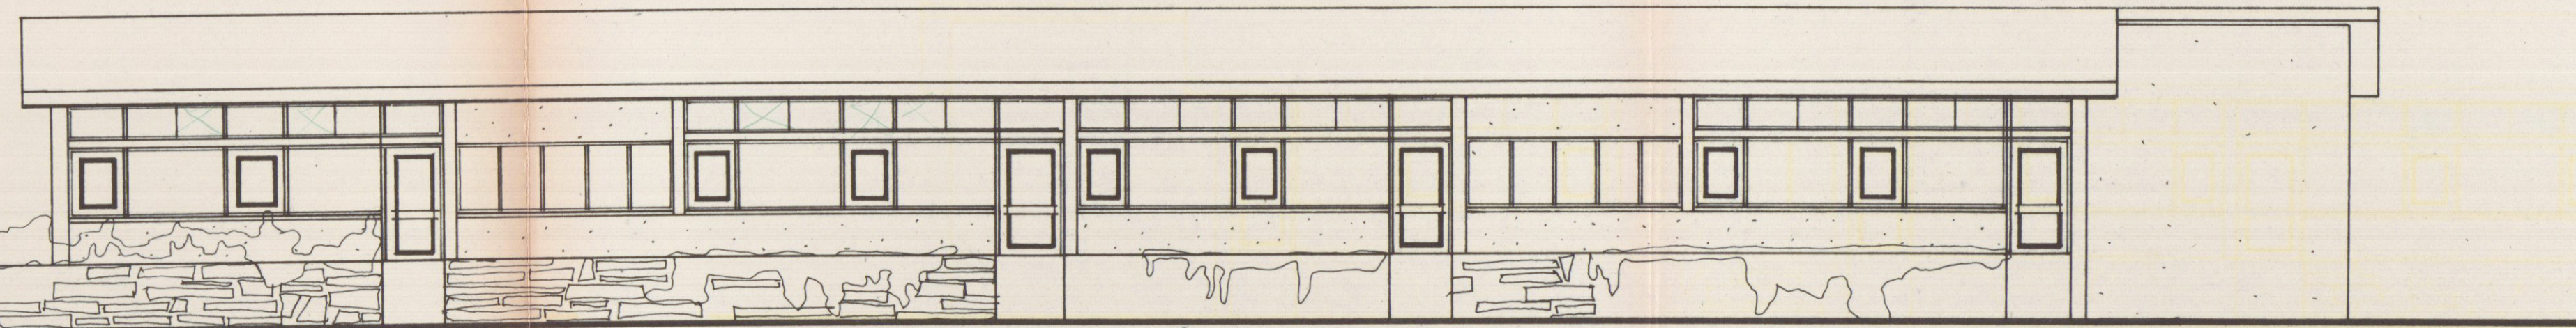


PROSPETTO SUD-OVEST

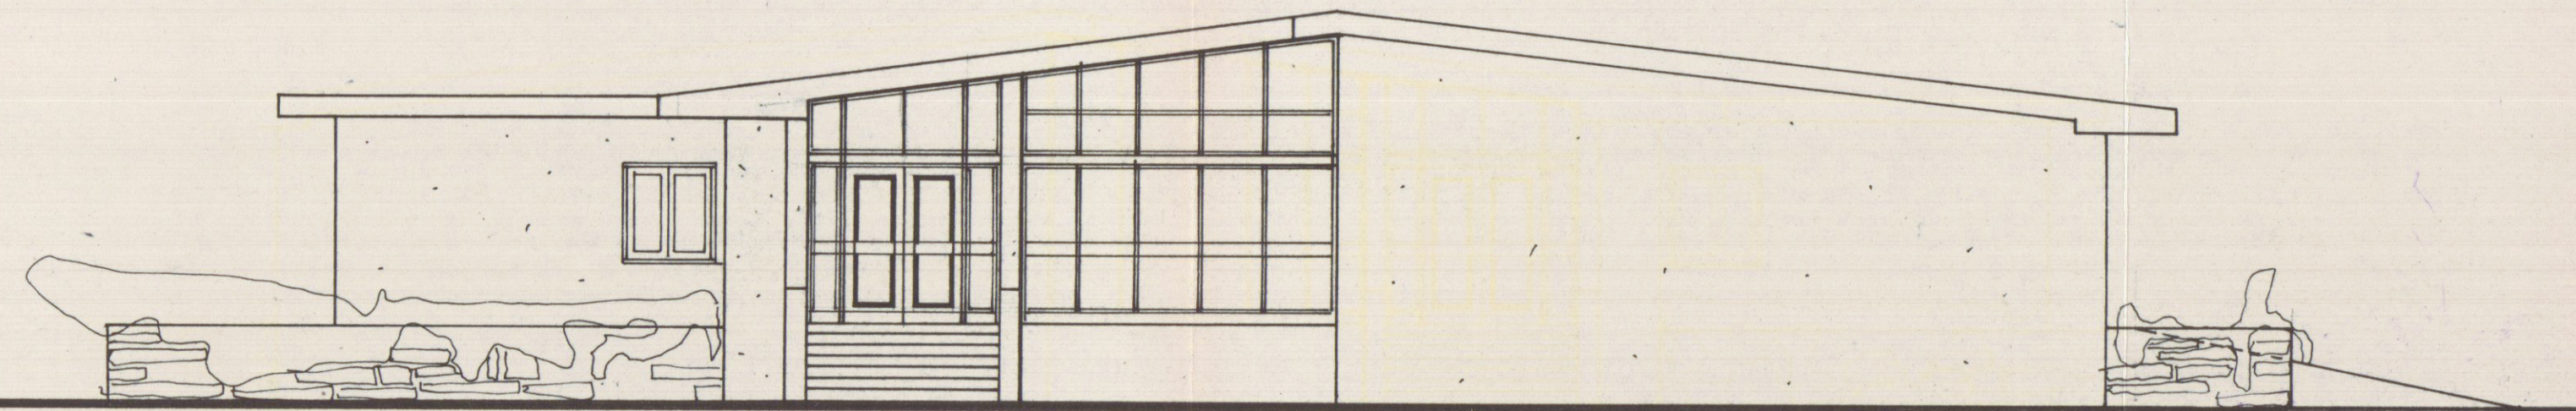

PROSPETTO NORD-OVEST

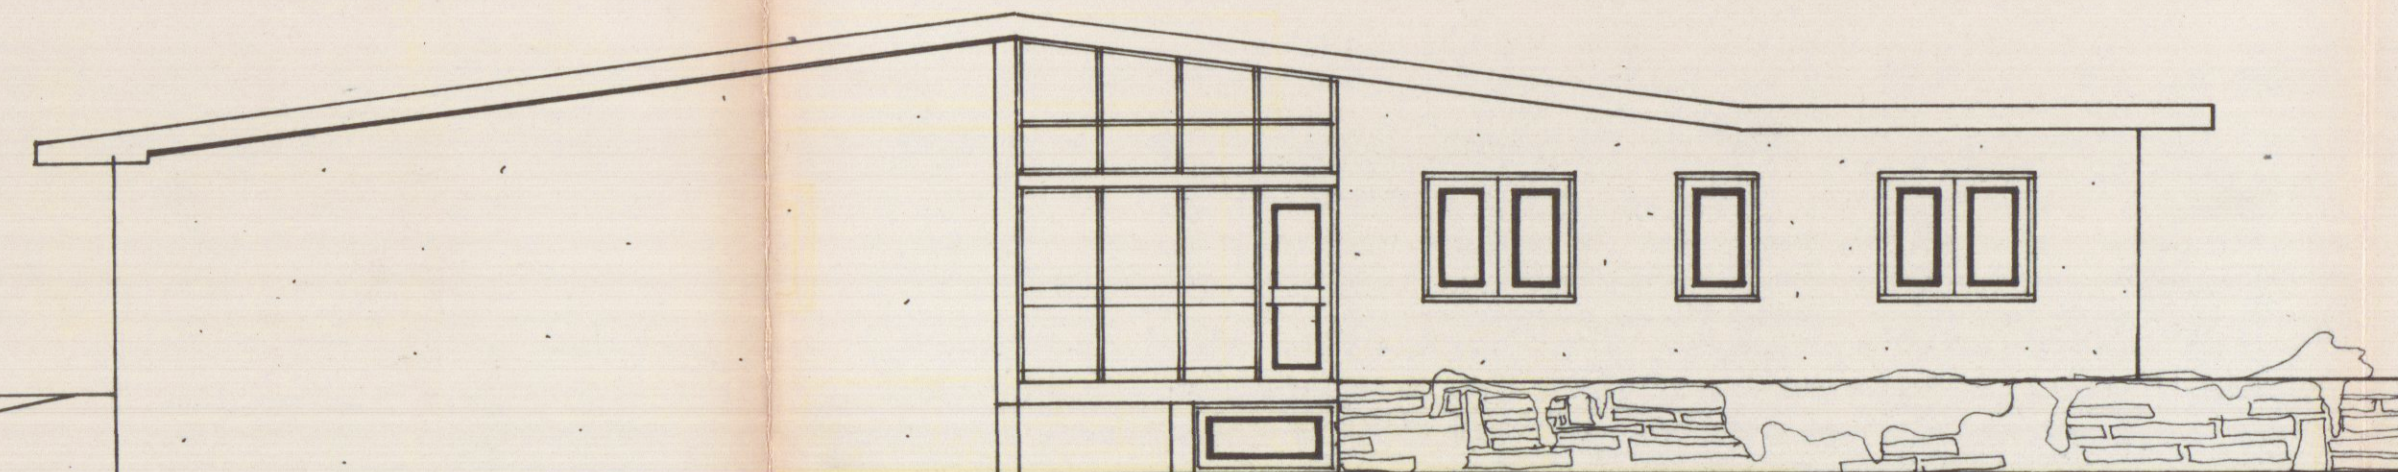

PROSPETTO SUD-EST

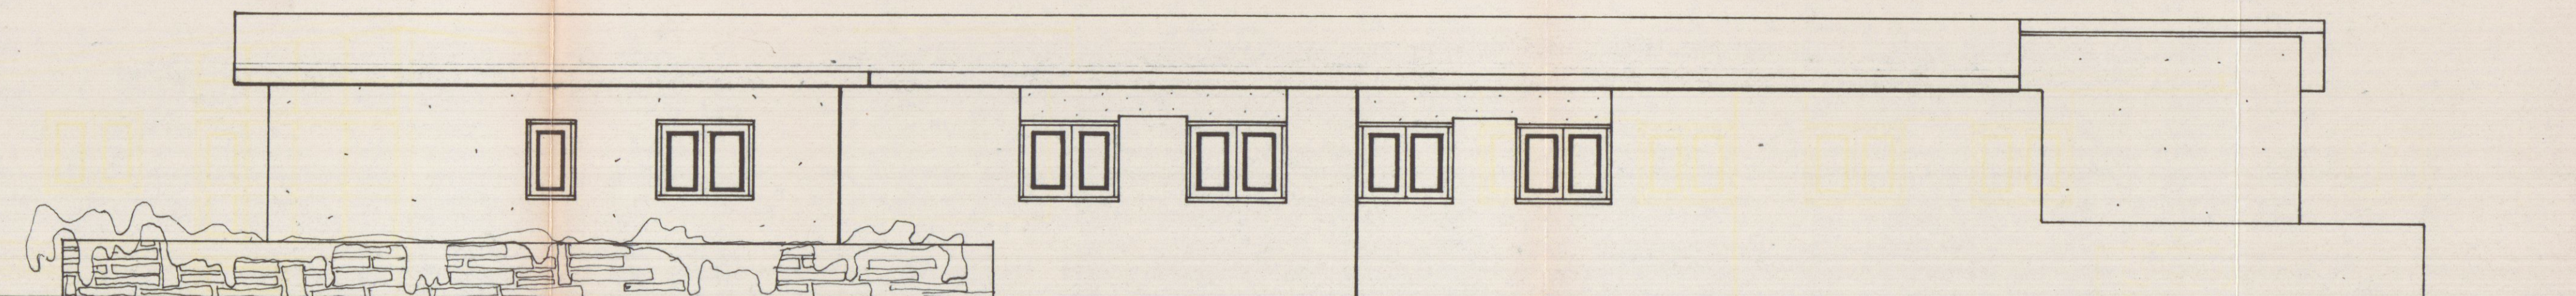

PROSPETTO NORD-EST