

31 MAG. 1969

1

VARIANTE

26 MAG. 1969

PROGETTO
DI UN

13/

FABBRICATO DI CIVILE ABITAZIONE IN VIA F. CAVALLOTTI

MARINA DI CARPI

IL PROPRIETARIO: SOC. DAL PINO - DAL PINO

IL PROGETTISTA: Dott. Arch. LUCIO GRANAI

D

APPROVATO

18 GIU. 1969

CONTROLLATO
AL PROZIO

Dott. Arch. Lucio Granai


Approvato dal Sindaco alle condizioni indicate nel permesso di costruzione N° del 18 GIU. 1969

L'ING. CAPO

[Signature]

STRALCIO PLANIMETRICO 1:2000

EZ. A foglio 81

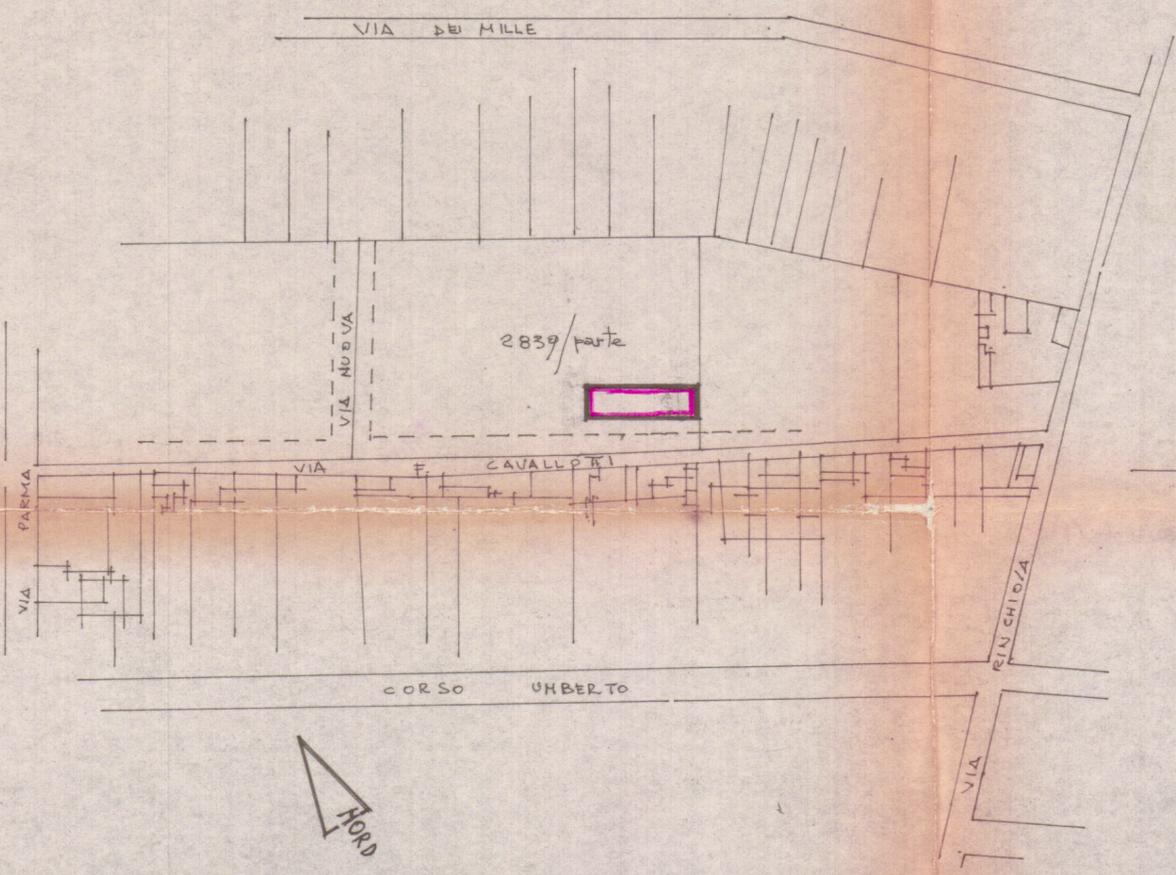

SCALA 1:500

