

COMUNE	CARRARA	COMMITTENTE:	CONSORZIO COOPER TOSCANA CORSO TINTORI N° 2 FIRENZE
LOCALITA'	COVETTA	LEGE	5/8/78 N° 457
PROPRIETARIA:	COOPER-CARRARA VIA EREVAN, 3 54033 CARRARA		
OGGETTO	PIANTE PLANIMETRIE		

N. RIF.	1	UFFICIO TECNICO DELLE COOPERATIVE CORSO C. ROSSELLI, 17 - CARRARA - TEL. 743114
SCALA	1/2000 1/500	PROGETTISTI:
TAVOLA	DATA	COORDINAMENTO: UFFICIO TECNICO DEL CONSORZIO

ORDINE DEGLI ARCHITETTI DI MASSA-CARRARA
dott. *ROCCHI MAURE* 58
Cod. Fisc. MNT MRA 45419 16746K


ORDINE DEGLI ARCHITETTI DI MASSA-CARRARA
dott. *arch. MONTESAGNA VENSIO* 44
Cod. Fisc. MNT MRC 44119 14491

COOPER-CARRARA
VIA EREVAN, 3
54033 CARRARA


PARERE FAVOREVOLE CONDIZIONATO
(V. Nota allegata del 13.10.83 P. 9804/Glou
Massa, 13.10.82



IL COMANDANTE
Gen

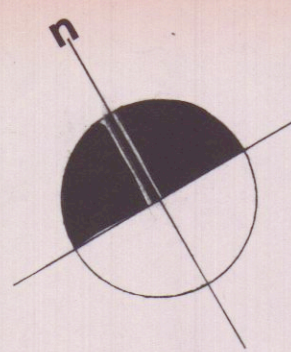


PLANIMETRIA 1:2000

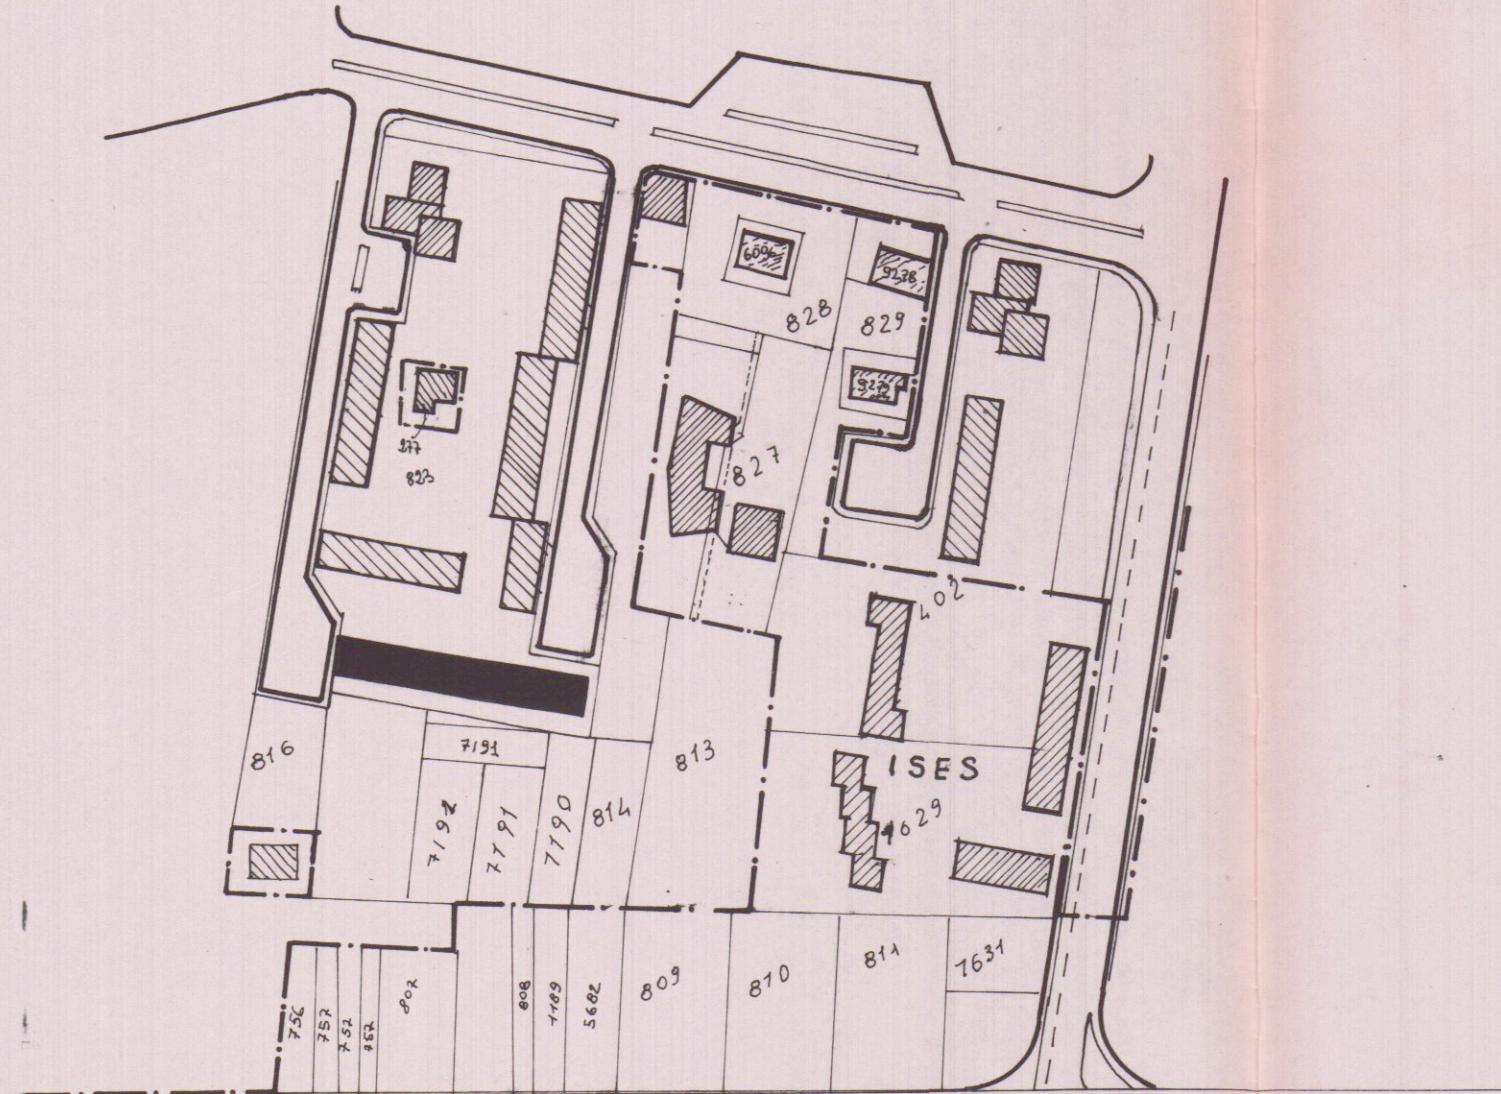

Via della Covetta
vic. di Balgerini
vic. Bigione
vic. Monzone

PLANIMETRIA 1:500

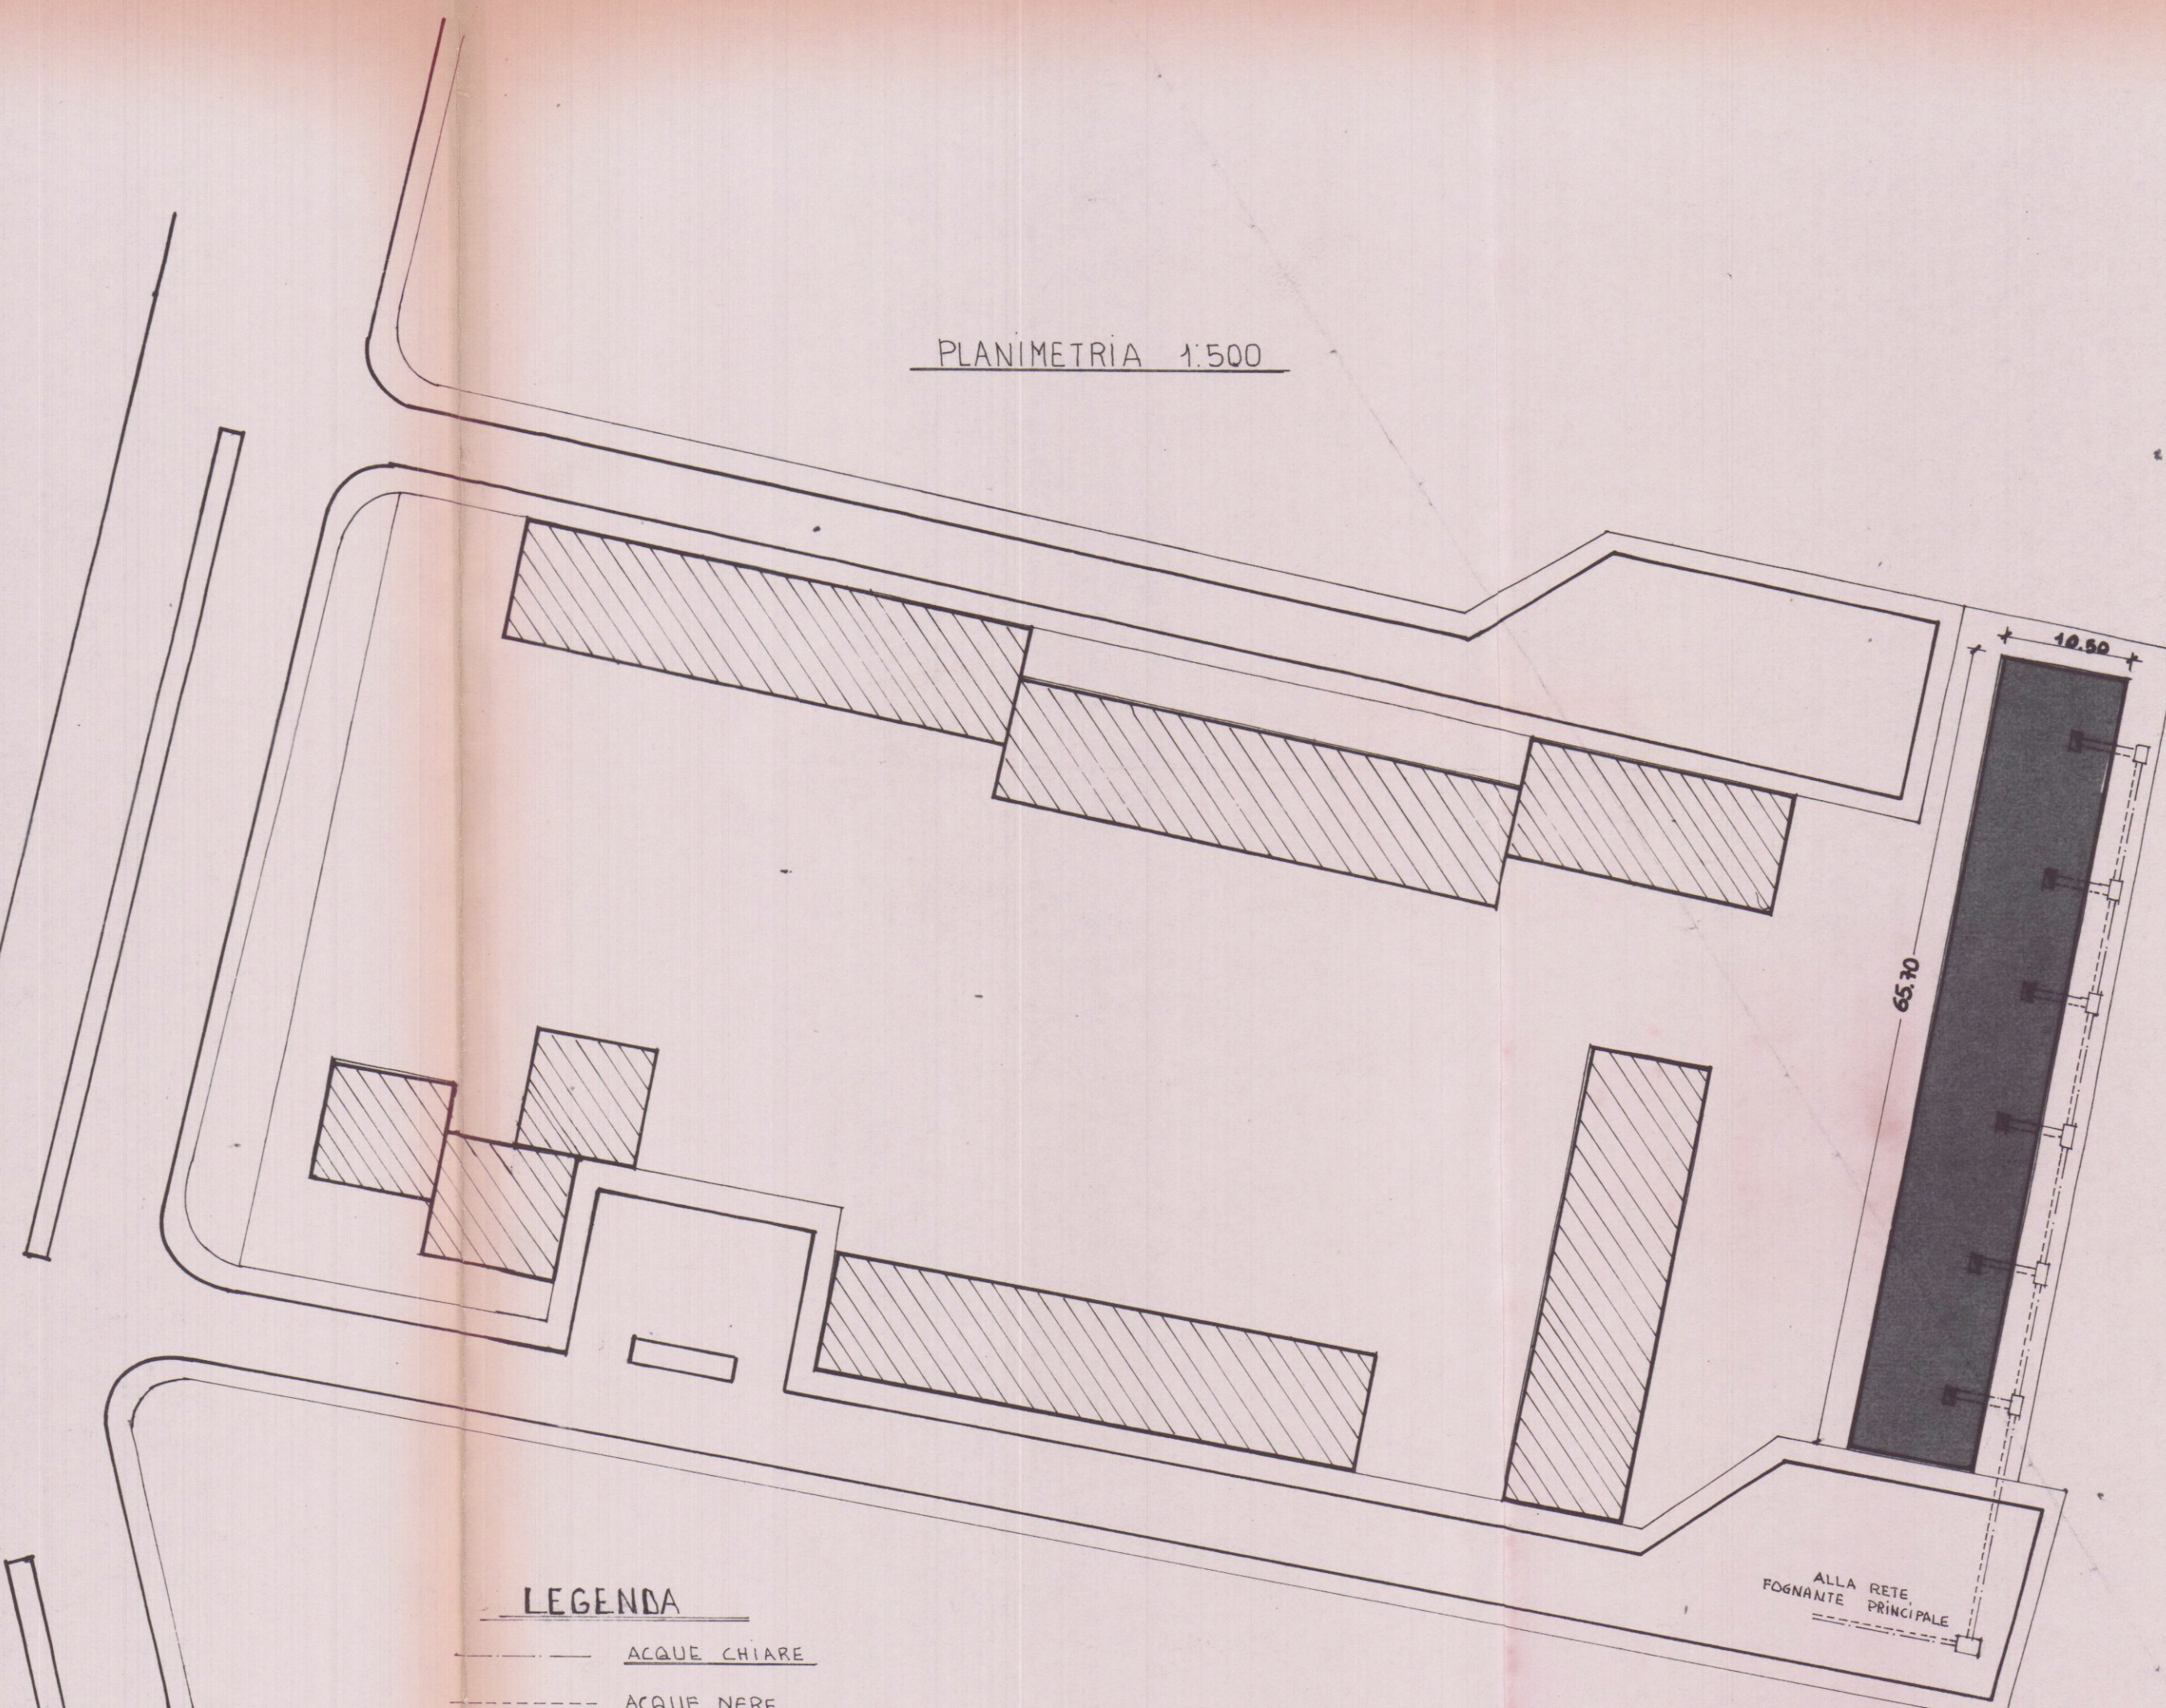

LEGENDA
ACQUE CHIARE
ACQUE NERE