

DIC. 1974

5

2 SOLUZIONE

PROPRIETÀ: MAGGIANI VERALLA

Dott. Arch. Ludo Granai

APPROVATO




CONTROLLATO
AL MUNICIPIO

16 MAR. 1976

Scala 1:100

Approvato dal Sindaco alle condizioni
Indice del permesso di costruzione
N° 64 del 16.3.76

L'ING. CAPO

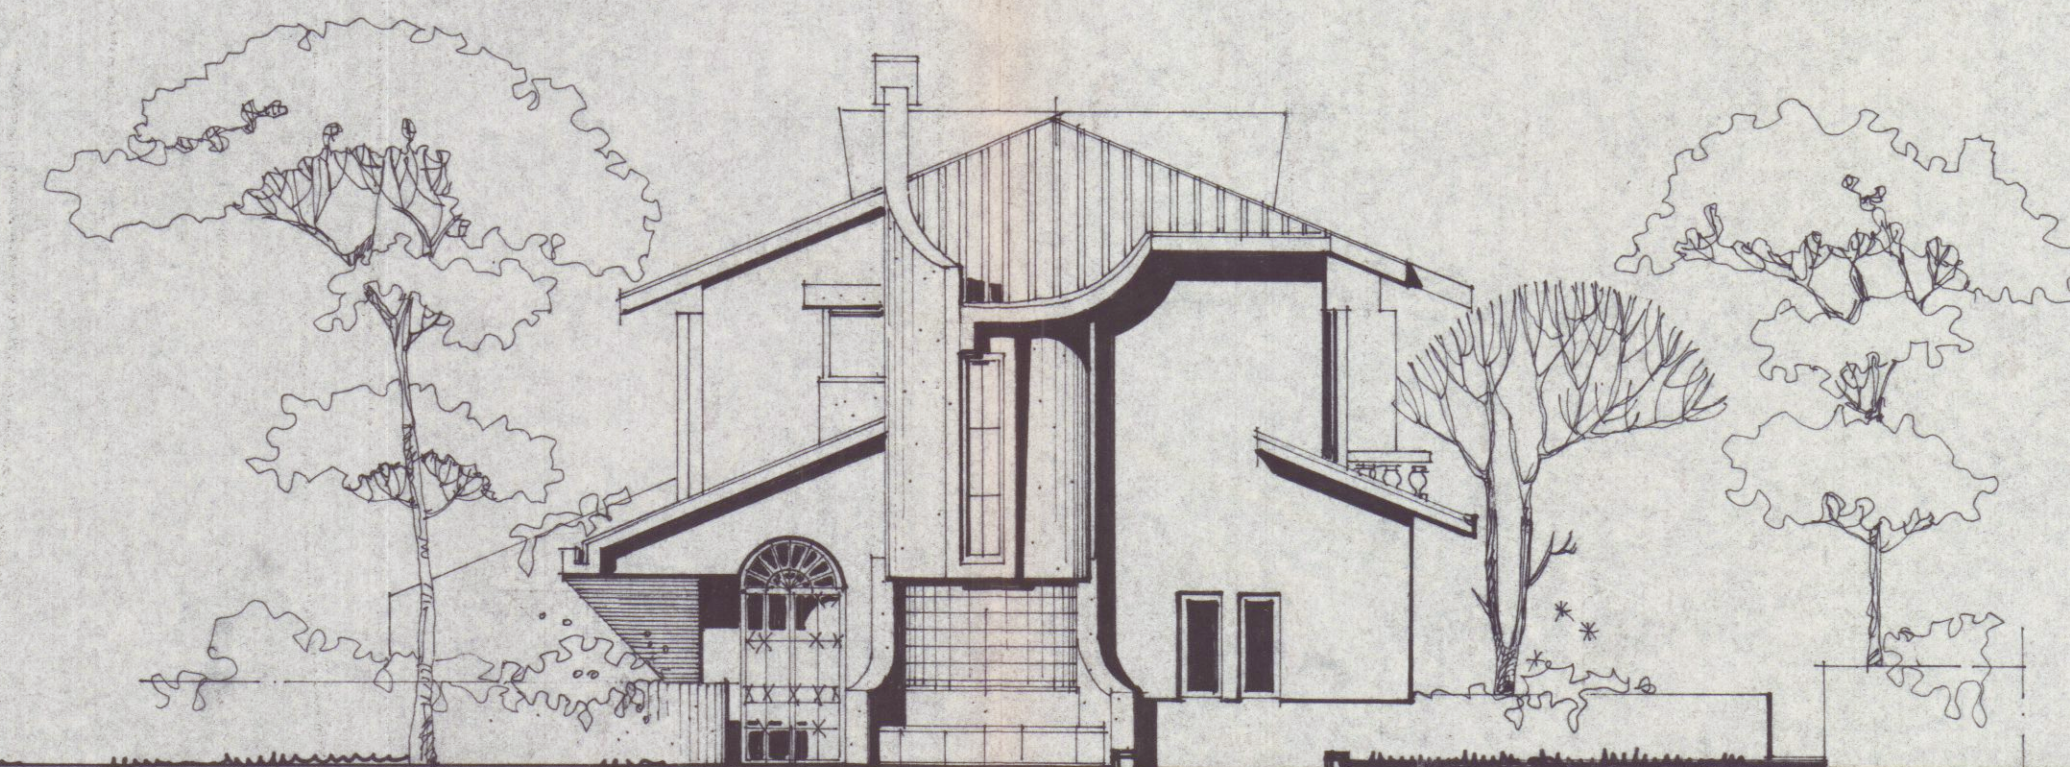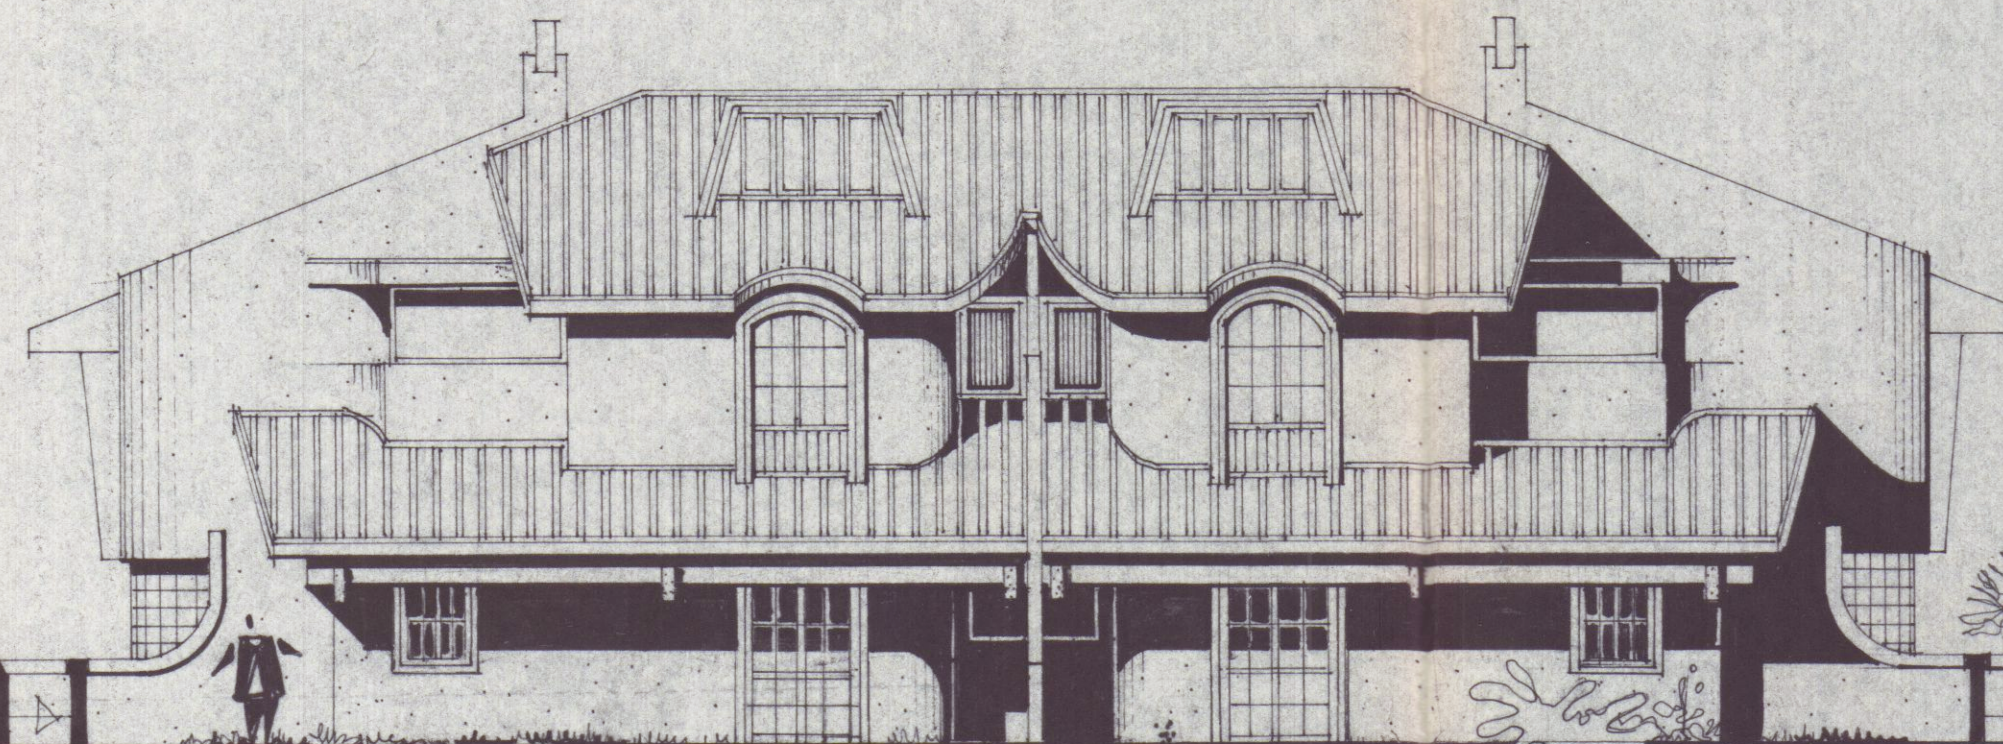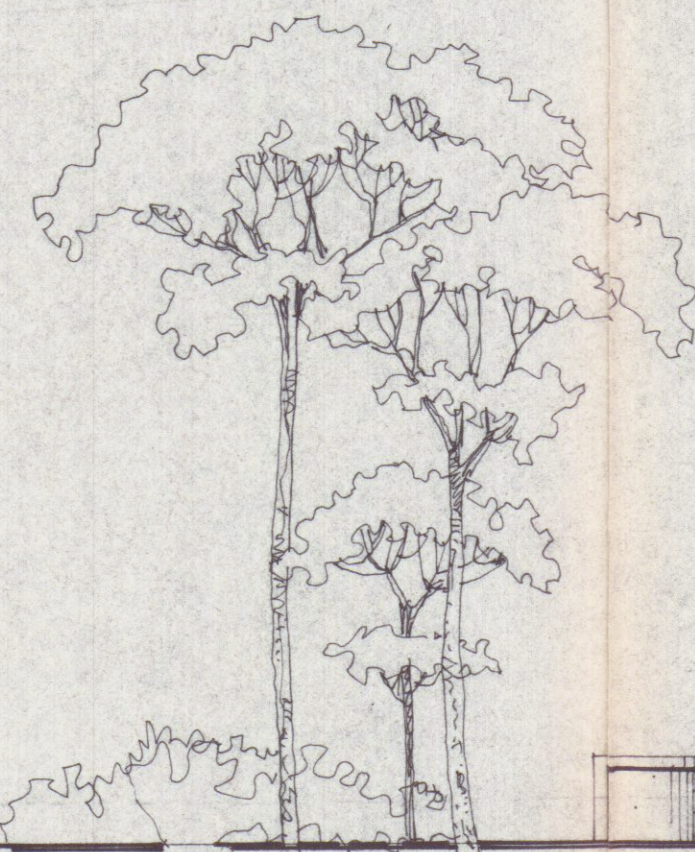

PROGETTO I/T

PROGETTO NORD