

SANATORIA PER GLI ABUSI EDILIZI
legge 28 febbraio 1985, n. 47

TAVOLA 5

fabbricato sito in Avenza
via vic. della Vigna 1 di proprietà del
Sig. Giacchè Severino

scala 1:100

ORDINE DEGLI INGEGNERI
DELLA PROV. DI MASSA-CARRARA
GIACCHÉ NINO n. 162
Episodio Nino



10 FEB. 1988

COMUNE DI CARRARA
ELABORATO GRAFICO
ALLEGATO ALLA CONC. ED.
RILASCIATA IN SANATORIA
L. N° 47 DEL 28.2.85


Approvato dal Sindaco alle condizioni
Indicate nella concessione edilizia
N. 457 del 14.11.80
Dirigente Sett. Urbanistica
(Arch. Pierluigi Besal)

comune di
Carrara


foglio 69
mapp 428

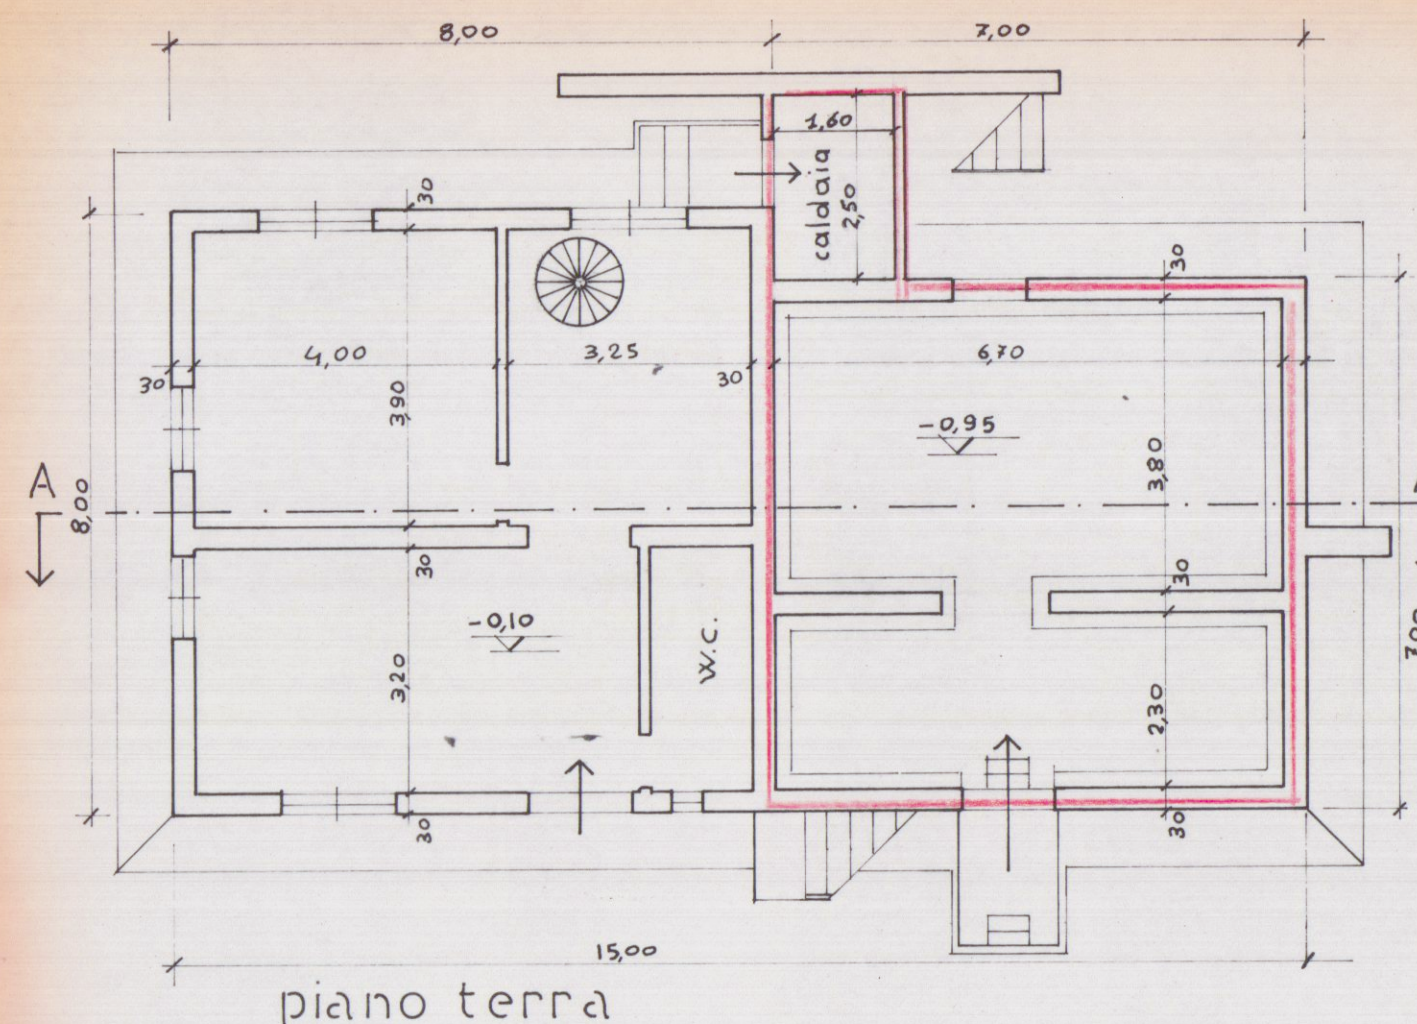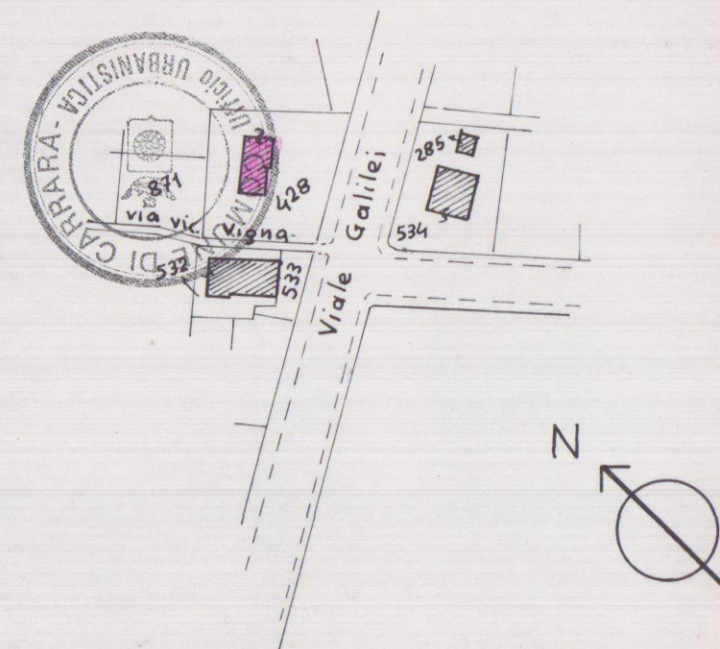


piano terra

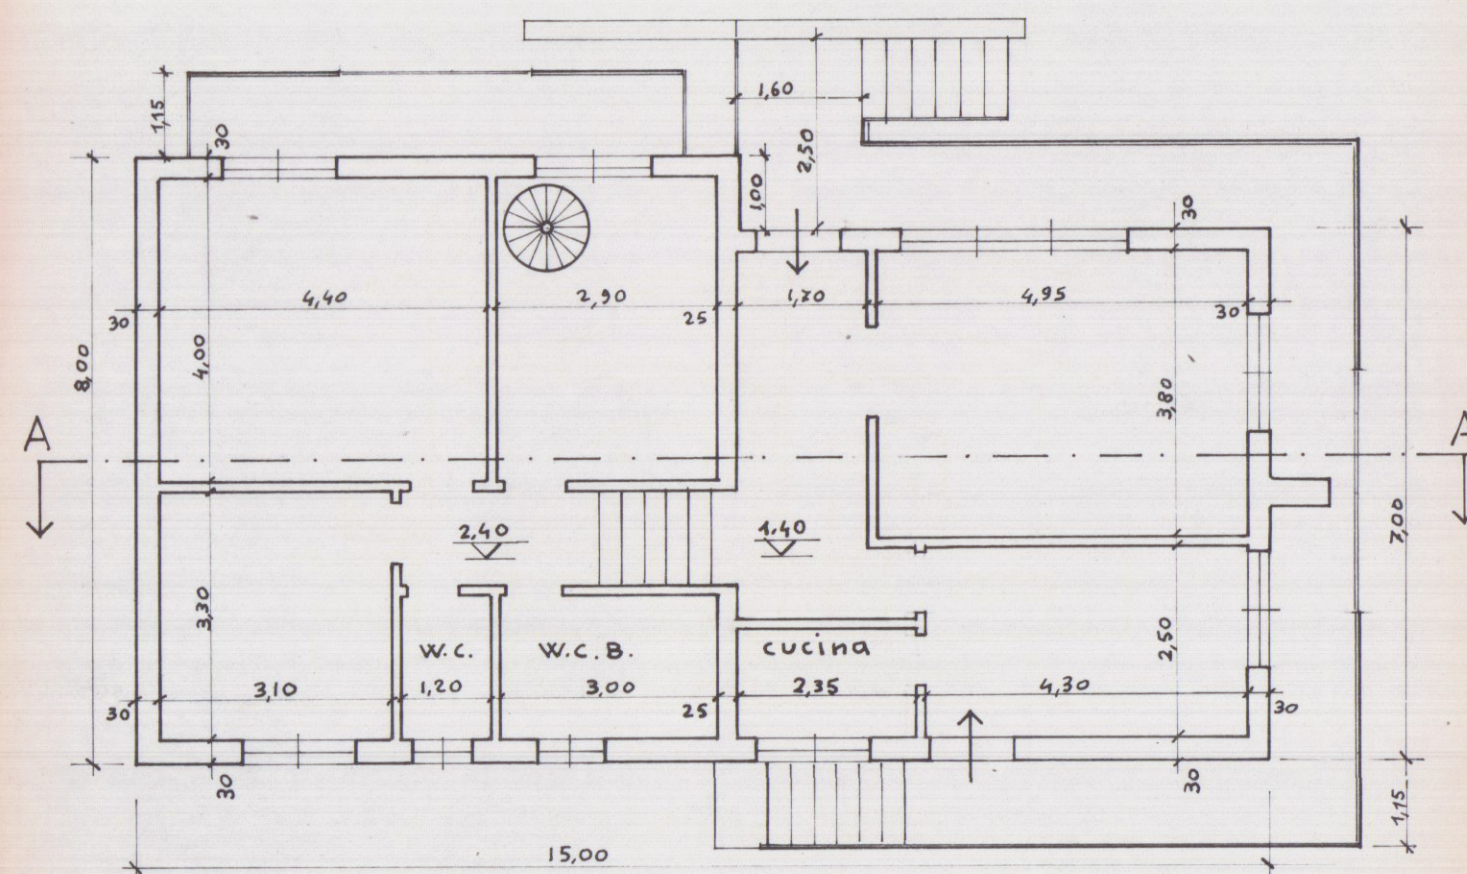


piano primo

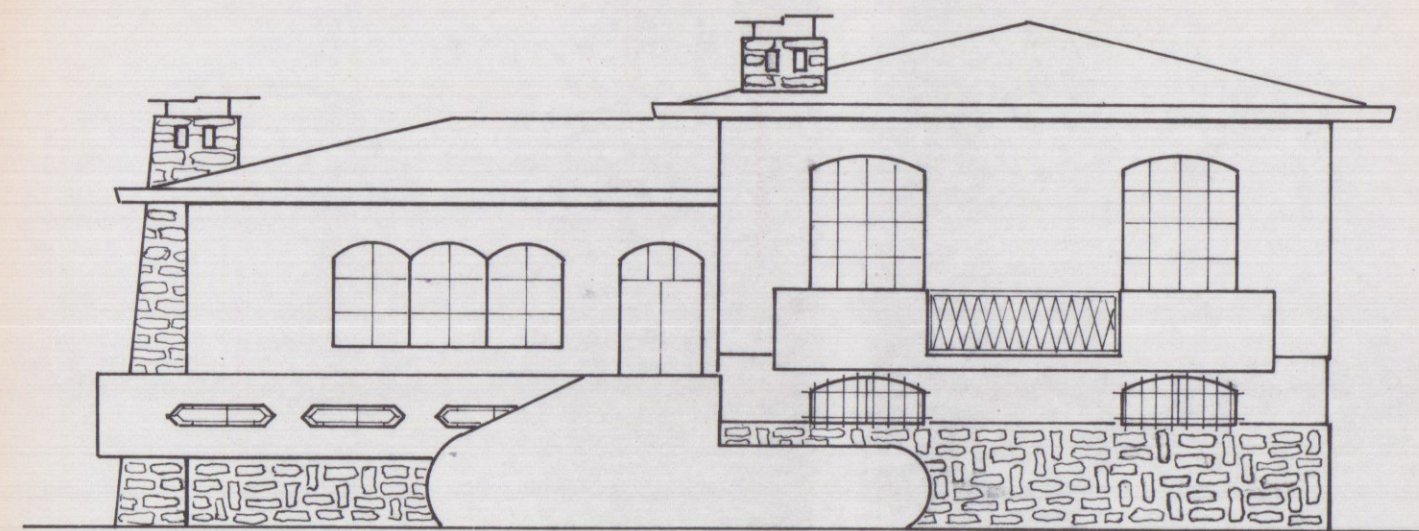

prospetto

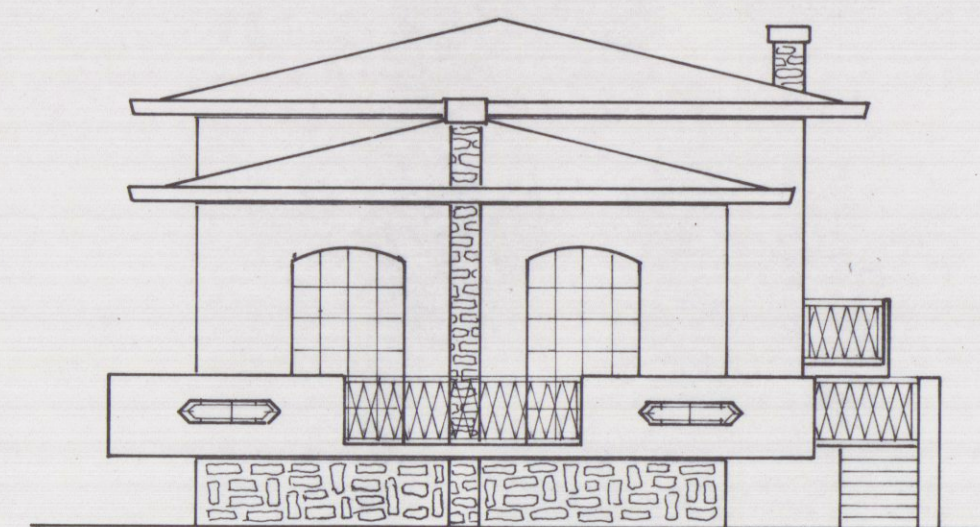


lato sinistro

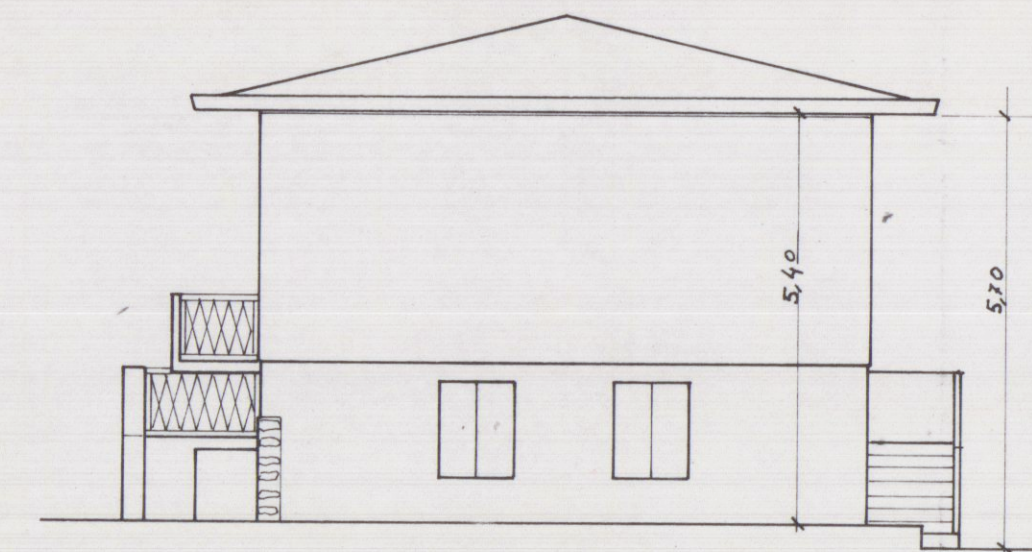


lato destro



retro

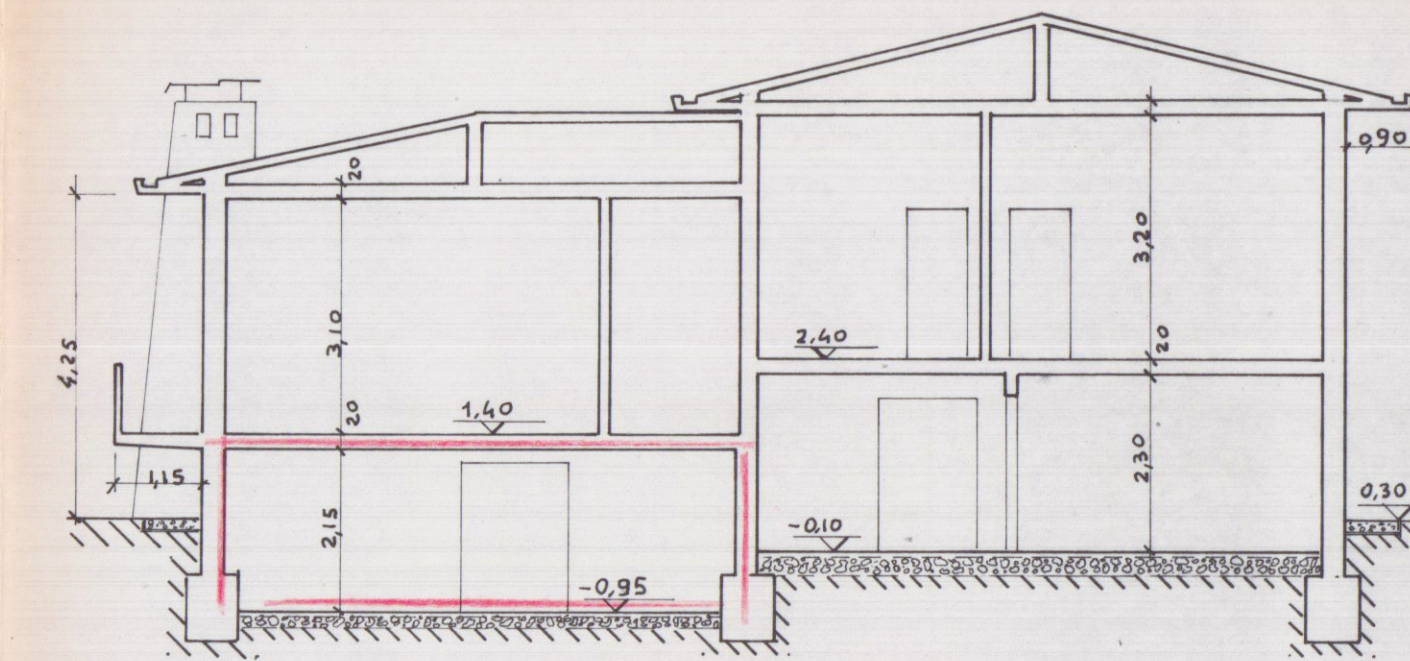


sezione A-A

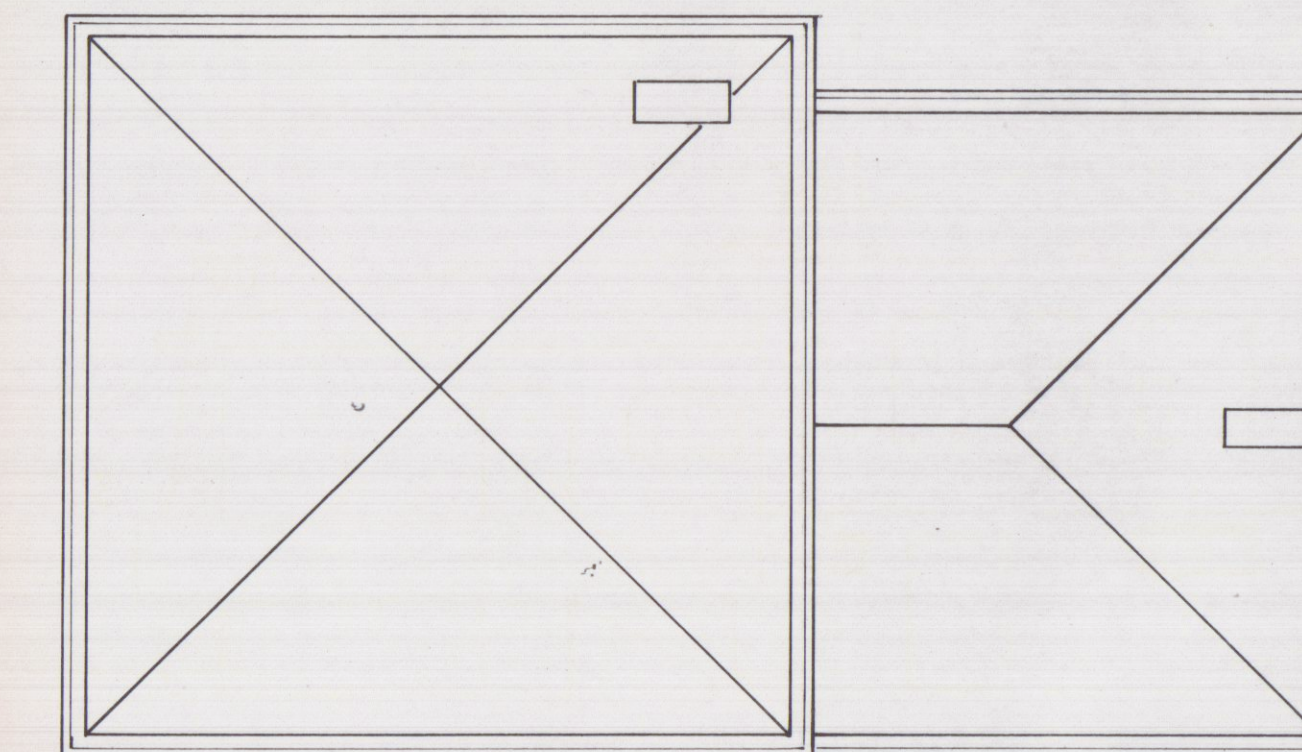


copertura

ESISTENTE

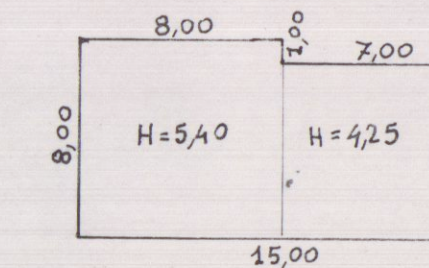

superficie $8,00 \times 8,00 + 7,00 \times 7,00 = 113,00 \text{ m}^2$
volume $64 \times 5,40 + 49 \times 4,25 = 553,85 \text{ m}^3$

ABUSO

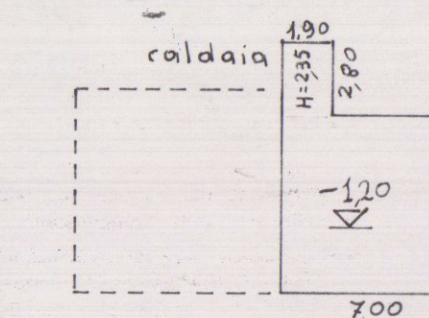

SEMINTERRATO
superficie $4,9 \times 2,8 \times 1,9 = 54,32 \text{ m}^2$
volume $49,00 \times 1,20 + 5,32 \times 2,35 = 71,30 \text{ m}^3$