

Gestione Condominiale
Rilievi Topografici
Progettazione
Pratiche Catastrali
Perizie e Stime Immobiliari
Via Puccinetta, 8 angolo Via Roma - 54033 CARRARA
Telefono: (0585) 72055



COMUNE di CARRARA

Progetto:

Ampliamento e sopraelevazione di fabbricato
in sanatoria
Elaborato allegato alla denuncia presentata
ai sensi della Legge n. 64/1974 e L.R. n. 88/1982
Pratica S. n. 508
19 LUG 2000
Massa, II

Tavola

Titolo

Stato precedente l'abuso

Scala

1:100


Progettista

Benvenuti Geom. Paolo
Paolo Benvenuti




Committente:


Sig.ra FEDERICI Antonietta

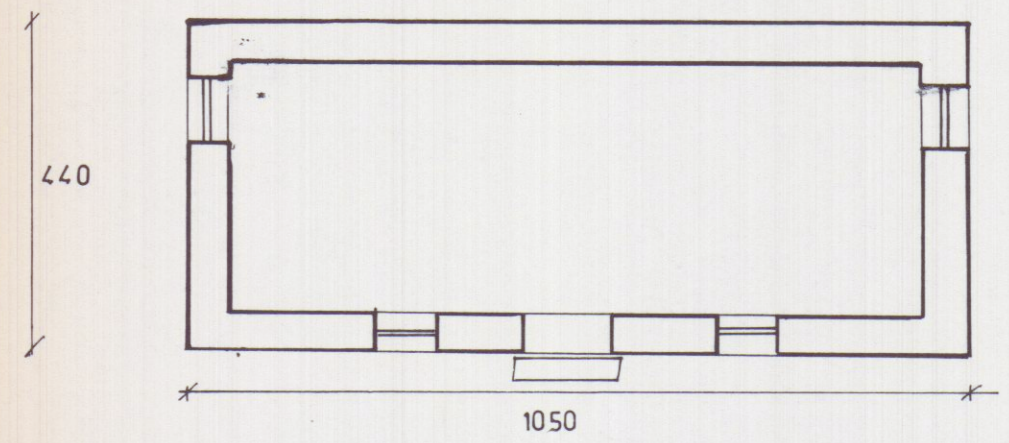


PIANTA

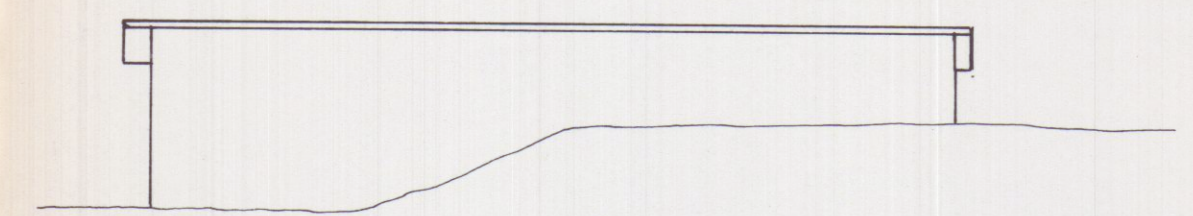

PROSPETTO NORD

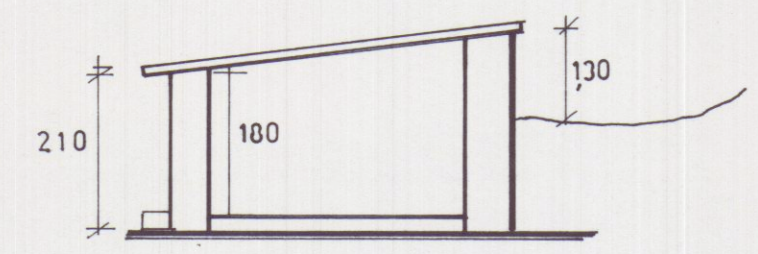

SEZIONE A-A'

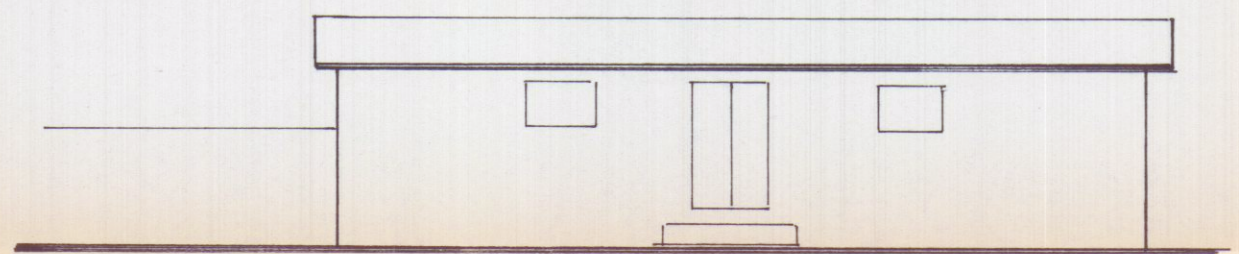

PROSPETTO SUD