

15 FEB. 1982

**2 SOLUZIONE**  
**APPROVATO**  
CONTROLLATO  
IL PROGETTO  
20 MAR. 1982

OPIFICIO INDUSTRIALE "NUTARELLI S.R.L."  
CON SEDE IN MASSA





FABBRICATO UFFICI-SERVIZI

COMUNE DI CARRARA LOCALITA' GOTARA  
SCALA 1:8100


Geom. PIERO G. GENTILI  
Via A. Gallicciolo, 4 - Tel. 70659  
CARRARA

Approvato dal Sindaco alle condizioni  
Indicate nella Concessione Edilizia  
N. 121 del 20 MAR. 1982  
L'ING. CAPO


PIERGIORGIO  
COMUNE DI CARRARA - VOLSINIVIO DOTT. UFFICIO UFFICI  
CARRARA - VOLSINIVIO DOTT. UFFICIO UFFICI

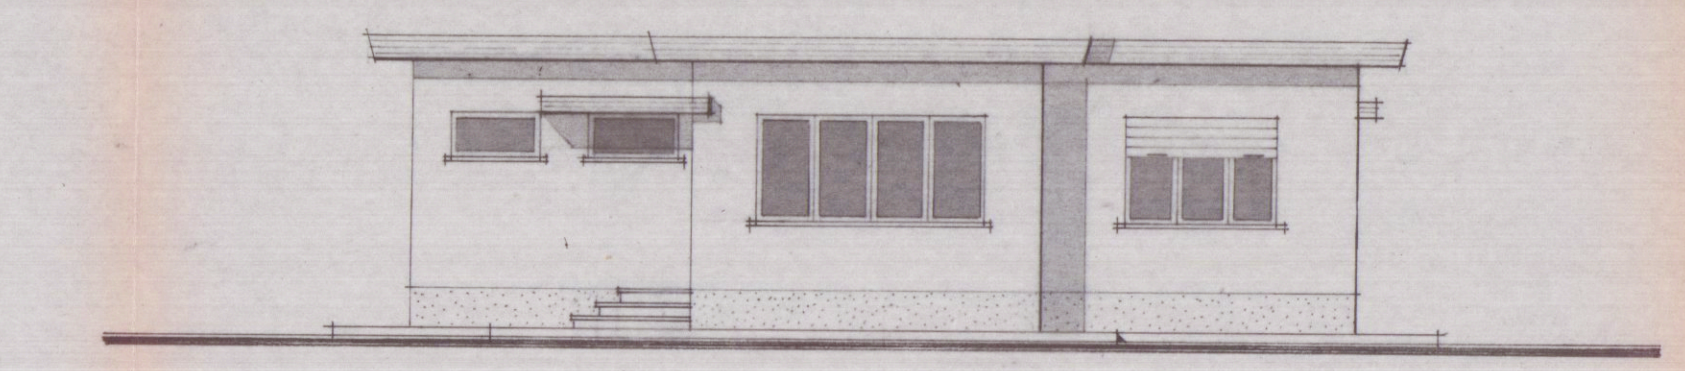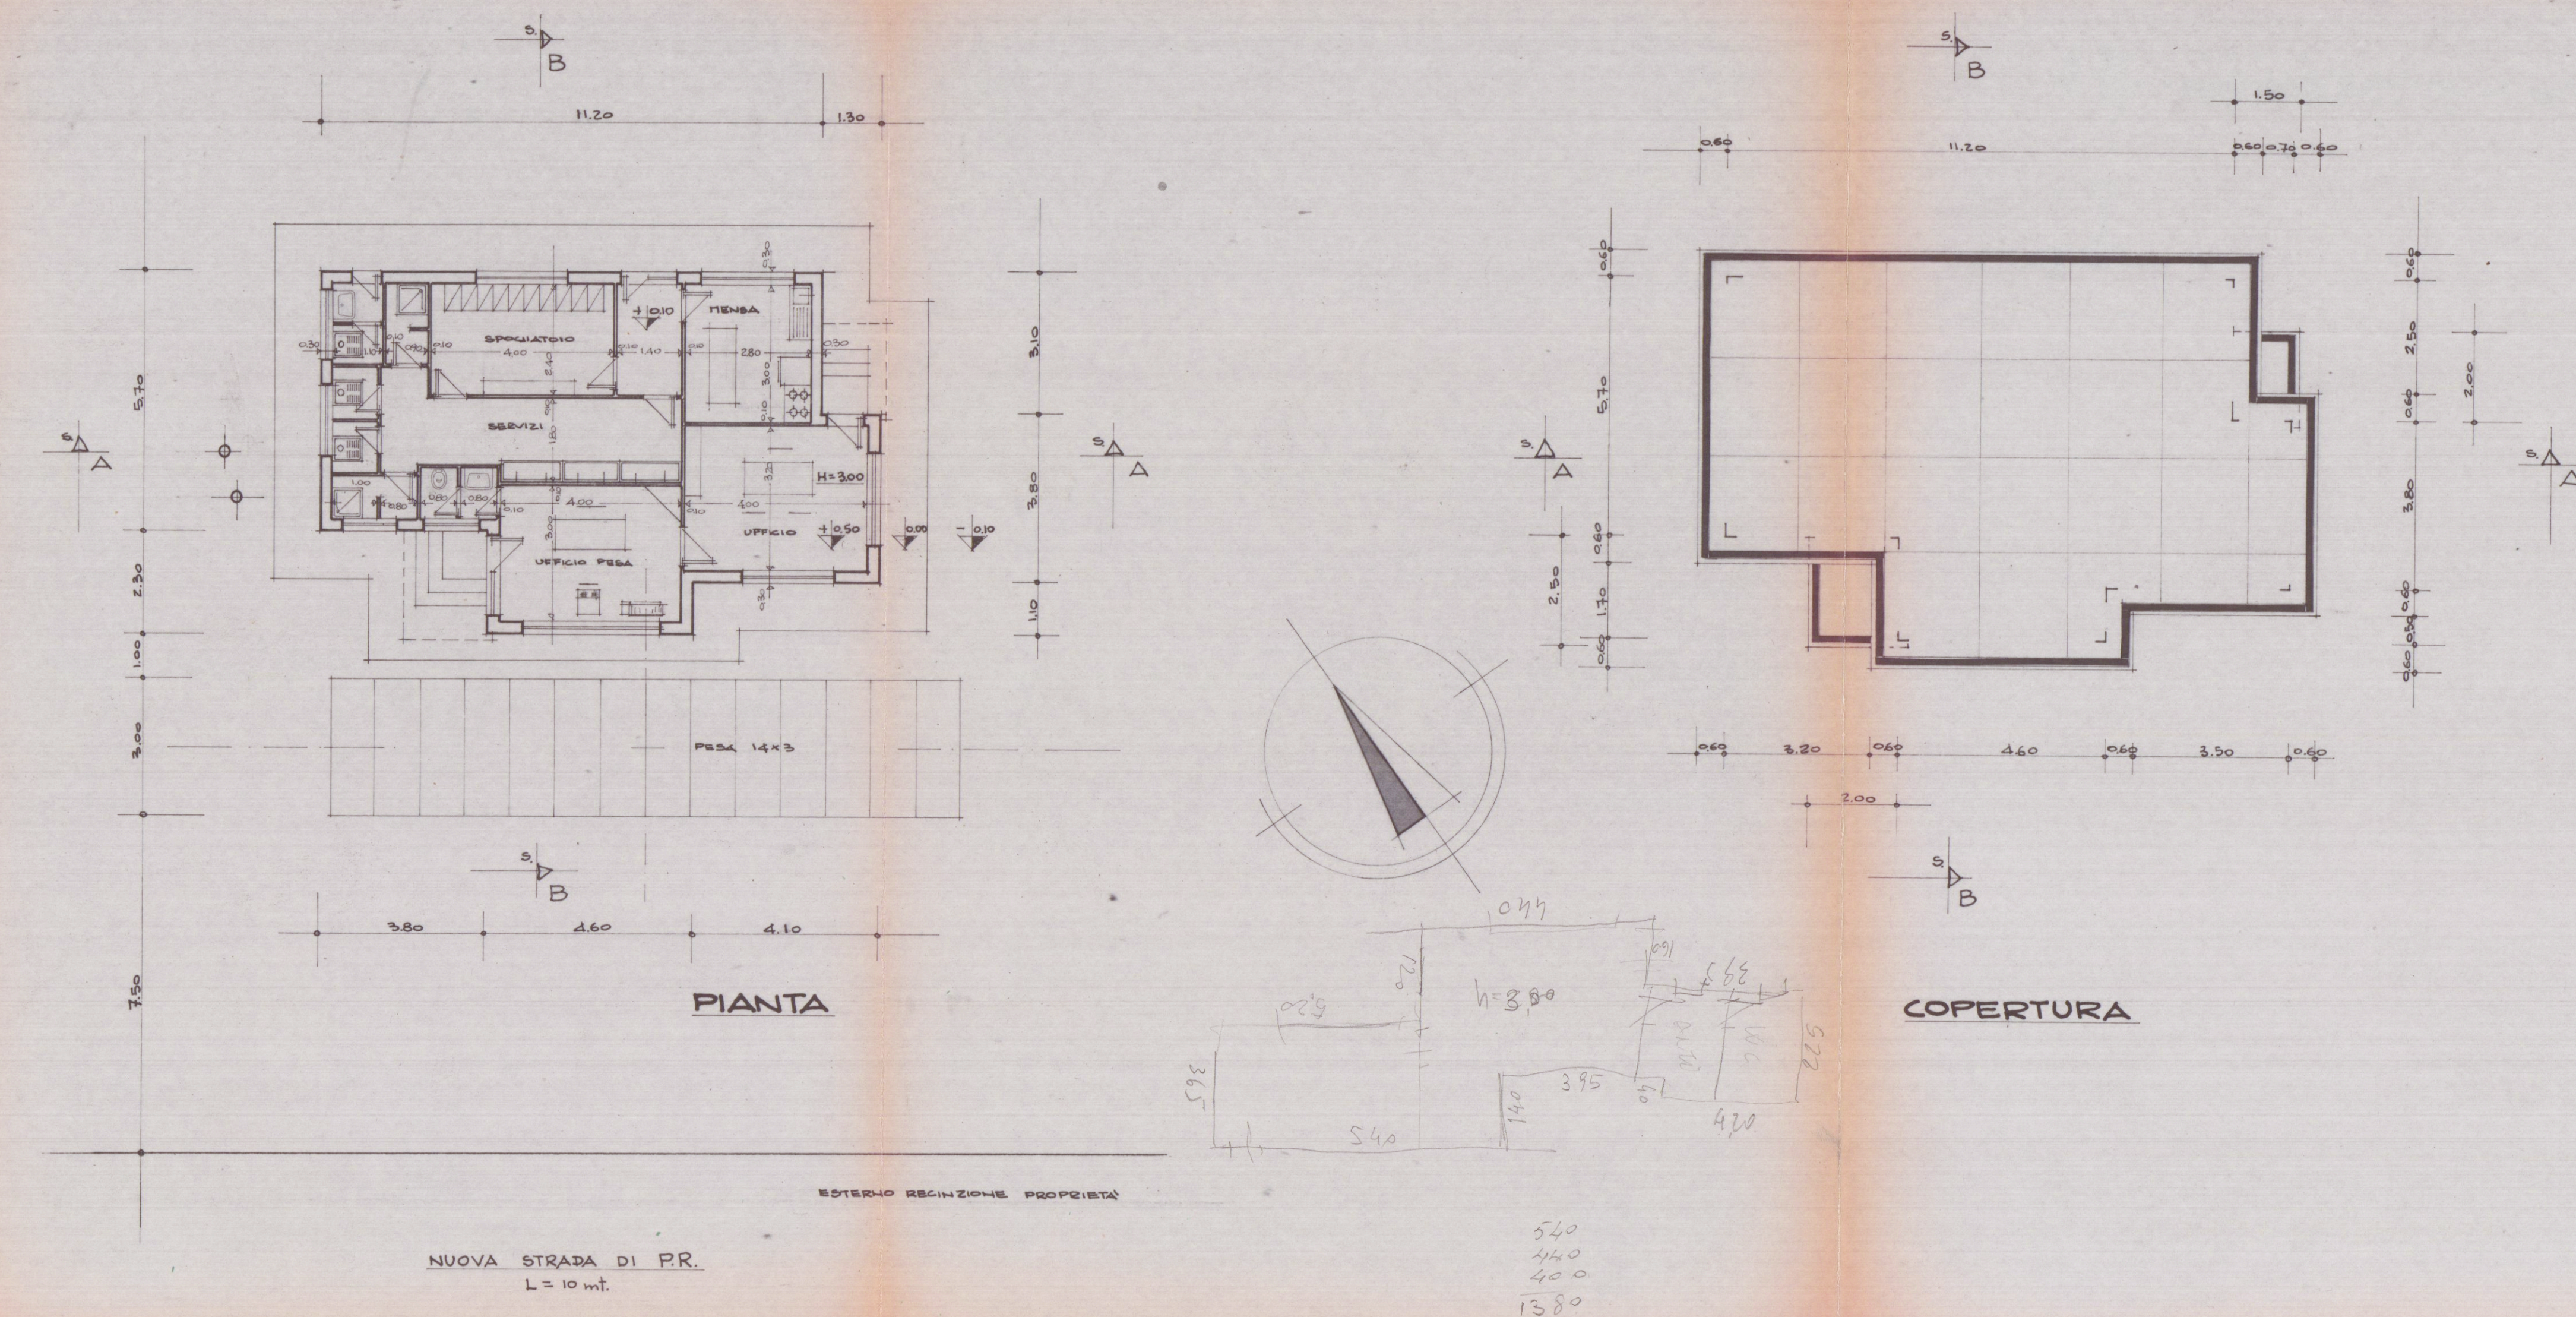


PROSPETTO SUD

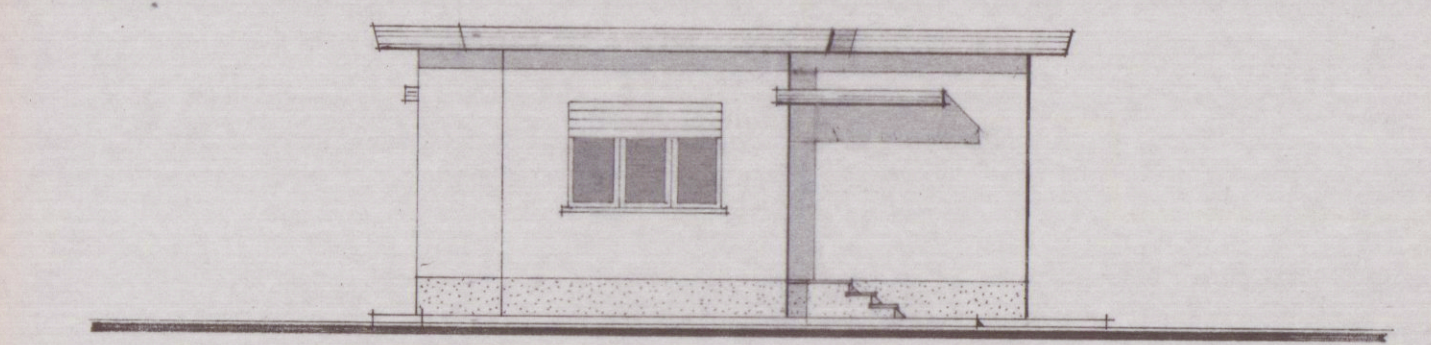


PROSPETTO EST

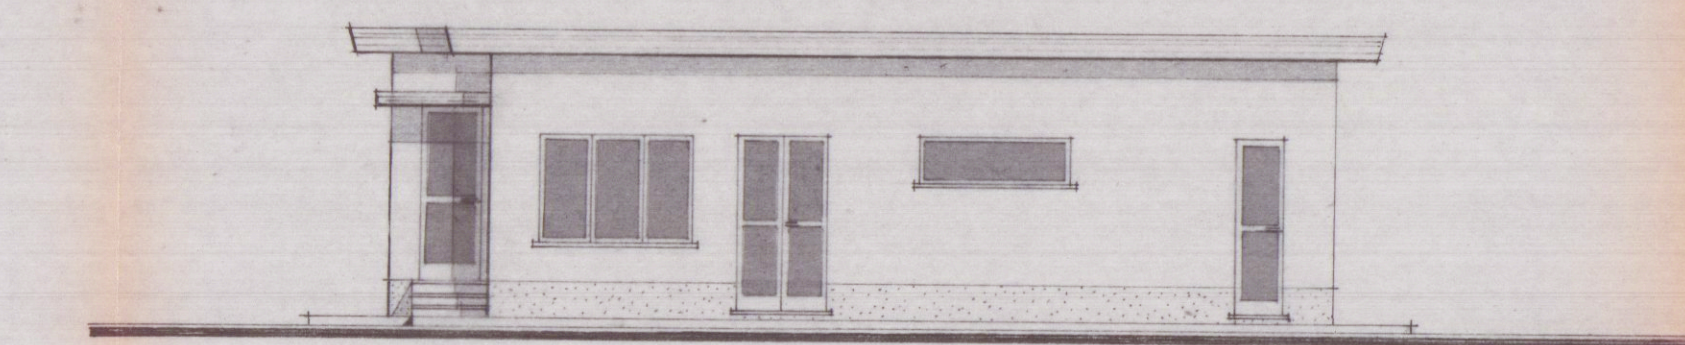


PROSPETTO NORD

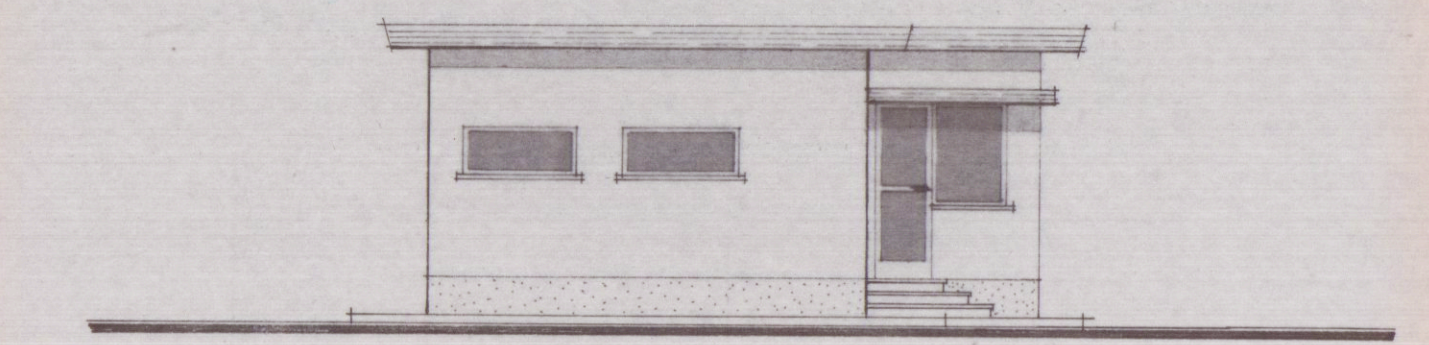

PROSPETTO OVEST

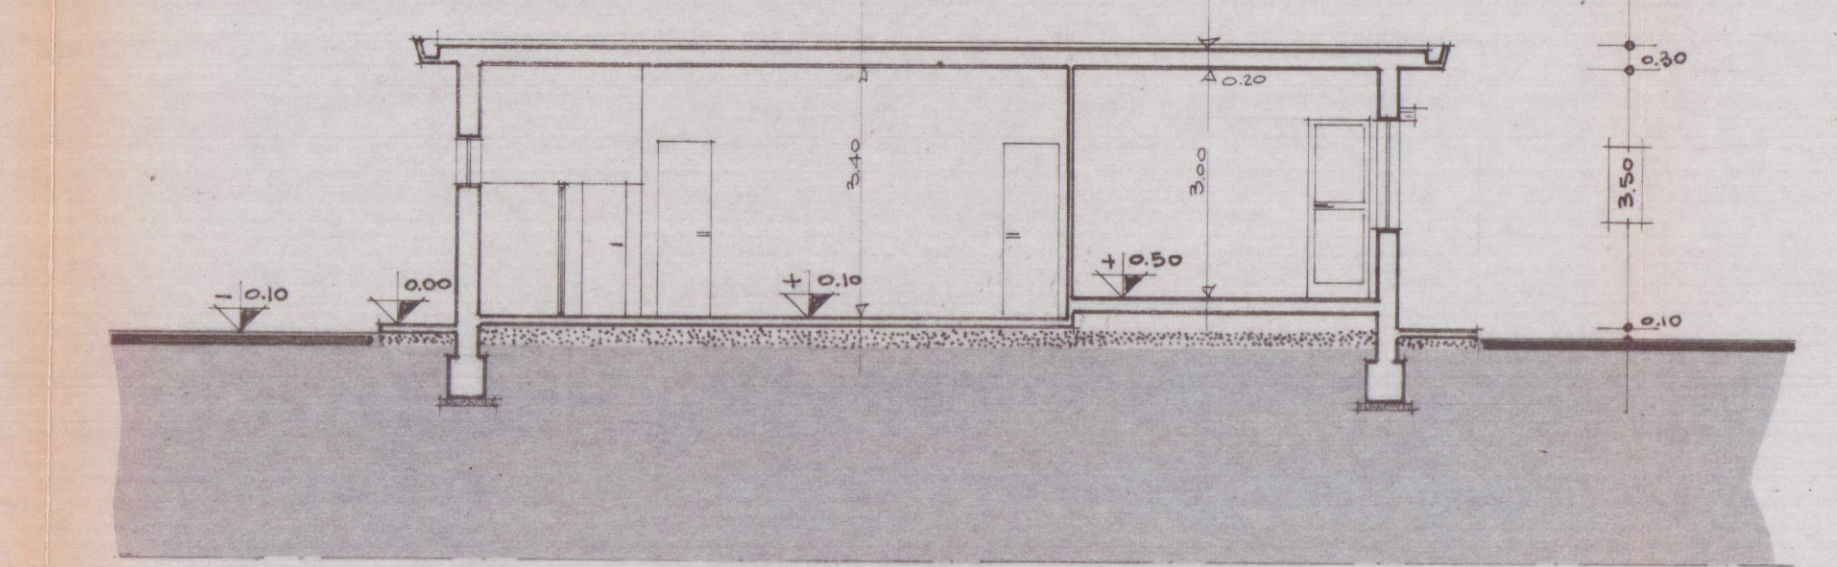

SEZIONE A-A

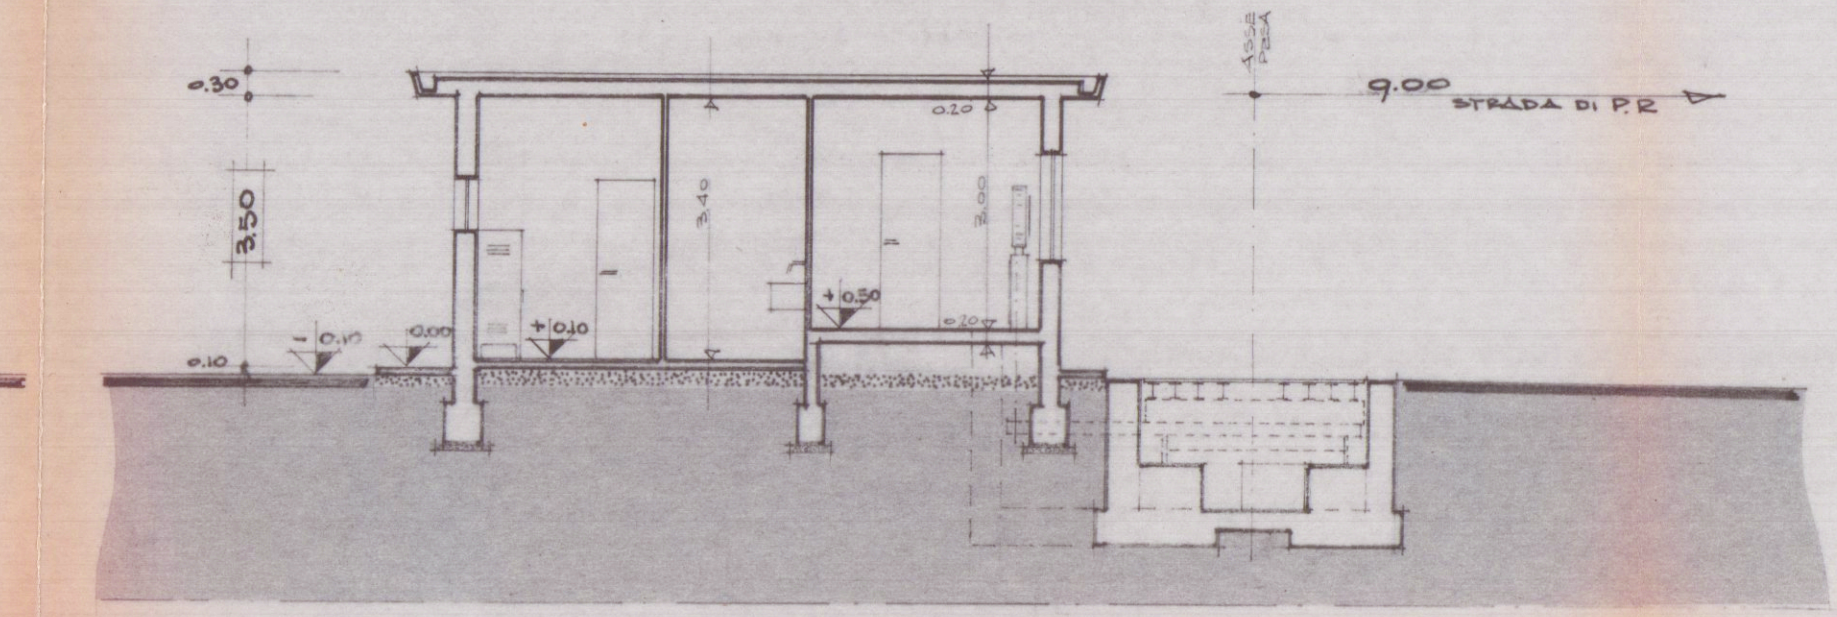

SEZIONE B-B