


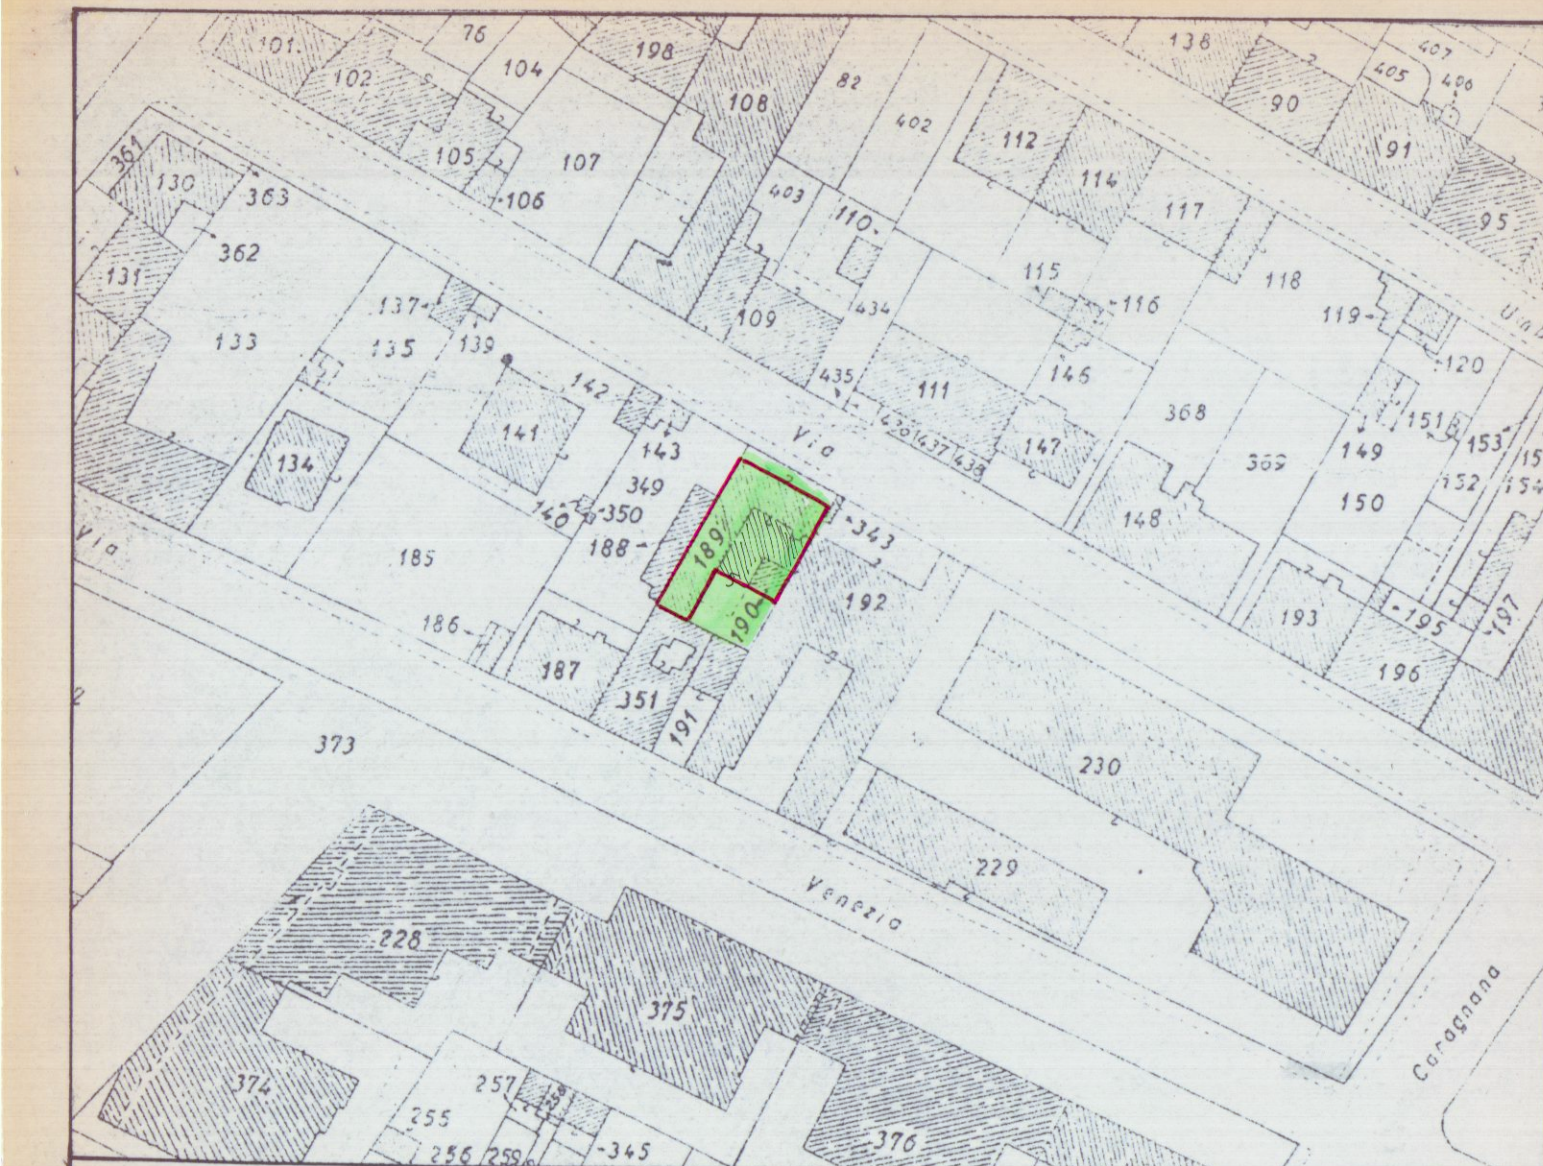

COMUNE DI CARRARA FOG. 102 MAPP. 189



PROGETTO

PROGETTO PER L'INSTALLAZIONE DI 2 PANNELLI SOLARI PER L'APPARTAMENTO SITO IN MARINA DI CARRARA IN VIA GARIBOLDI 6
 PROP. SIG.RA PALADINI DUILIA LAILA
 ELIA LUIGI


COMUNE DI CARRARA
 24 MAG. 2007
 *




TAV. 1 ESISTENTE

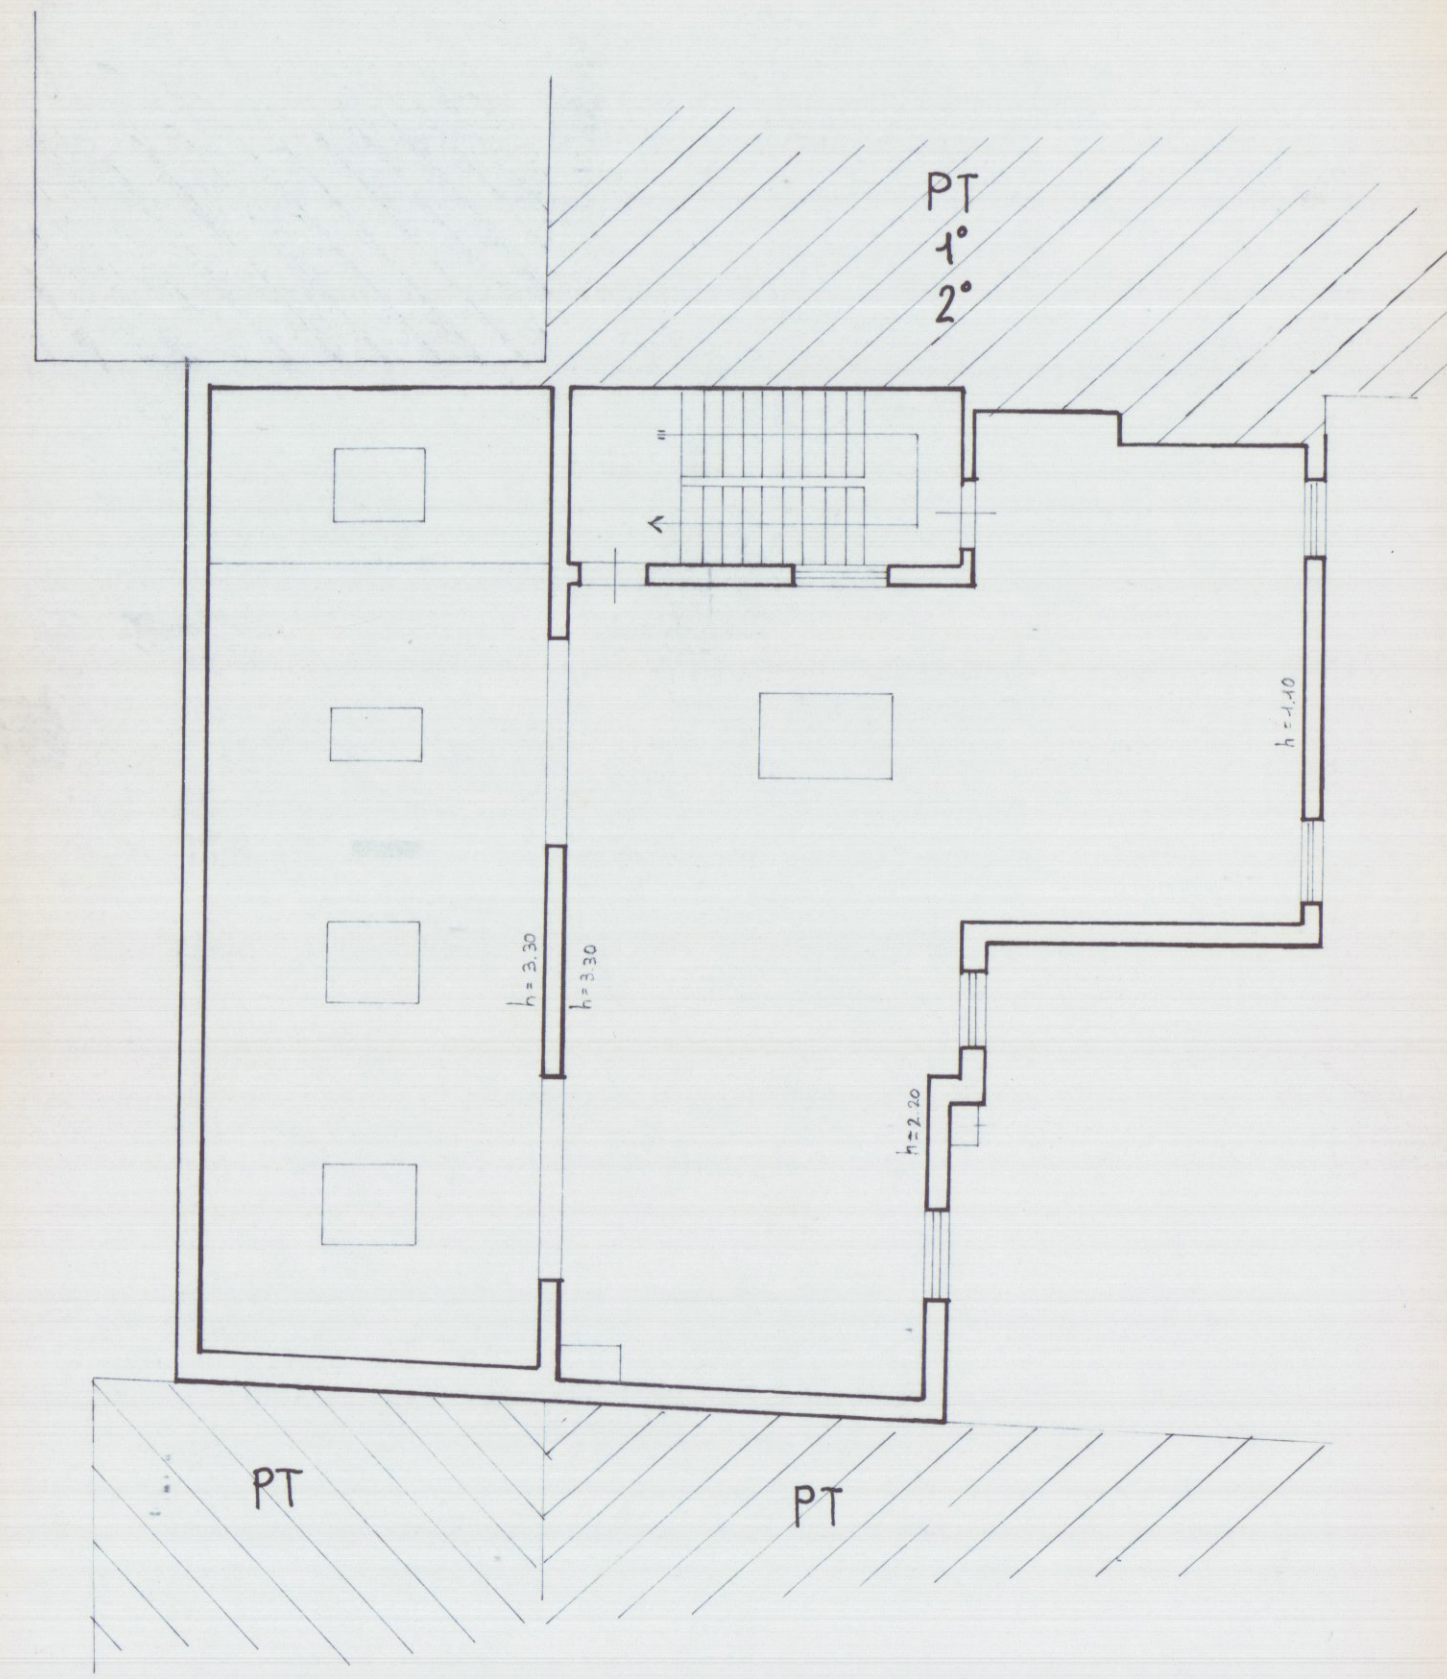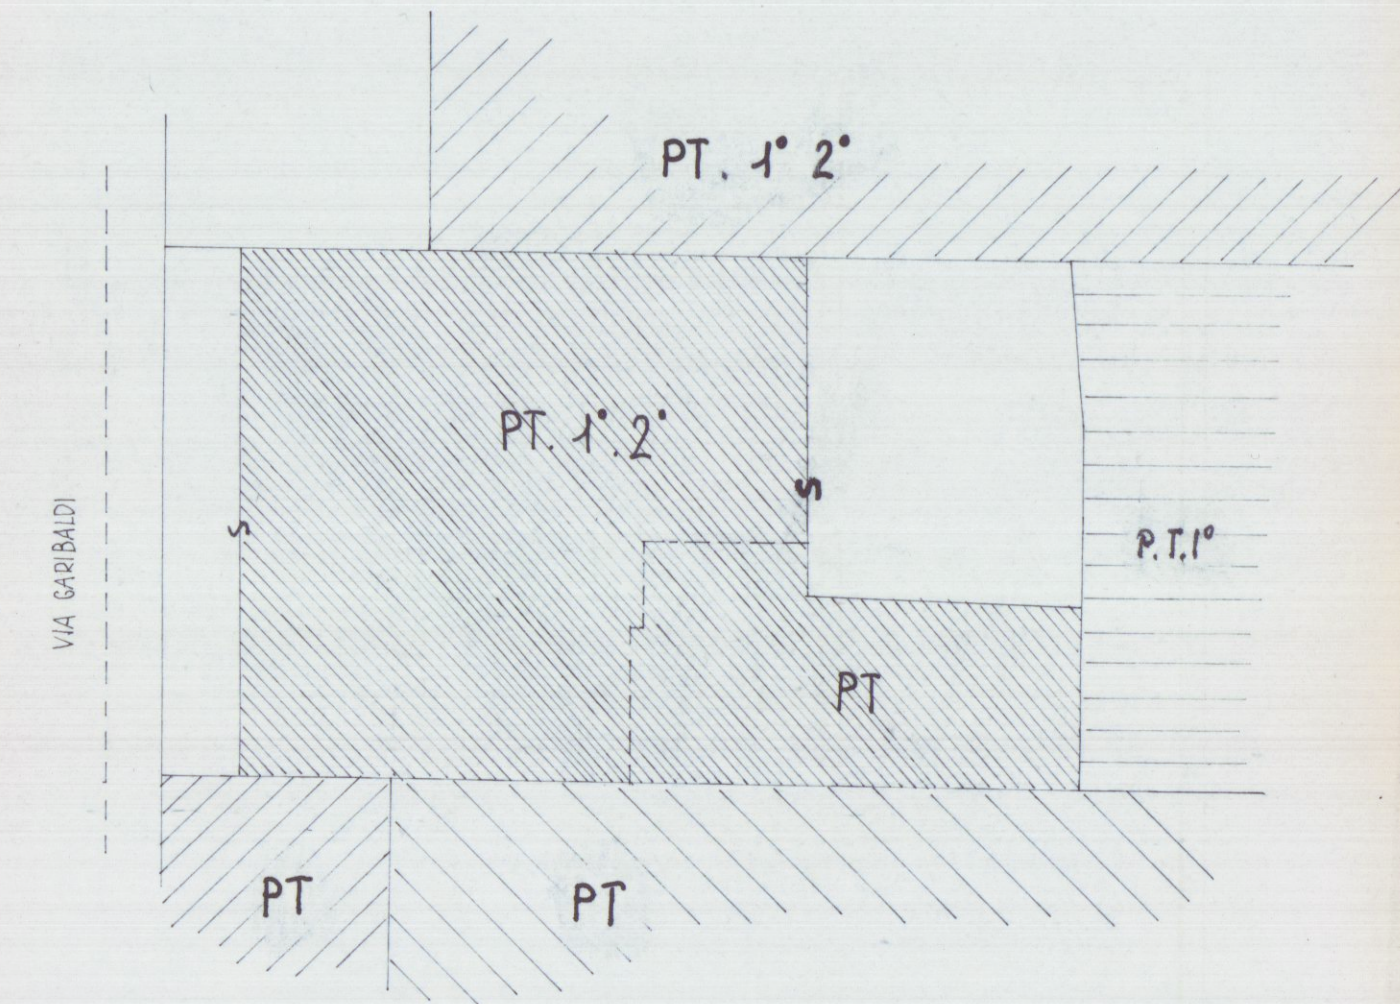


PIANTA DELLA SOFFITTA

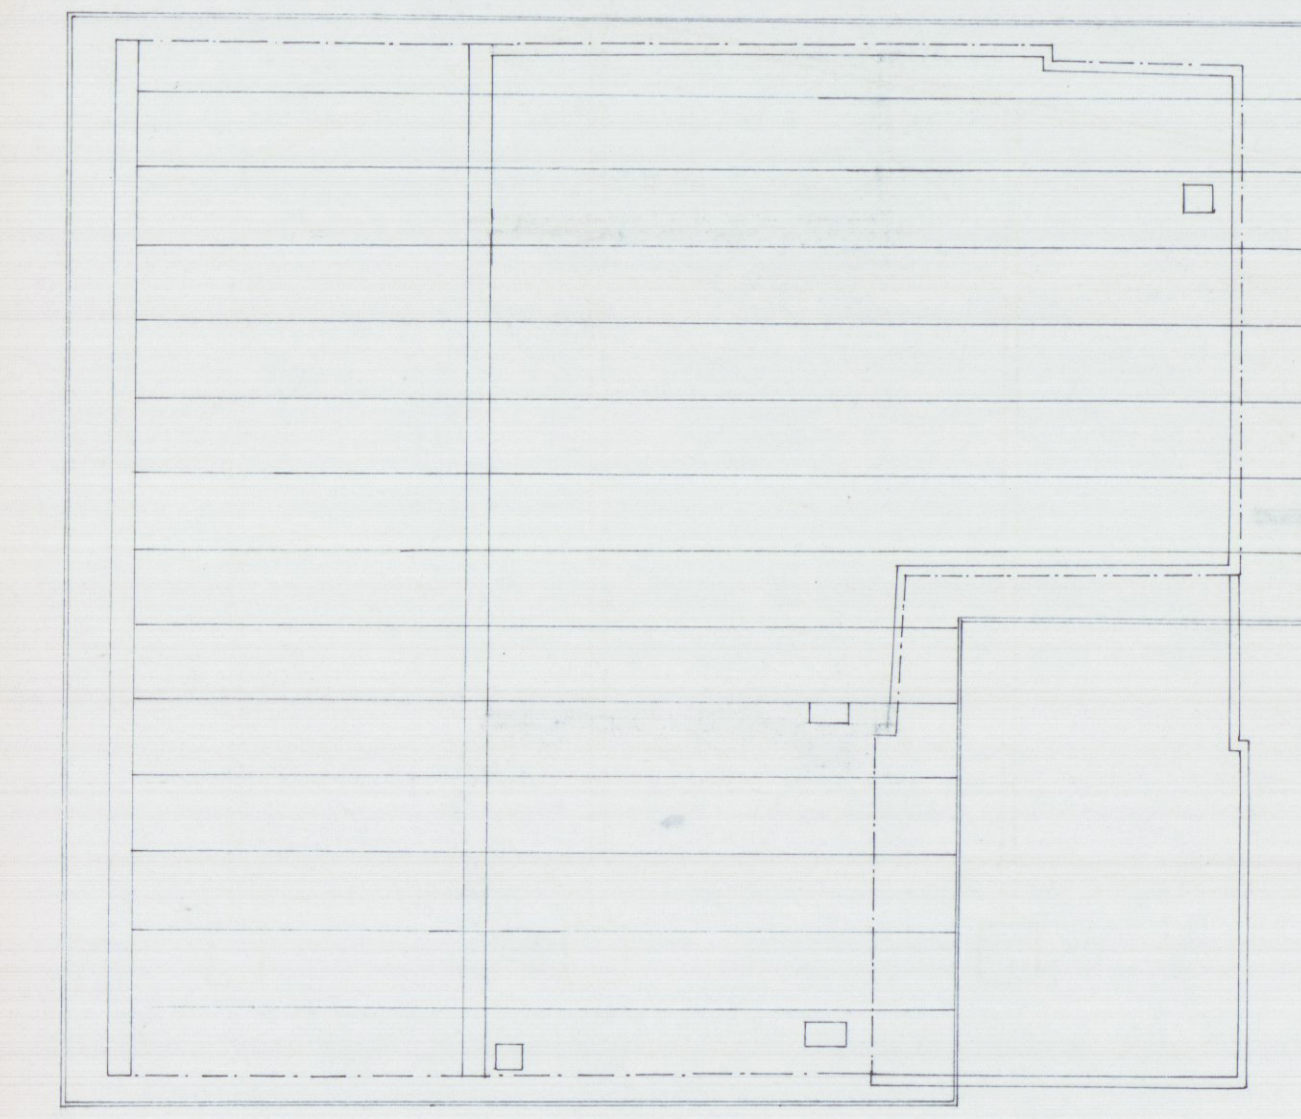

PIANTA DEL TETTO

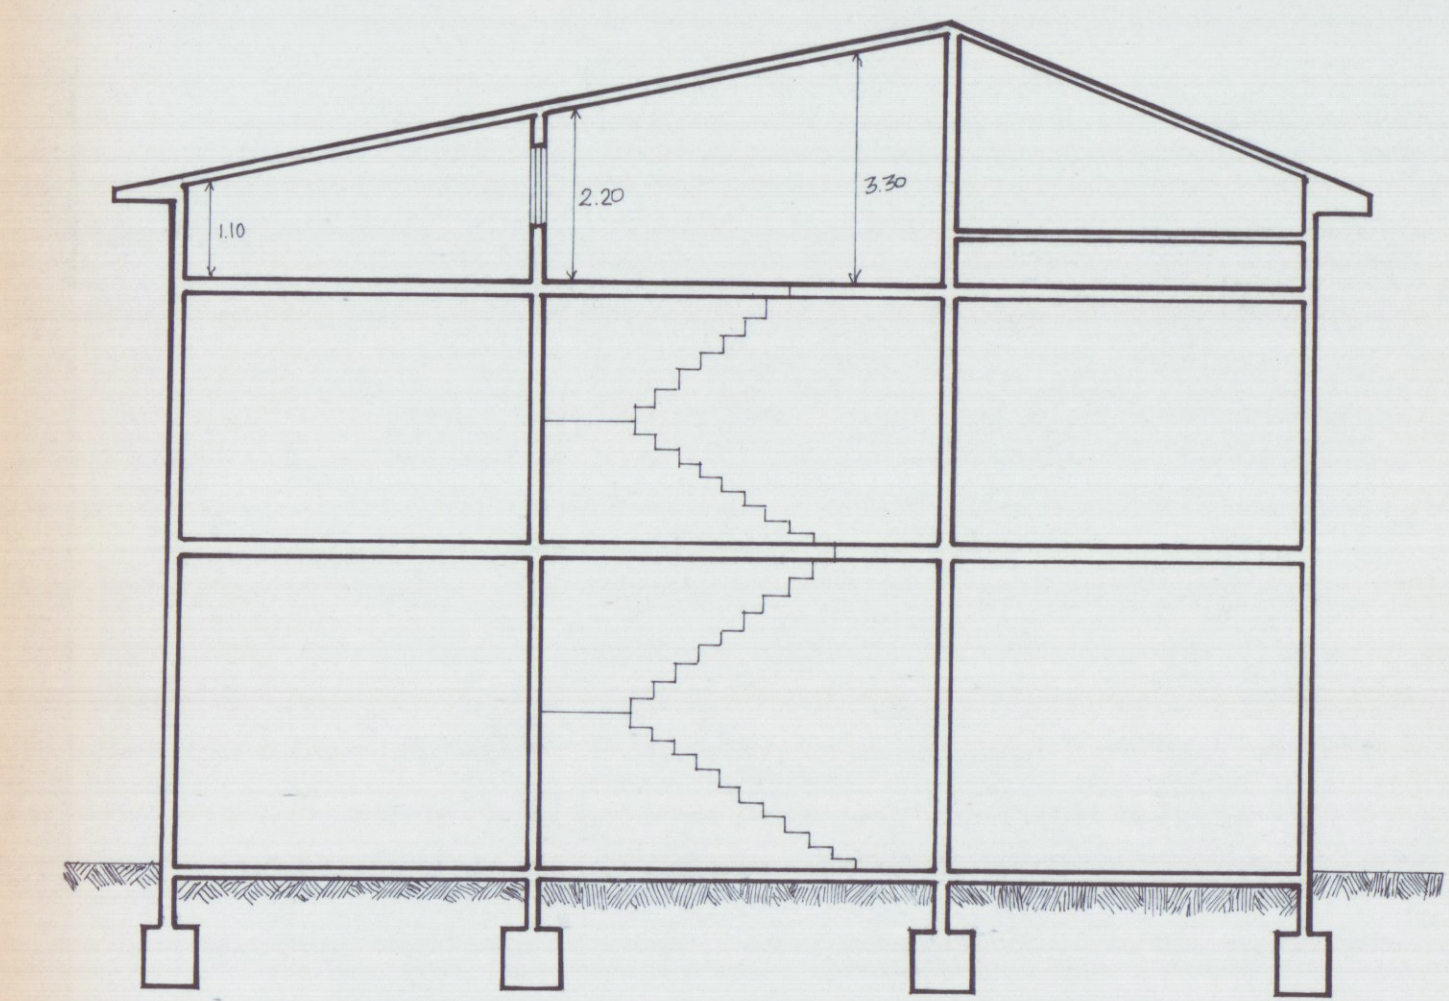

SEZIONE

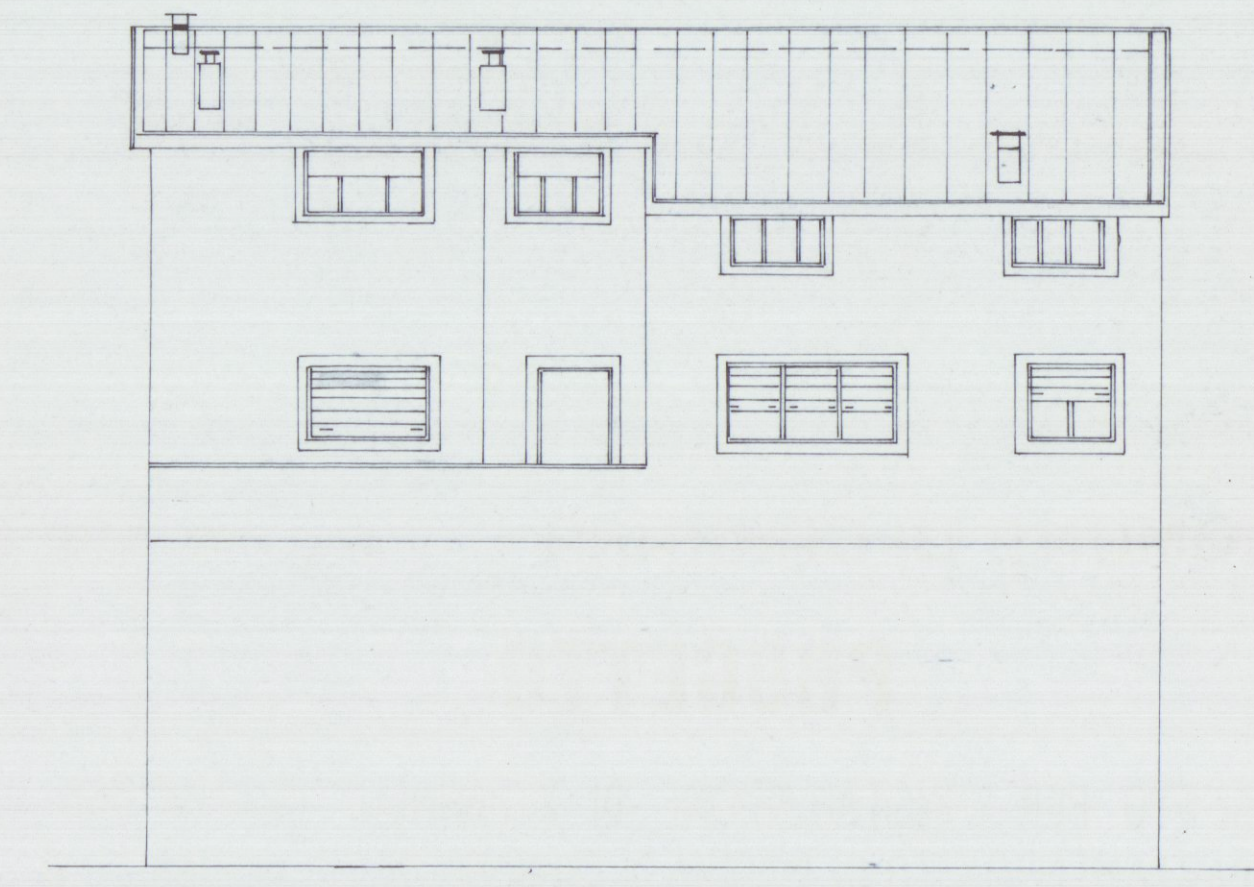

RETROSPETTO SU CORTILE DA VIA VENEZIA