



PIANTA COPERTURA

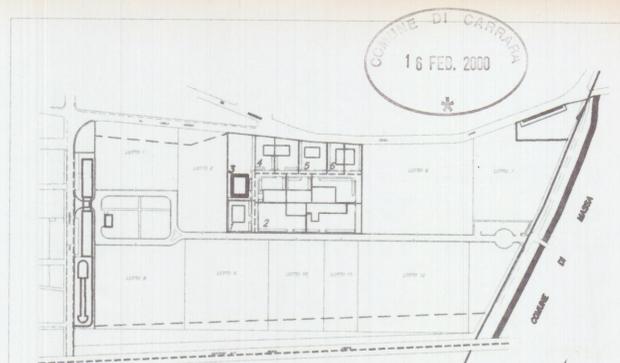

Planimetria di riferimento

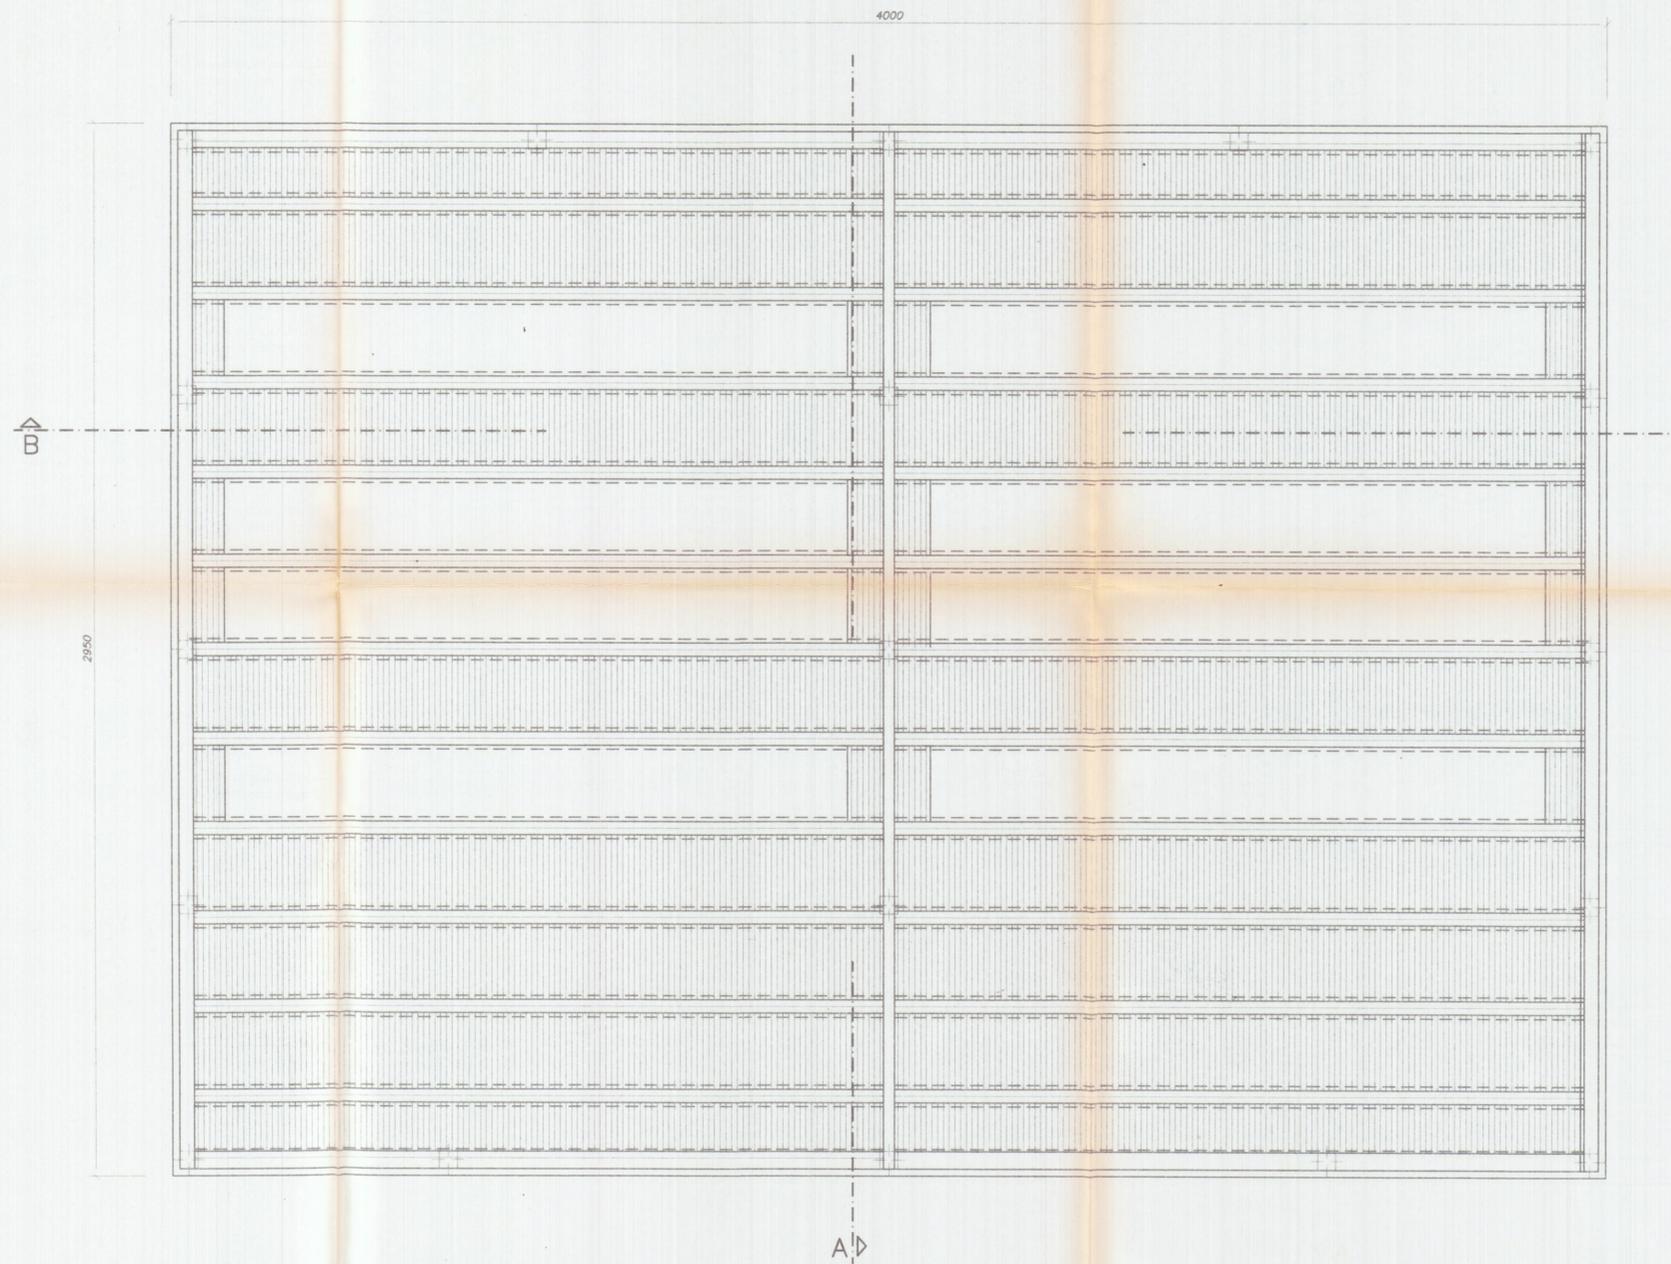

PROGETTAZIONE:

Studio Tecnico Ing. Giuseppe FRUZZETTI

COMMITTENTE:

Società Cooperativa Consortile MARMO a.r.l.

REV.	DATE	DESCRIPTION	DESIGN	CONTR.	APPROV.
	Date	Description	Design	Contr.	Approval
	01.08.97				
	24 GEN. 2000				

PROPRIETA':

Società Cooperativa Consortile MARMO a.r.l.

OGGETTO:

Progetto di capannone industriale
Lotto 3

TITOLO:

PIANTA COPERTURA

SCALA - Scale

1:100

TAVOLA - Table

5

REV. 0