

18 SET 1969

APPROVATO

27 MAR. 1971

CONTROLLATO

*[Signature]*

*1*

Servizio dei Conti Correnti Postali

Attestazione di un versamento

di L. 1000 (in cifre)

Lire Mille (in lettere)

eseguito da Bisicchi Luciano

sul c/c N. 1/46840 intestato a:

BANCA NAZ. LAVORO - Filiale di Roma

C/ CASSA NAZ. PREVIDENZA

ASSISTENZA A FAVORE DEI GEOMETRI

(Contributo per Marche Giotto)

Via Barberini, 68 - Roma

Addi (1) 6 SET 1969

Bollo lineare con suffragio

Tassa CARRARA

N. 552 6 SET

Bollo a data

Ufficio di Poste 1969

~ BISICCHI LUCIANO ~


Approvato dal Sindaco alle condizioni

Indicate nel permesso di costruzione

N° 33 del 27 MAR. 1971

L'ING. CAPO


*[Signature]*

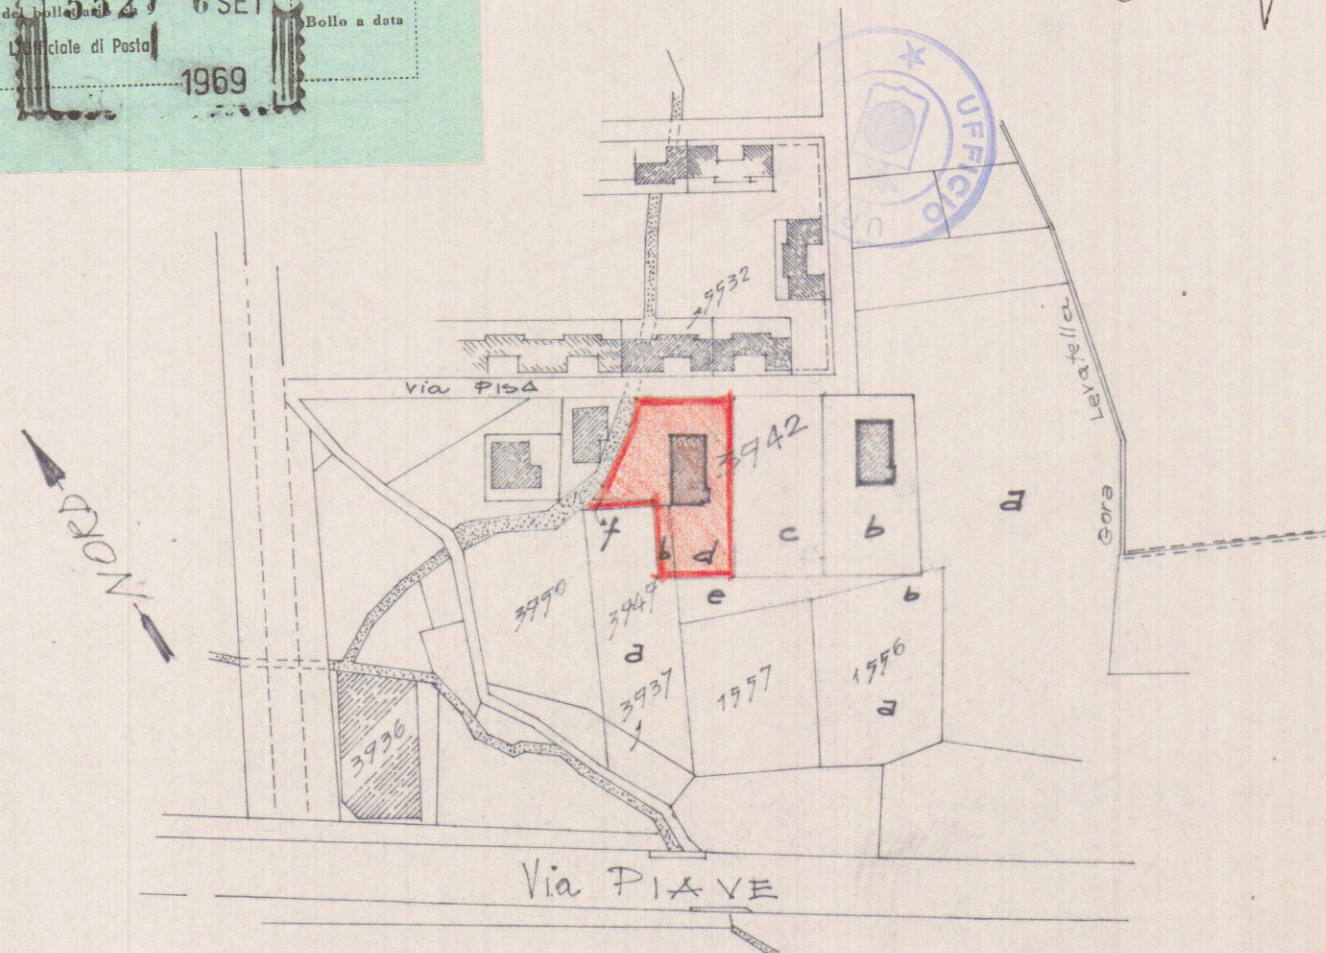

PLANIMETRIA CATASTALE

sez. C f. 59

SCALA 1:2000

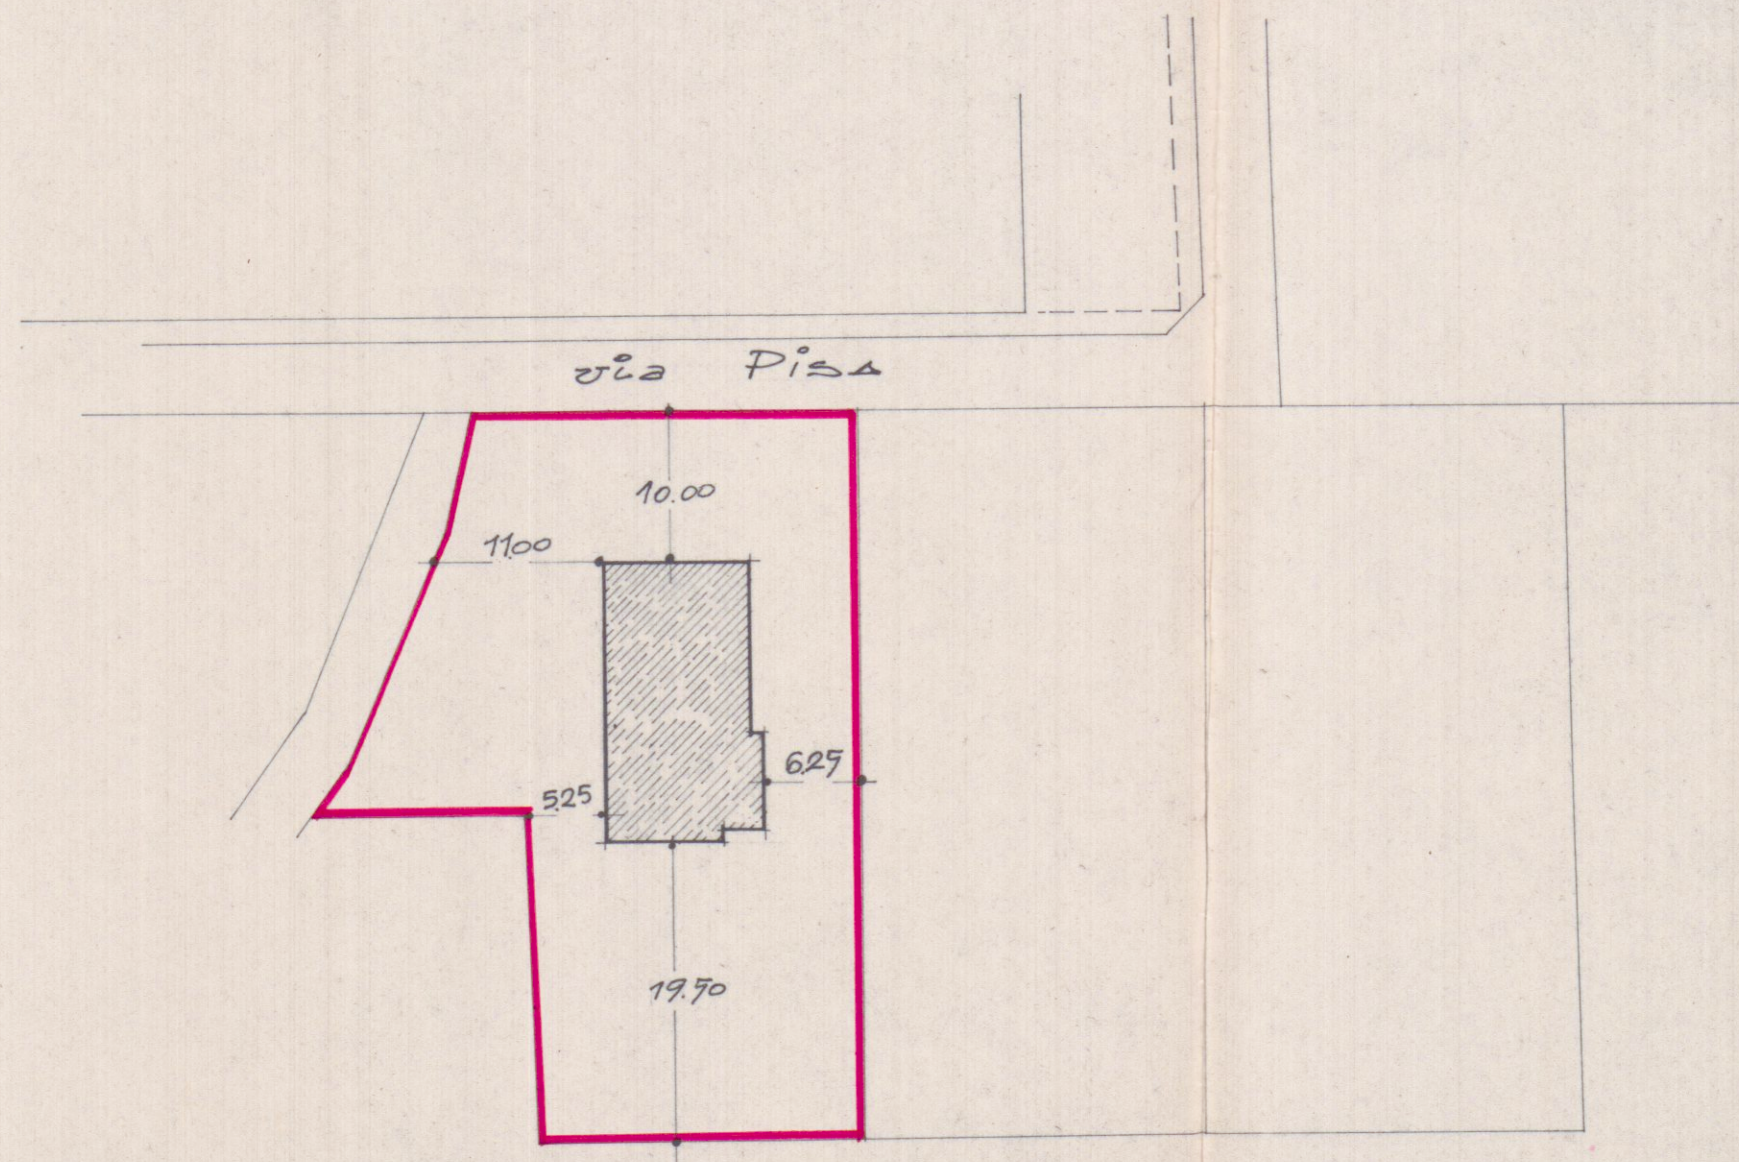

SCALA 1:700

*[Signature]*

11 AGO 1969