

Studio Tecnico Geometra
SERGIO FAGGIANI
via Roma n.5 Carrara
tel. 0585/776800

Allegato alla Domanda di Condono Edilizio Legge n.47/85 prot.4317

ditto: LUCIANI BRUNO

Tettoia ad uso ricovero macchine, all'officina meccanica


CARRARA - via Colonnata n.4

SCALA 1:100


ESTRATTO DI MAPPA-PIANTE-PLANIMETRIA SCALA 1/500

PROSPETTI - SEZIONI


CALCOLO M ² M ³			
525	1715	M ² h	M ³
1		1 - 1715 x 525 = 9004 x 3 =	27012
			volume fuori terra

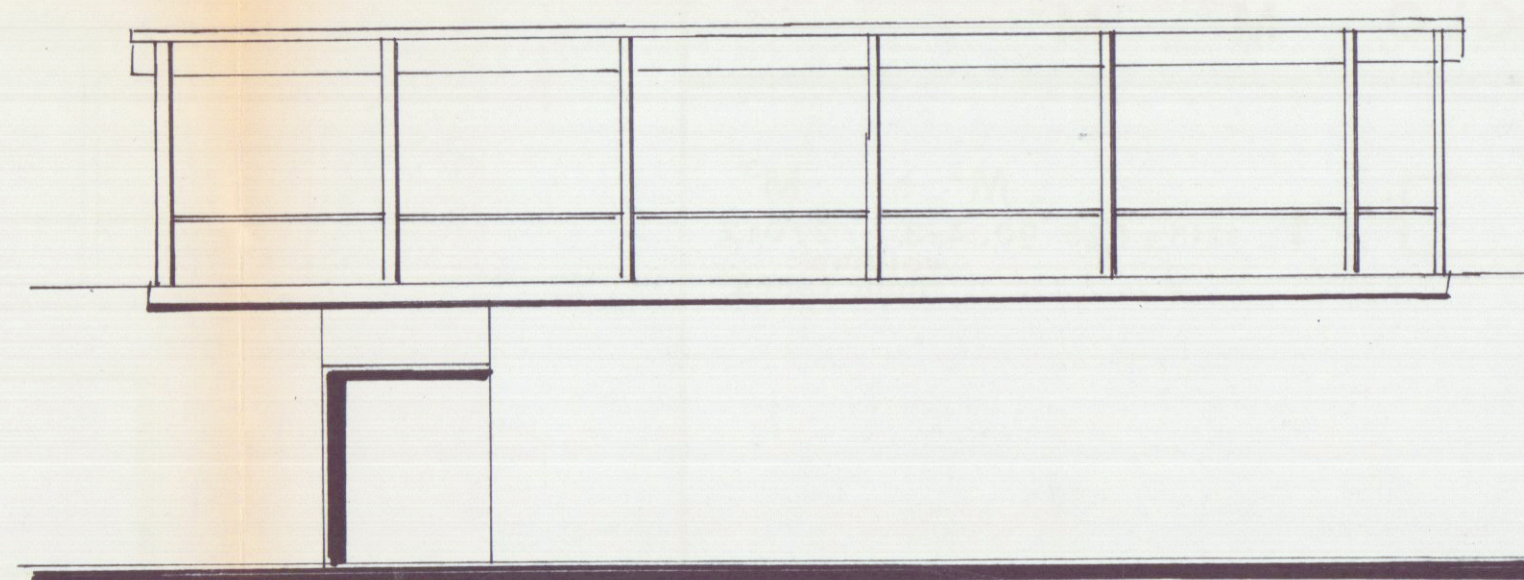


FRONTE SUD

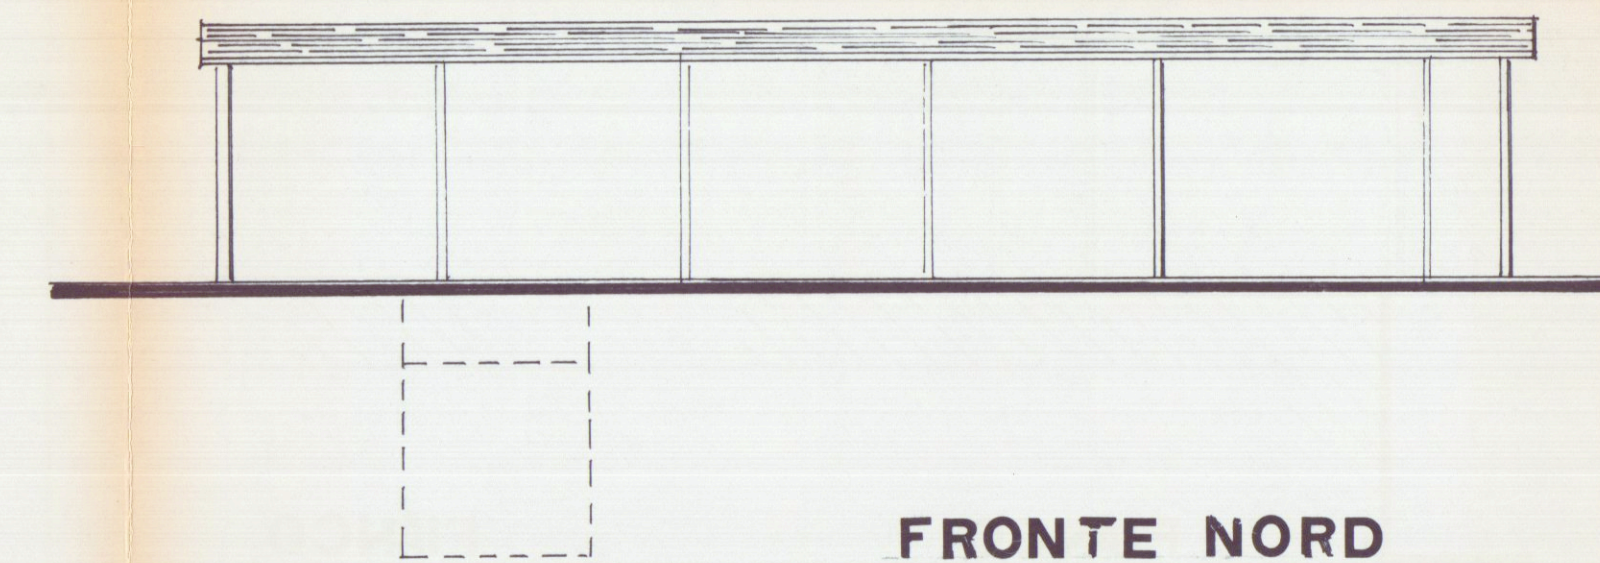


FRONTE NORD

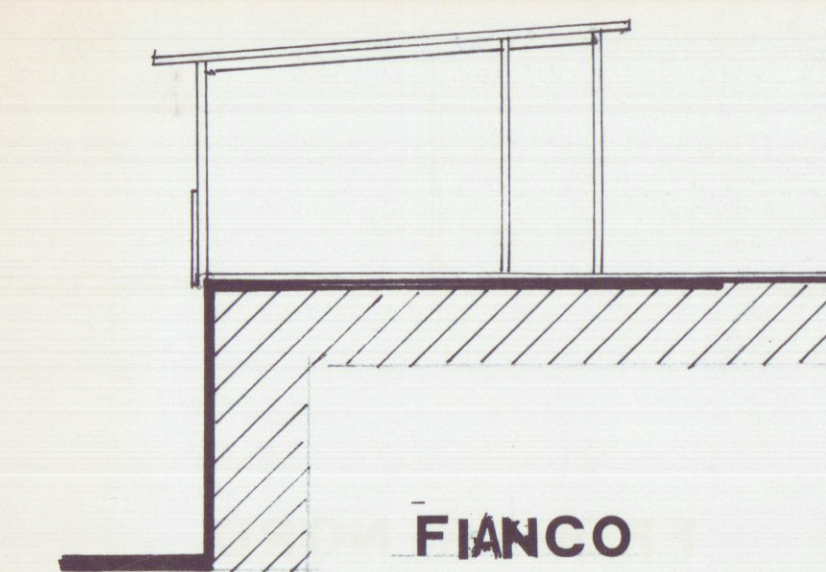


FIANCO

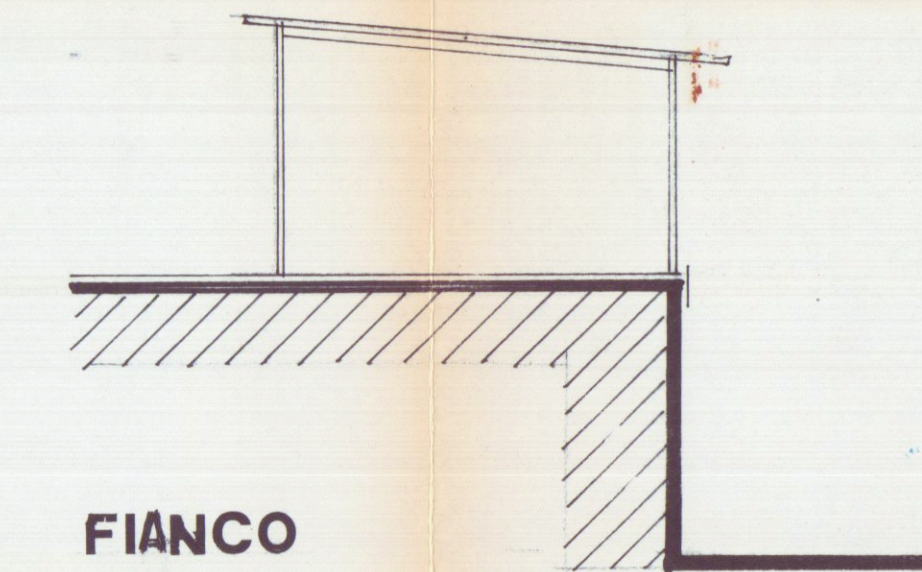


FIANCO

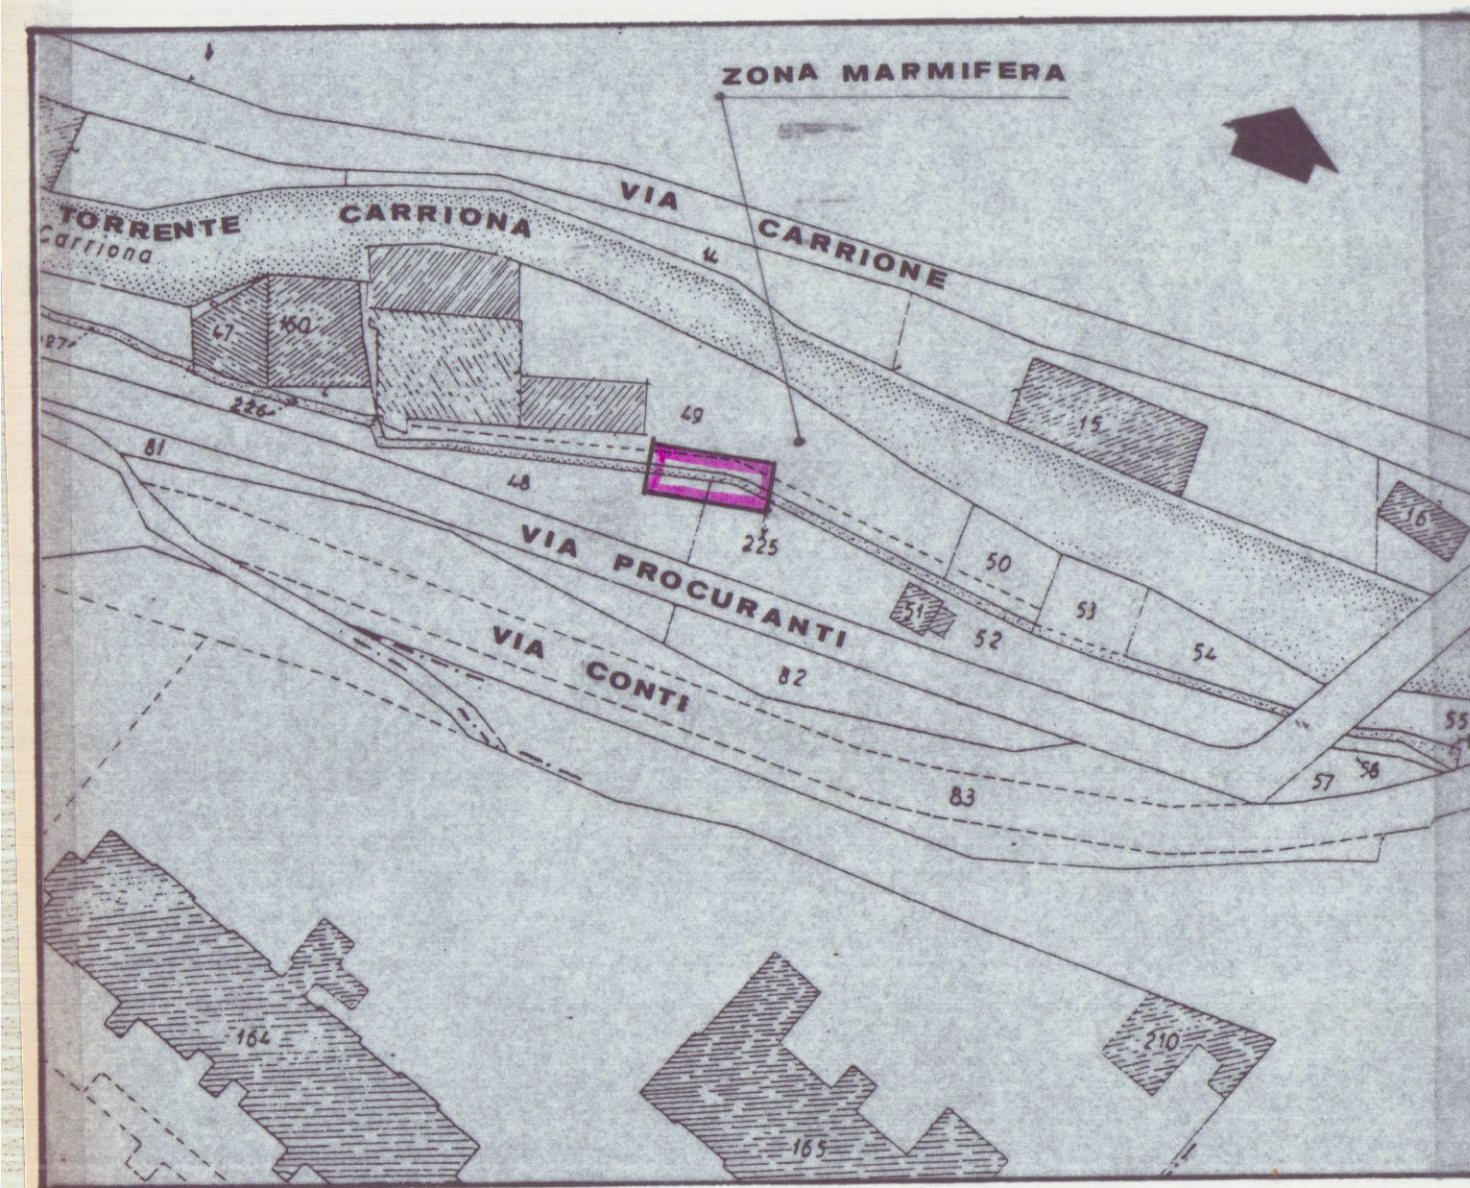


PLANIMETRIA F.41 SCALA 1:1000

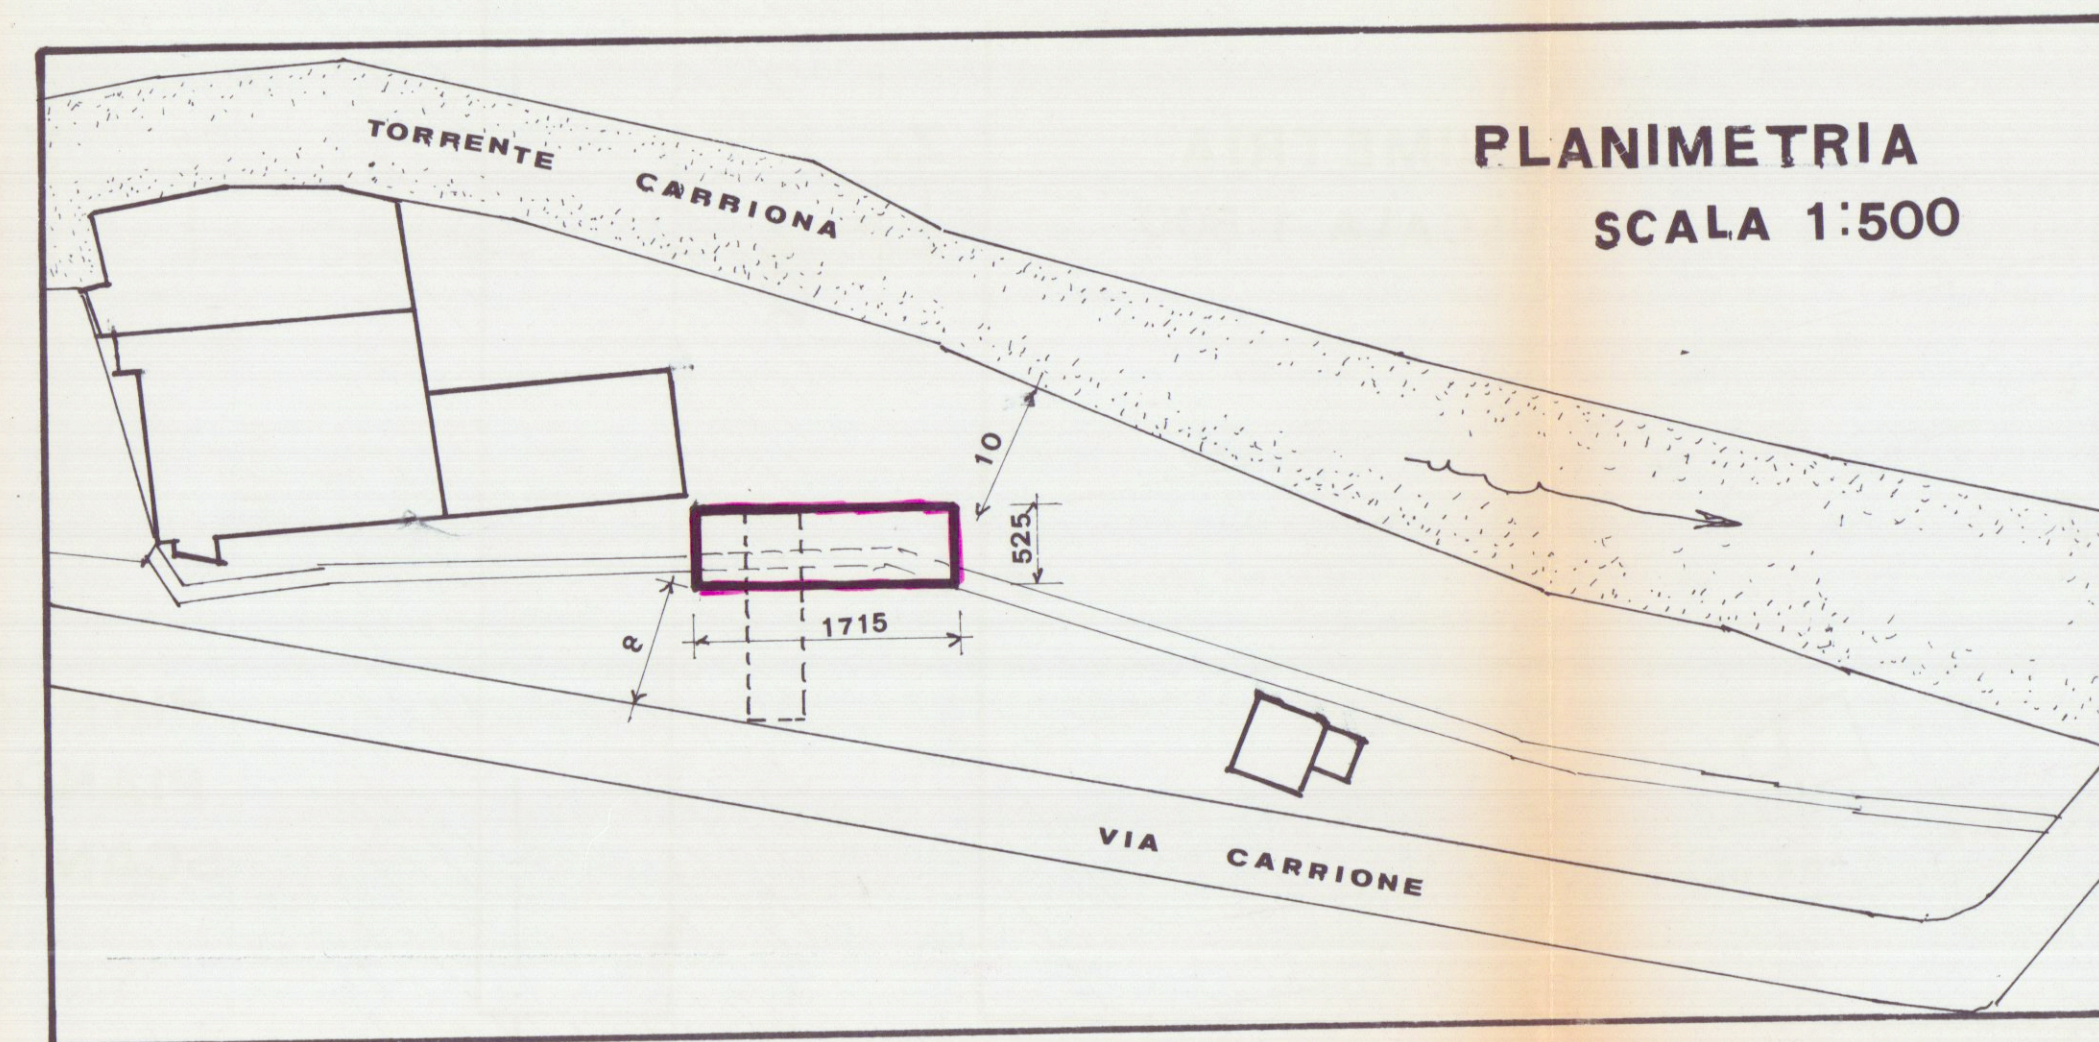


PLANIMETRIA
SCALA 1:500

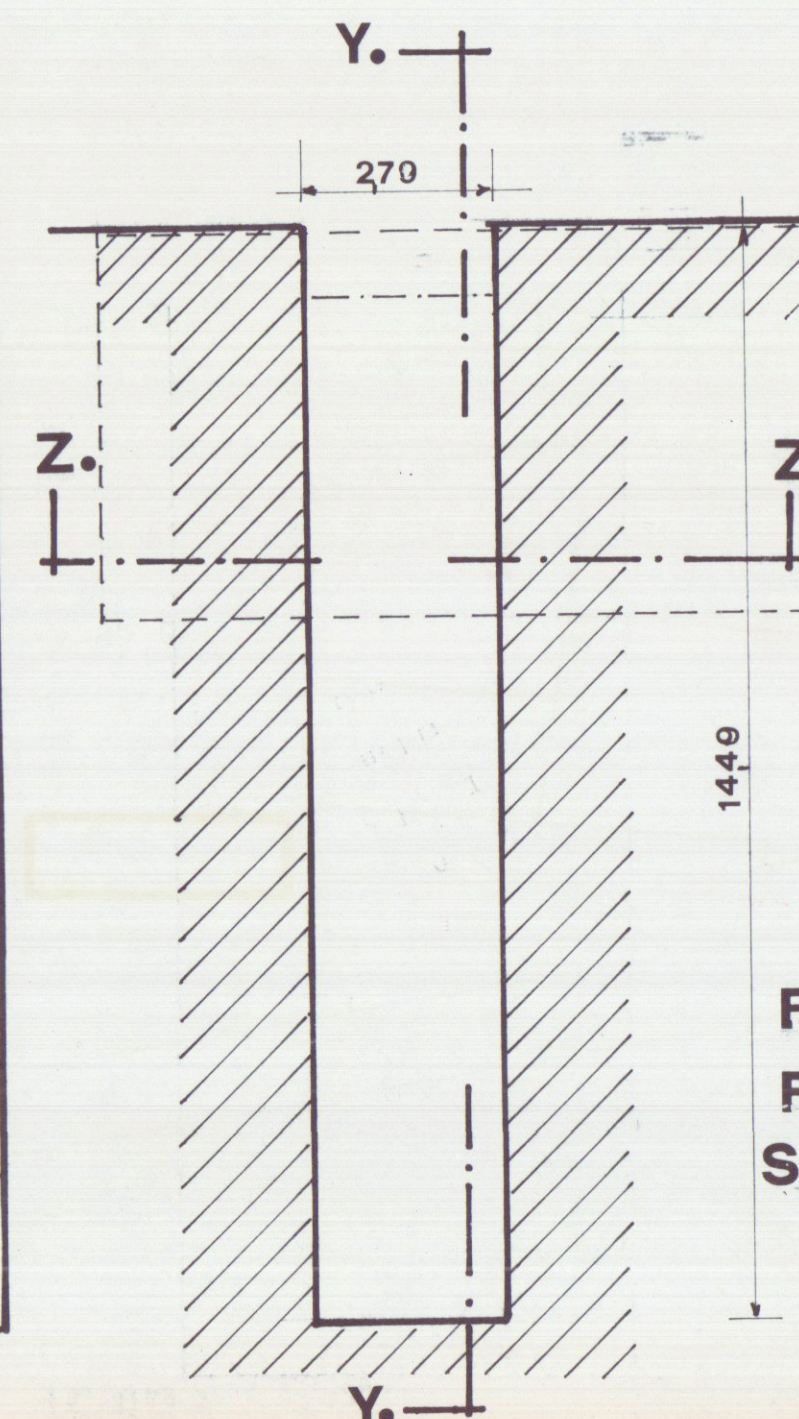


PIANTA
PIANO
SCANTINATO

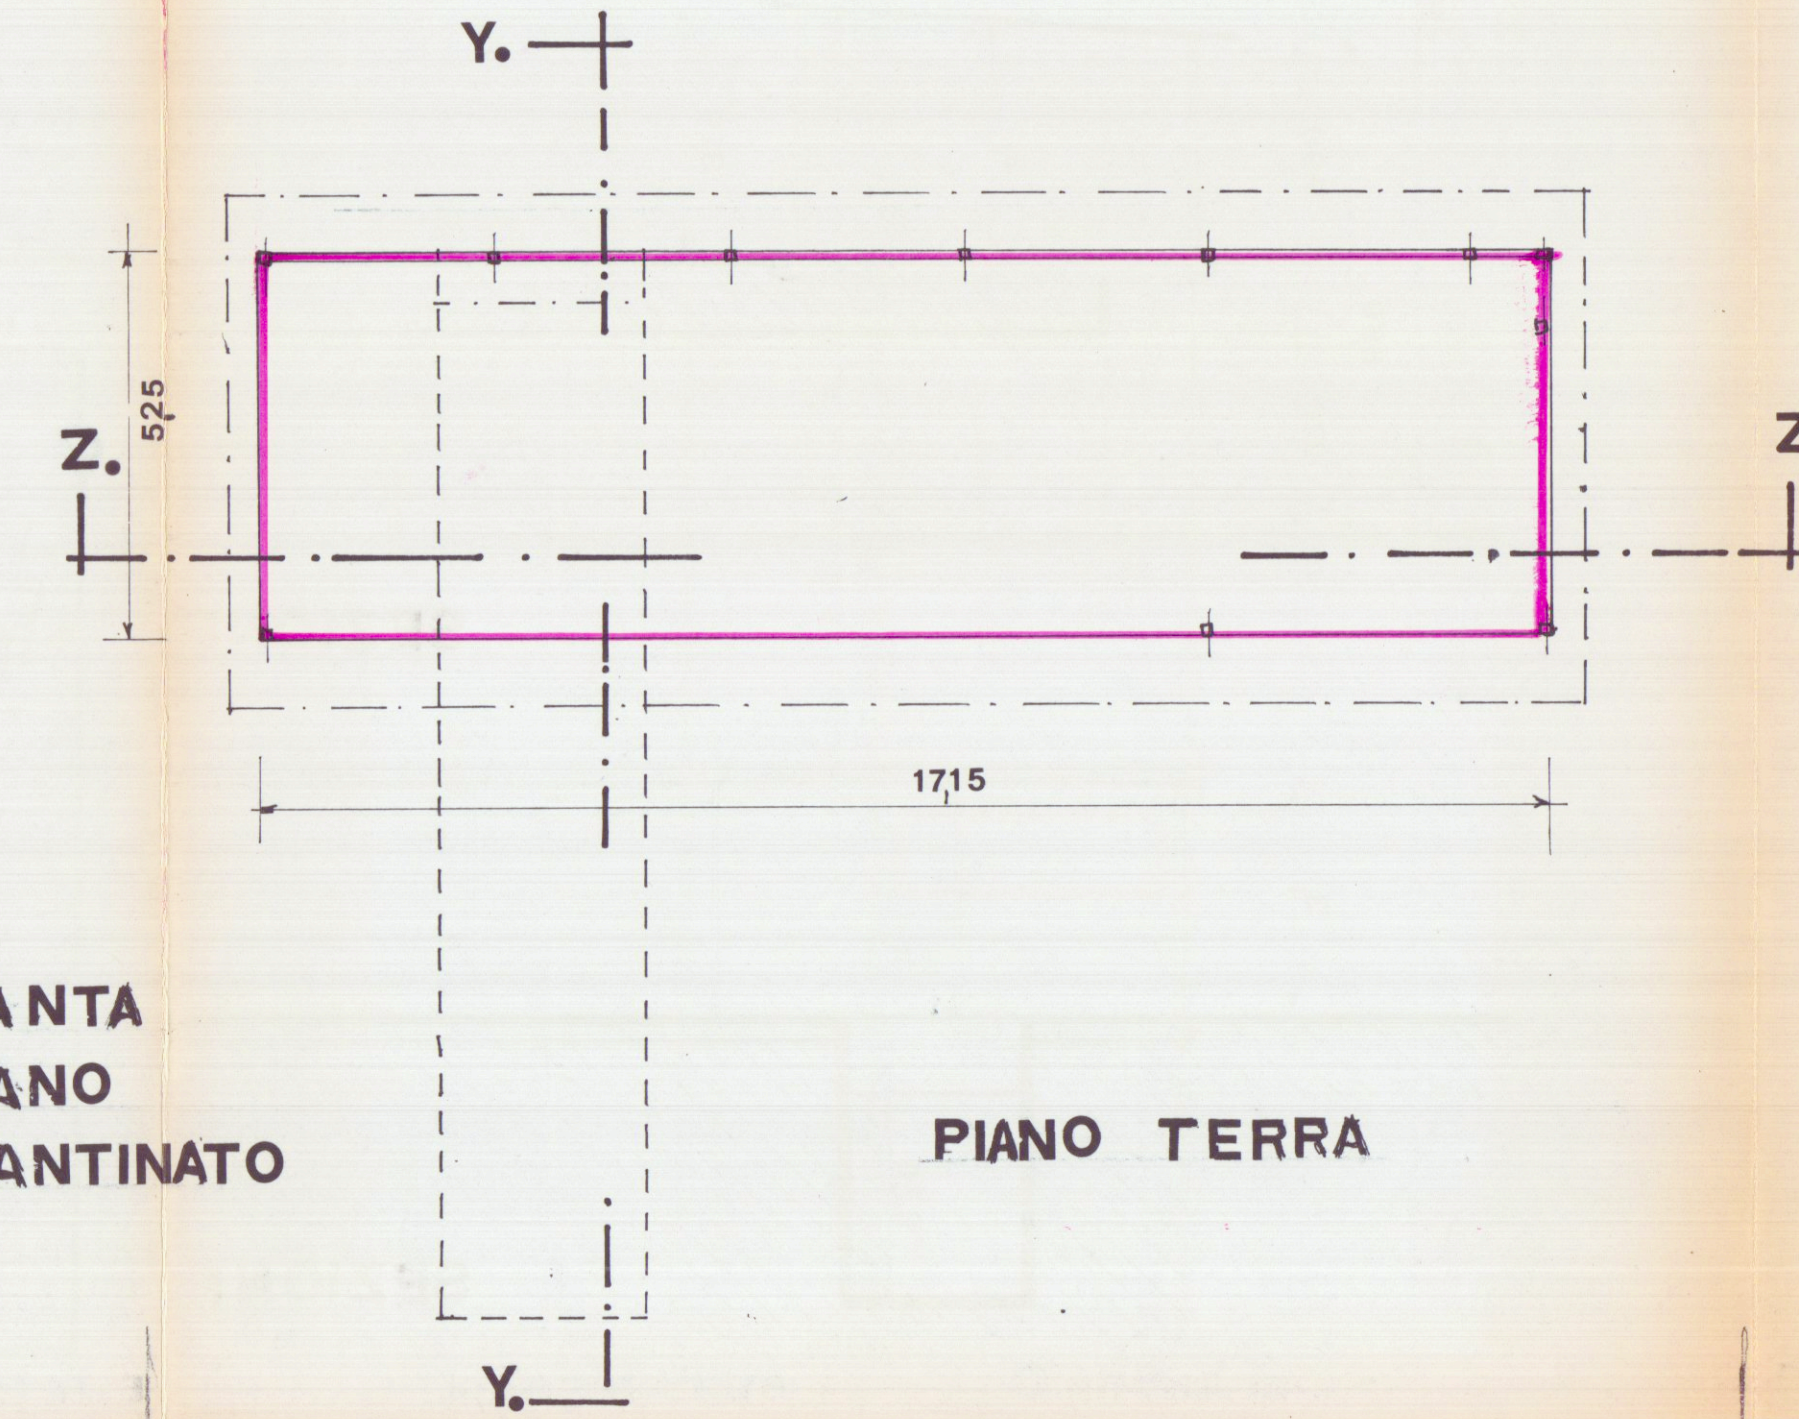

PIANO TERRA

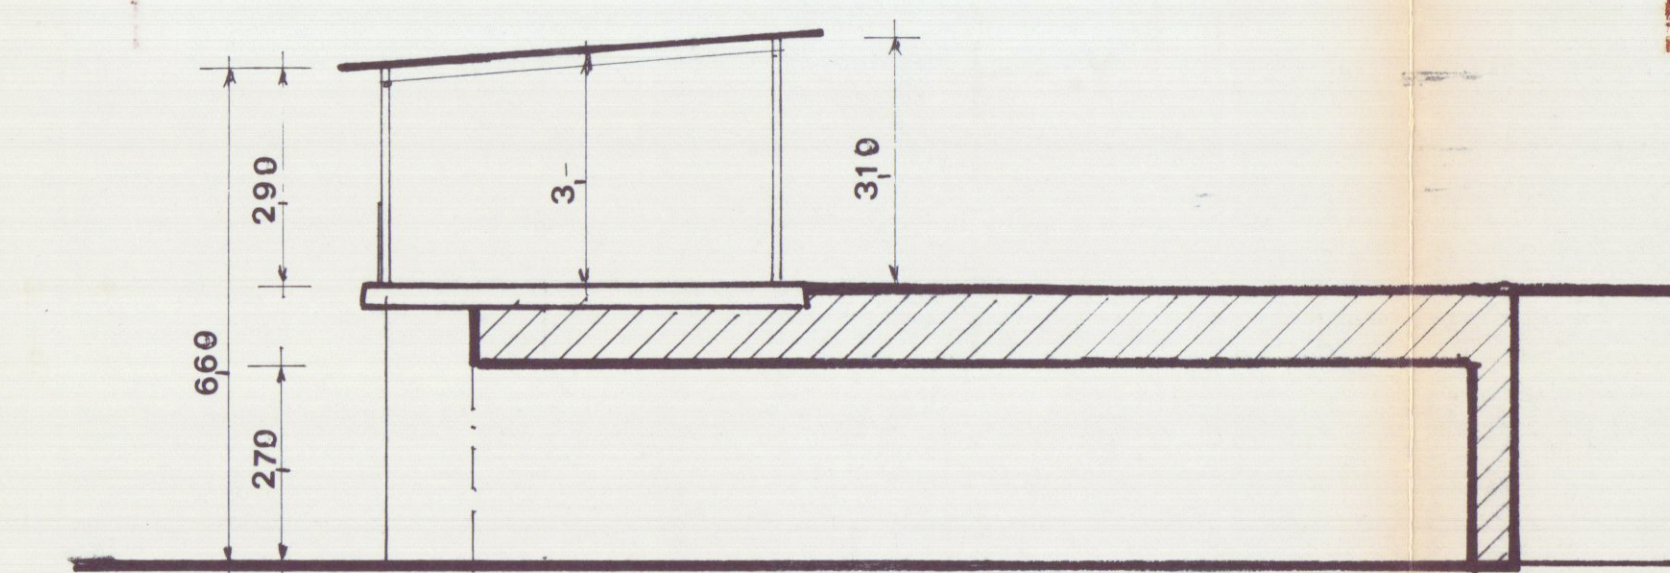

SEZIONE Z.Z.

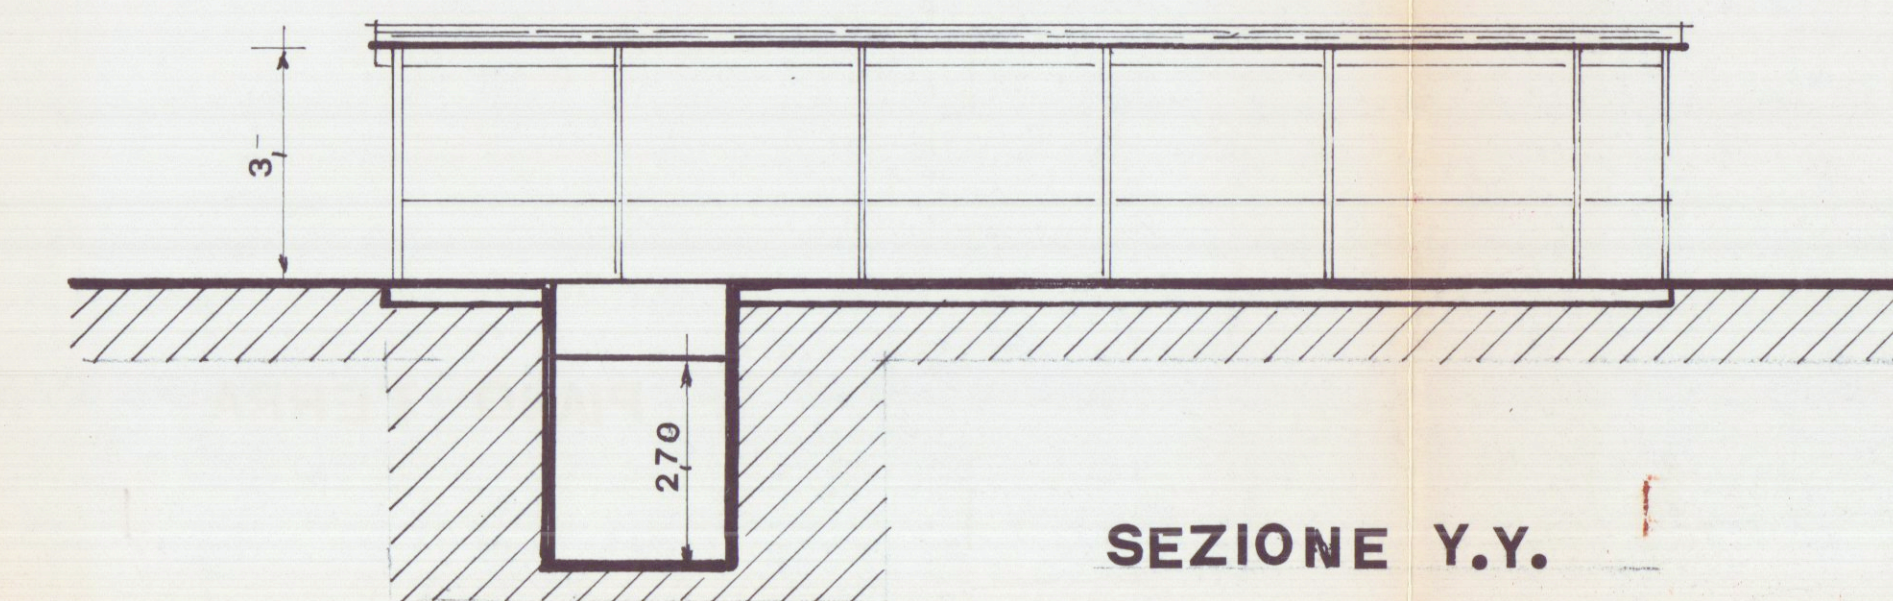

SEZIONE Y.Y.