


COMUNE DI CARRARA
18 GEN. 2006

STUDIO TECNICO: Geom. Andrea Nicolai Via Vezzani n.17, 54033 Carrara (MS) Tel. 0585/70333, email: geom. nicolai@libero.it		Allegato a DIA in sanatoria del..... (n...../2006)		DATI CATASTALI: Fg. 101 Mapp. 774	
LAVORO : MODIFICHE INTERNE E MANUTENZIONE STRAORDINARIA					
Tav. tot. n.3		COMMITTENTE : CENSOPLANO GIUSEPPE REGIS STEFANIA		DATA SCALA 1:100	
OGGETTO : PIANTE - SEZIONE			Elaborati: STATO DI RAFFRONTO		

Estratto di mappa Scala 1:1000




PIANO TERRA

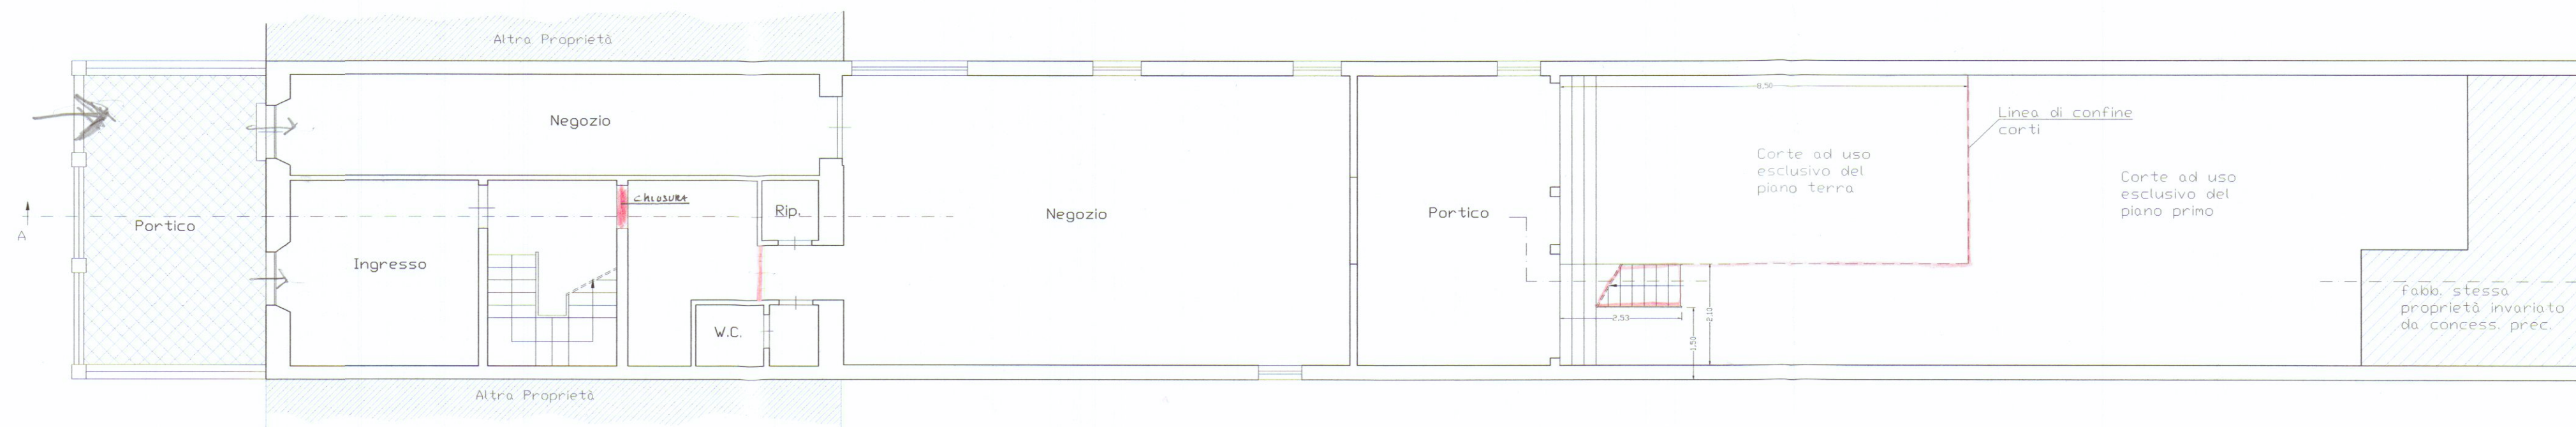

PIANO PRIMO



PIANO SECONDO

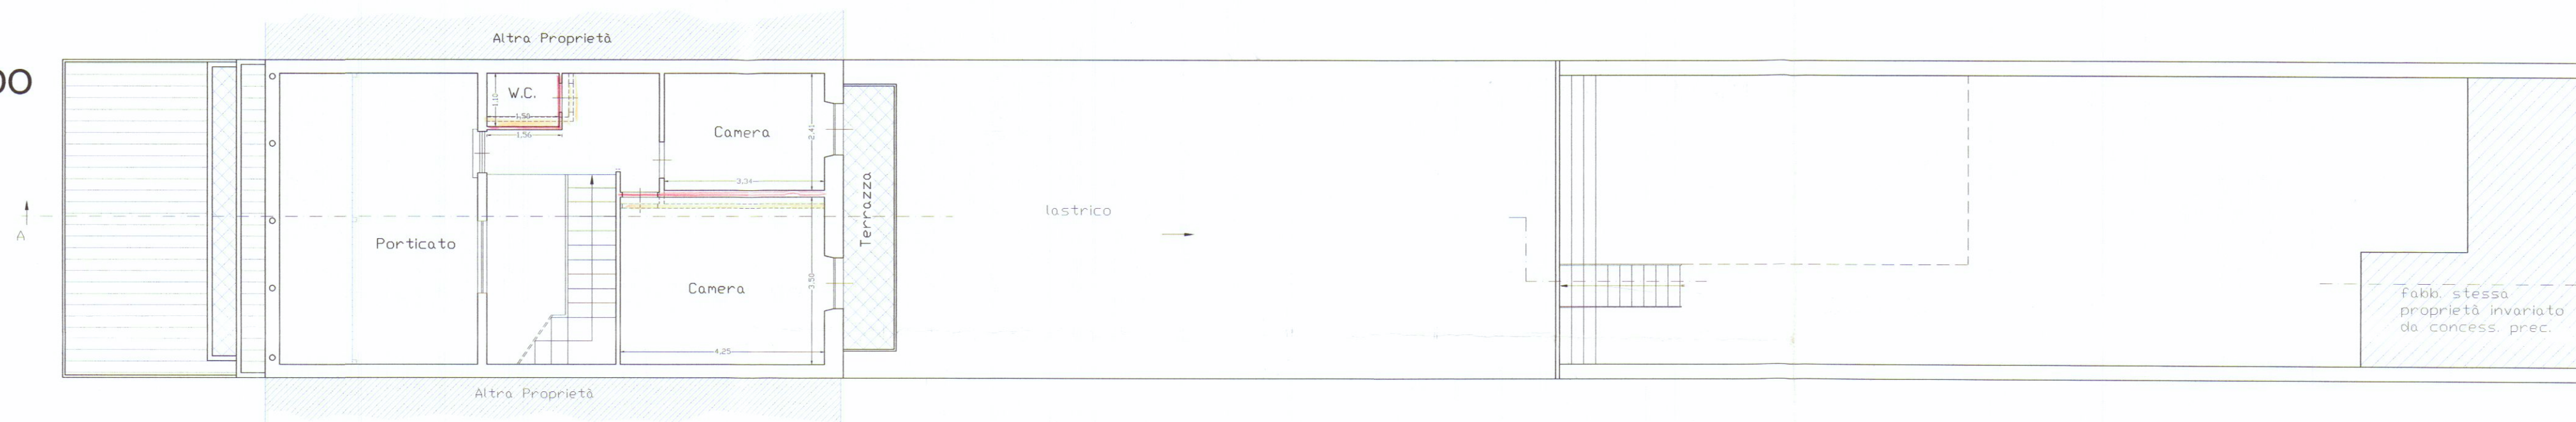

SEZIONE A-A

