




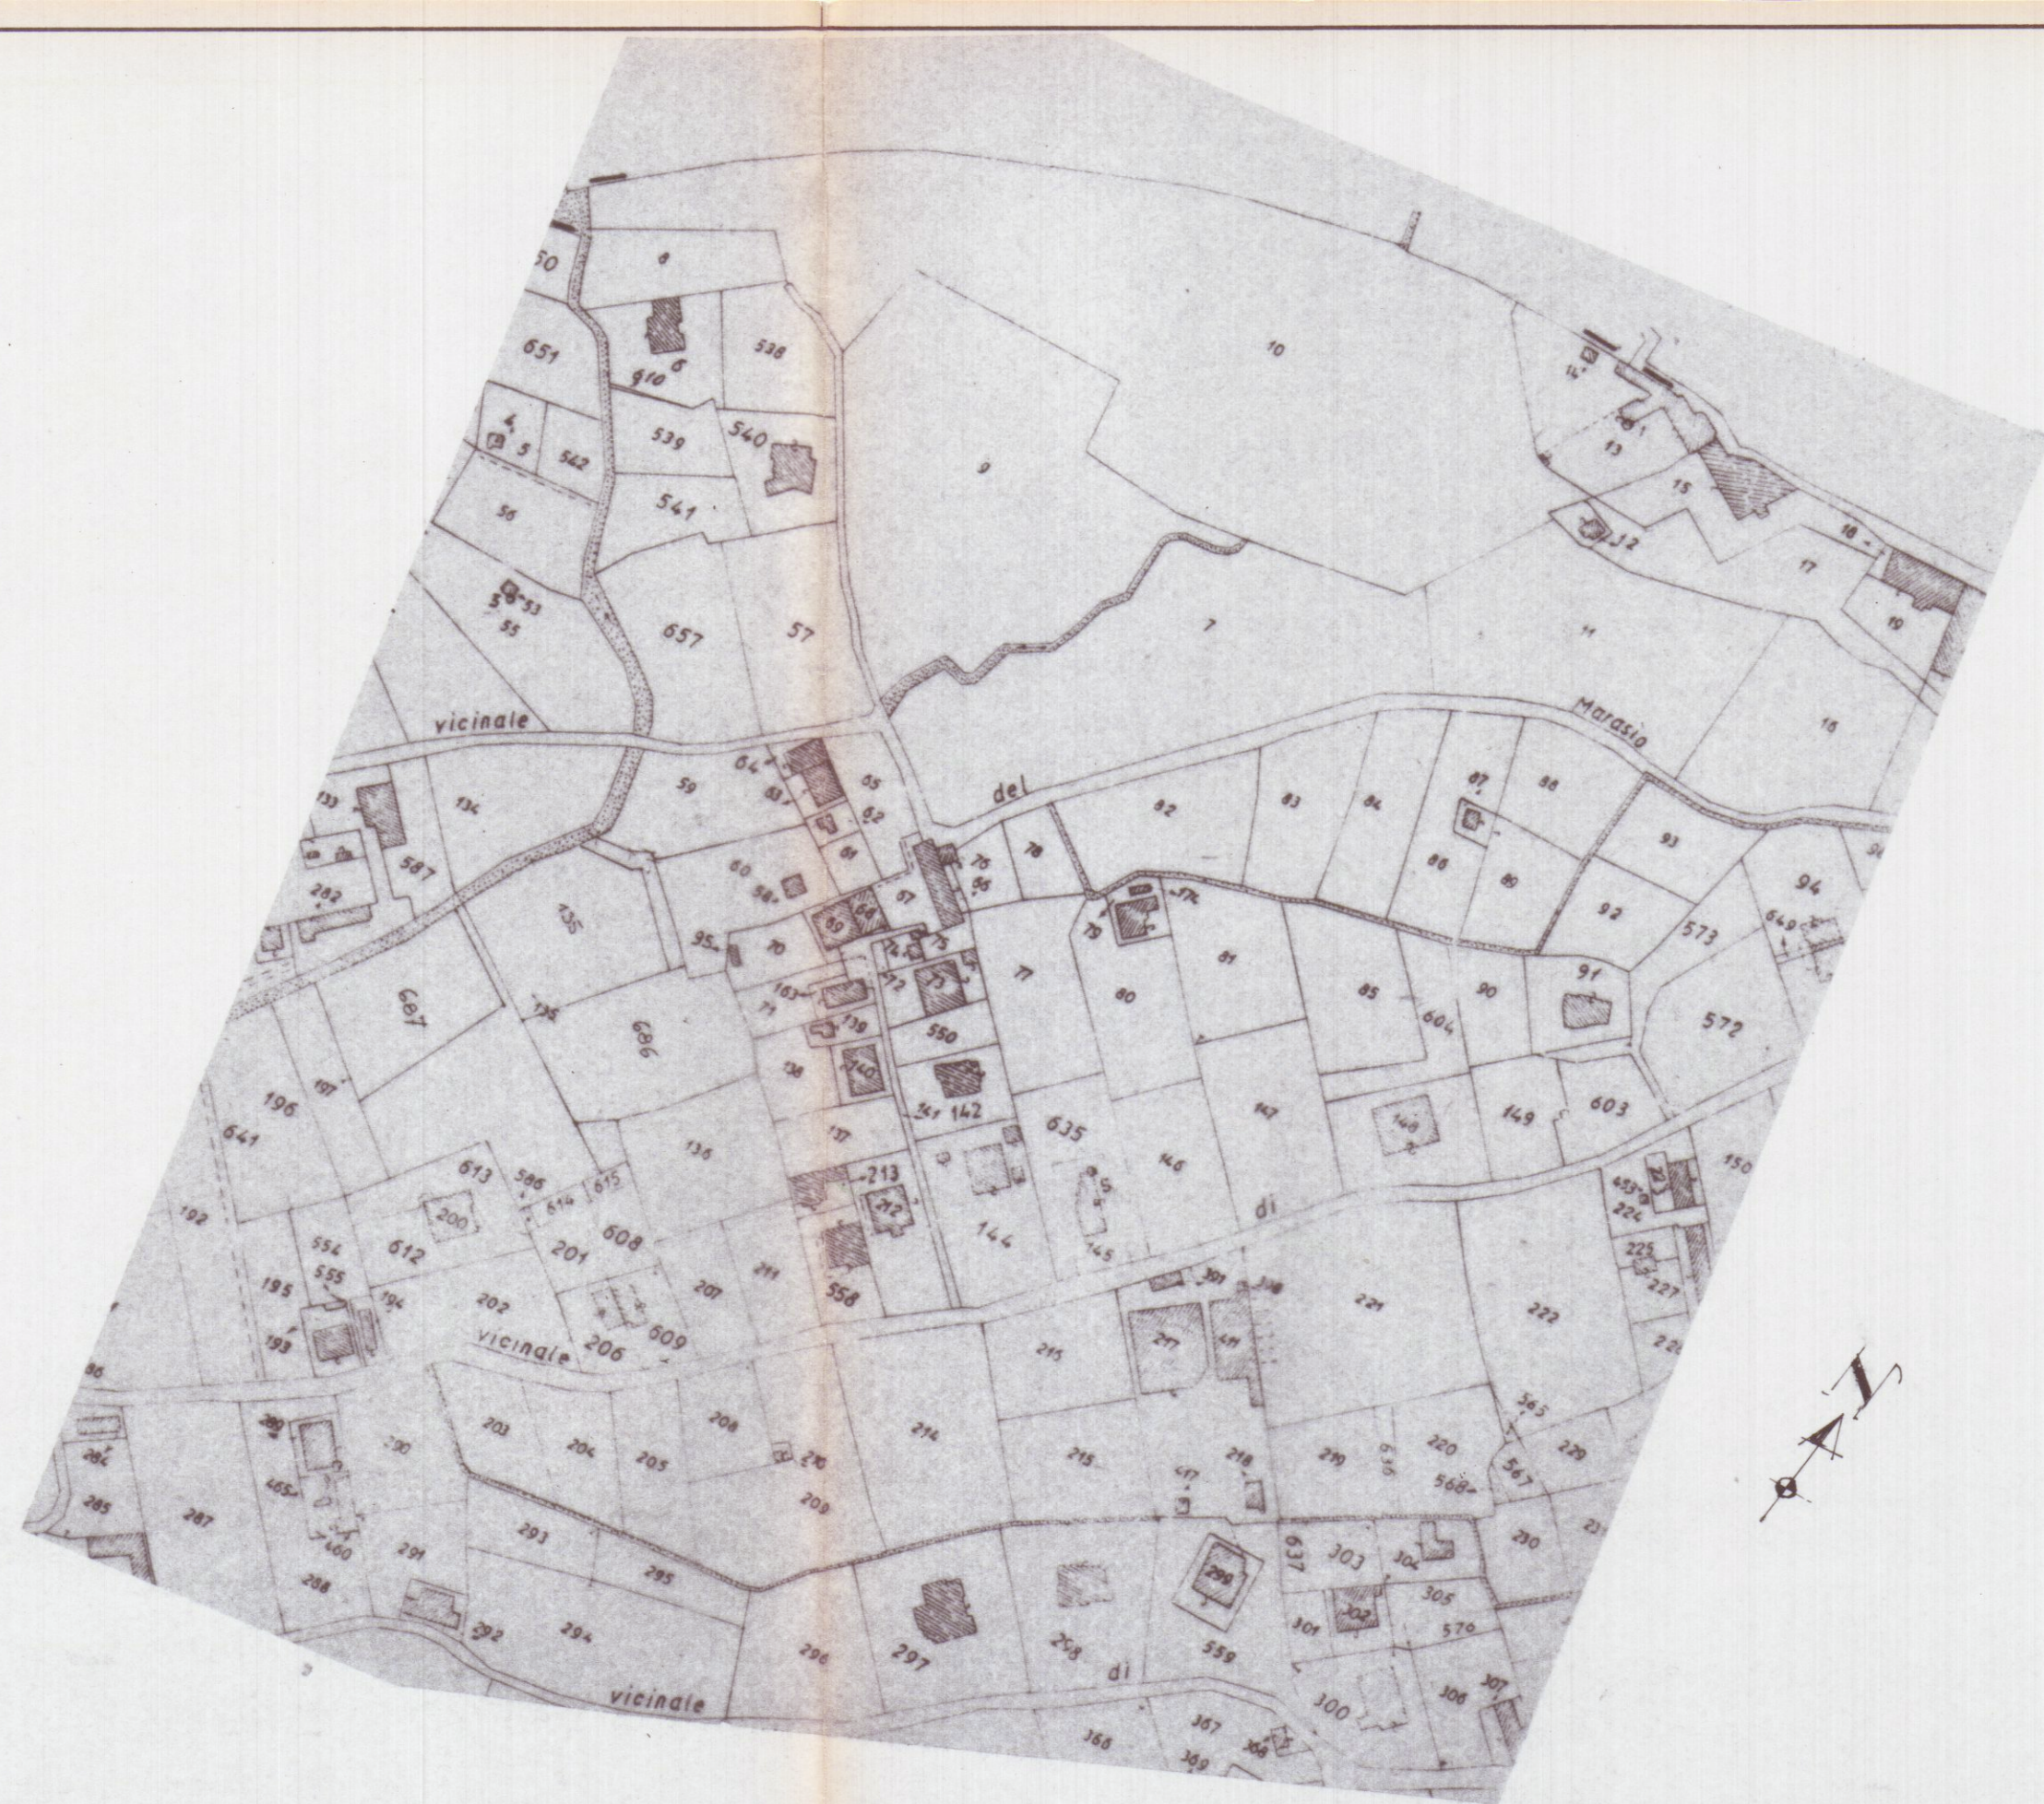


Planimetria conforme a quella Catastale - Scala 1:2000

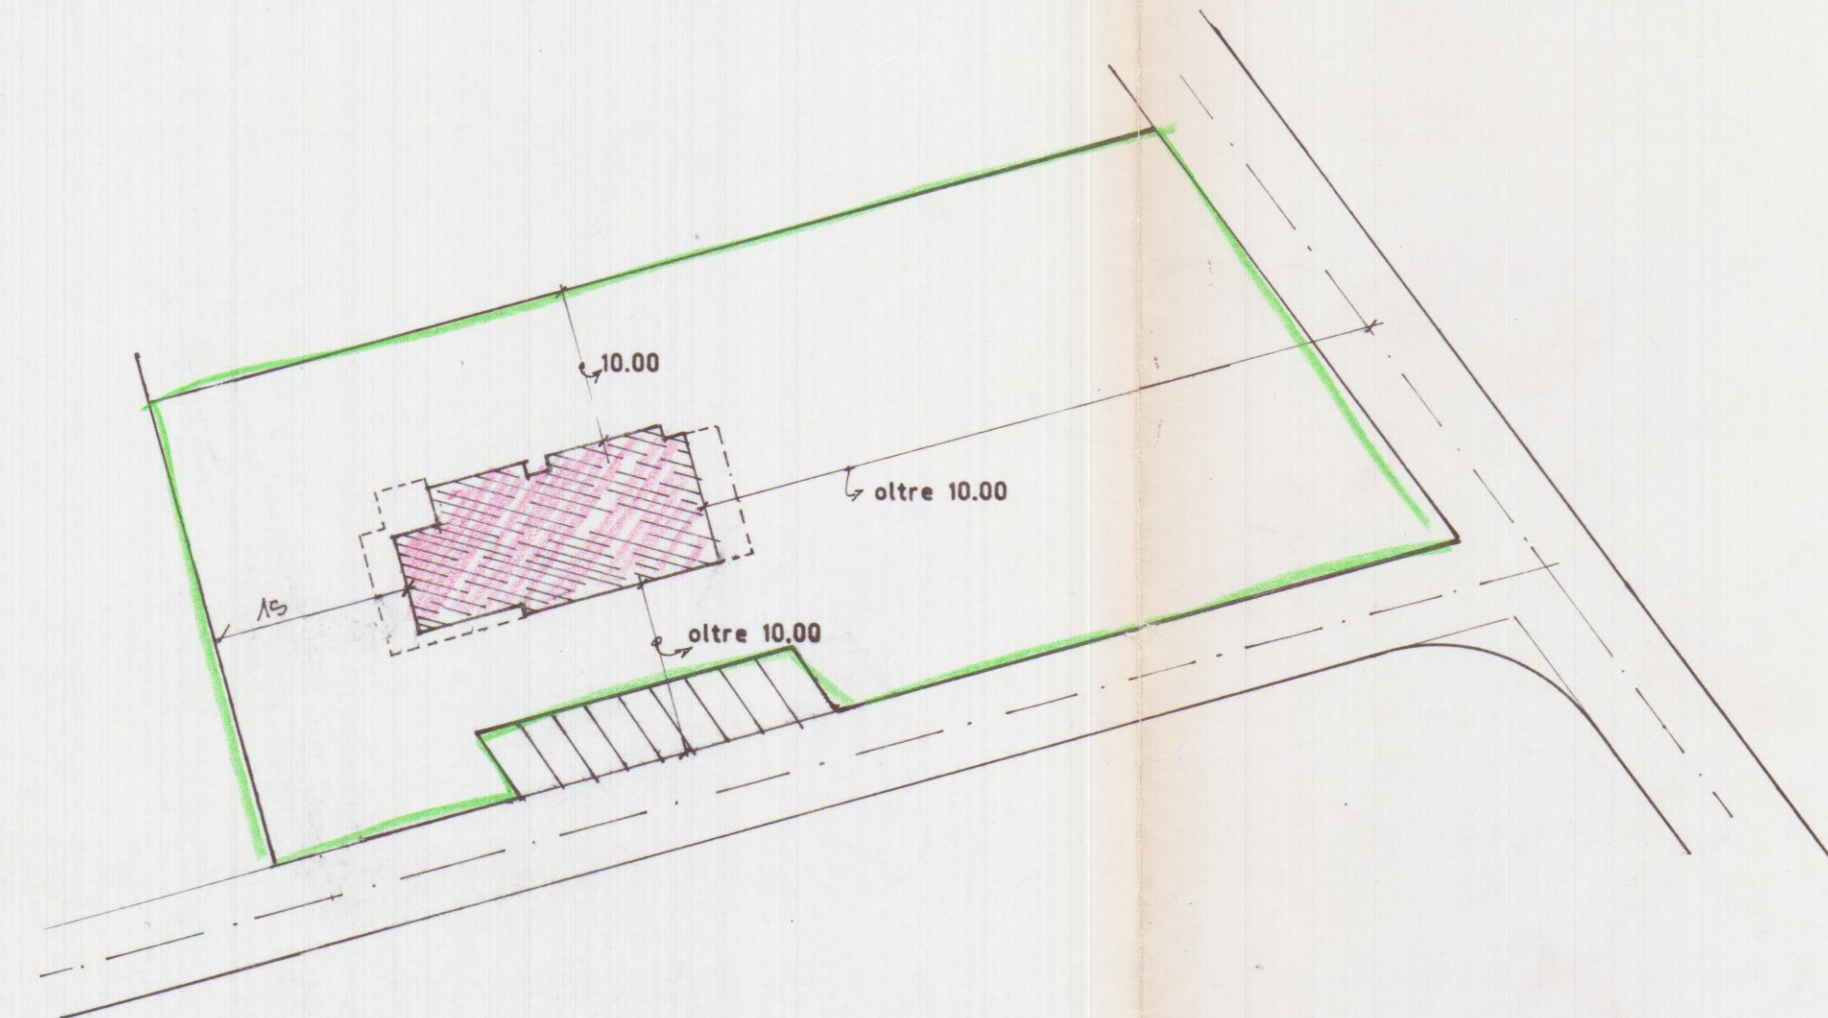

Stralcio Planimetrico - Scala 1:500

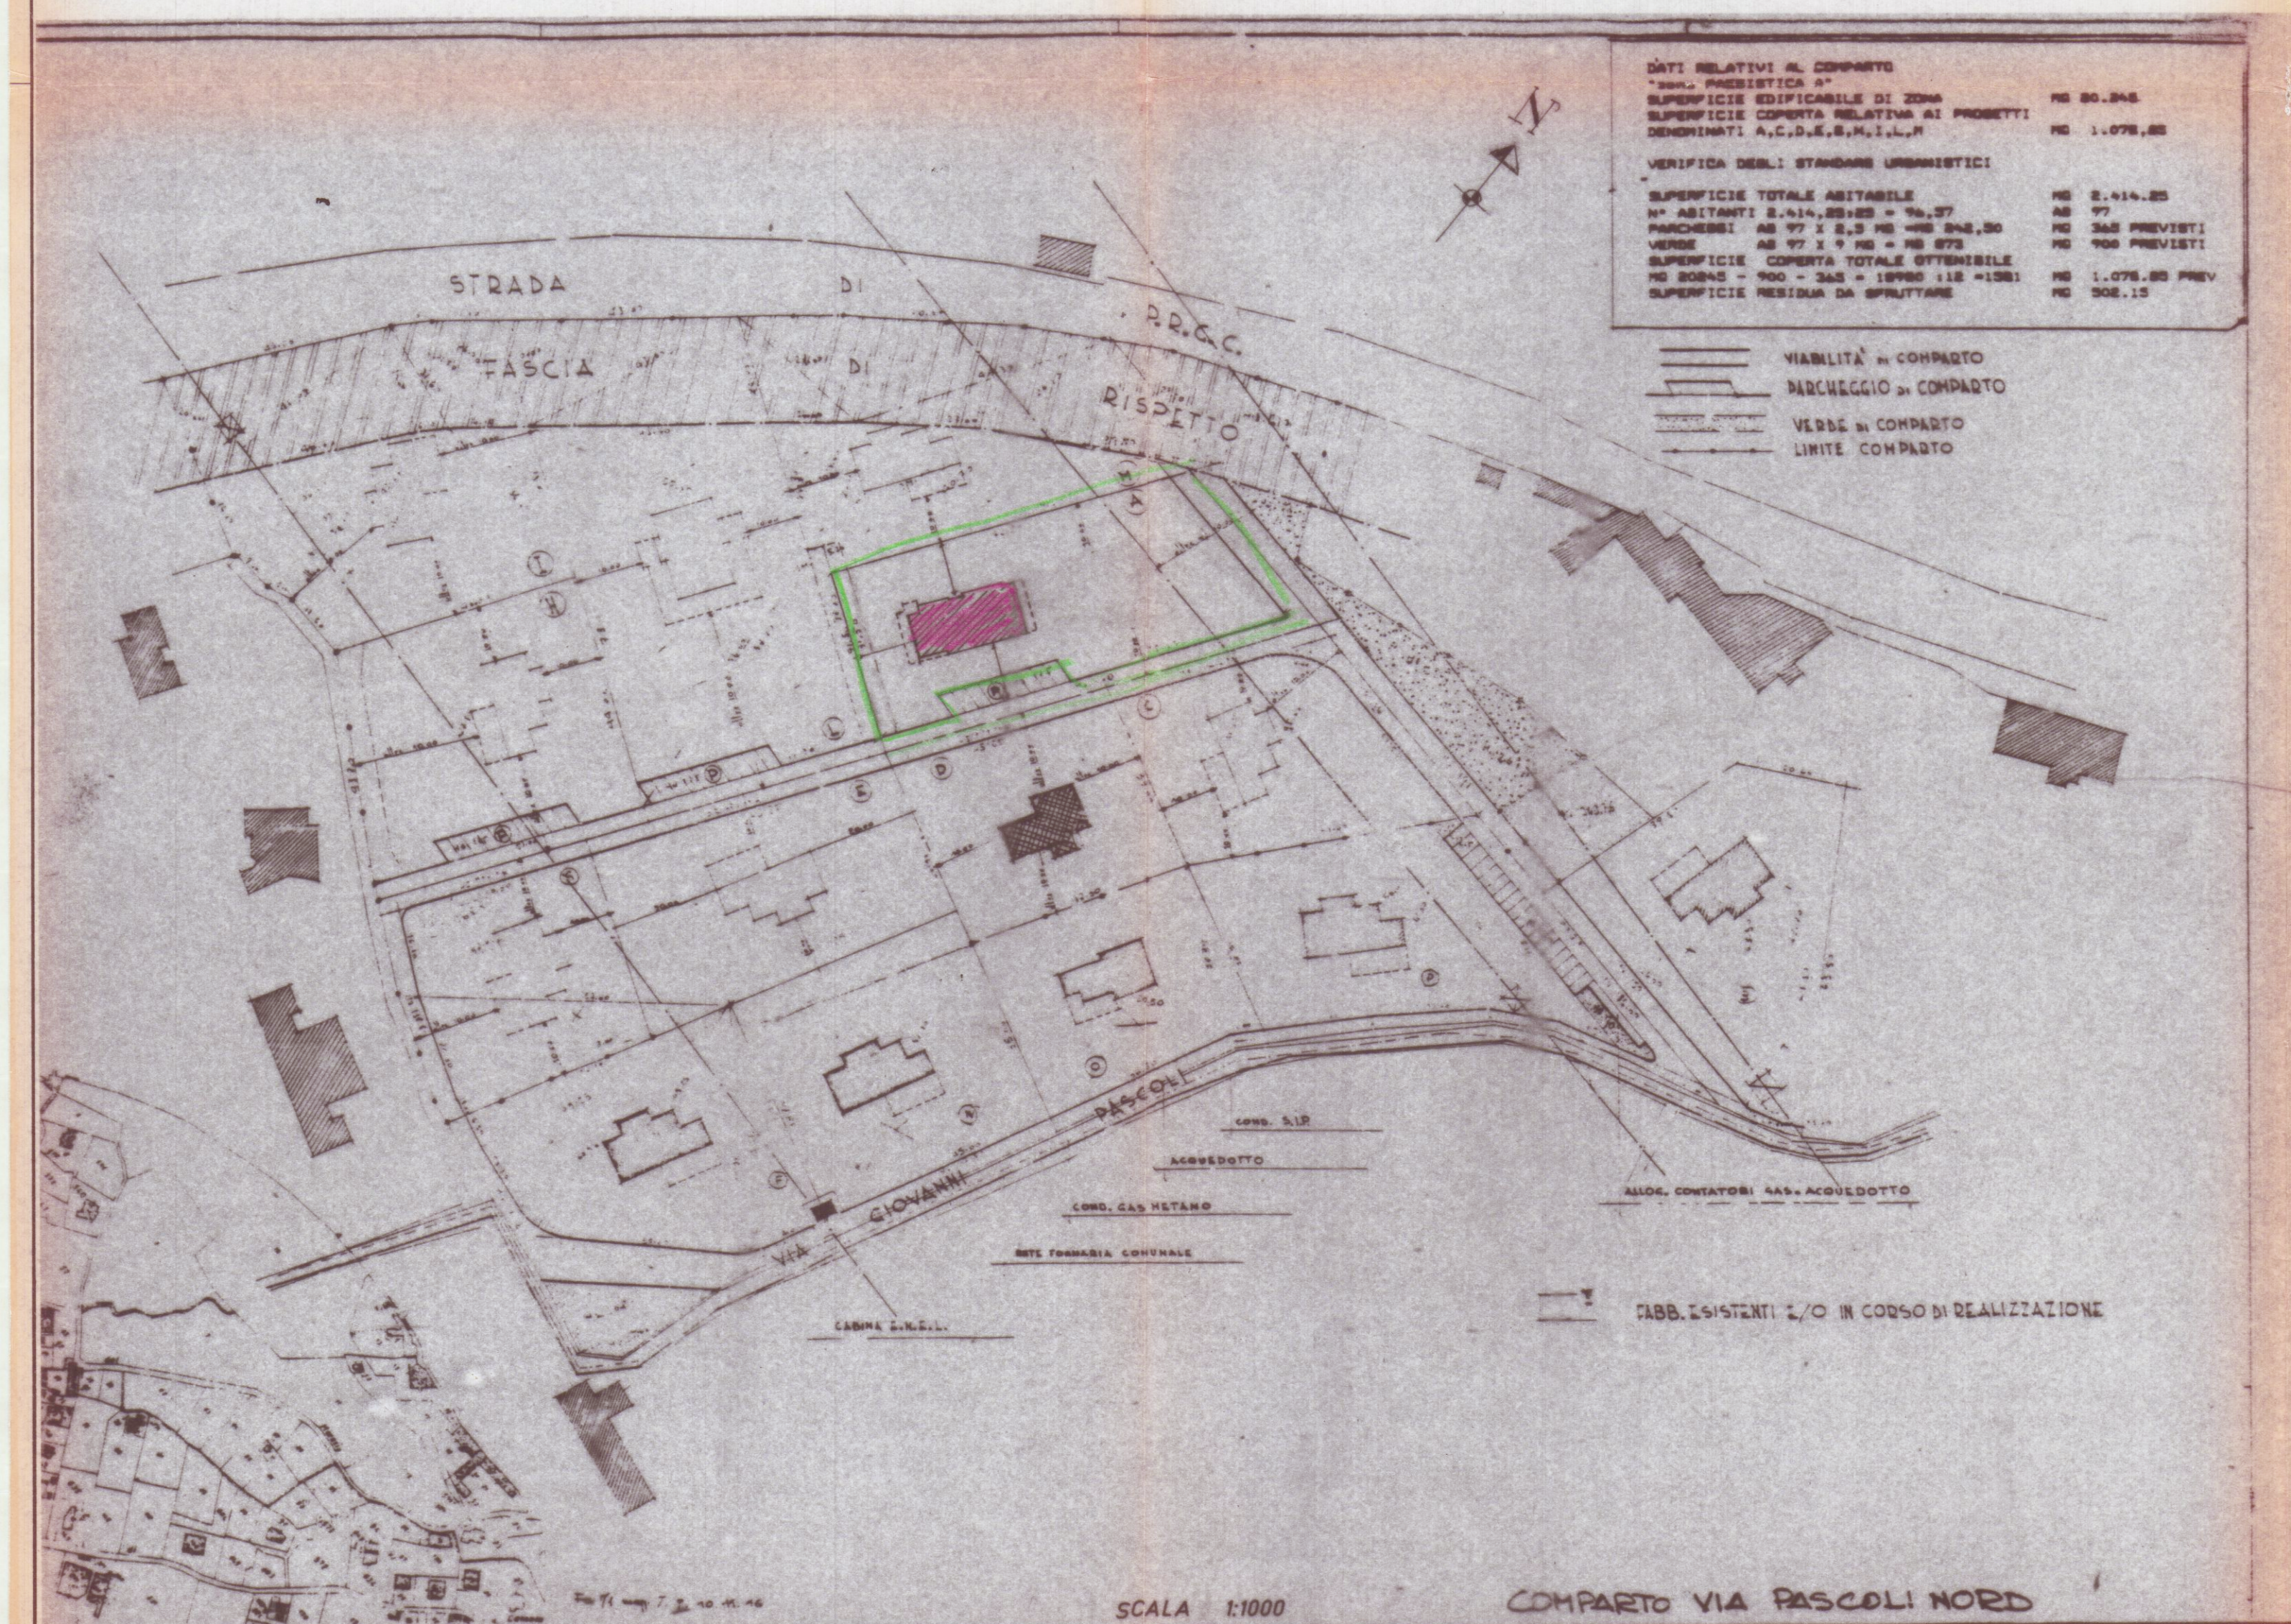

VARIANTE APPROVATO
CONTRATTATO
IL TESTO

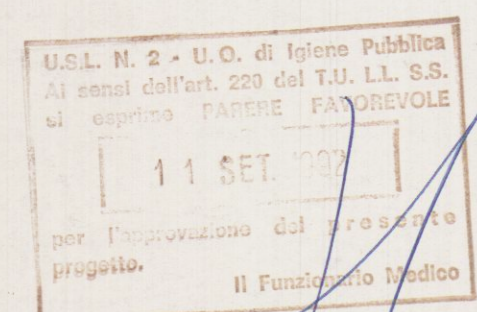

Approvato dal Sindaco alle condizioni
Indicate nella Concessione Edilizia
N. 153 del 5.4.92
IL DIRIGENTE 1° DIPARTIMENTO
(Arch. Claudio Verriani)

GIANFRANCHI e MARTELLI Associati 54036 Marina di Carrara - via Venezia, 1 bis Tel 0585/632667 - fax 0585/632667 - Piva 00474950458		RIF. 3
COMMITTENTE NUOVA MONTEVERDE		
OGGETTO Loc. MARASIO - CARRARA		DATA
PROGETTO DI CIVILE ABITAZIONE BIFAMIGLIARE		ESTREMI CATASTALI FG.71
DETT. PLANIMETRIE	SCALA 1:2000-1:1000-1:500	

27 AGO. 1992