

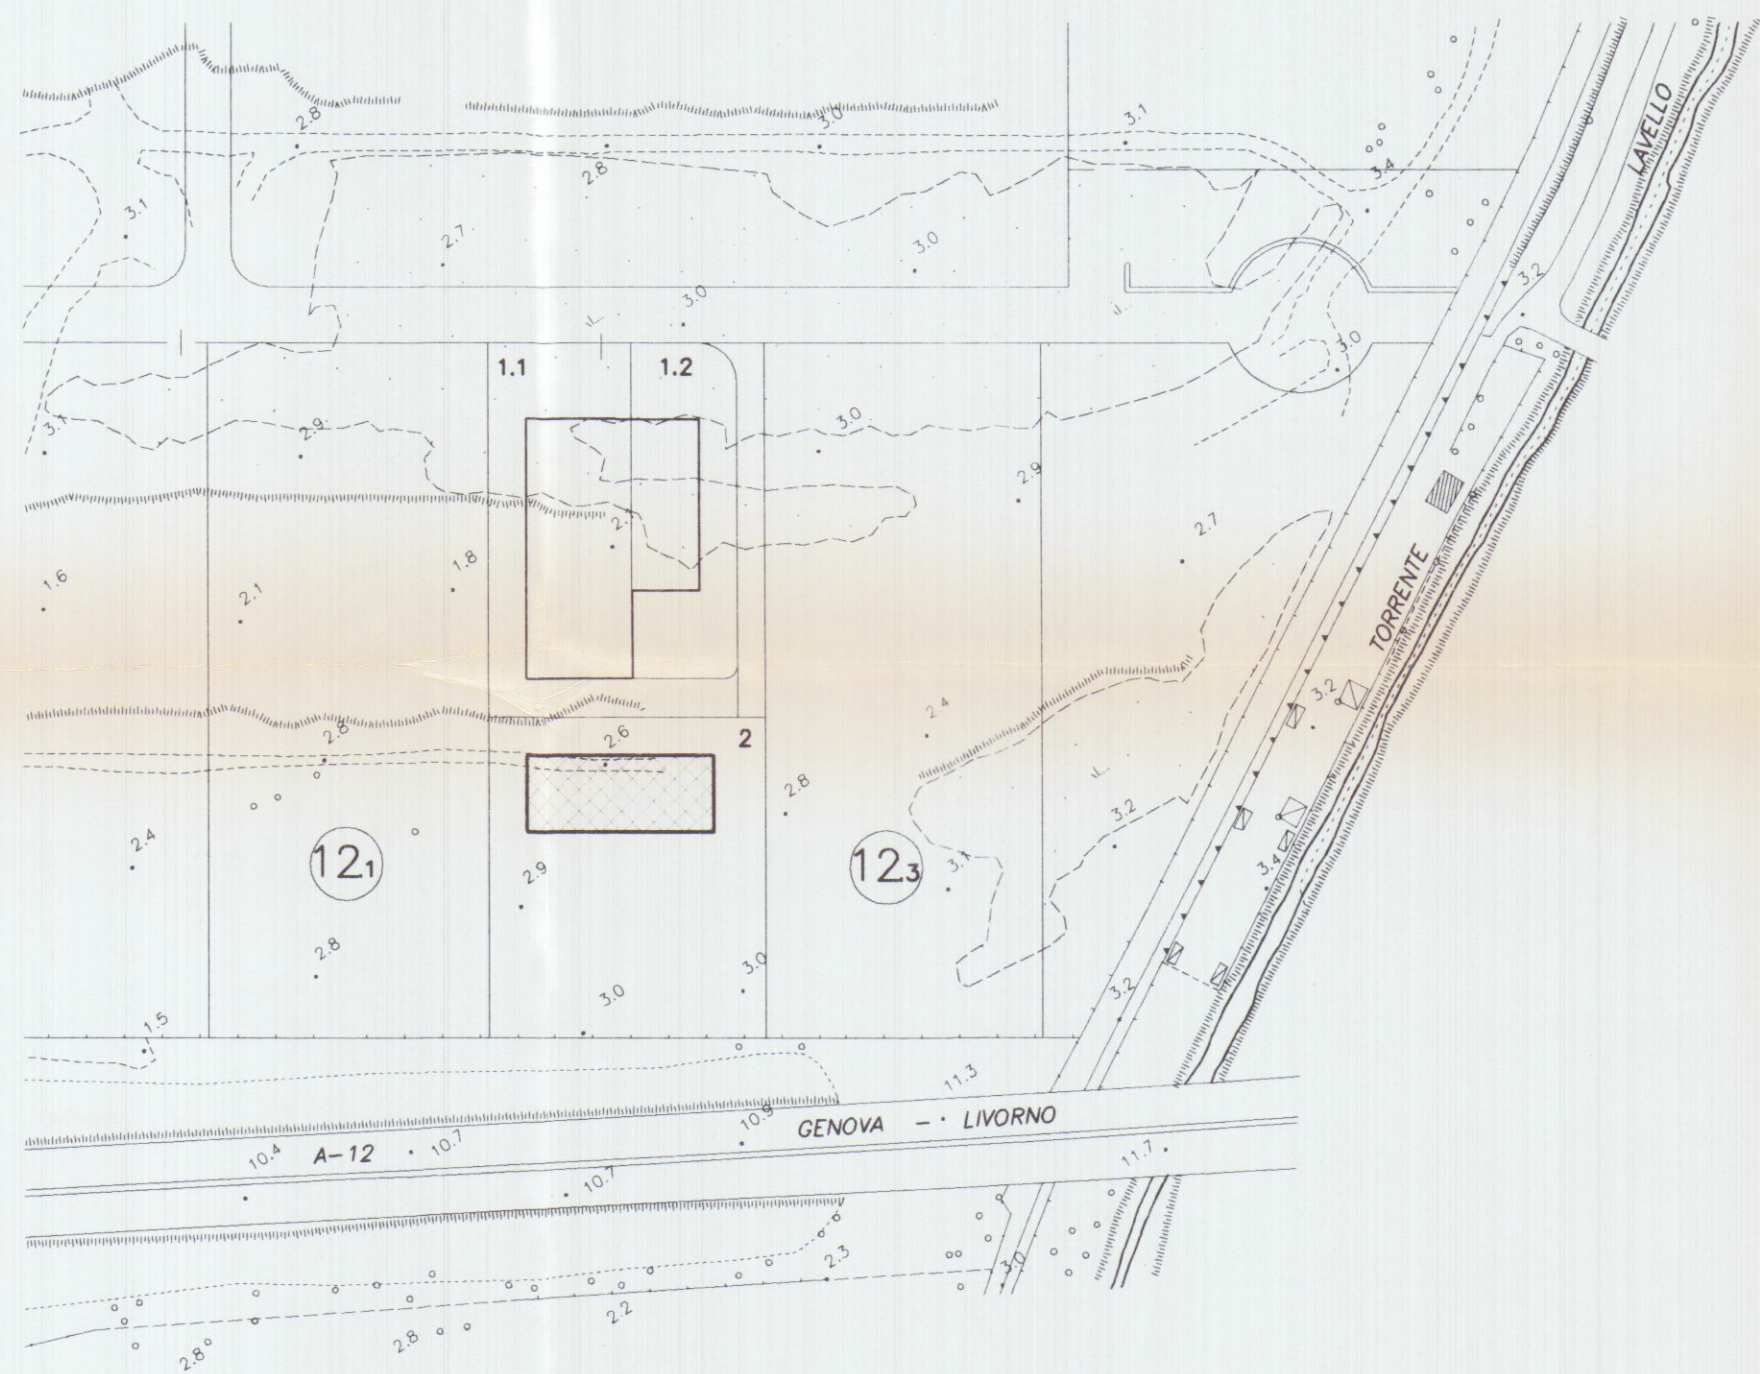


AEREOFOTOGRAMMETRIA

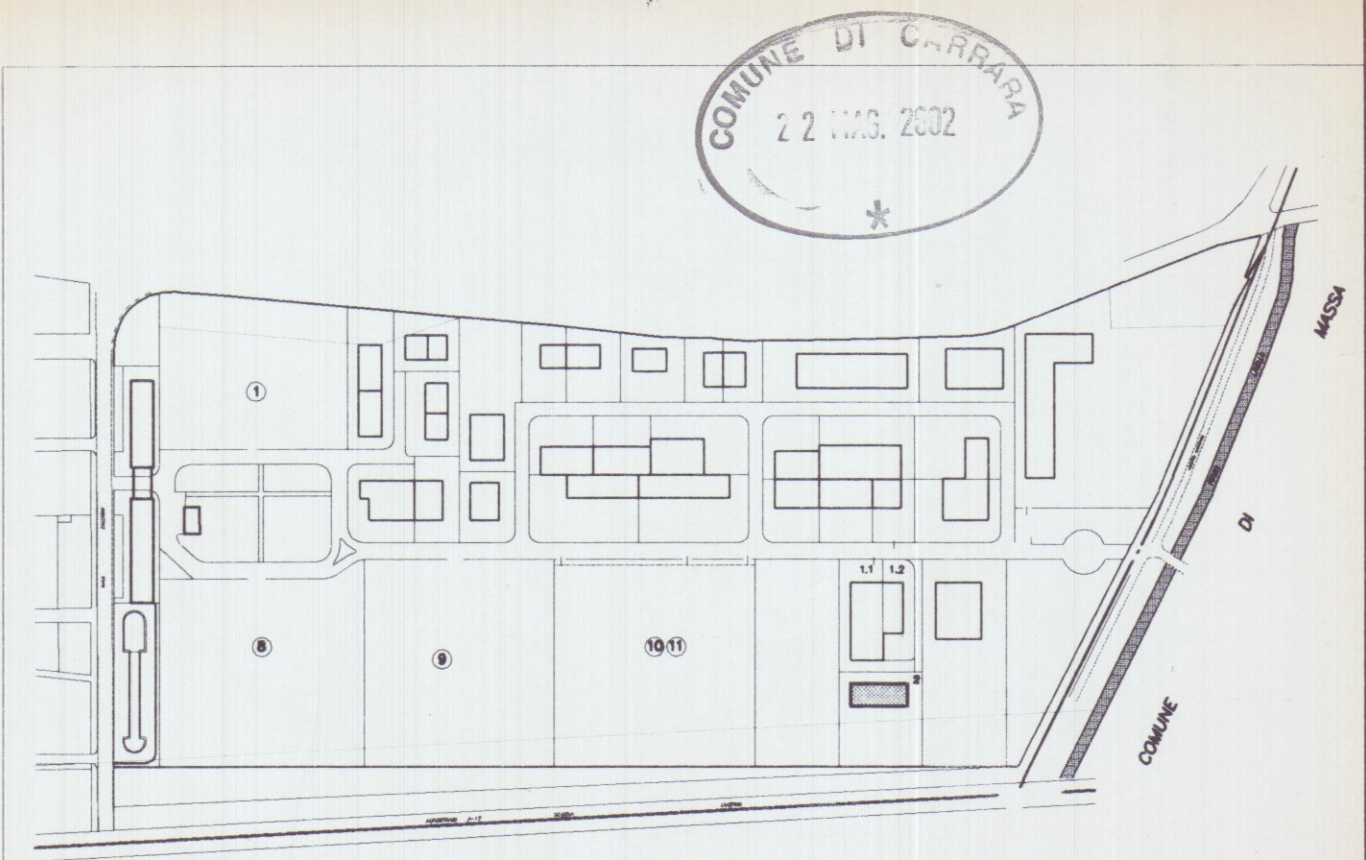

STRALCIO CATASTALE

Comune di Carrara Foglio 99 Mappale 275

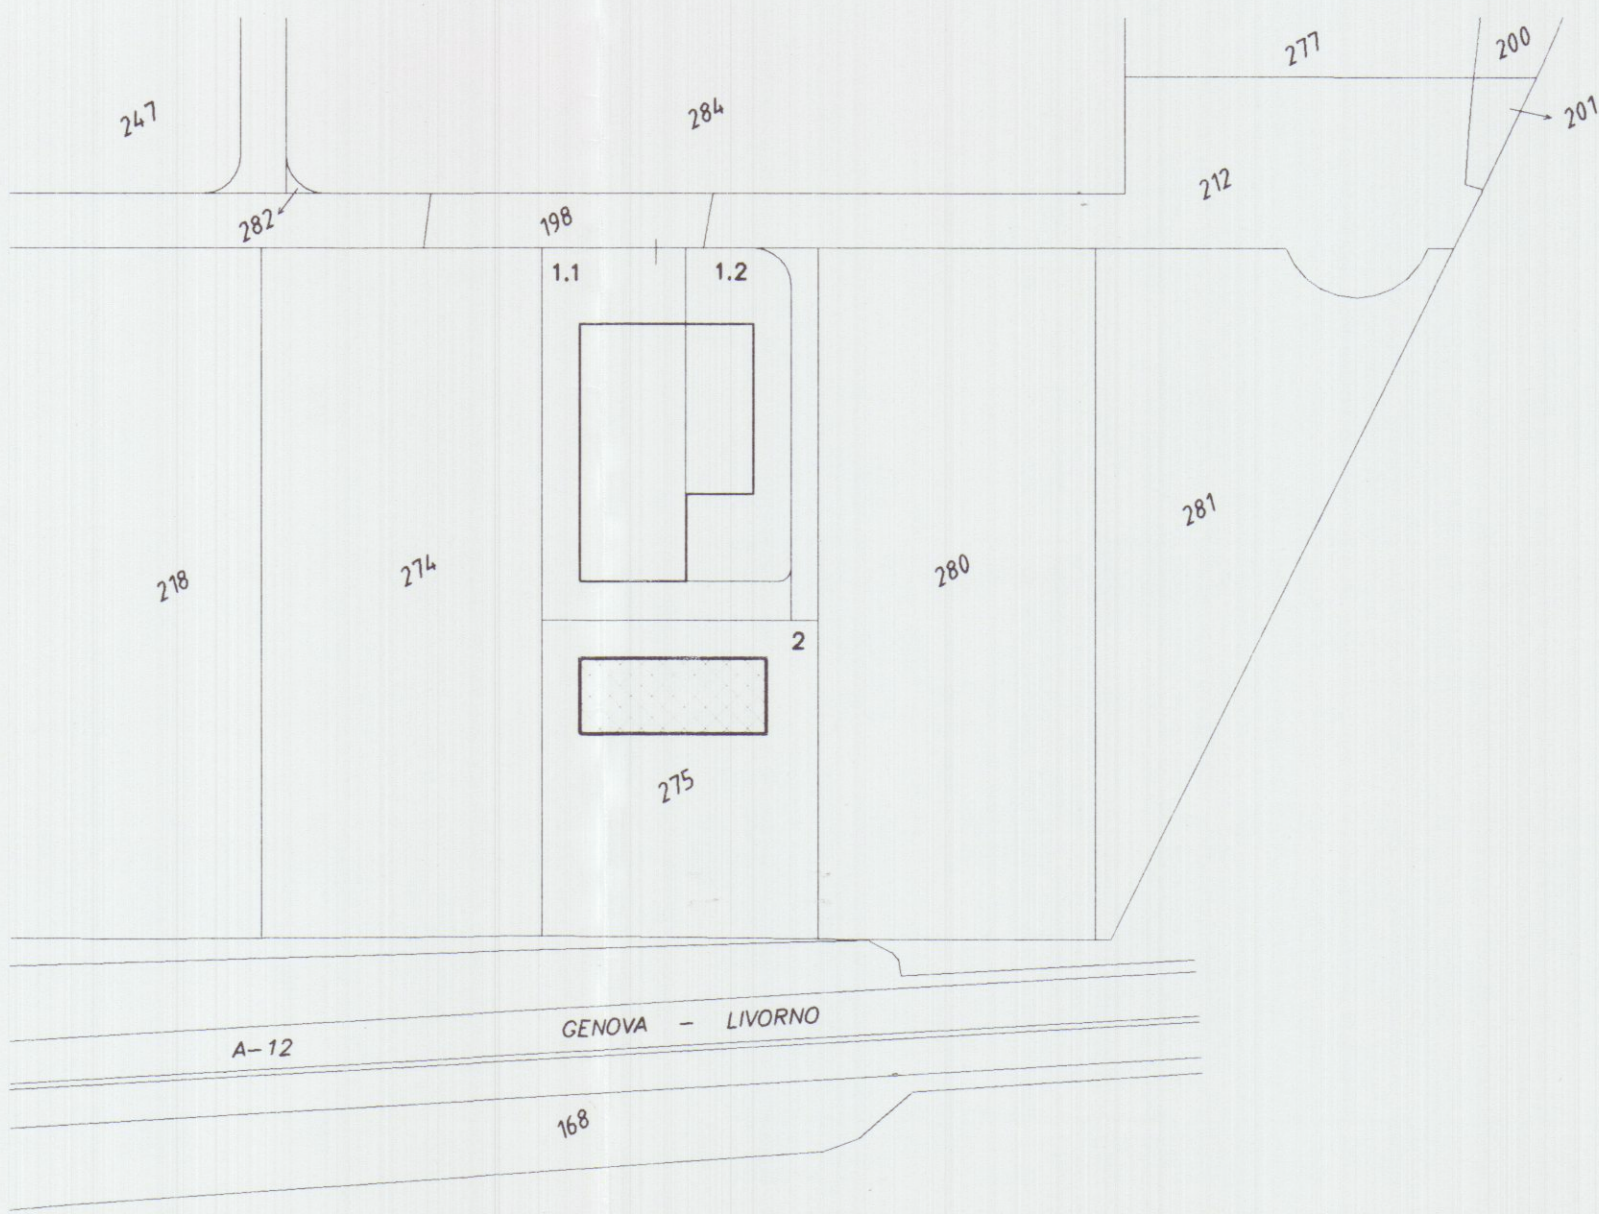

Planimetria di riferimento

PROGETTAZIONE:

Studio FRUZZETTI

COMMITTENTE:

Consorzio 2012

REV.

DATA

PRIMA USCITA

DESCRIZIONE

GIANGARE' FRUZZETTI

DISEGN. CONTR. APPROV.

PROPRIETA':

Consorzio 2012

File

01_Catastale_Aerofoto

OGGETTO:

Progetto di capannone industriale
Lotto 2

SCALA

1:2000

TAVOLA

1

TITOLO:

STRALCIO CATASTALE ED AEREOFOTOGRAMMETRICO