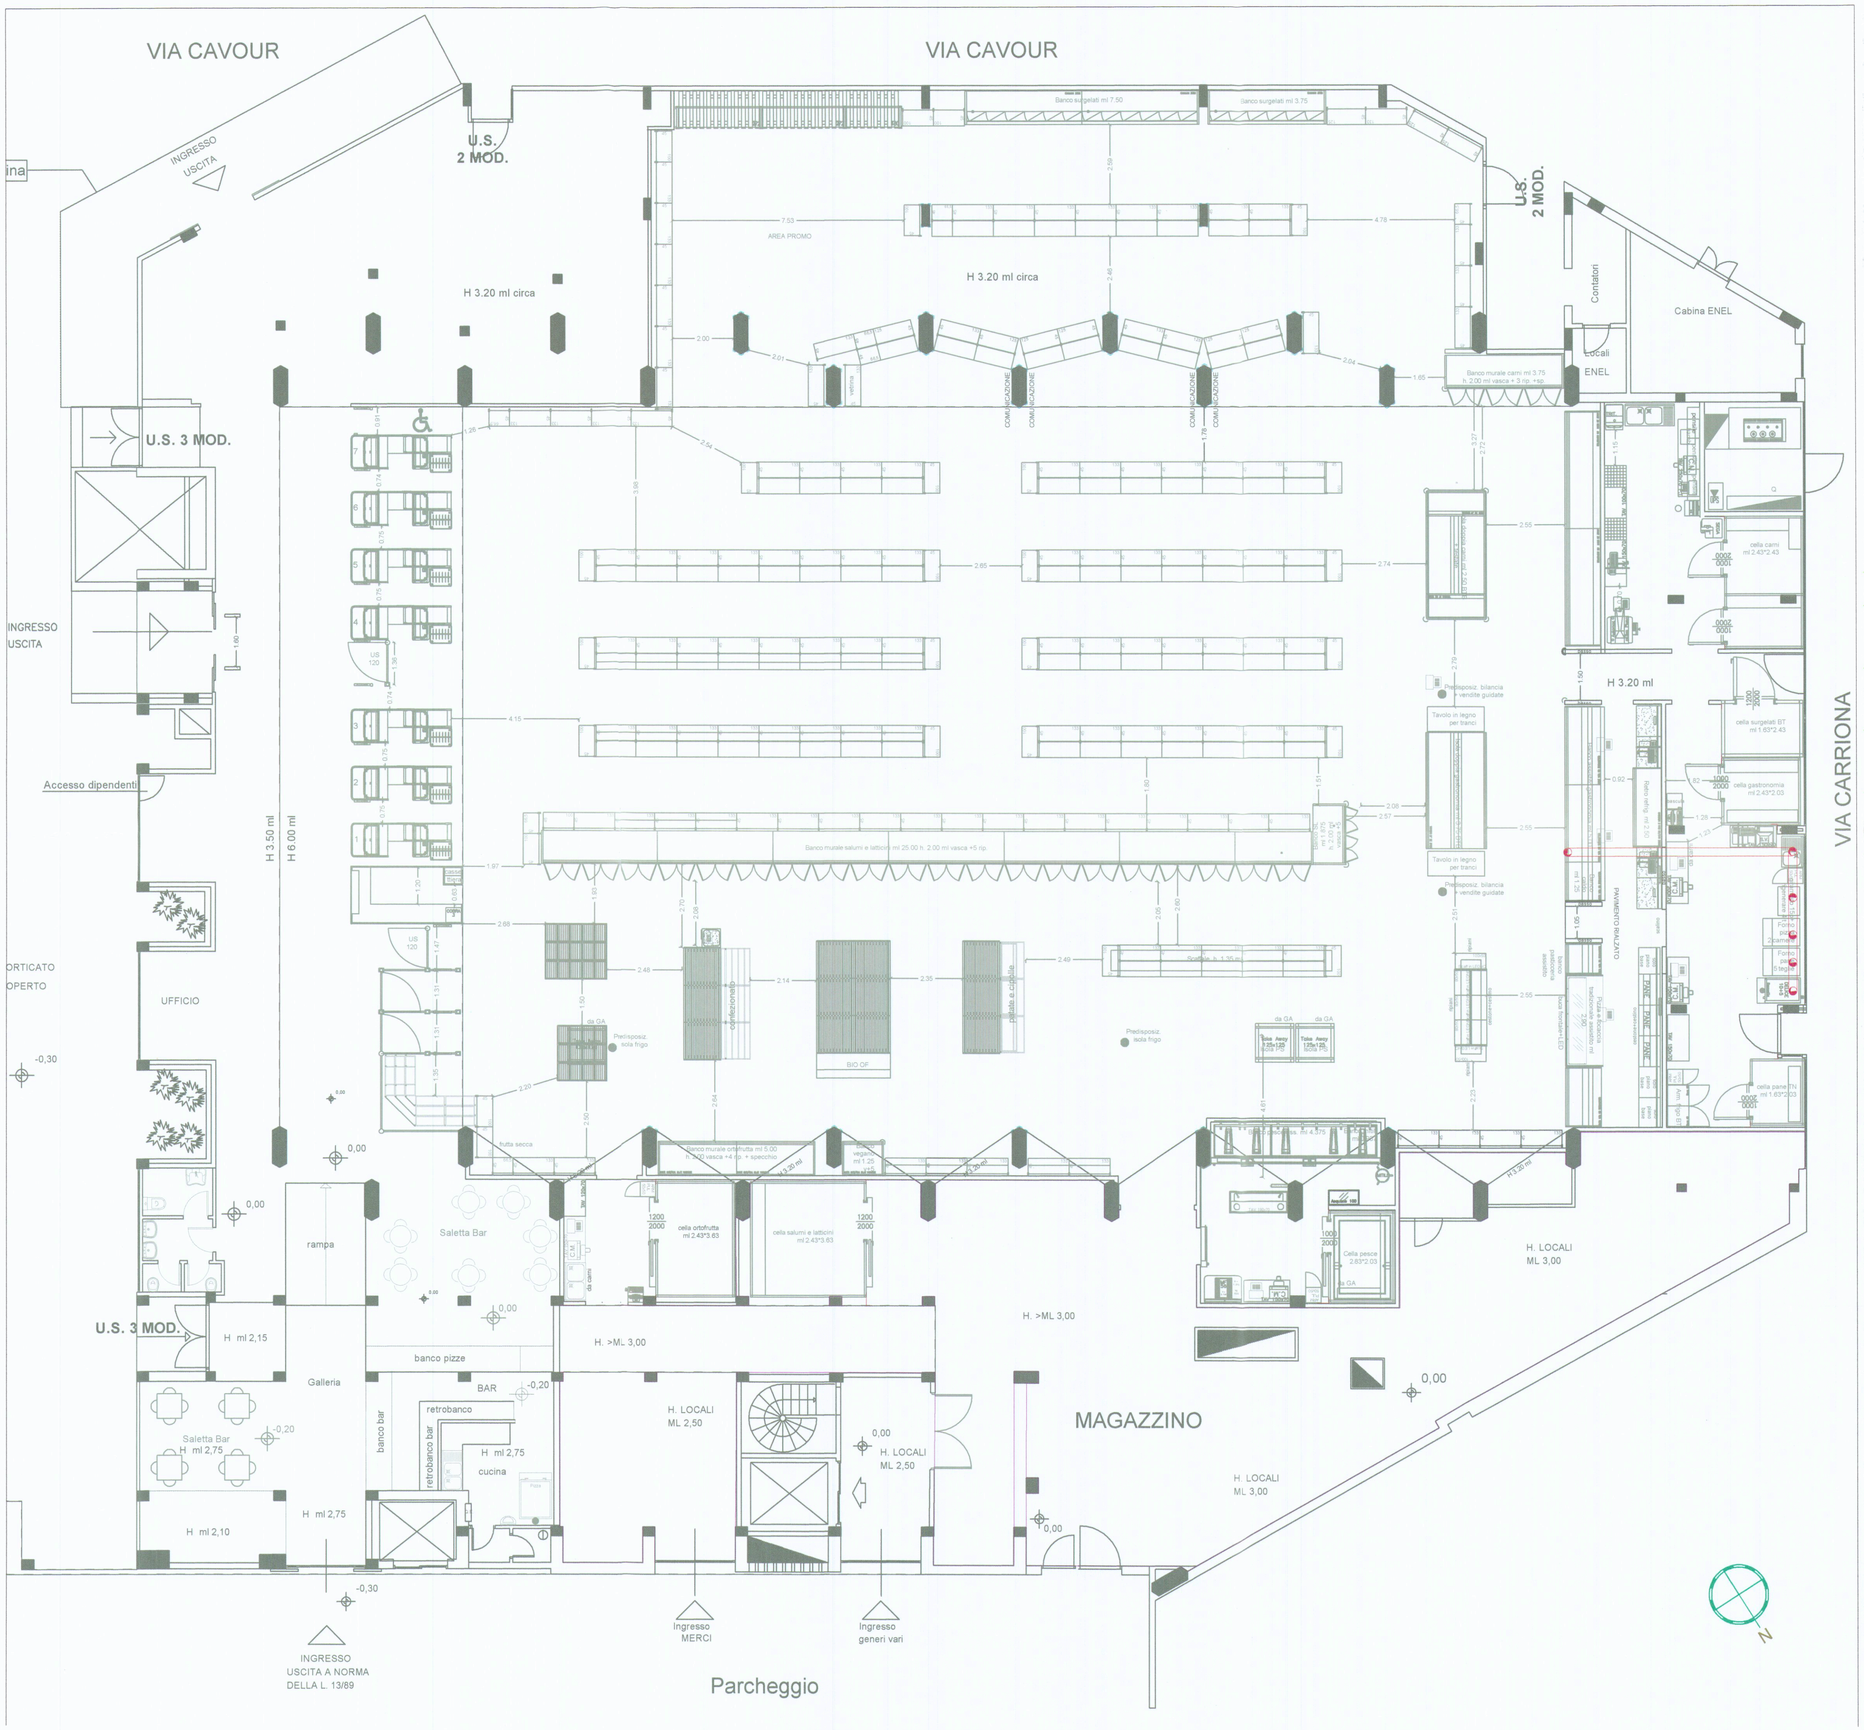

legenda opere fabbrili

	angolari paraspigoli 5+5 realizzati con lamiera in acciaio zincato tagliata e pressopiegata a disegno e misura.		Lamiera mandorlata 3+2 h =1 m
	canne fumarie in acciaio inox		Sigillatura celle con lamiera in acciaio

NOTE:

1- Prevedere fornitura e montaggio lamiera di finitura sopra i banchi per nascondere le tubazioni

architetto libero bardi
via resistenza 95/a
54011-aulla -ms
liberobardi@gmail.com

COMUNE DI
CARRARA (MS)

INDIRIZZO
VIA CARRIONA, 15

OGGETTO
RISTRUTTURAZIONE TOTALE PUNTO VENDITA CONAD

7

TIMBRO

Architetto BARDI Libero

PROPRIETA'
GLICINE SRL-CARRARA

COMMITTENTE
GLICINE SRL-CARRARA

ELABORATO
PLANIMETRIA GENERALE
OPERE DA FABBRO

8 SET 2017

SCALA 1:100	2017					
	DATA					