


PROGETTO RIFACIMENTO DI
COPERTURA
PROPR.: PAROI ANGELO

COMMISSIONE INTERCOMUNALE B.U. AMBIENTALE n. 2
riunione n. 3 del 05-02-1987
parere conferma
Il Presidente [firma]


APPROVATO
CONTROLLATO
IL TECNICO [firma]
14 GEN. 1988

STATO ATTUALE


Approvato dal Sindaco alle condizioni
Indicate nella Censura Edilizia
N. 91 del 14 GEN. 1988
ARCH. PIERLUIGI BESSI [firma]

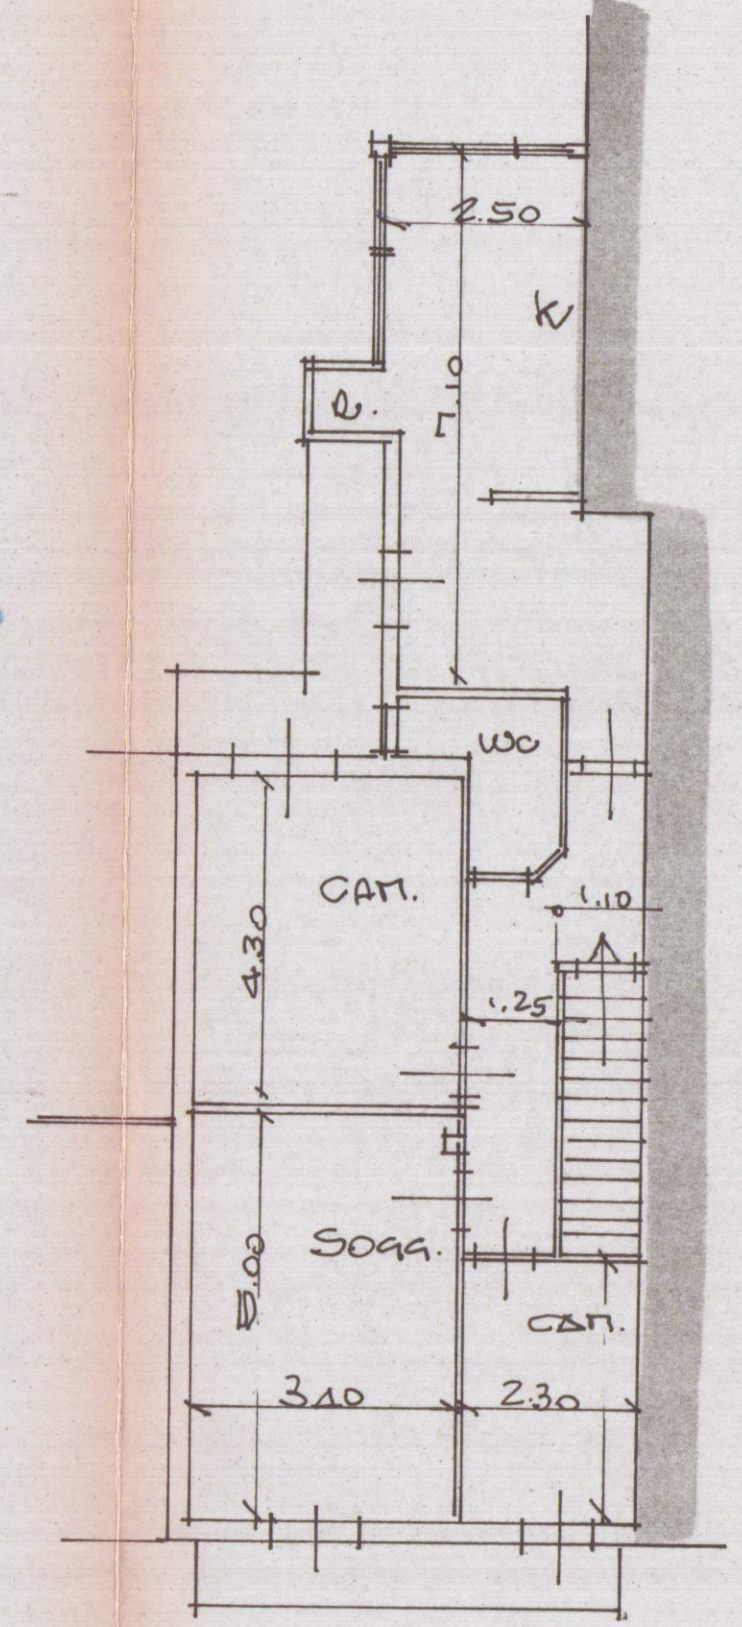

PIANTA P. PRIMO

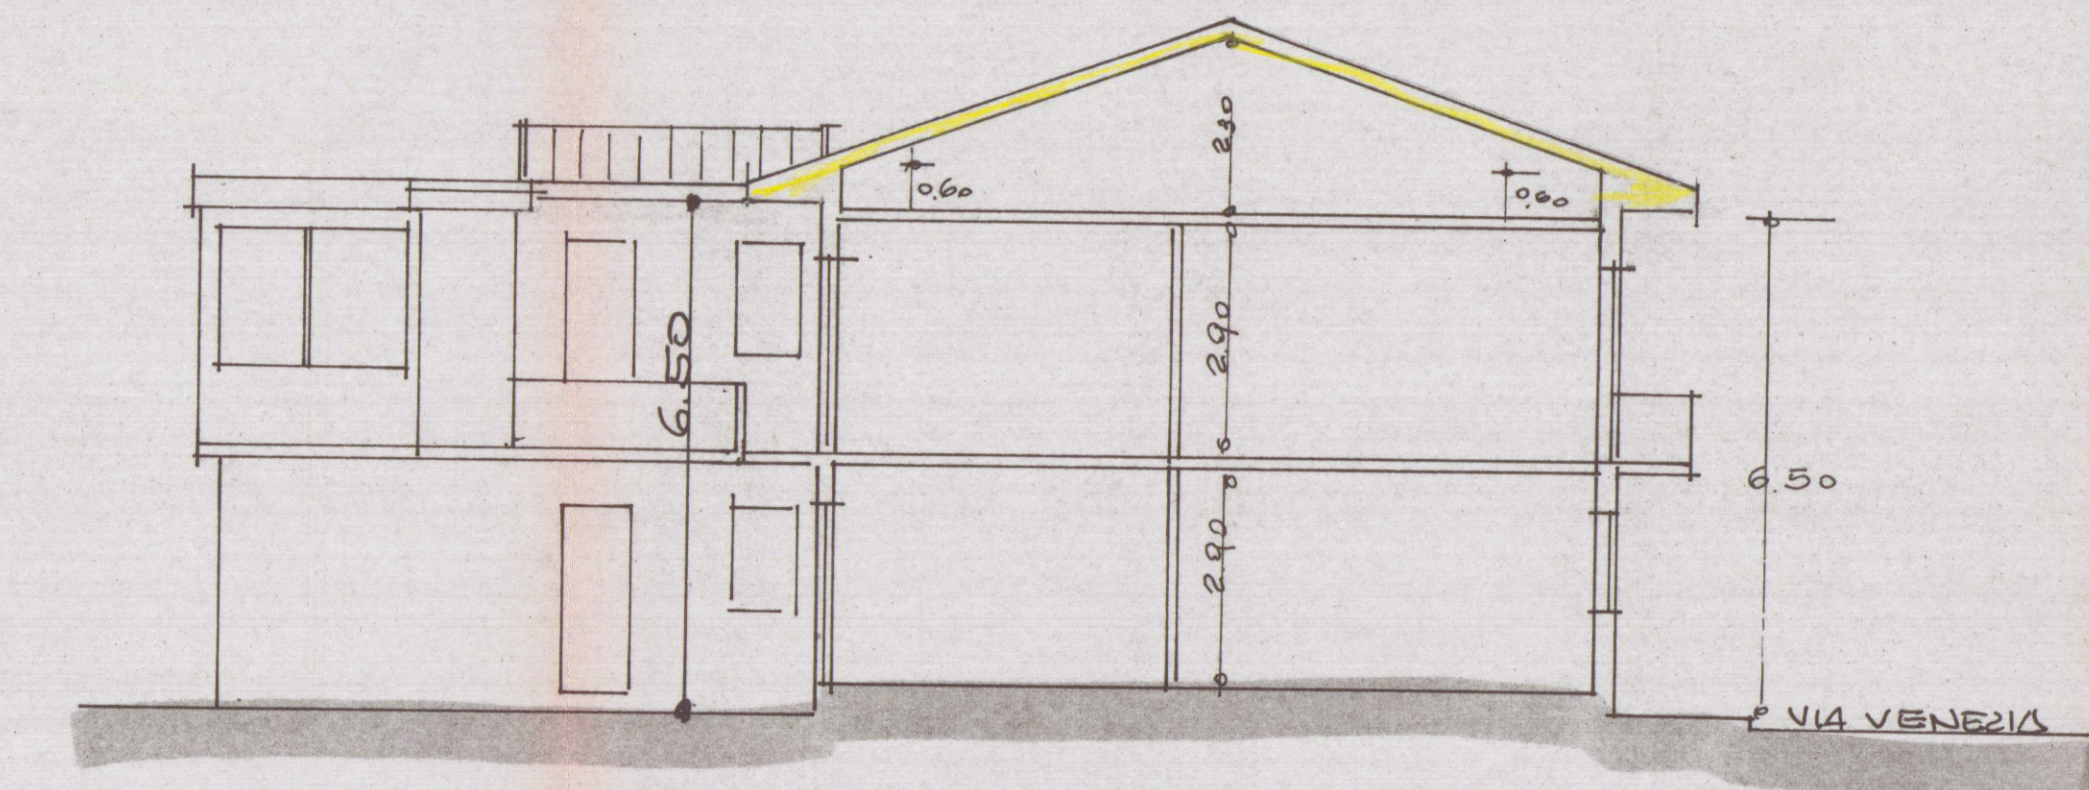


SEZIONE

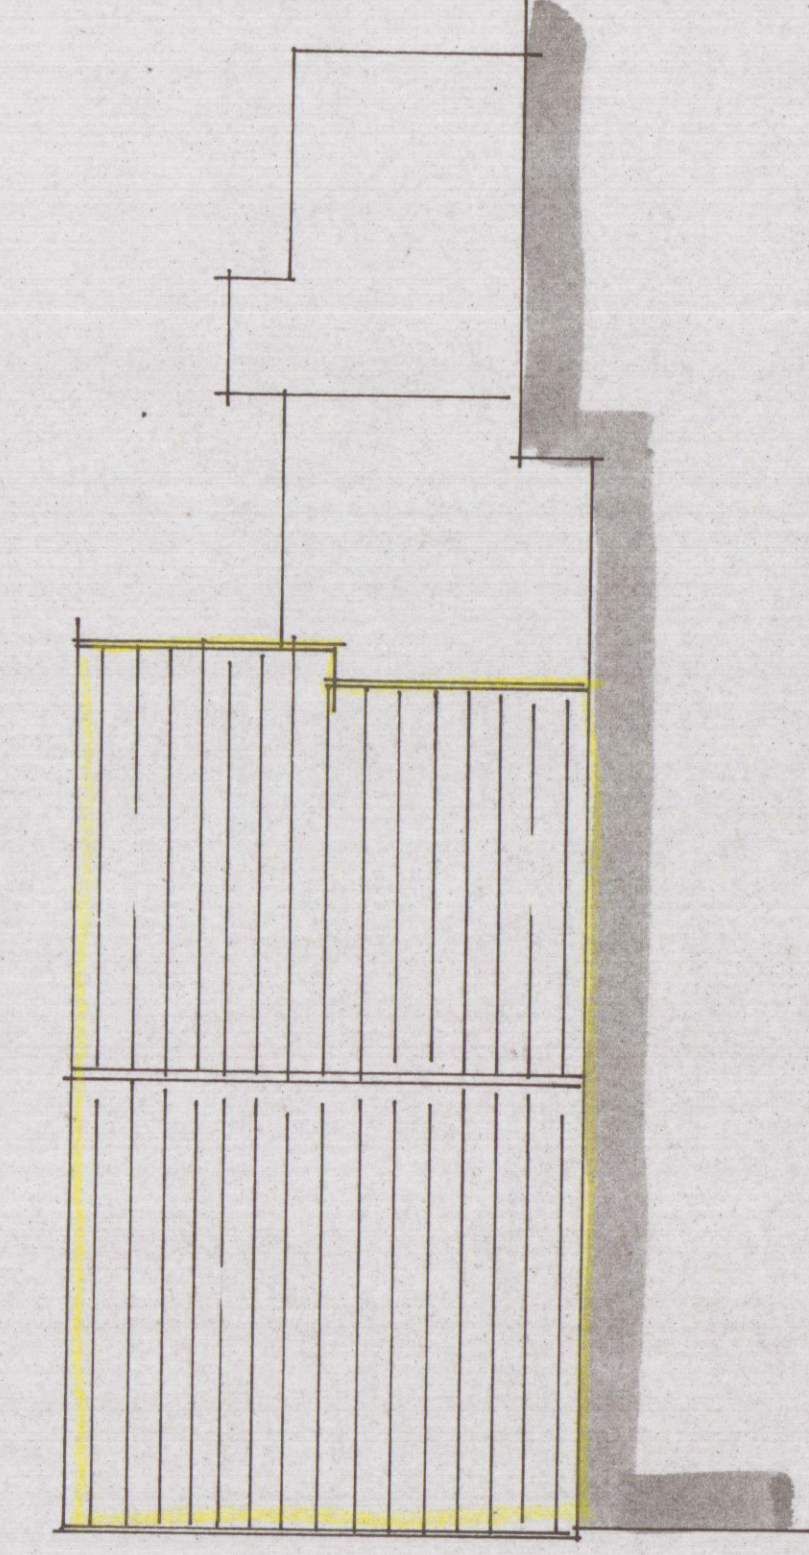


PIANTA COPERTURA



LATO VIA VENEZIA

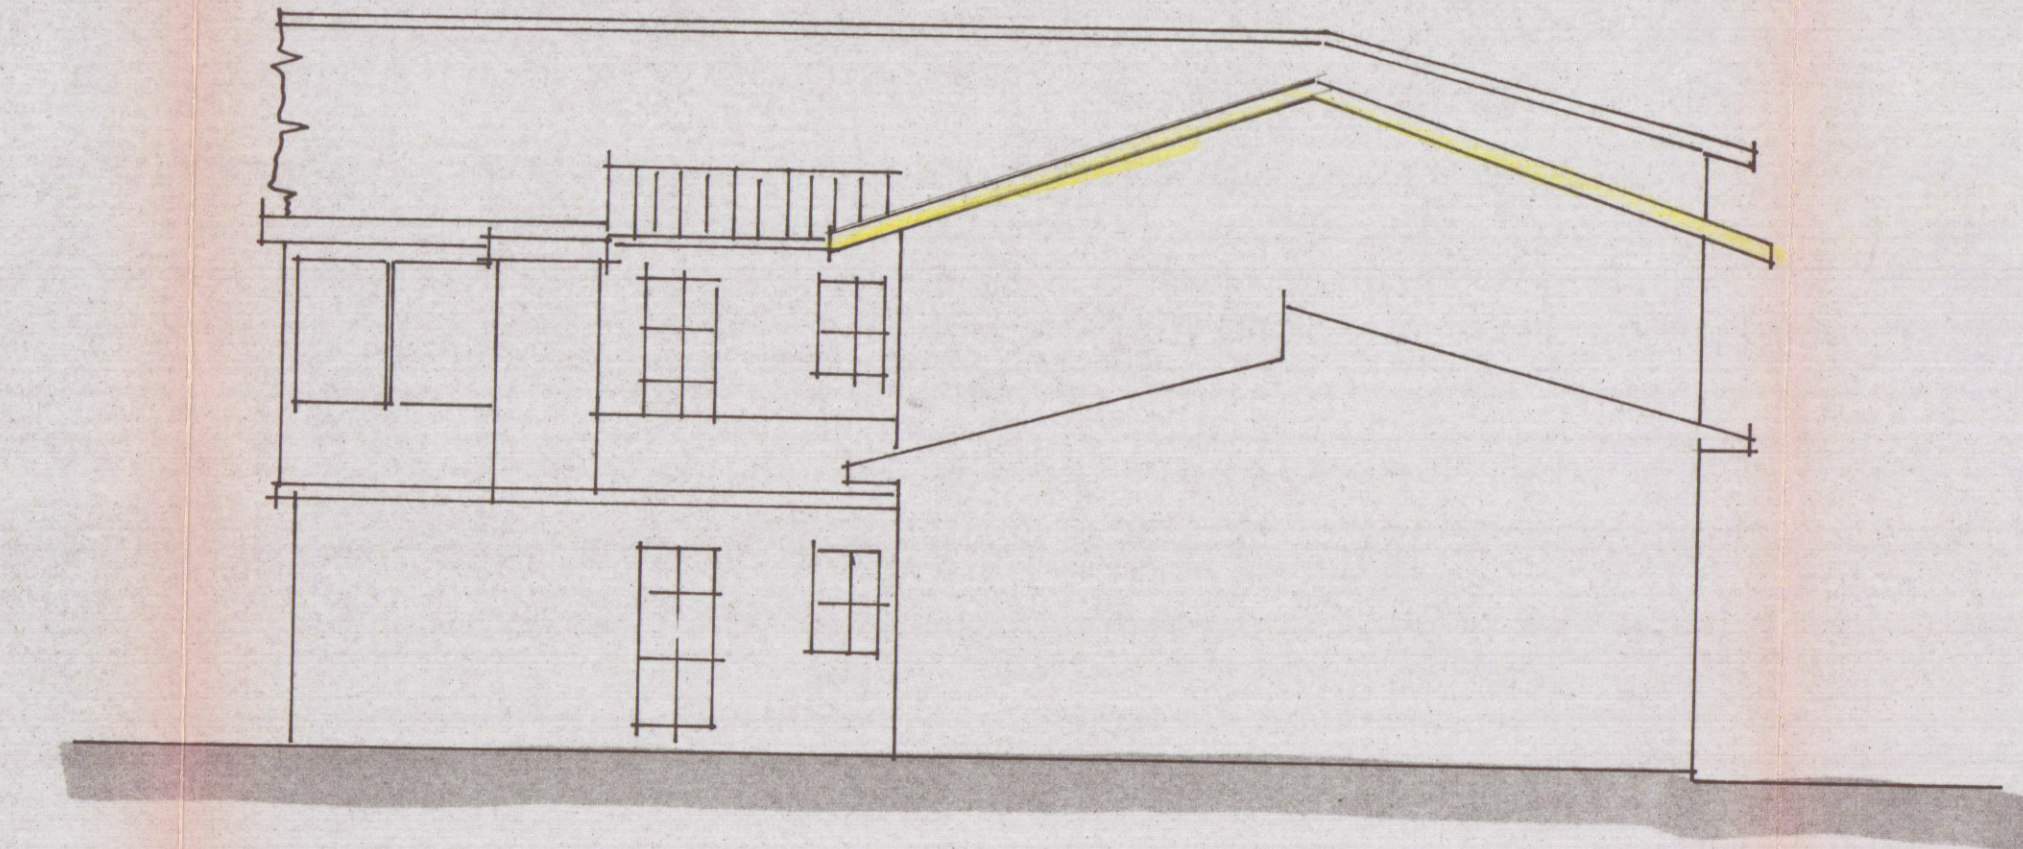

FIANCO

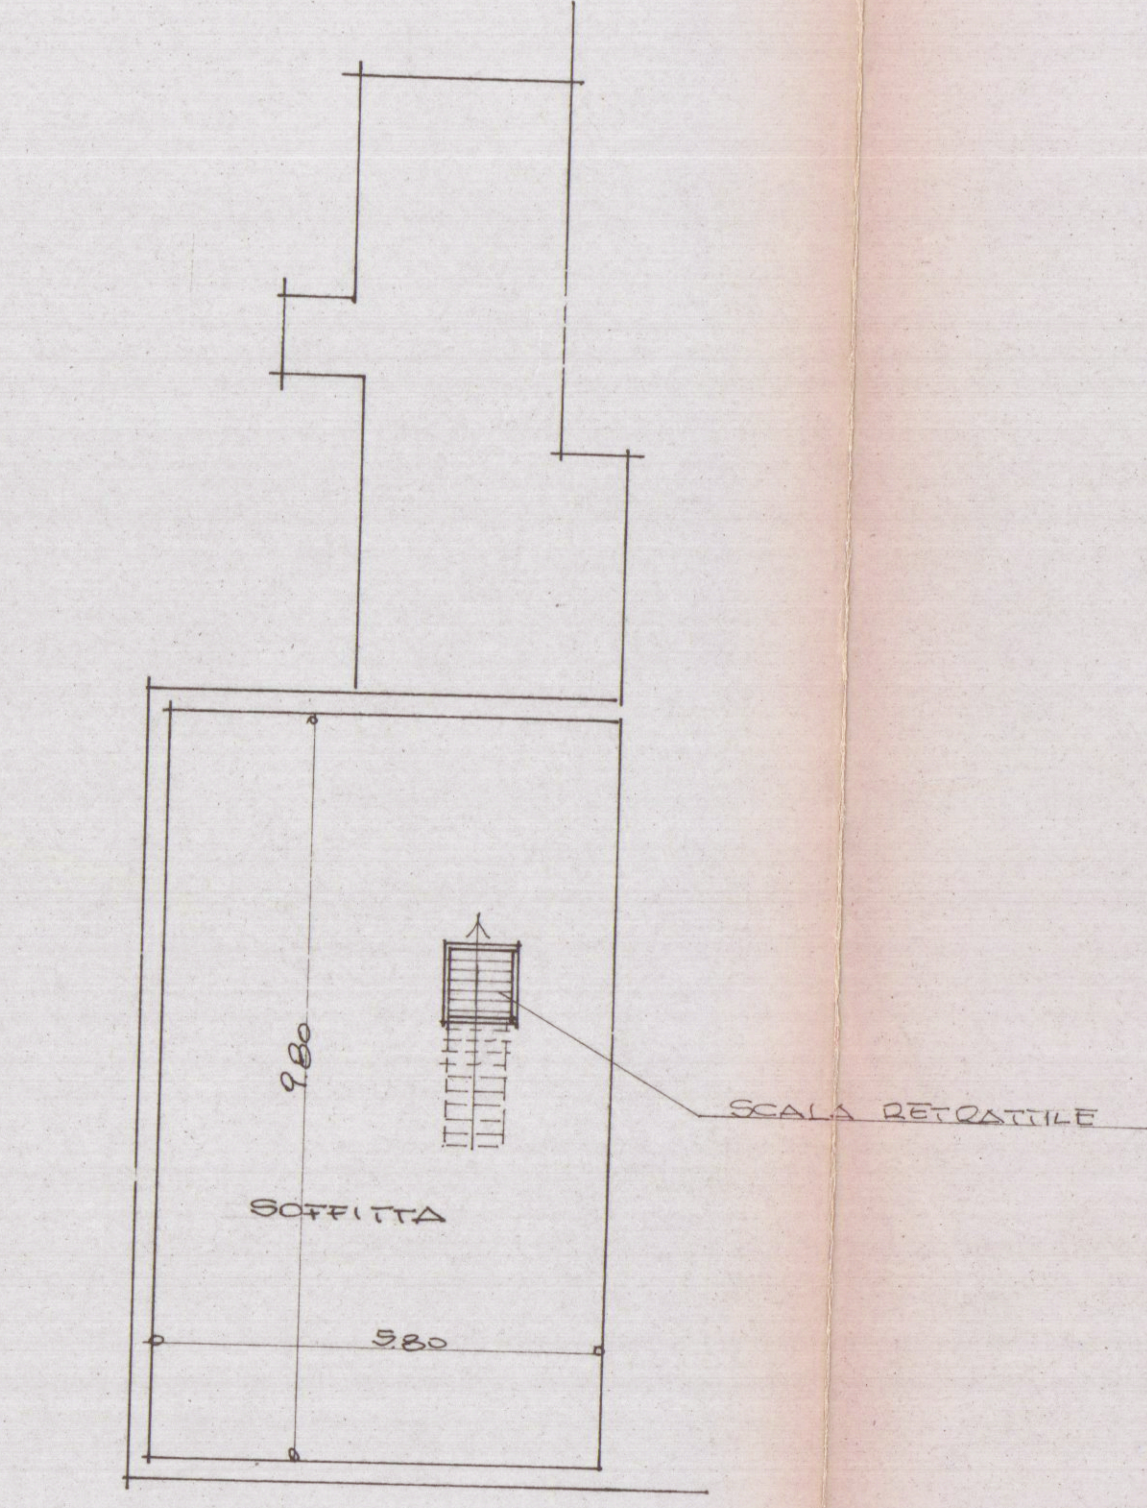

PIANO SOTTO TETTO



LATO MONTI