

|  |                                   |                                    |                      |
|--|-----------------------------------|------------------------------------|----------------------|
| DOTT. FRANCO MENCONI ARCHITETTO<br>CARRARA       |                                   | DOTT. FRANCO MENCONI<br>ARCHITETTO |                      |
| LATANZI GUIDO & CORRADO                          |                                   | LATANZI GUIDO & CORRADO            |                      |
| PROPRIETARIO<br>PALAZZINA A<br>MARINA DI CARRARA | OGGETTO<br>PROSPETTO E<br>SEZIONE | SCALE<br>1:100                     | DATA<br>28 OTT. 1971 |
| COLLABORATORE<br>L. 170                          | PROF. ING. ED.                    |                                    |                      |


28 LUG. 1970

Si approva con le prescrizioni  
della unita lettera N. 14845  
in data 28 OTT. 1971


IL SOPRINTENDENTE



SOSPESO 1 SOLUZIONE

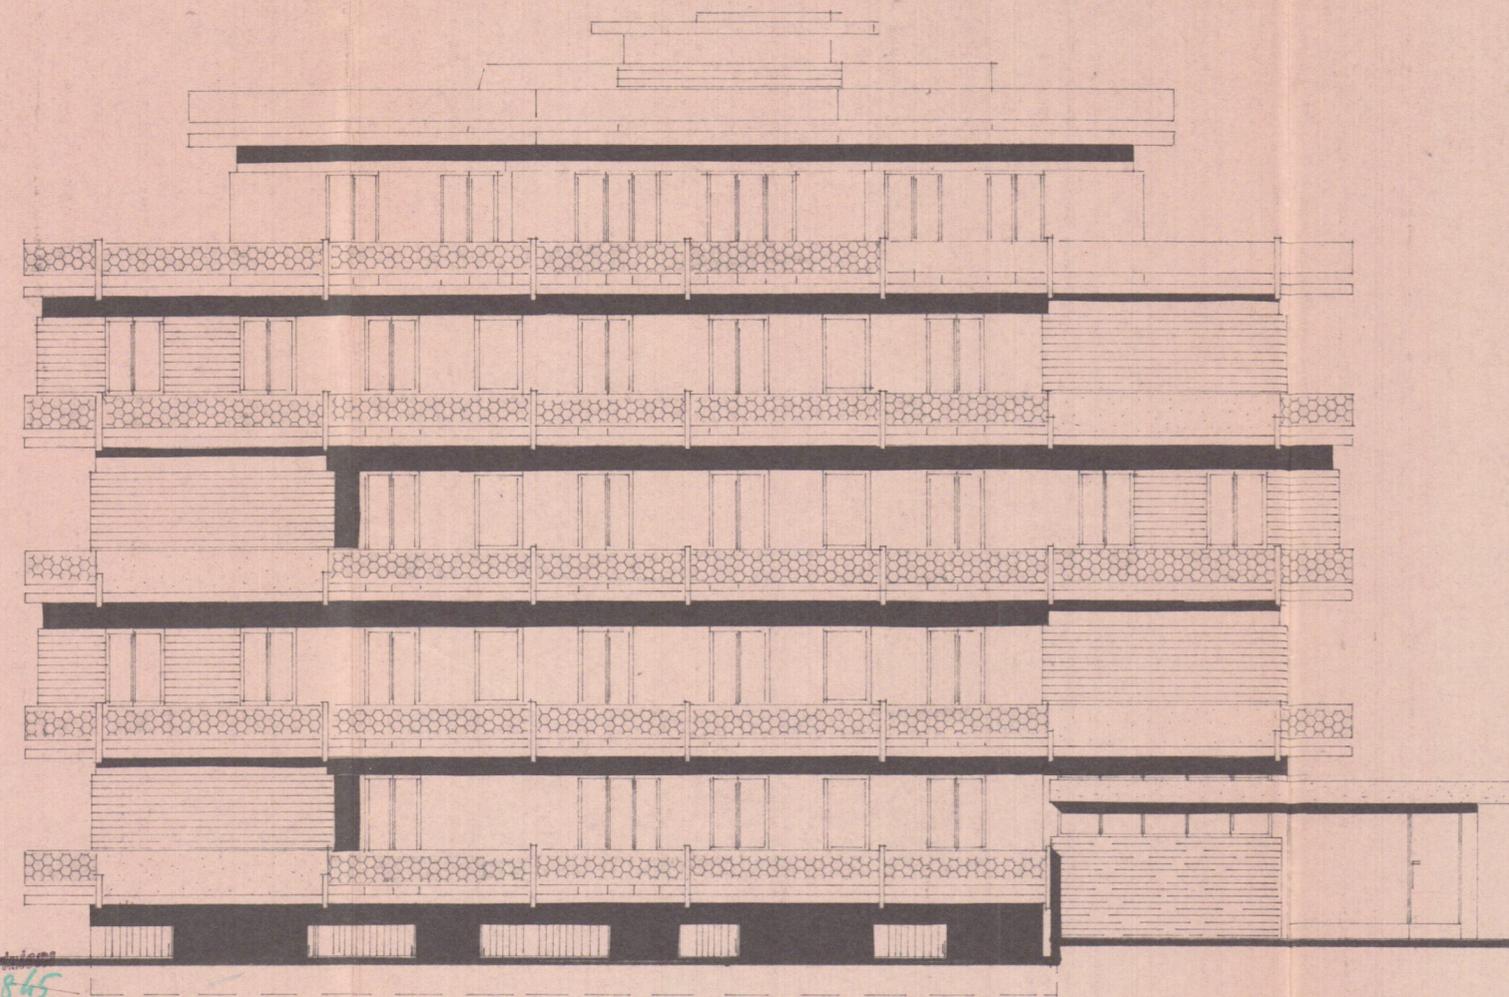

PROSPETTO OVEST

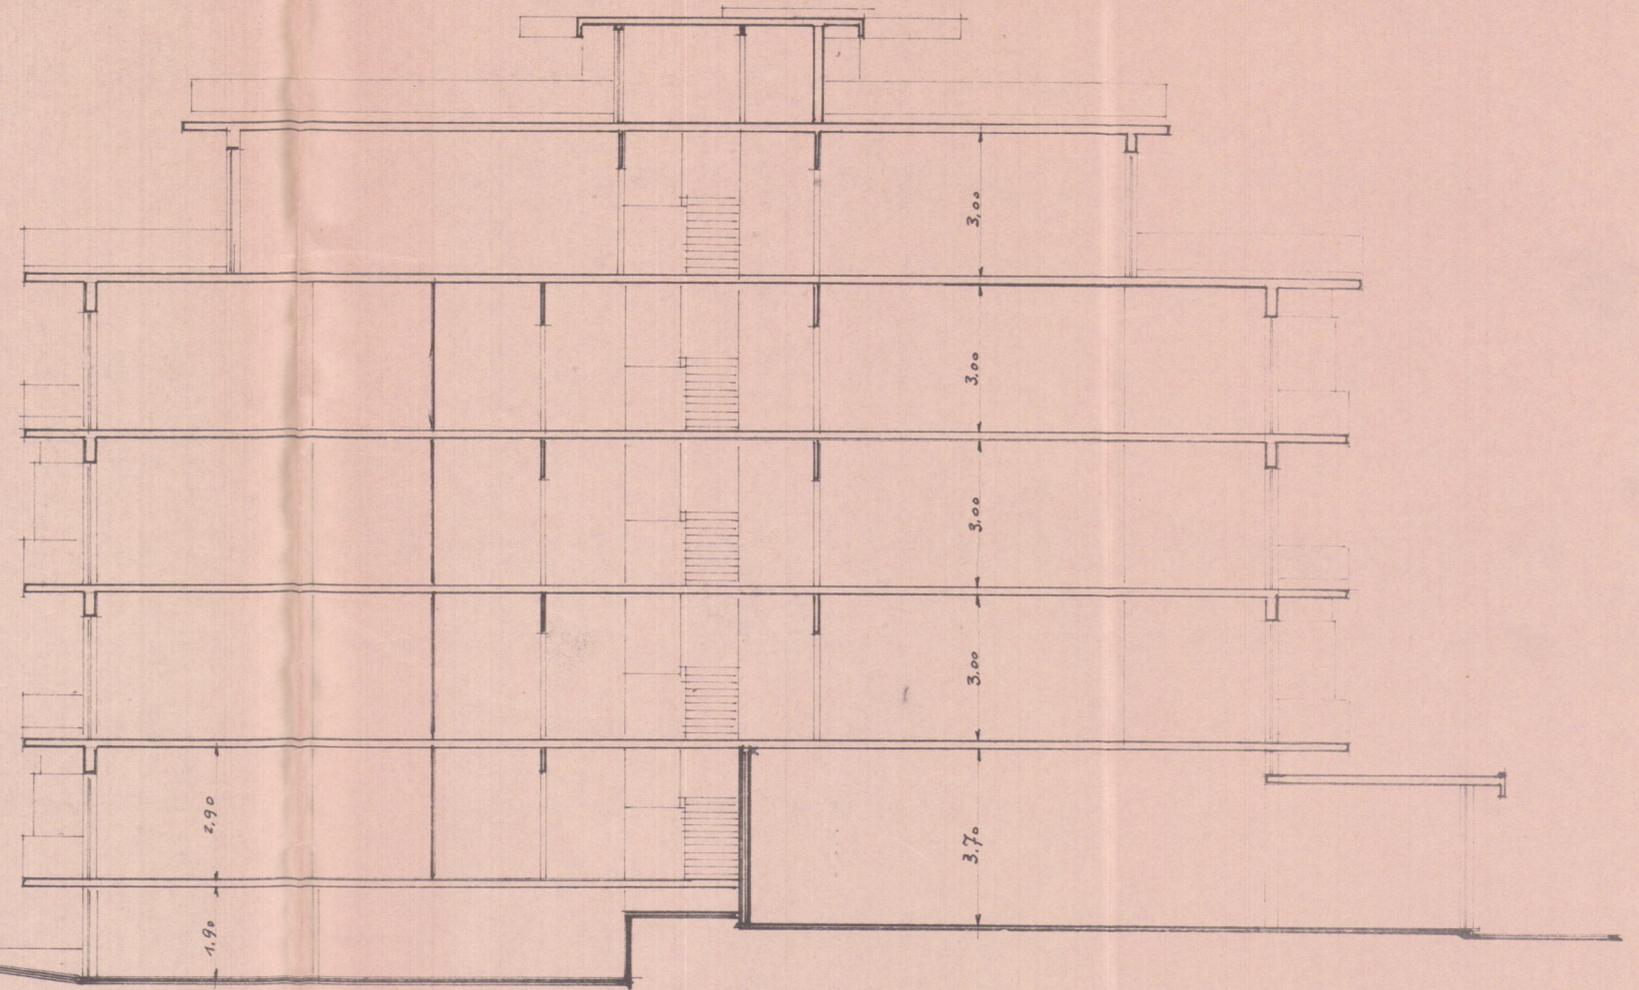

SEZIONE

13,30